



שטח תכנון עיר ירושלים
 תכנית בנין ערים מפורטת מס' 1215
 פתוח שטח החלקה 23 בגוש 30159
 ברח' הבנאי, ע"כ בית הכרם
 ק"מ 1:250

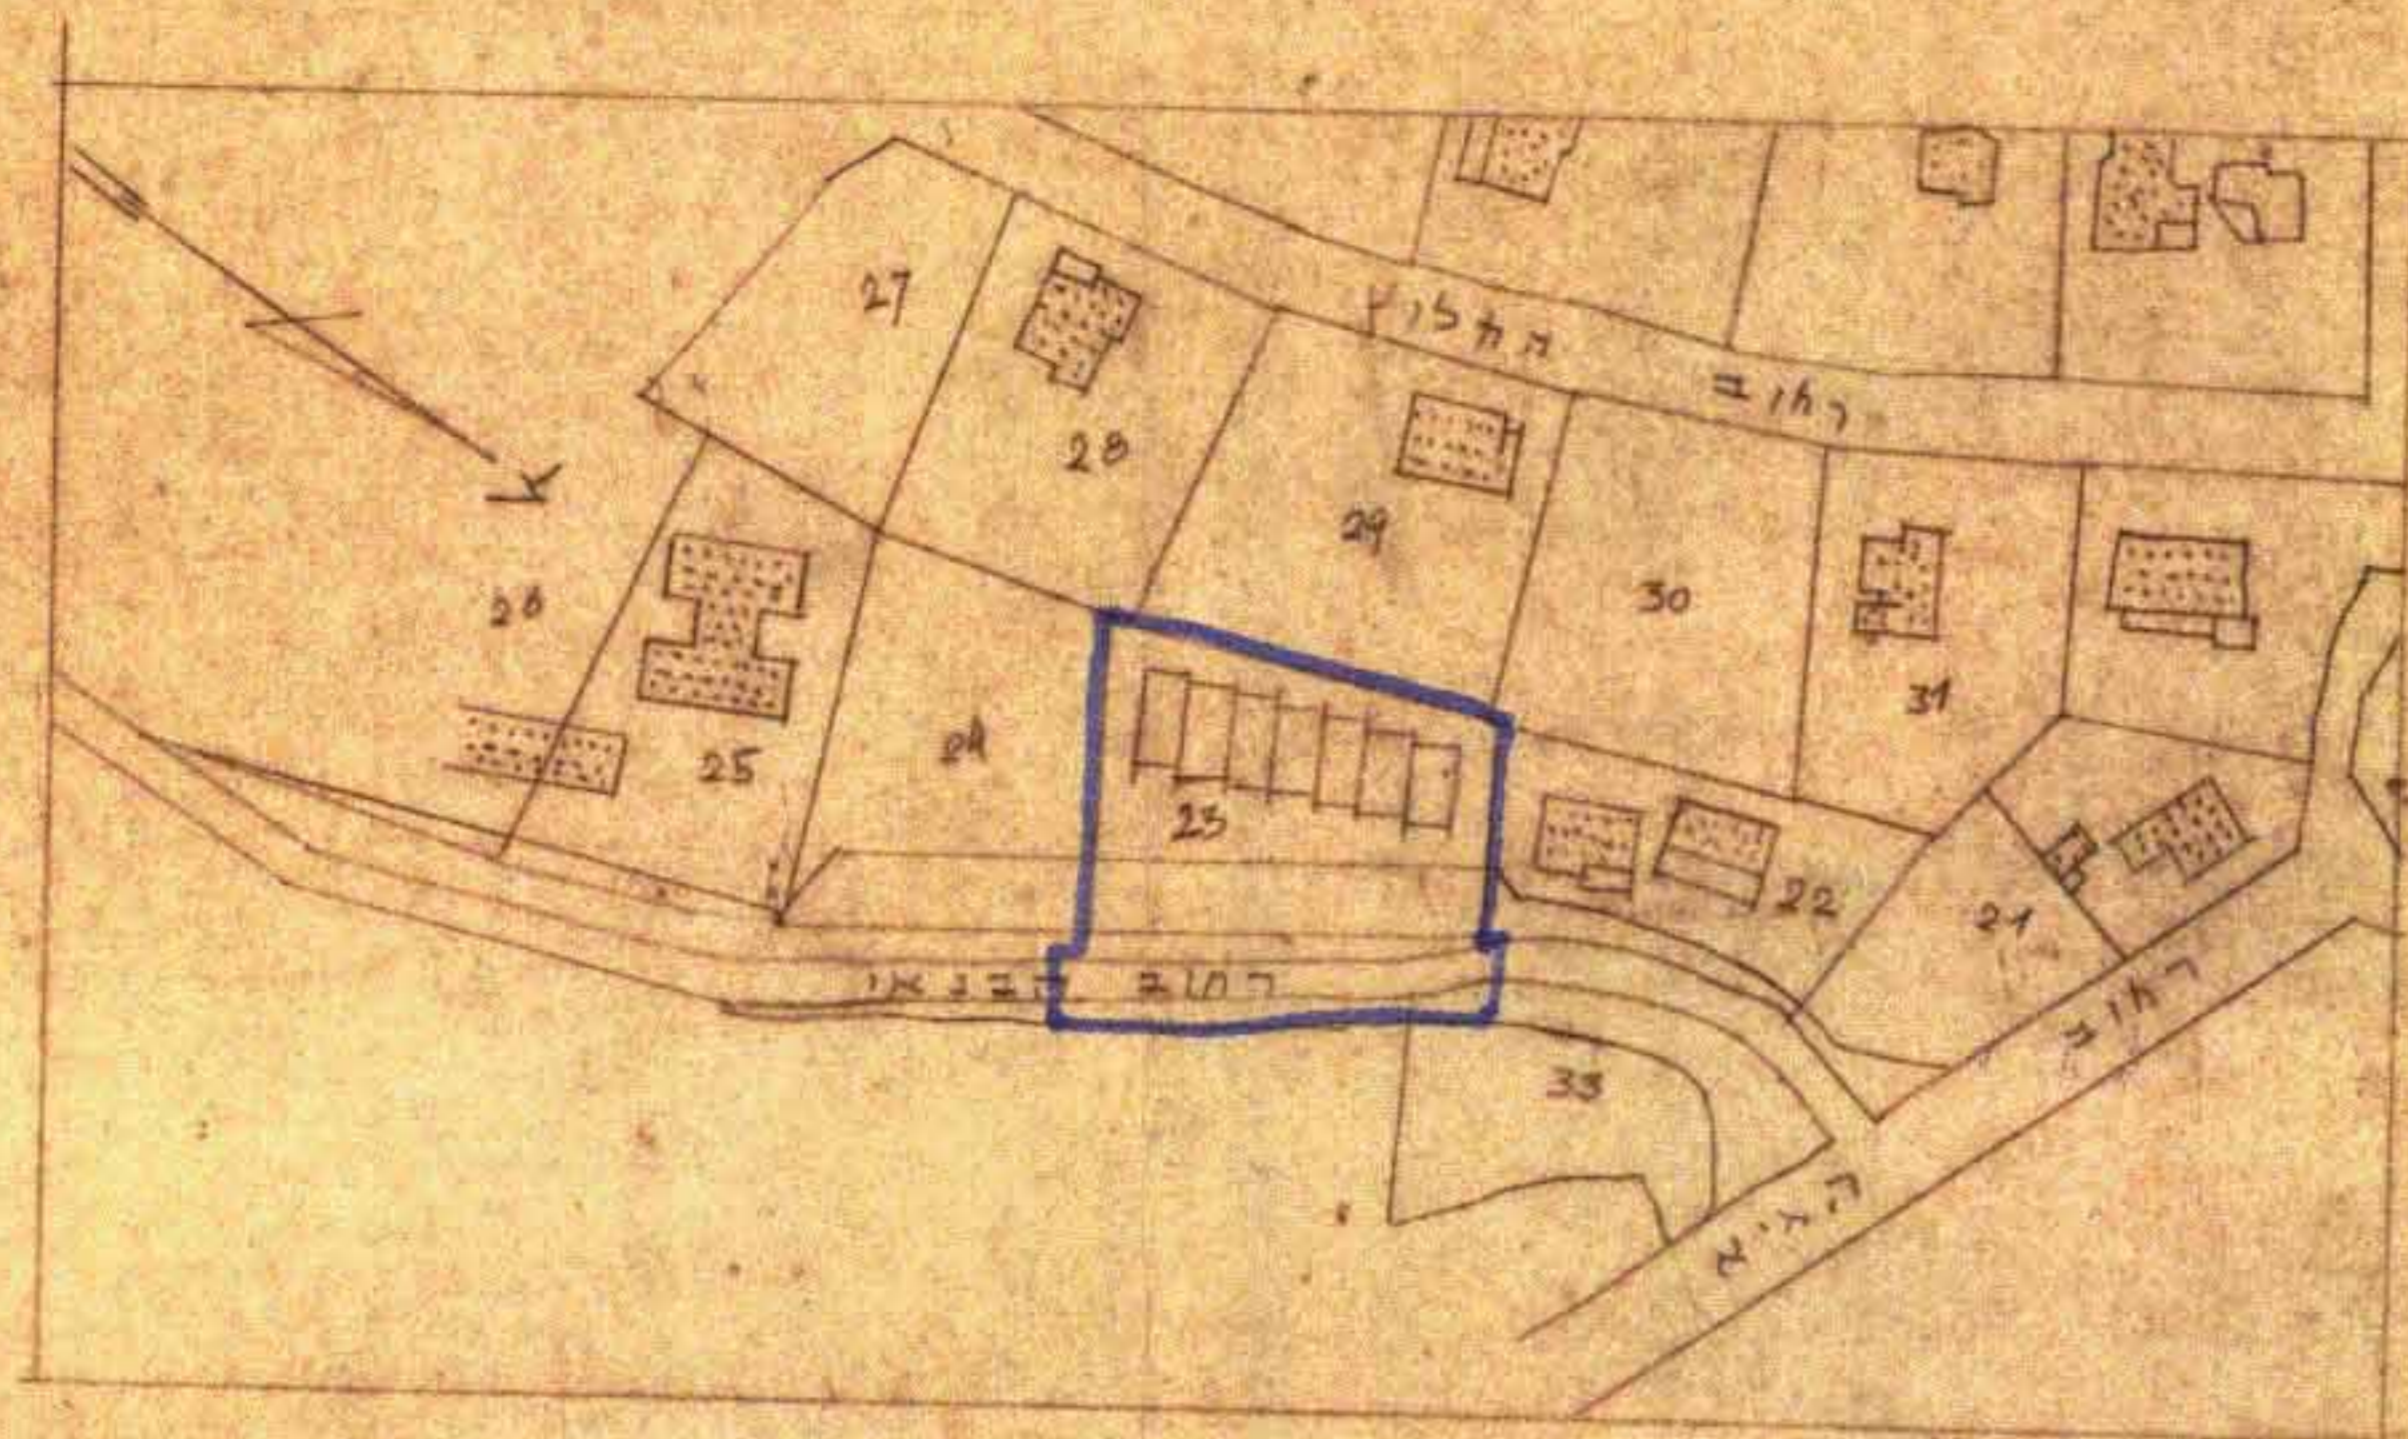

1:250

תרש"ם הסביבה

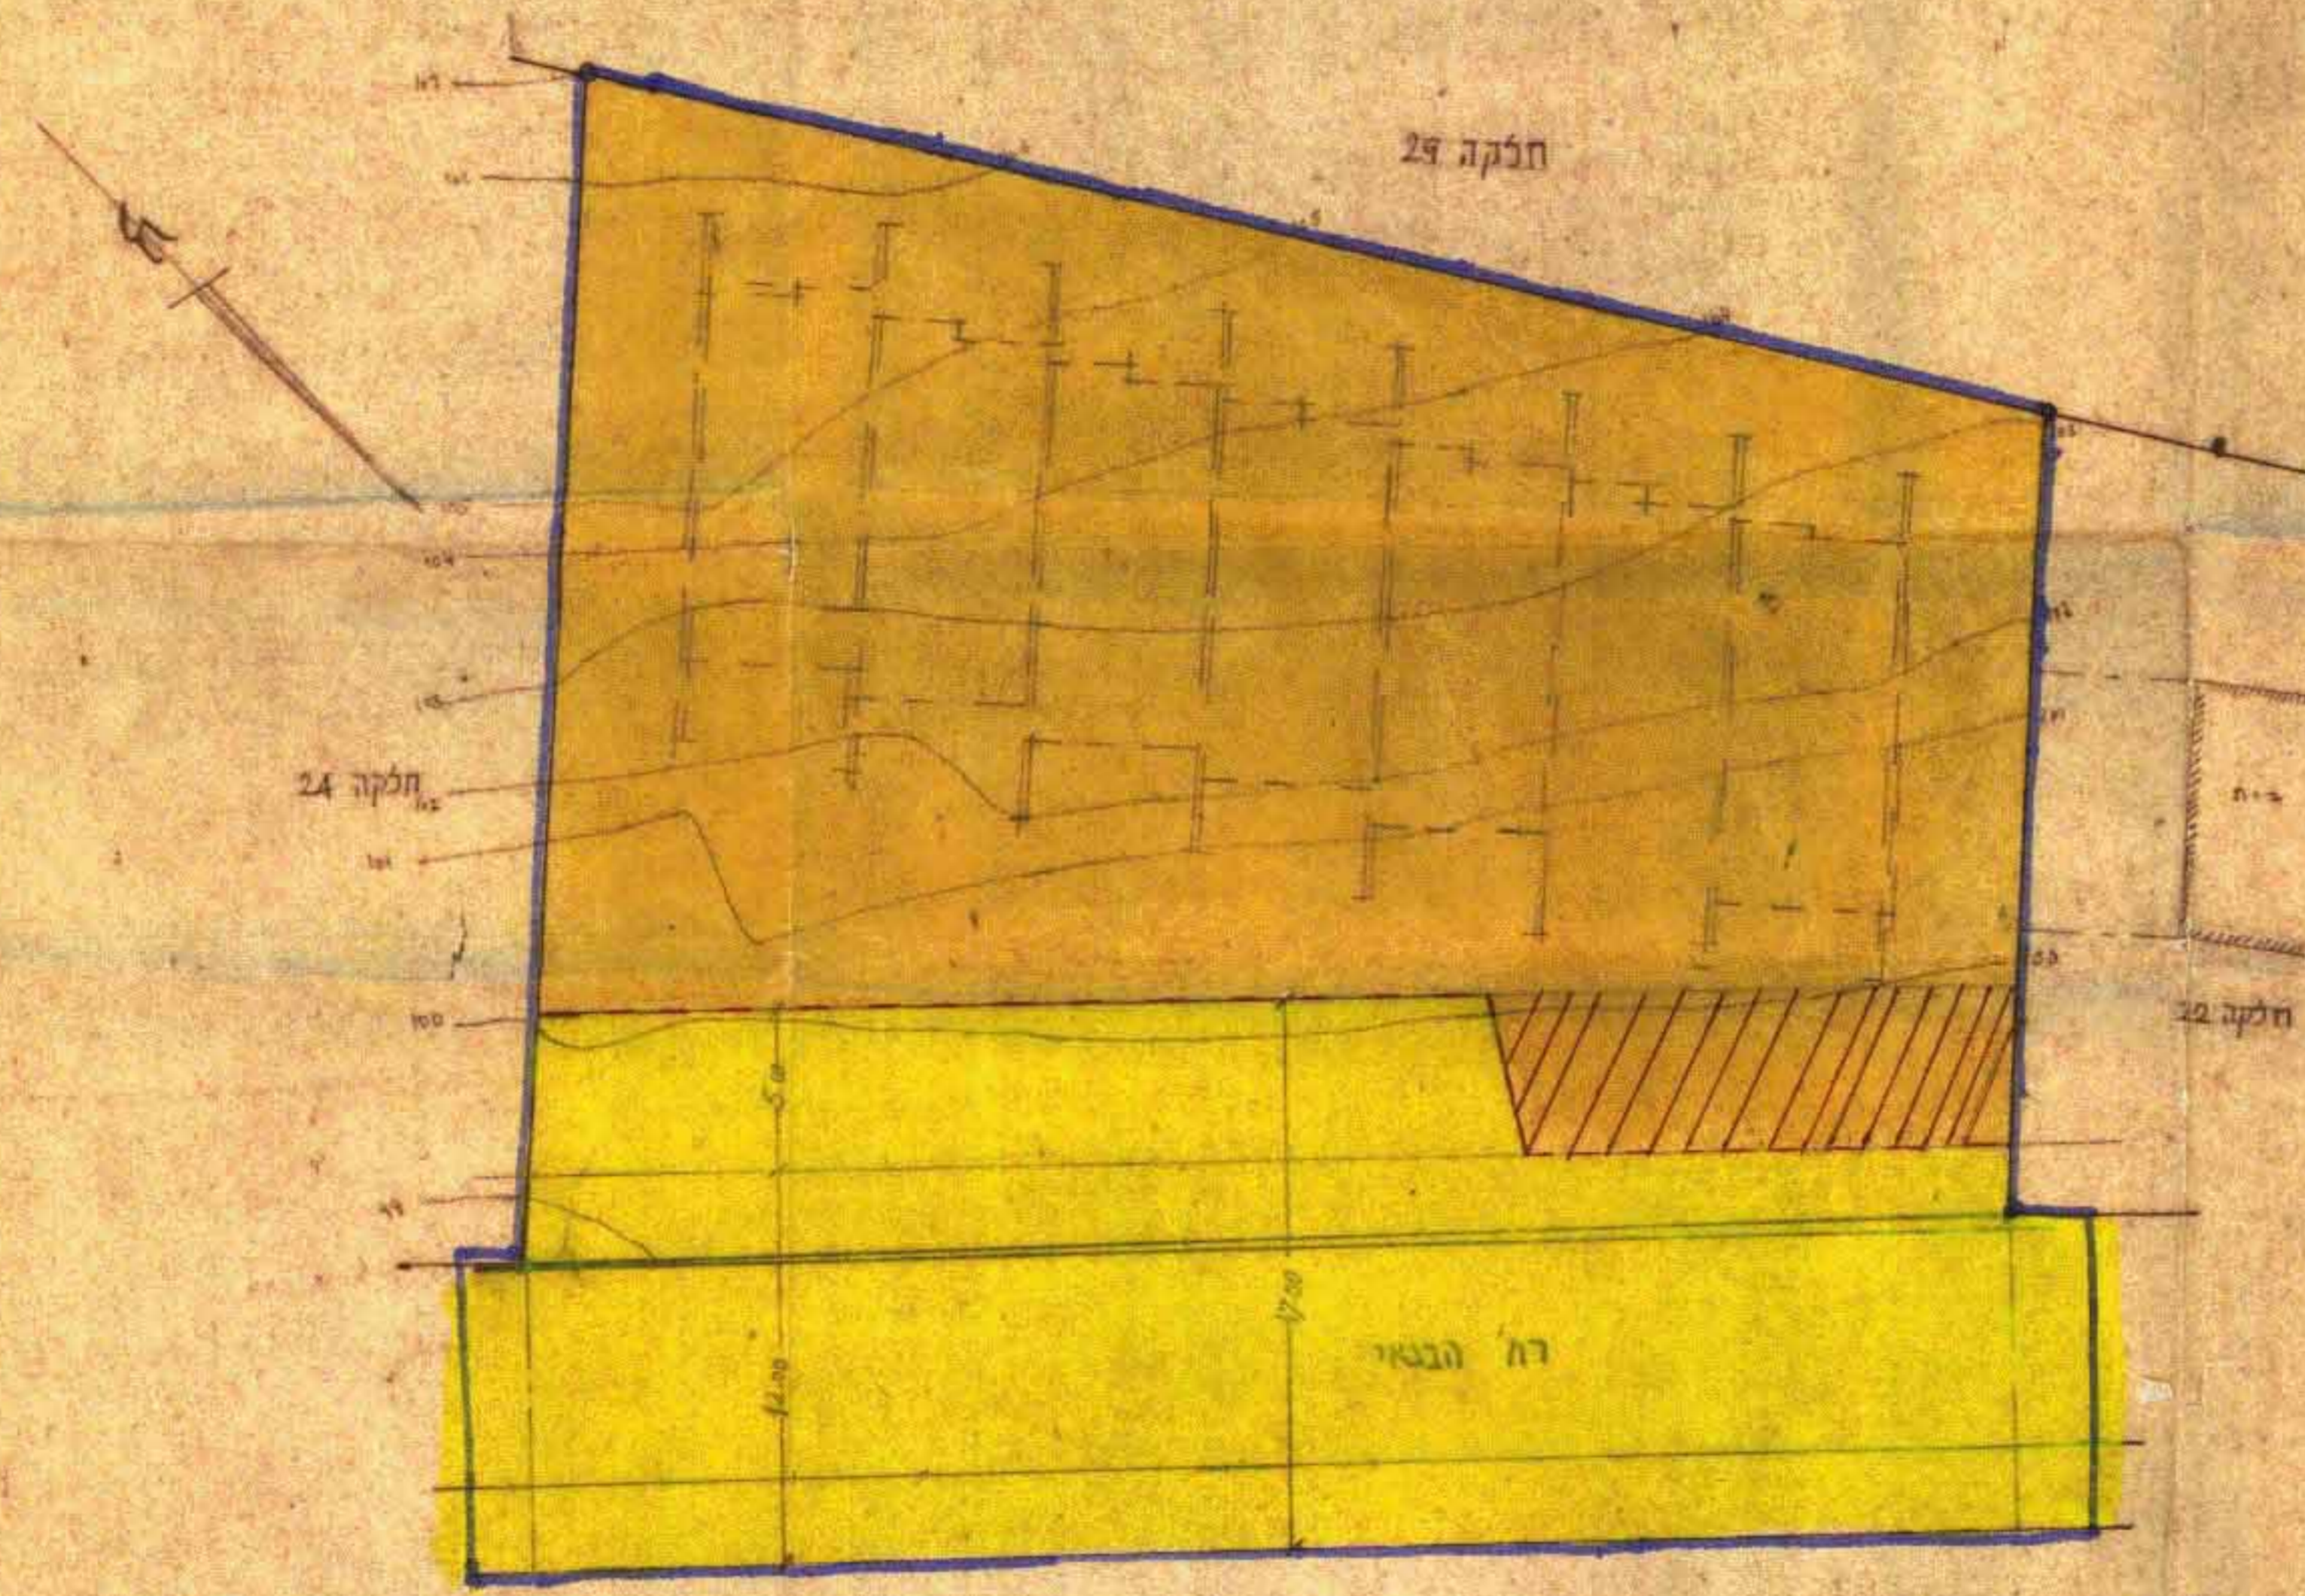

הועדה המקומית לבניה ולתכנון ערים - ירושלים	
תכנית מס'	1215
כישורת שיום	19.6.1968
חש"ש הועדה הודעה לעיר את התכנית לשי' התכנון הכלליים פדרה.	
יושב ראש	ד"ר רחם
סגן	ד"ר רחם

משרד הפנים	
פקודה בנין ערים 1936	
ועדה מחוזית לבניה ולתכנון ערים מחוז ירושלים	
מרחב תכנון עיר	ירושלים
תכנית מס'	1215
ועדה המחוזית בישיבת מס'	26
שיום	5.5.64
החליטה להסיר	
לתיכנית התכנון הכללי	
סגן מנהל כללי	ד"ר רחם

משרד הפנים	
פקודה בנין ערים 1936	
ועדה מחוזית לבניה ולתכנון ערים מחוז ירושלים	
מרחב תכנון עיר	ירושלים
תכנית מס'	1215
הועדה המחוזית בישיבת מס'	281
שיום	1.12.64
החליטה לתת חוקה	
לתכנית התכנון הכללי	
סגן מנהל כללי	ד"ר רחם

מקרא

- גבול התכנית
- דרך קיימת או מאושרת
- דרך (תנה צבאית) מבוטלת
- אזור מגורים 5
- בנין מוצע
- גבול חדש של חלקה

חתימת הבעלים:
 חתמת המתכנן: