


# סרחב תכנון מקומי ירושלים

## תכנית מס' 3549

שנוי מס' 84/84 לתכנית מתאר עמ' 9 (לעיר העתיקה וסביבתה)  
(שנוי תכנית מתאר מקומית)

### תשריט

ק.מ. 1:1250

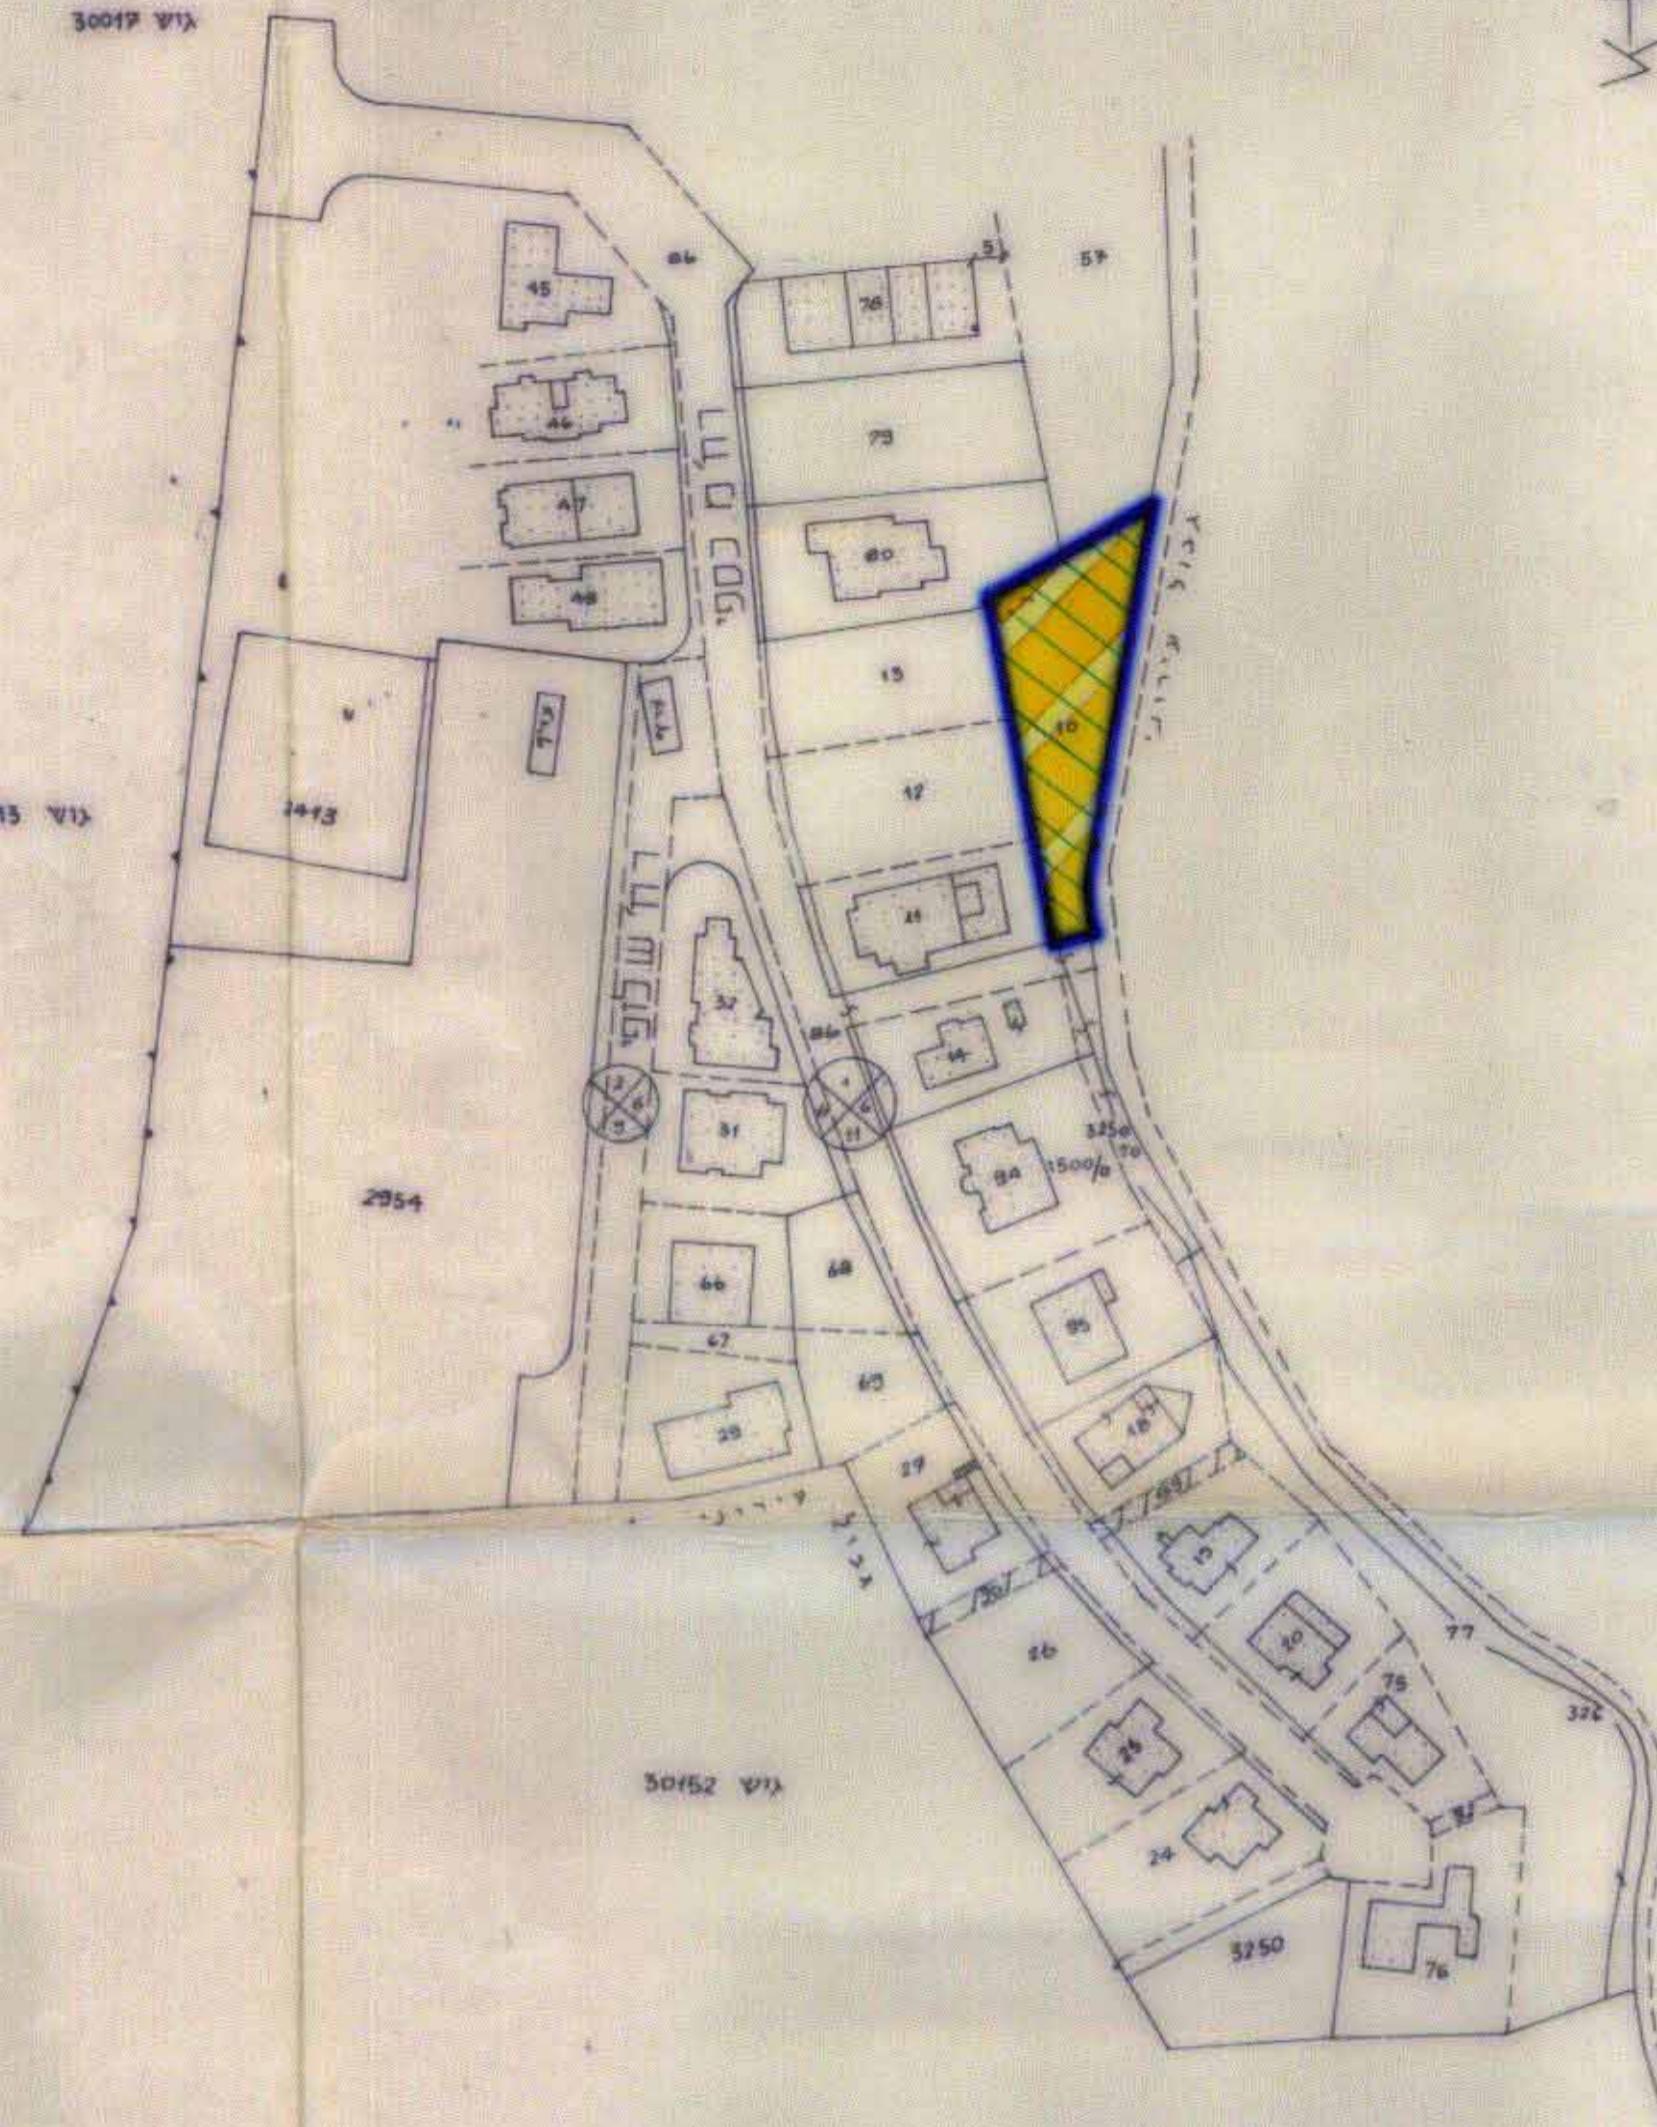

**מצב חדש**

**מקרא**

- גבול התכנית
- אזור מגורים מיוחד להשלמה לגנון בלבד
- בנין קיים
- מספר חלקה קיימת



תרשים המבנה ק.מ. 1:5000