

מרחב תבנית מקומי ירושלים  
 תבנית מס' 4899  
 שינוי מס' 1/95 לתוכניות מס'  
 3907 ז-1978-א  
 (שינוי תבנית מתאר מקומית)

תשריט  
 ק. מ. 1:250

משרד הפנים מחוז ירושלים  
 הפקדת תכנית מס' 4899  
 הועדה המחוזית החליטה להפקיד את התכנית  
 בישיבה מס' 196 תאריך 29.12.96  
 עמית אר-יעריץ  
 מ-1 מחוז ירושלים

30-06-1996

בעל  
 הקרקע:



מנהל מקרקעי ישראל  
 חל' בן יהודה 34 ירושלים

מגיש התכנית: נציג הדיירים-אנטוניו  
 נוה יעקב 607-13 833928

המתכנן:

אדריכל החלון יצחק בלומן  
 נוה יעקב 101.32 טל 853804

תאריך: 1996 מאי

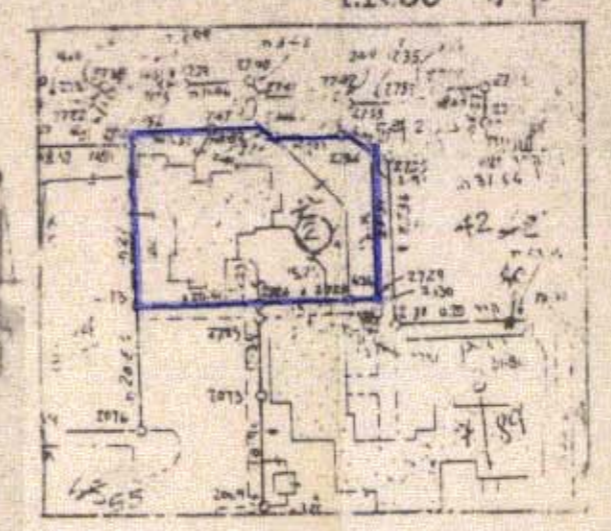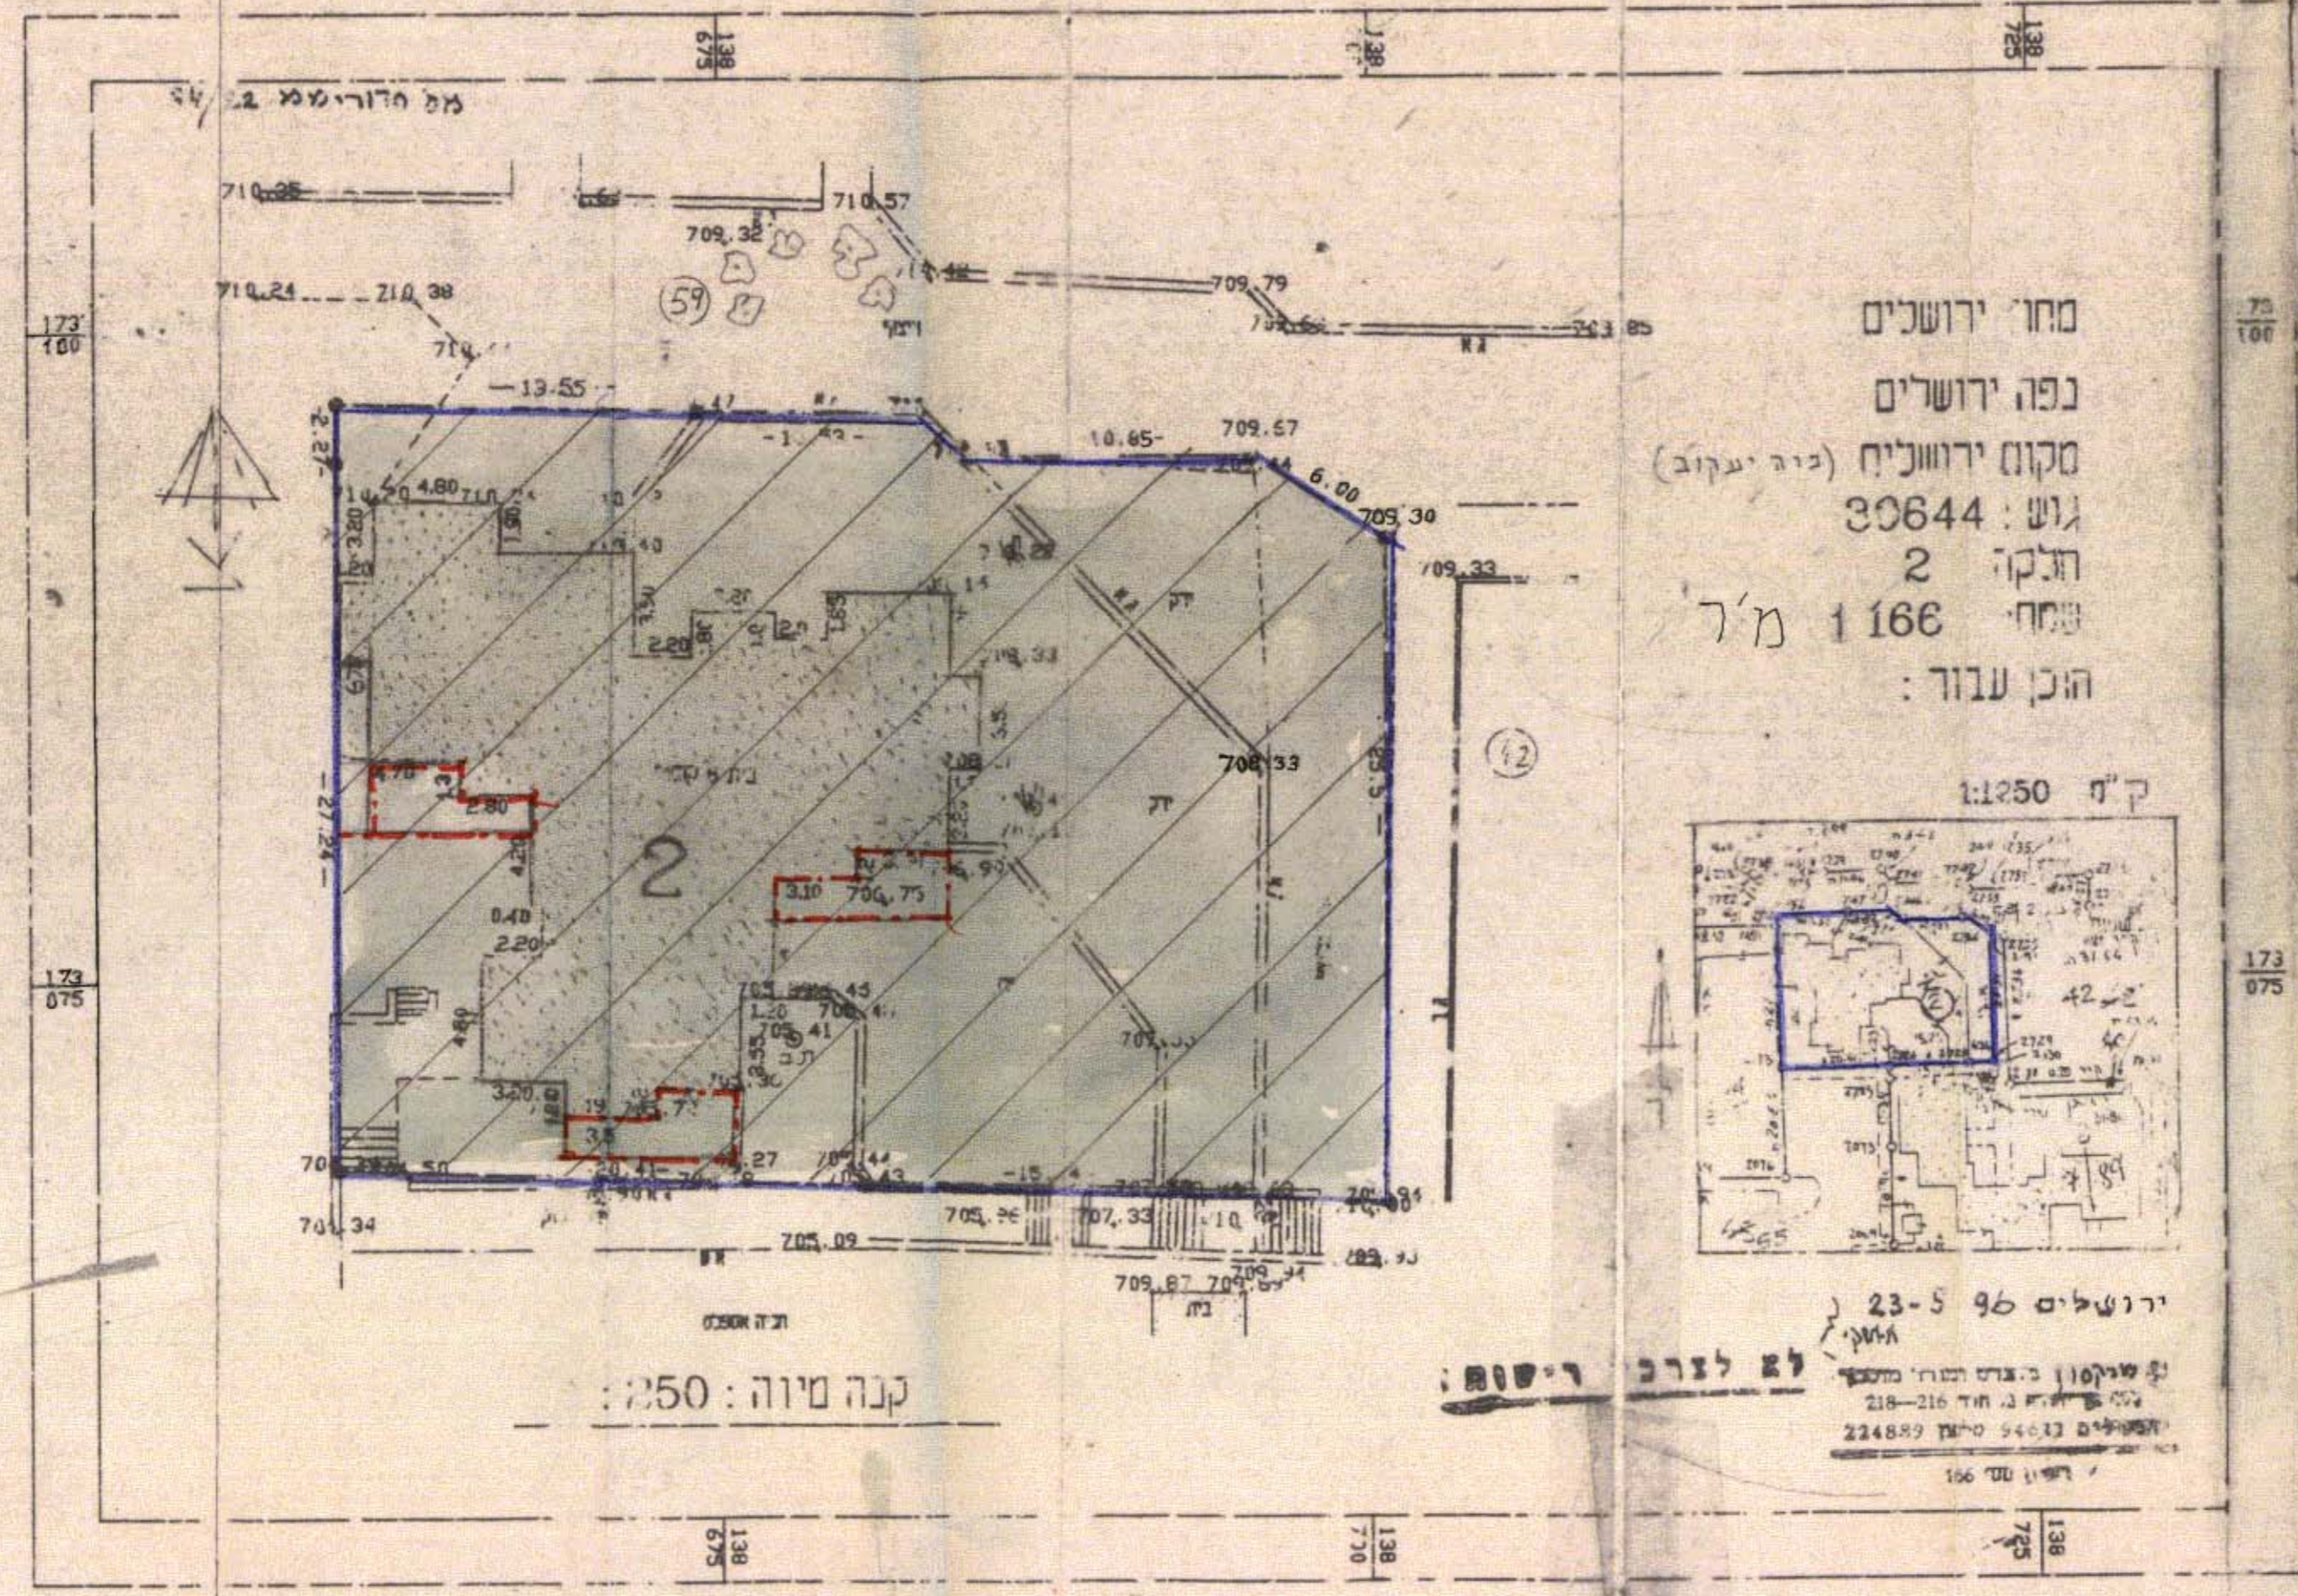

מקרא:  
 גבול התבנית  
 מרכז אגרות  
 בנין קיים  
 מס' חלקה  
 קו בנין חדש לתוספת  
 מרפסת

