

מחוז ירושלים

מרחב תכנון מקומי ירושלים

תכנית מס' 5721

שינוי מס' 1/97 לתכנית מס' 3325

(שינוי תכנית מתאר מקומית)

תשריט

ק.מ. 1:250

משרד הפנים
לשכת התכנון-מחוז ירושלים
2.9.99. 1998
נתקבל
תיק מס'

הודעה בדבר התקנת ע"י הוועדה המחוזית לתכנון ולבנייה של תוכנית מתאר מקומית מס' 5721 לתכנית מס' 3325 לשינוי מס' 1/97 לתכנית מתאר מקומית מס' 3325. הוועדה המחוזית לתכנון ולבנייה אישרה את התוכנית בתנאים שנקבעו בהחלטתה מס' 23-09-1998.

החלטת בעלי הקרקע:
מינהל מקרקעי ישראל

החלטת מבישי התכנית: יצחק ברוזנר דה אבן דניאל יום ט' 540088

יצחק ברוזנר דה אבן דניאל יום ט' 540088

משרד הפנים מחוז ירושלים
אישור תכנית מס' 5721
הוועדה המחוזית לתכנון ולבנייה
בישיבה מס' 1998
סמנכ"ל תכנון
הוועדה

החלטת המתכנן: יצחק ברוזנר דה אבן דניאל יום ט' 540088
ר"ח המשרד 41 אפרת
רשיון מס' 23158


מס' סדור י.ס. 295/961.0

מחוז: ירושלים
נפה: ירושלים
עיר: ירושלים
מקום: רח' הרב שמואל אבן דניאל 18
גוש: 30350 חלקה: 14
שטח: 0.764 מ.ד.

- מקרא
- גבול התכנית
 - אזור מגורים 2 בשינויים
 - בנין קיים
 - מס' גוש 30350
 - מס' חלקה קיימת 14
 - גבול חלקה קיימת
 - מס' מגדל מאושר ע"י תכנית 3325
 - קו בנין יערכי מאושר ע"י תכנית 3325


132
100
166
360

132
100
166
360

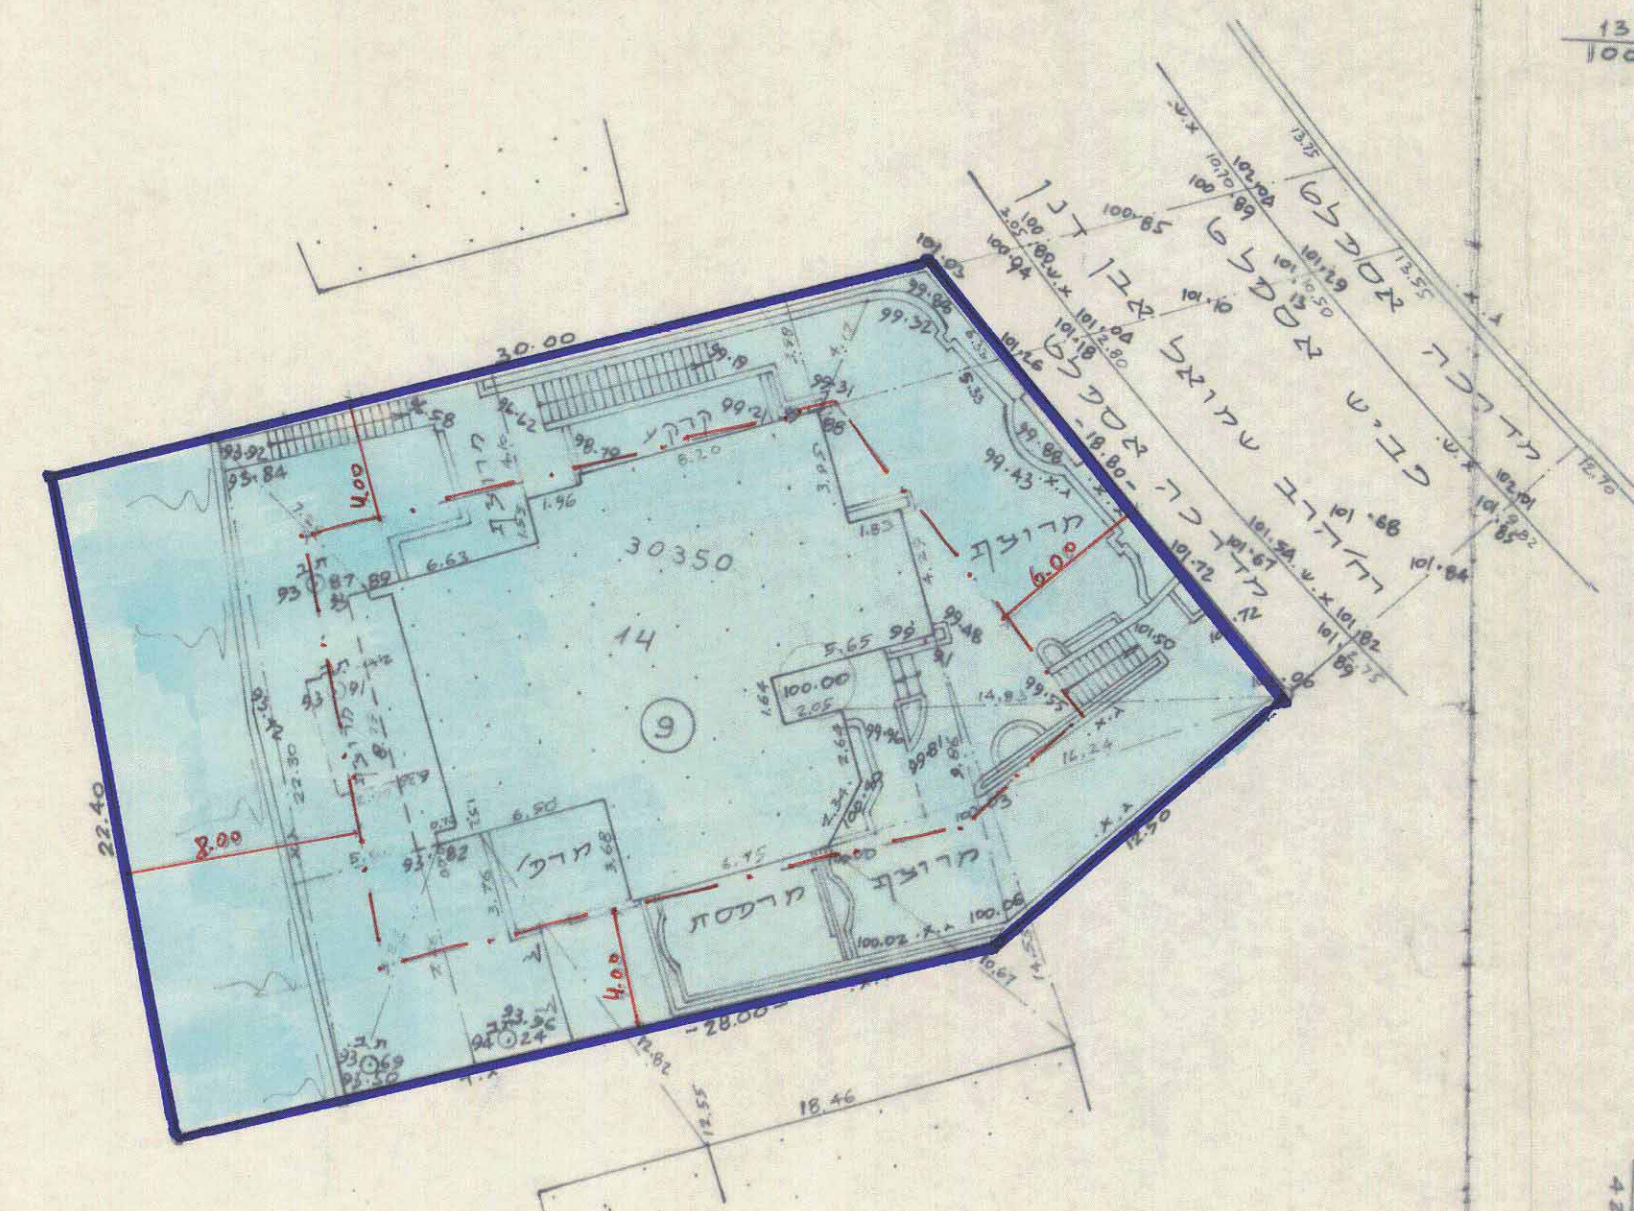

132
100
166
420

132
100
166
420

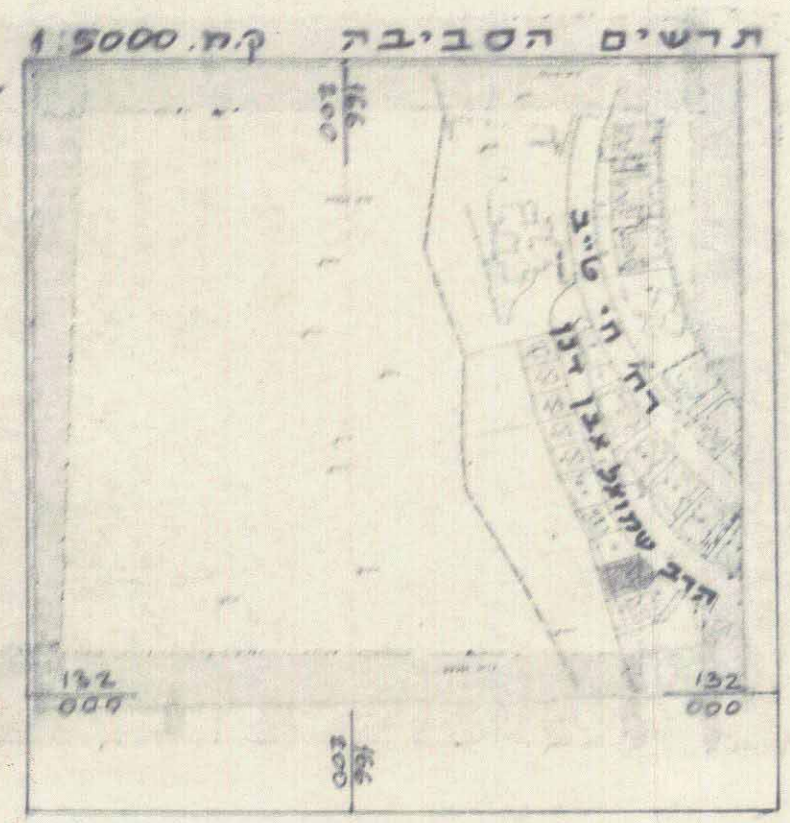

תערוך

- המדידה מבוססת על נקודות משלתיות: 950/אק-1 - 951/אק
- הגובה יחסי נמצא על ס.ג. 1 על מפתן הבית בגובה 100.00

שנה מדה 250

לא לצרכי רישום

יעקב טומן מודד מסמך
מס' 02-5816642
ת.ד. 91013 ירושלים
24.10.96

יעקב טומן מודד מסמך
מס' 02-5816642
ת.ד. 91013 ירושלים
25.2.98