

בעל הקרקע: מ.מ.י.  
מגיש התכנית והמתכנן: מ.מ.י.

# מרחב תכנון מקומי "טובים" תכנית מפורטת מס' ד/704

מחוז: הדרום  
נפה: אשקלון  
מועצה אזורית: באר-טוביה  
מקום: תלמי יחיאל  
גושים: 2555, 2554, 2553, 2552, 2551

קמ" : 1:10,000



ב"ה תכנון והבניה תשכ"ה-1965  
מס' תכנון: 704/ד  
מס' תכנון מקומי: 162  
מס' תכנון: 704/ד  
תאריך: 22.3.74

משרד הפנים  
חוק התכנון והבניה תשכ"ה-1965  
מס' תכנון מקומי: 162  
מס' תכנון: 704/ד  
תאריך: 16.2.74

מס' תכנון מקומי: 704/ד  
מס' תכנון: 162  
תאריך: 22.3.74

מס' תכנון מקומי: 704/ד  
מס' תכנון: 162  
תאריך: 16.2.74

- גבול התכנית
- אזור לתכנון מחדש
- אזור הקלאי
- אזור מגורים בישוב הקלאי
- אזור מגורים ומשקי עזר
- אזור מגורים בישוב קיבוצי שיחופי
- שטח אחסנה ושדותי מסחר
- אזור תעשייה ובתי מלאכה
- אזור לבניני ציבור
- אזור לבניני משק
- אזור מזבלה או בירב
- שטח למרכז תחבורה
- אזור מלונות ונופש
- אזור ציבורי פתוח
- שטח נחל אזורי
- שטח נחל מקומי
- שטח עתיקות
- מתקן מים
- בית עלמין
- שטח פרטי כמות
- דרך קיימת או מאושרת
- דרך מוצעת או החבת הדרך
- דרך לביטול
- שטח מסילת ברזל
- מספר הדרך
- קו בנין
- רוחב הדרך
- גבול גוש ושום
- גבול חלקה רשומה
- גבול חלקה מוצעת
- שטח לתכנון לעתיד

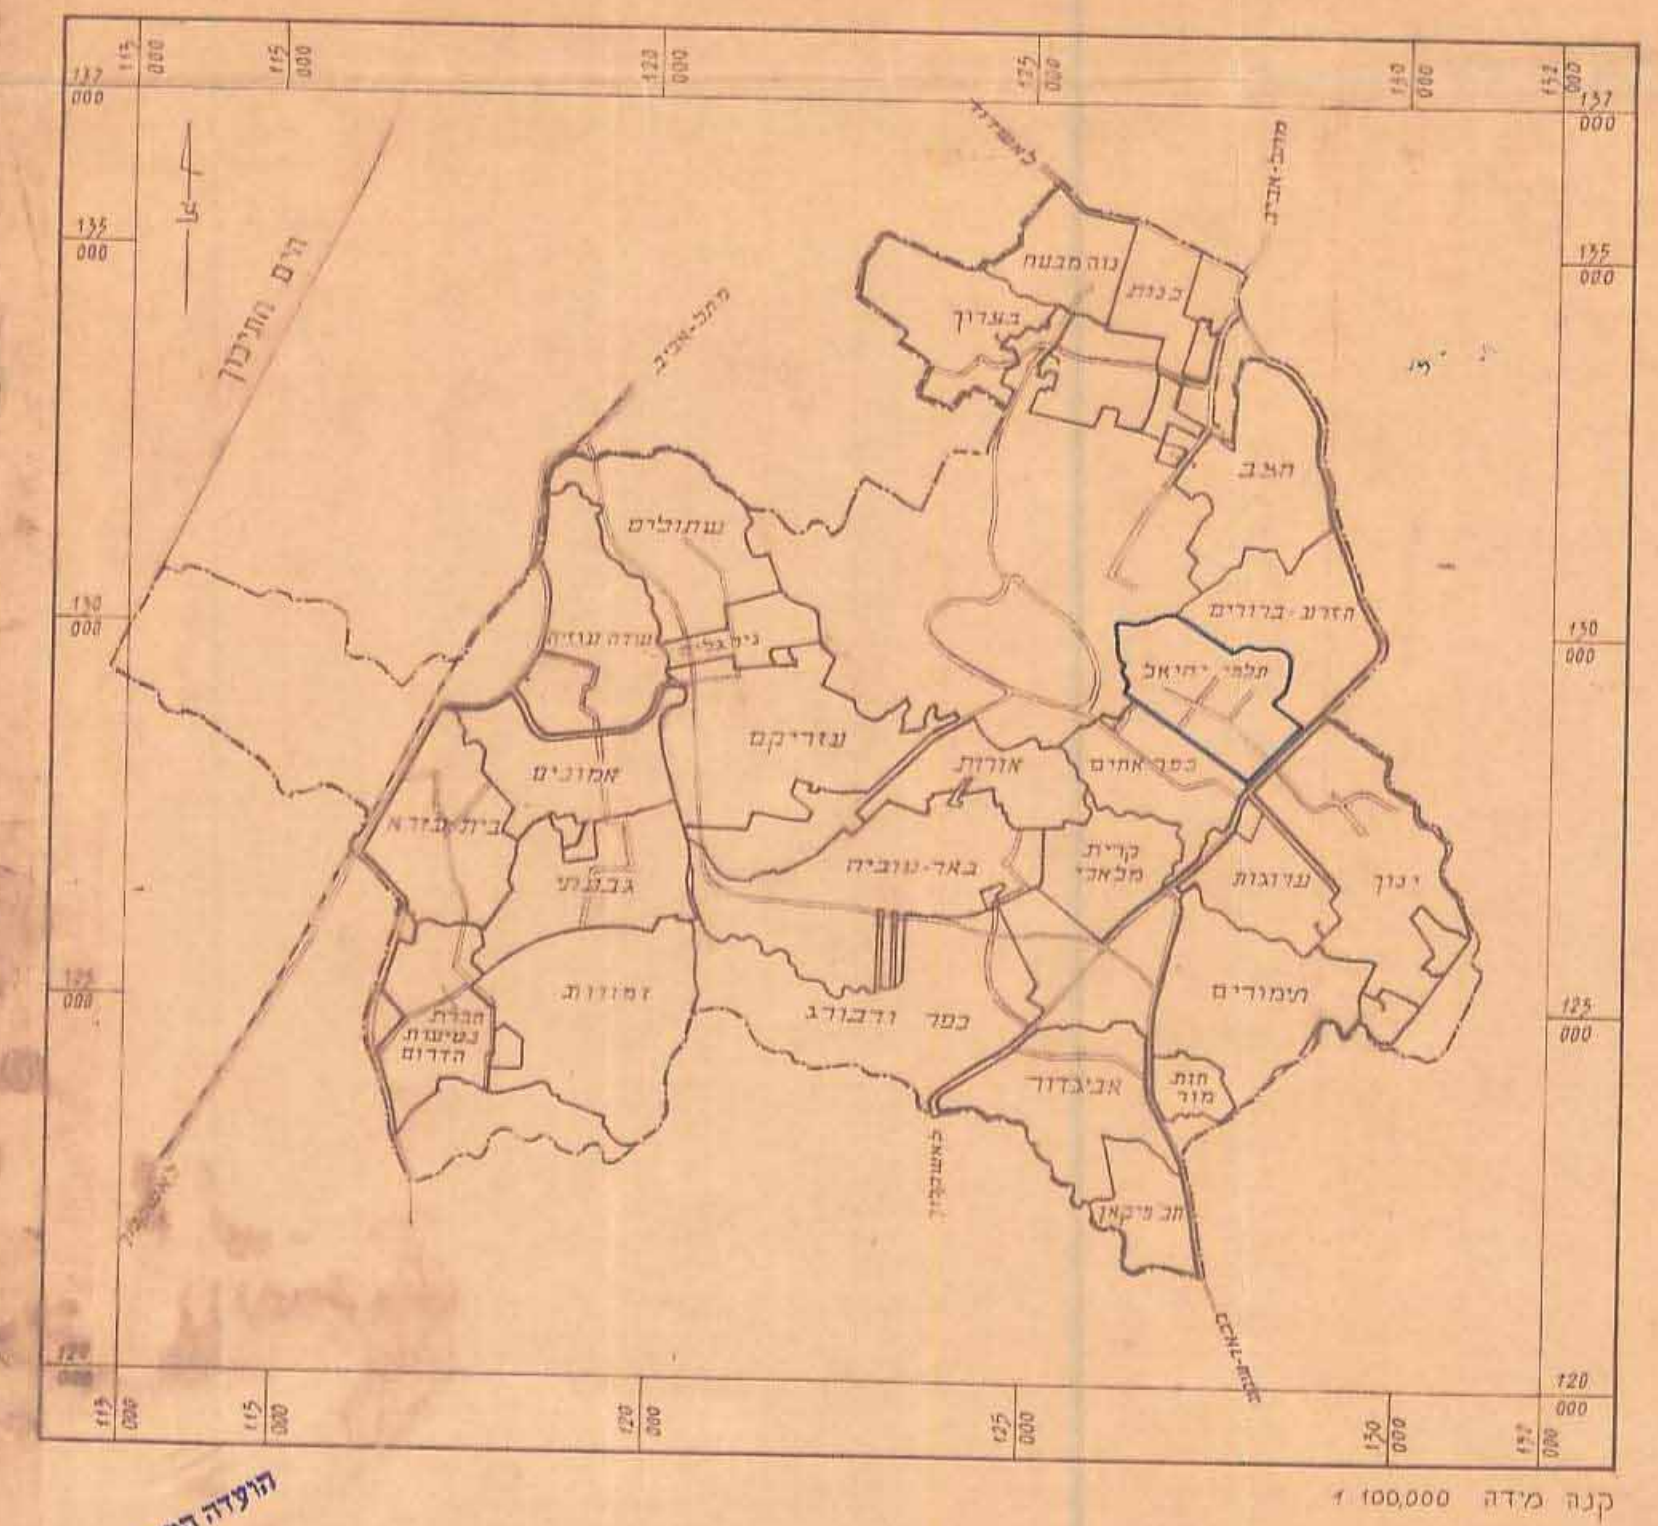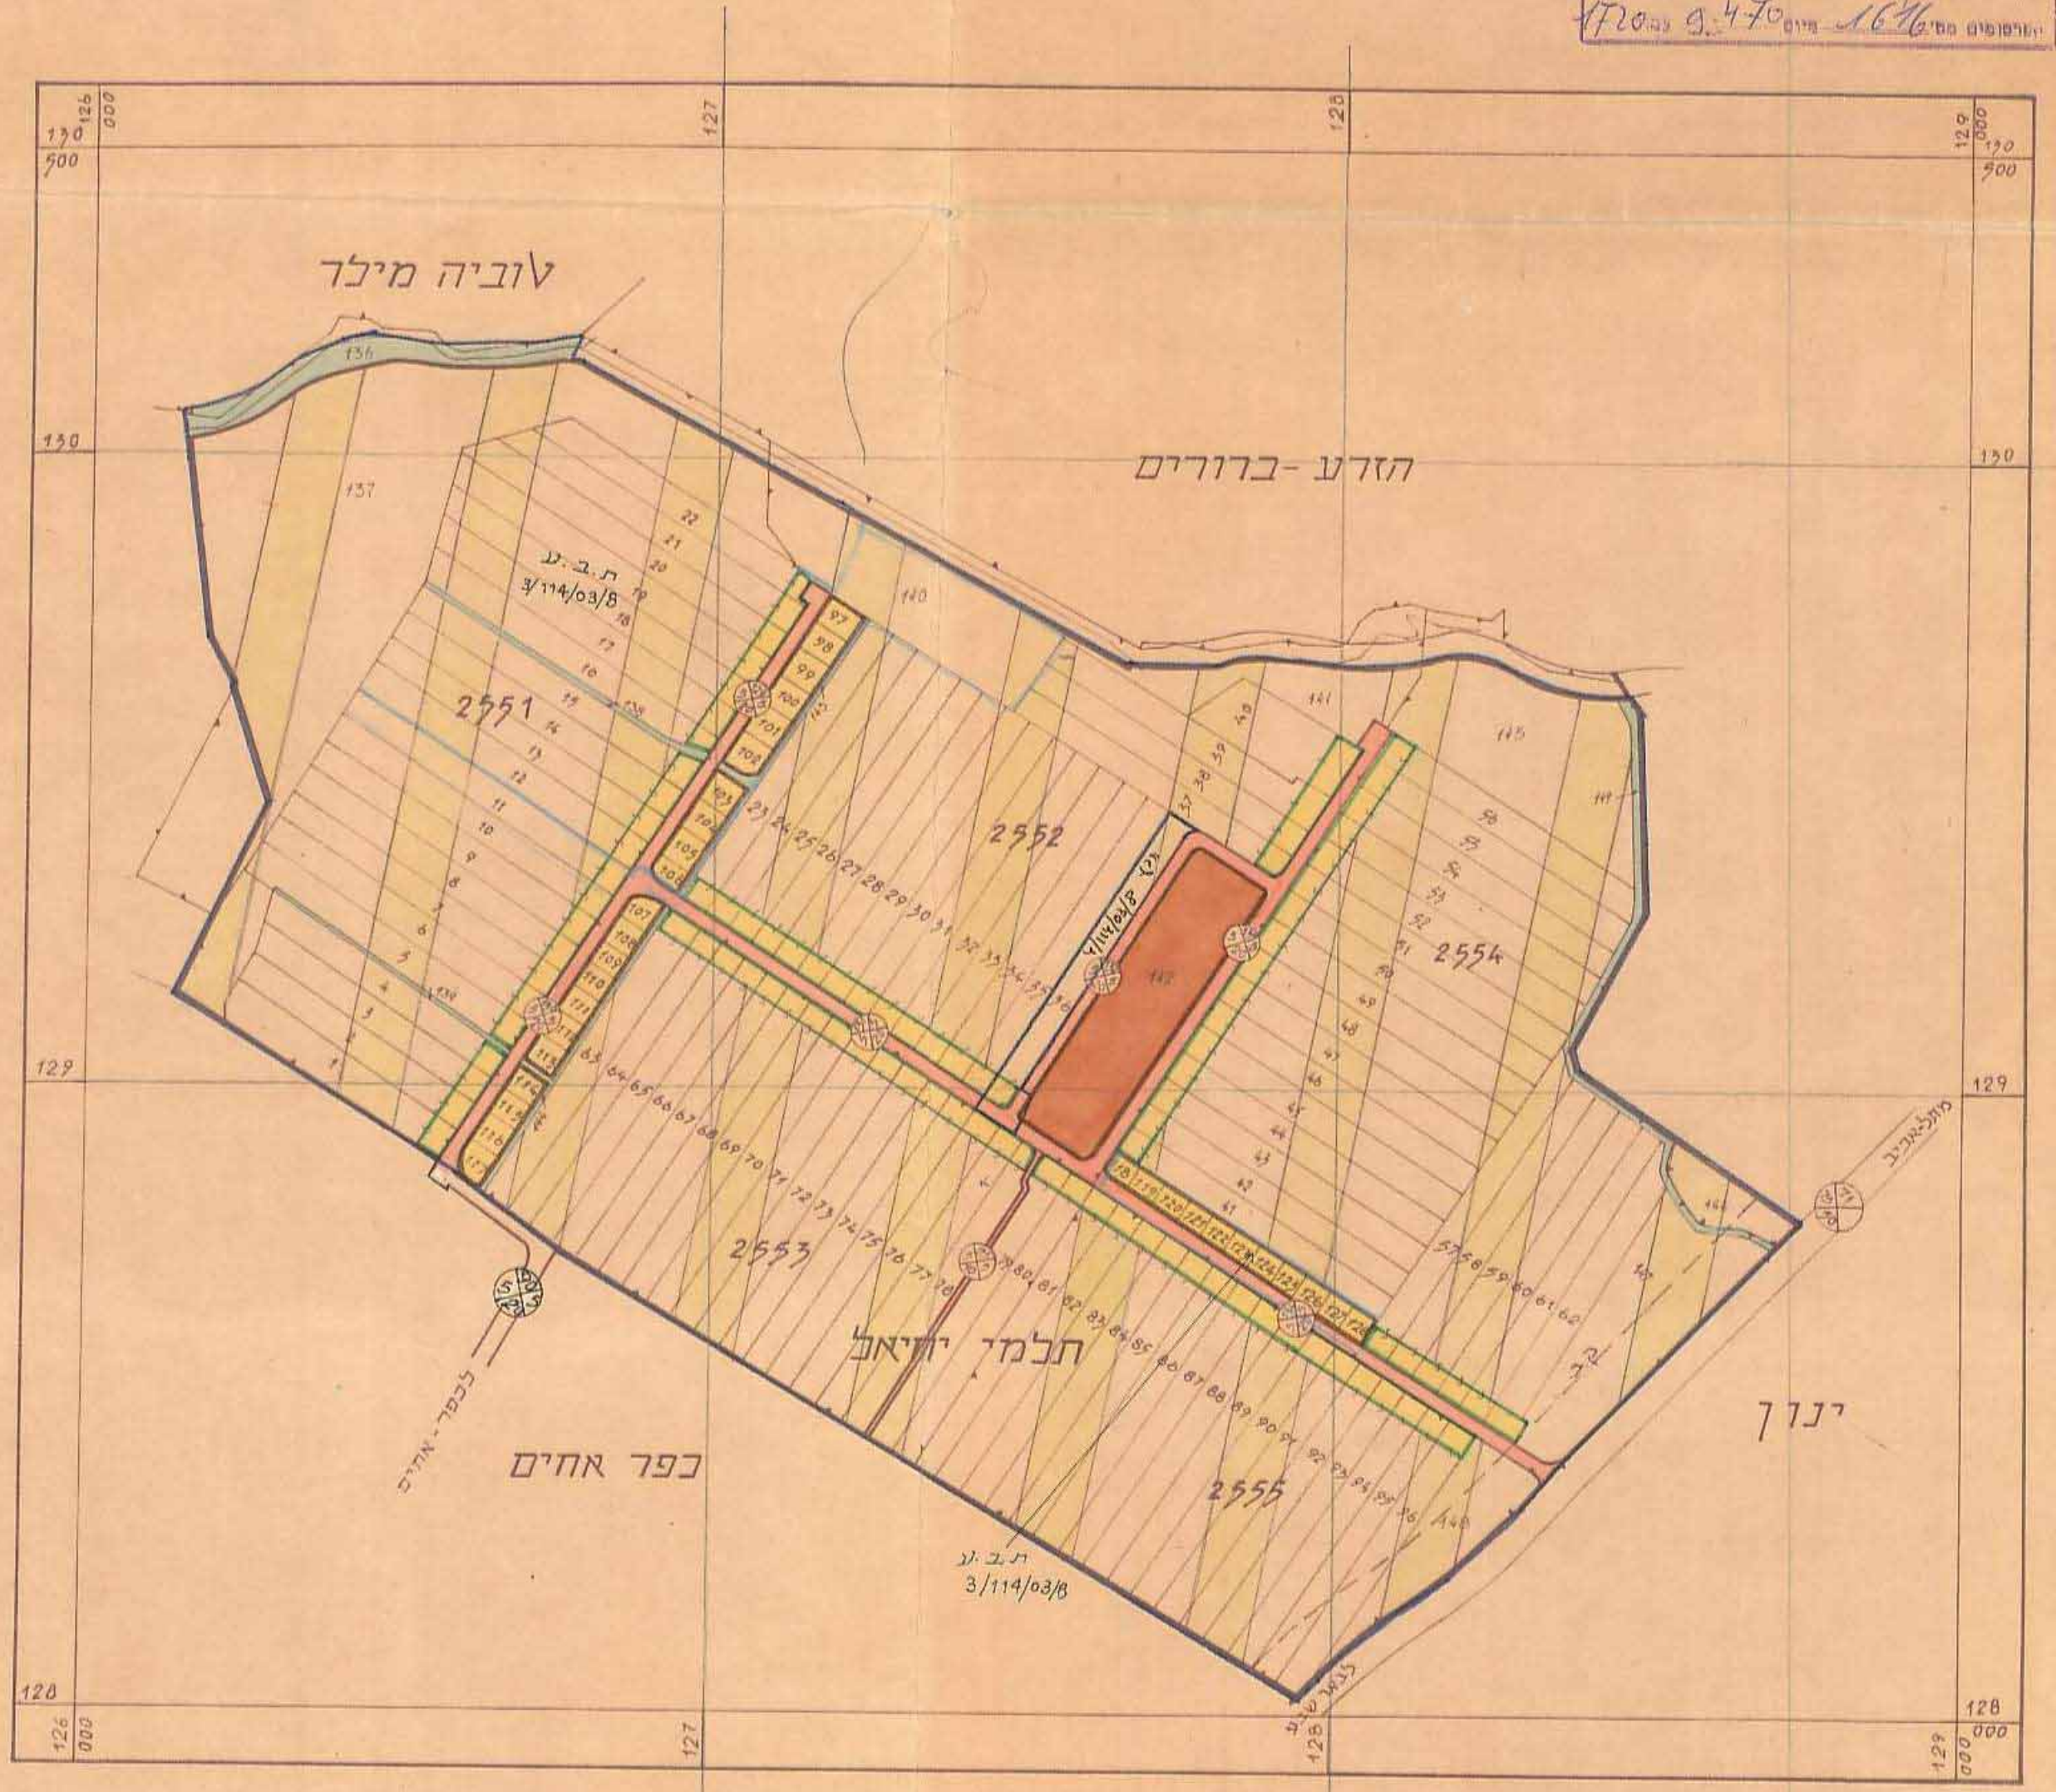

התכנית ד/704	
אשורה בוערת בייע מקומית	בישיבה מס' 162
אשורה בוביע סח' לתעשייה	בישיבה מס' 150
פורסמה בילקום הפרסומים	מס' 1616
אשורה בוביע סח' ללוחות תעשייה	בישיבה מס' 162
פורסמה בילקום הפרסומים	מס' 1732
24.6.71	

מנהל מקרקעי ישראל, מפו ומדינות, מחוז ת"א.  
תאריך: 16.2.74  
מס' תכנון: 162  
מס' תכנון מקומי: 704/ד

מנהל מקרקעי ישראל  
מס' תכנון: 162  
מס' תכנון מקומי: 704/ד  
תאריך: 22.3.74