

מחוז ירושלים
מרחב תכנון מקומי ירושלים
תכנית מט' 7069 א'

שיעור מט' 1/99 לתכנית מט' 1714 א'
שיעור מט' 1/99 לתכנית מט' 3894
שיעור מט' 1/99 לתכנית 5/05/4
(שיעור תכנית מתאר מקומית)

תעריף

ק.נ.מ. 1:250

משרד התכנון והערים
הרשות המקומית לתכנון ופיתוח
בנייה מס' 44-05
2004


החלטת המועצה המקומית
שם: מנהל מרדכי ישראלי מ"ל 02-5318888
כתובת: רד"ב יפ"ב 216, בנין שערי העיר, ירושלים חתימה: _____
תאריך: _____

החלטת מועצת התכנון
שם: ענבל מאור - במסגרת הד"ר ת.ז. 025637539 מ"ל 02-6717176
כתובת: רד"ב אבשלום חביב מסג' ירושלים חתימה: _____
תאריך: 18.5.04


החלטת המועצה
שם: ארד גיא ח' ת.ז. 284985 מ"ל 02-6736672 פקס: 02-6736671
כתובת: רד"ב נדביה ג. ירושלים חתימה: אריאל א. גיא ח' +972-02-6736672
תאריך: 18.5.04

מקרא מצב מאונטר

אזור מגורים 1	אזור מגורים 4-3 קומות	בנין קיים	גבול חלקה	מט' חלקה 6	תוספת חדר ע"פ תכנית 3894	תוספת מרפסת ע"פ תכנית 3894	דרך קיימת
---------------	-----------------------	-----------	-----------	------------	--------------------------	----------------------------	-----------

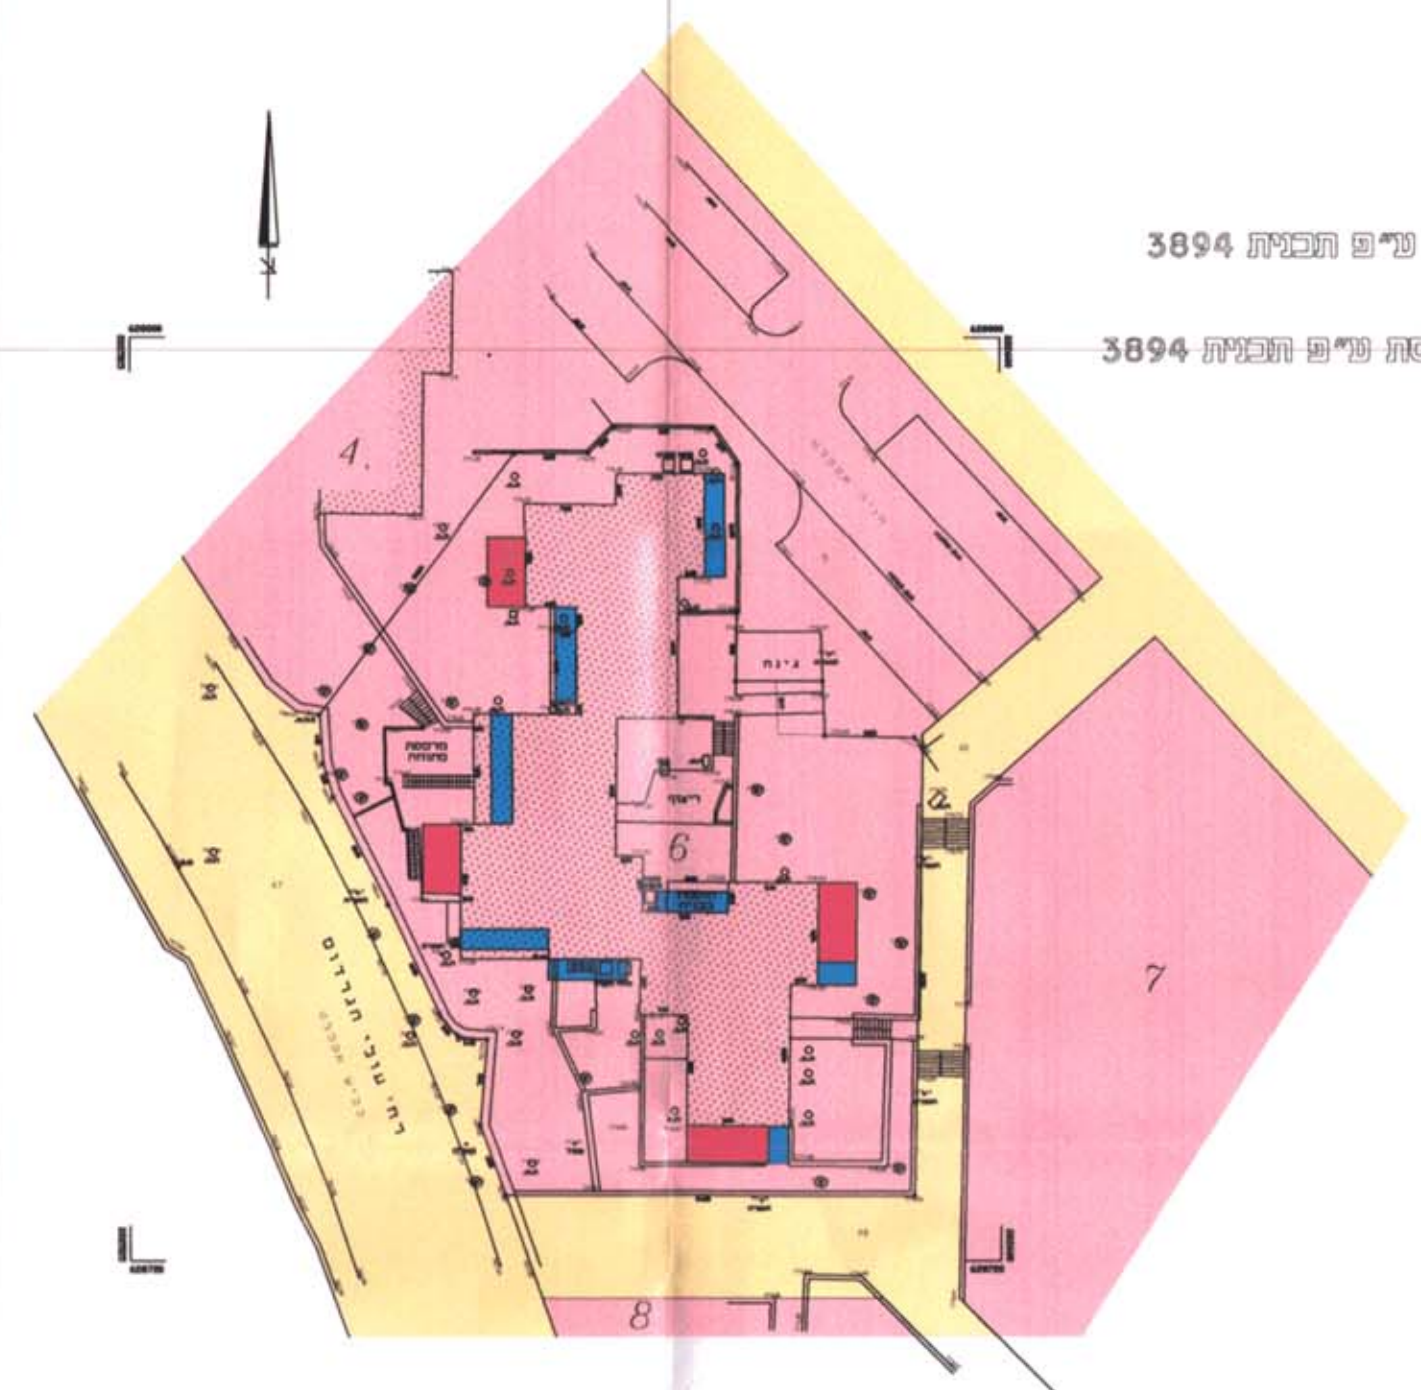

מצב מאונטר ע"פ תכנית שיכון ציבורי מט' 5/05/4 ק.נ.מ. 1:500


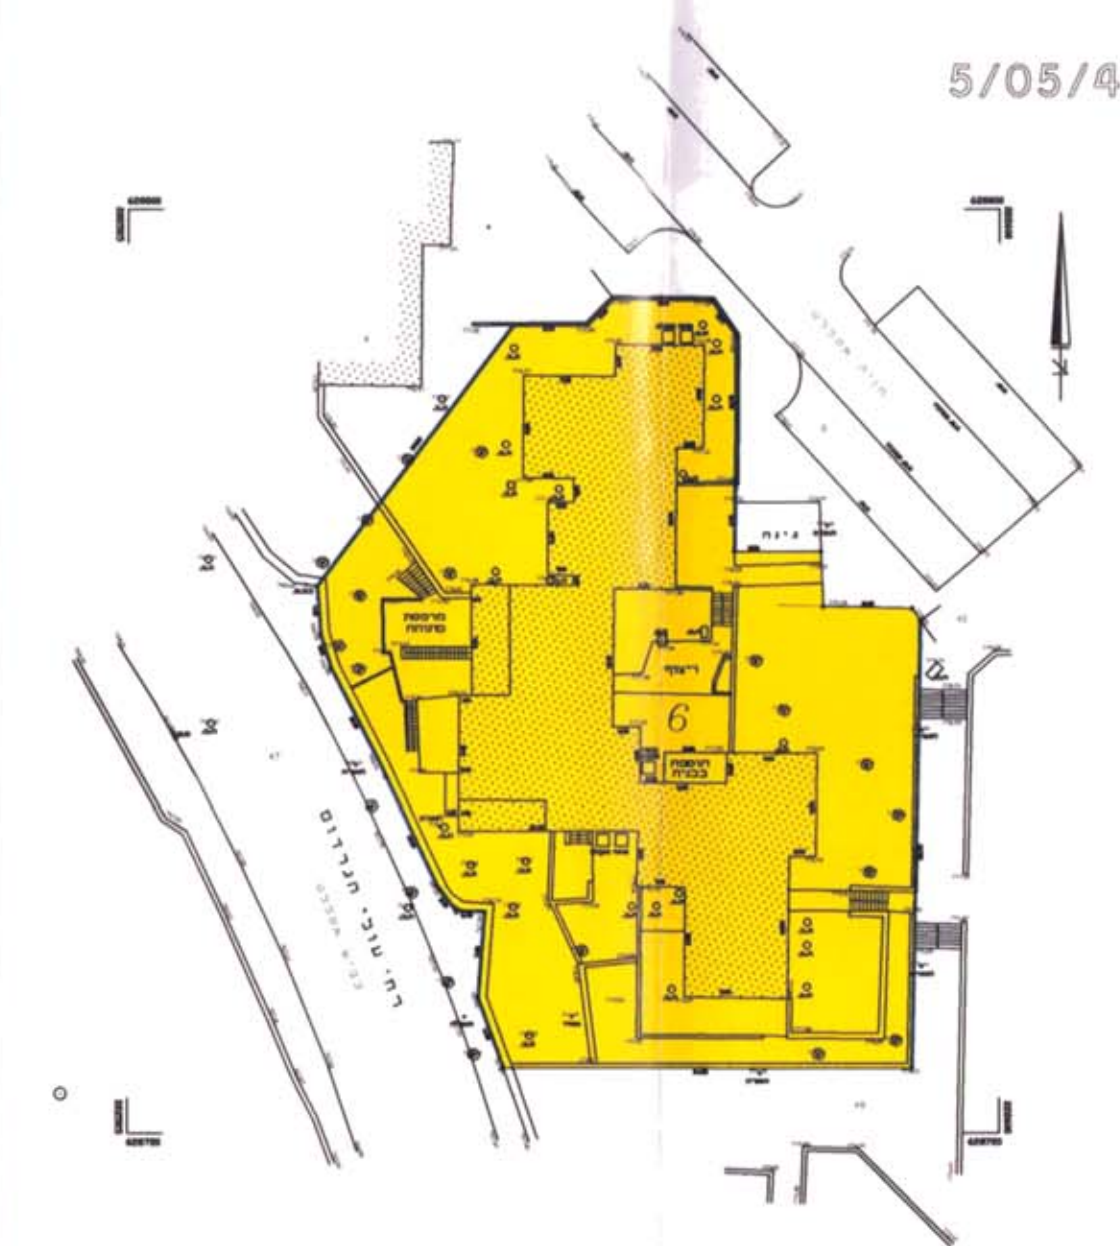


מחוז ירושלים
עפה ירושלים
פיר ירושלים
מקום רד"ב אבשלום חביב 102
גוש 30207
תלוקה 6
שטח התלוקה 2480 דונ

מצב חרטט

מקרא מצב חרטט

גבול התכנית	אזור מגורים ביוחד	בנין קיים	גבול חלקה	מט' חלקה 6	קו בנין מאונטר ע"פ תכנית 3894	קו בנין מירבז' לתוספת	קו בנין מירבז' לתוספת מרפסת פתוחה	קו בנין מירבז' מאונטר לכיפול
-------------	-------------------	-----------	-----------	------------	-------------------------------	-----------------------	-----------------------------------	------------------------------

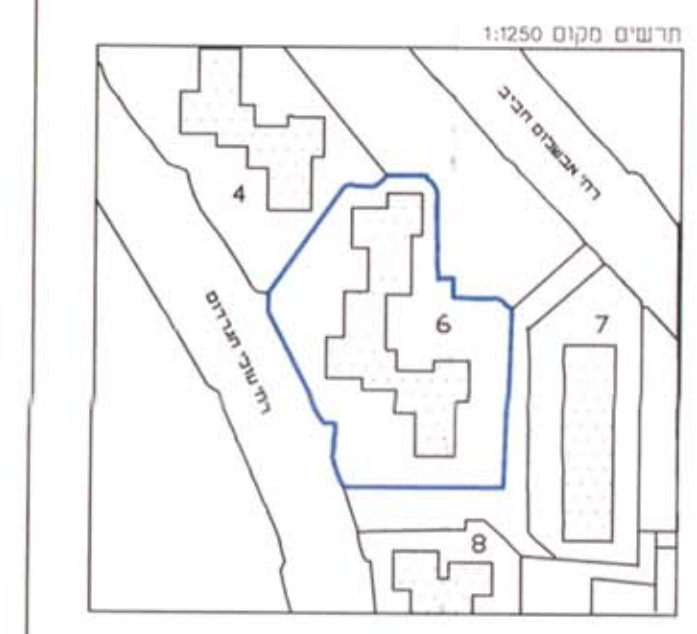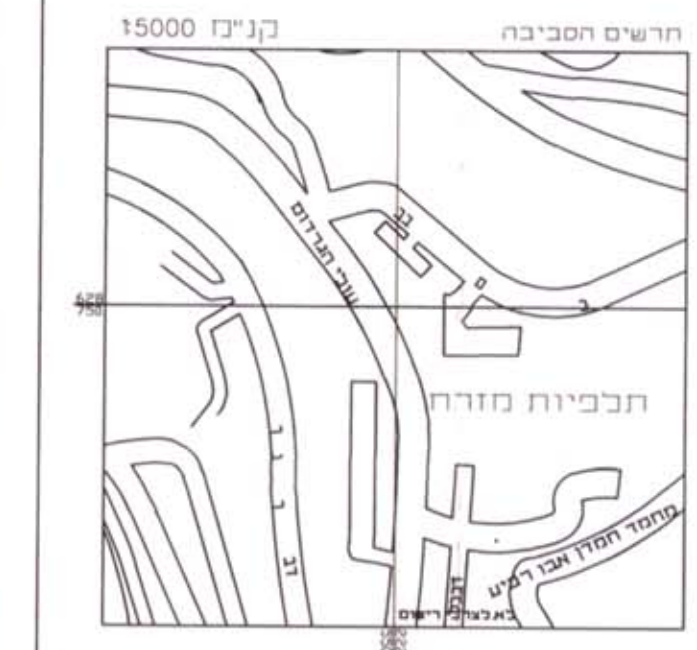

י"עב סומך מודד מוסמך.
מס' רישוי 300
רד"ב מקום ישראלי ס. ירושלים, בנין 00-888842
2003.05

