

מרחב תכנון מוקומי ירושלים

תשריט מצוירף לתכנית תכנון פיר מס' 1775/ב
 שינוי מס' א לשנת 1975 לתכנית מס' 1775/א



1:500

מחוז ירושלים
 נפה ירושלים
 עיר ירושלים
 מקום מתחם א-המרכז המסארי בגבעה הצרפתית
 גוש אדמות כפר עשויה, חלק משטח 14
 חלקות
 שטח התכנית 15.230 ד' (בערך)

בעל-הקרקע מנהל מקדעי יזמאל
 יוזם ומאיש התכנית משרד השכון
 עורך התכנית ש. שקד ארזיכל ומקטן שרם
 דא מצדה 8 חל-אביב

לוח חלוקת השטח

מגש סד' / האזור	שטח חנייה	שטח סולל שטח	%
I	2500		
II	2420		
III	1040	5960	39.13
IV	4120	4120	7.35
A	500	440	
B	300	1240	8.14
G	3445	2720	17.86
דרכים	4190	4190	27.52
סלח שטח התכנית	15.230	400.00	

- מקרא
- צבול התכנית
 - אזור מסוחר
 - מגרש לבנין צבורי
 - שטח צבורי לתחום
 - אזור מקום מיוחד עבור קניון
 - שביל להולכי רגל
 - דרך קיימת או מאושרת
 - דרך חדשה
 - מס' הדרך
 - קו בנין
 - רוחב הדרך
 - מעבר צבורי בשטח פרטי
 - חניה צבורית
 - חניה פרטית
 - גבול מגרש חדש ומס'
 - גבול מגרש מבוכל ומס'
 - דרך מבוטלת

התורה המקומית לתכנון יזמנית
 יזמנית
 תכנית תכנון פיר מס' 1775/ב
 החליטה בשיבתה מס' 1775/ב
 לאשר את התכנית תוך שיתוף
 לפי התנאים הכוללים לפרט
 מתוך רצון יושב ראש

חוקיות


חוקיות - 17 אפריל 1978

חוקיות בעל הקרקע

חוקיות יוזם ומאיש התכנית

חוקיות עורך התכנית

ש. שקד

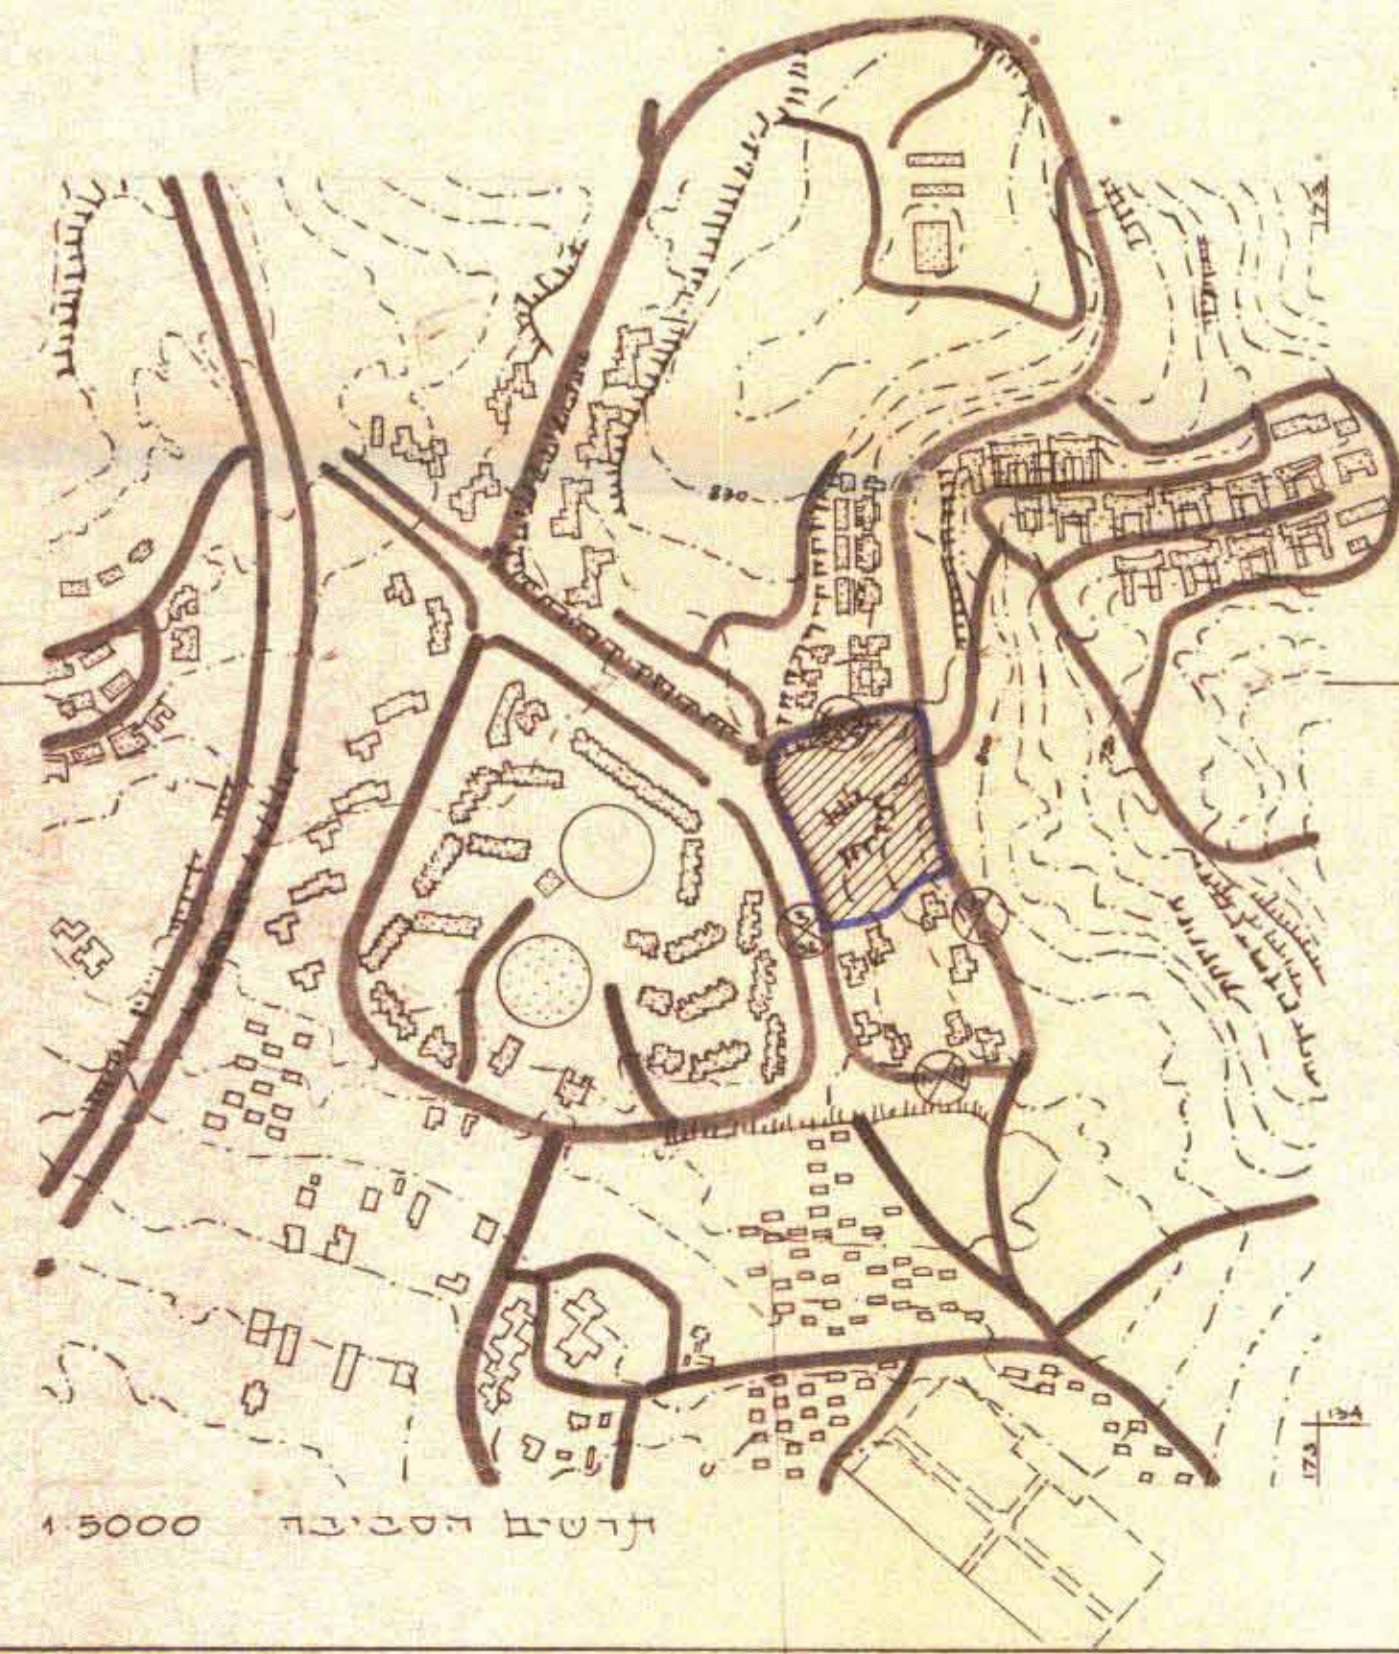

17 אפריל 1978

משרד התכנון והבניה
 תוכנית התכנון והבניה - 1968
 אישור תכנית

תאריך