

נכד
אגף תכנון
תאריך: 10-10-2003
שם: יעקב וועקור

לשכת התכנון המחוזית
משרד הבנייה מאורז הדרום
30.10.2003
נתקבל

מרחב תכנון מקומי אשדוד

תכנית מפורטת מס' 2106/מק/3 המהווה
שינוי לתכנית מפורטת מס' 1/14/במ/3

מחוז: הדרום
נפה: אשקלון
מקום: אשדוד, רח' מקווה ישראל 1
גוש: 2023
ח' מחלקה: 6-10
שטח התכנית: 0.370 דונם
בעלי הקרקע: מנהל מקרקעי ישראל
יזום התכנית: עמר רפאל רח' שדרות ירושלים רובע ס' אשדוד
סל: 08-8551079
עורך התכנית: סטודיו לאדריכלות: ש. מרסל מר 32989
רח' חיים משה שפירא 22/101 רובע ד' אשדוד
סל: 052-747220 08-8640419

מקרא:

- גבול התכנית
- גבול מגרש
- קו בנין
- סל' מגרש
- מבנה קיים

חתימות:


- היזם:
- ועד בעלי הקרקע:
- עורך התכנית:
- ועדה מקומית:
- תאריך:

ועדה מקומית 1/14/ב
אישור תכנית מס' 2106/מק/3
הועדה המקומית החליטה לאשר את התכנית
בשיעור מס' 200317 כ-0.903


אד"ר חיה אלעד-גרינברג
מנהלת מחלקת תכנון ועיר
עיריית אשדוד

הועדה המקומית
תכנית עבודה בדיקה תכנית מוקדמת
ונמצאה ראויה לזיון הועדה מקומית
10.9.03 תאריך


דה המקומית לתכנון ולבניה
עיריית אשדוד

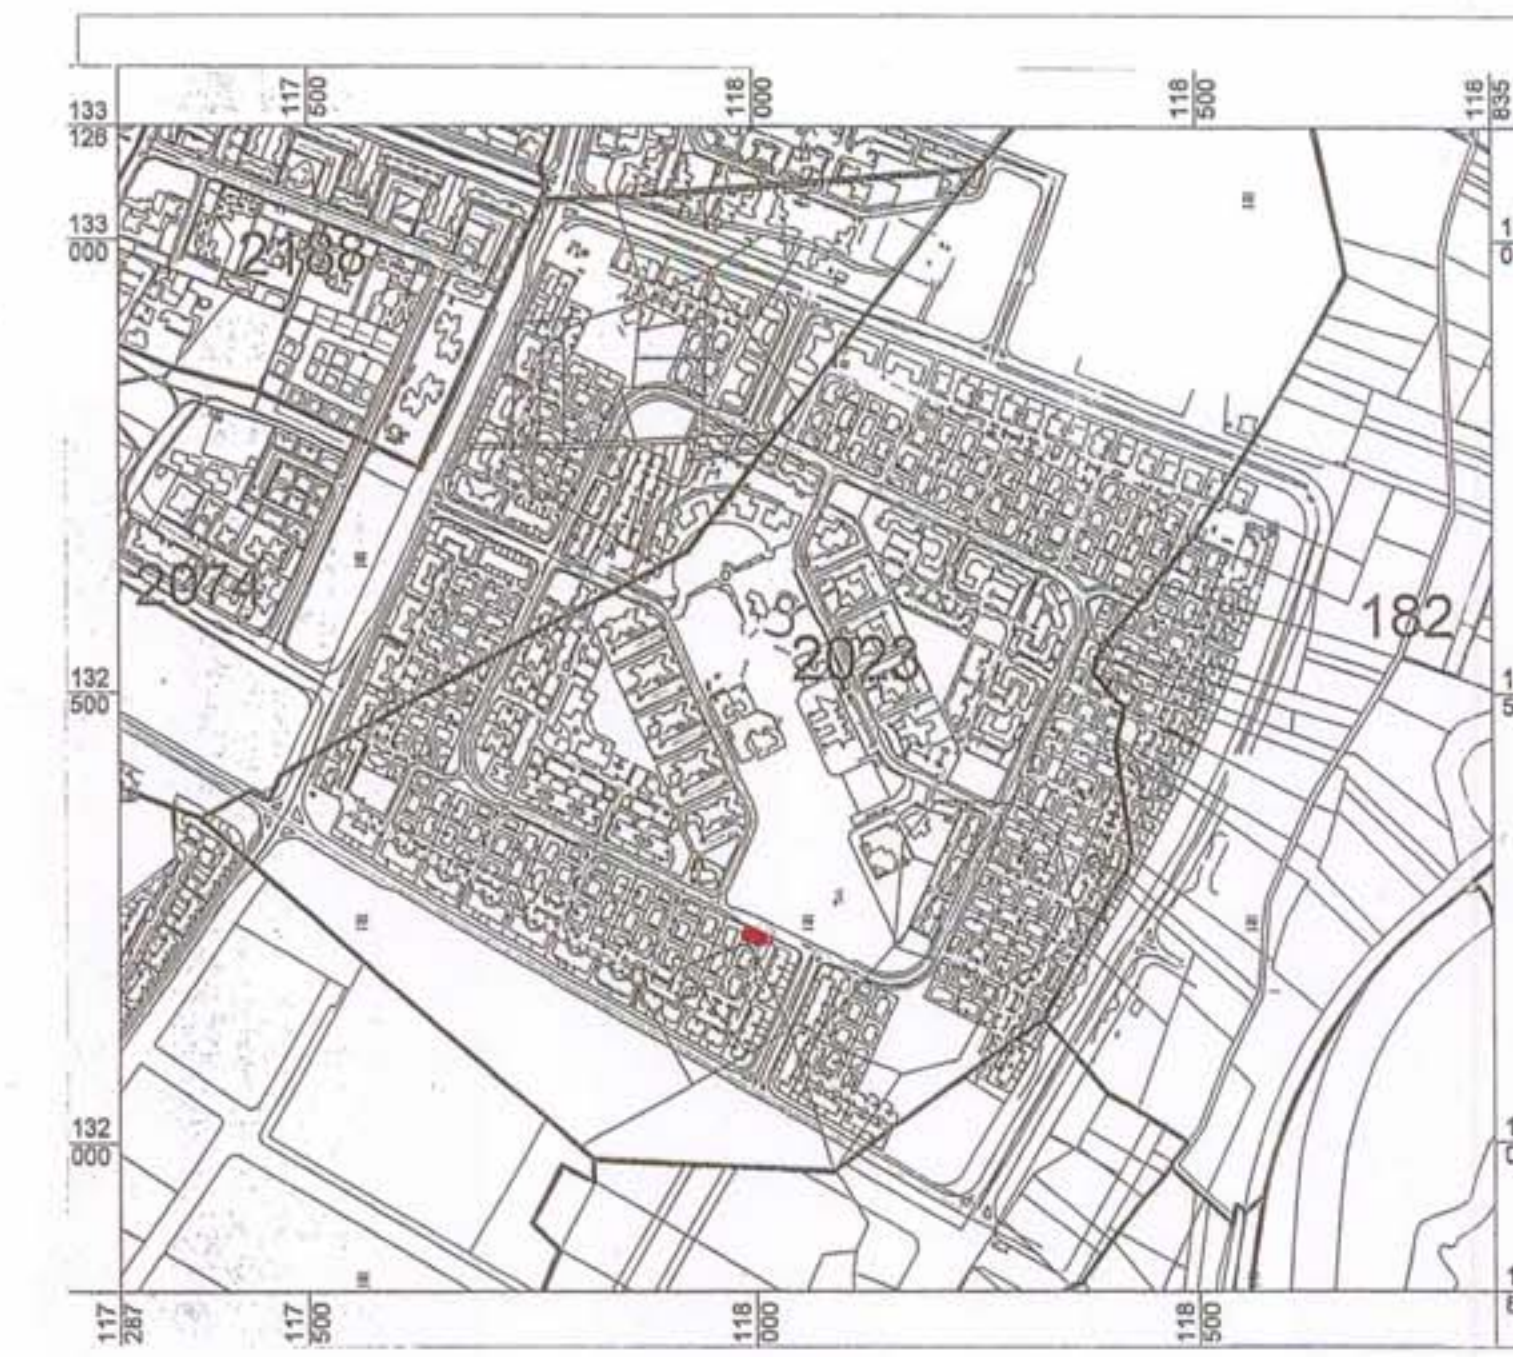


תרשים הסביבה 1:2500

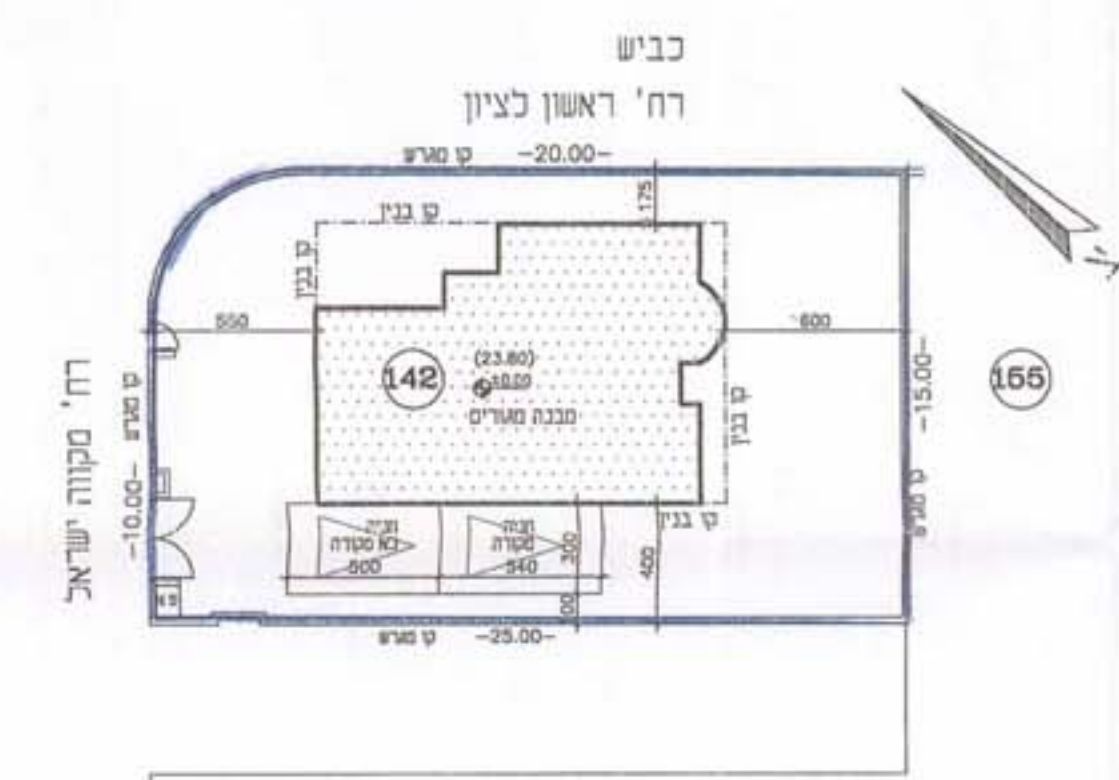


מצב קיים/מוצע 1:250

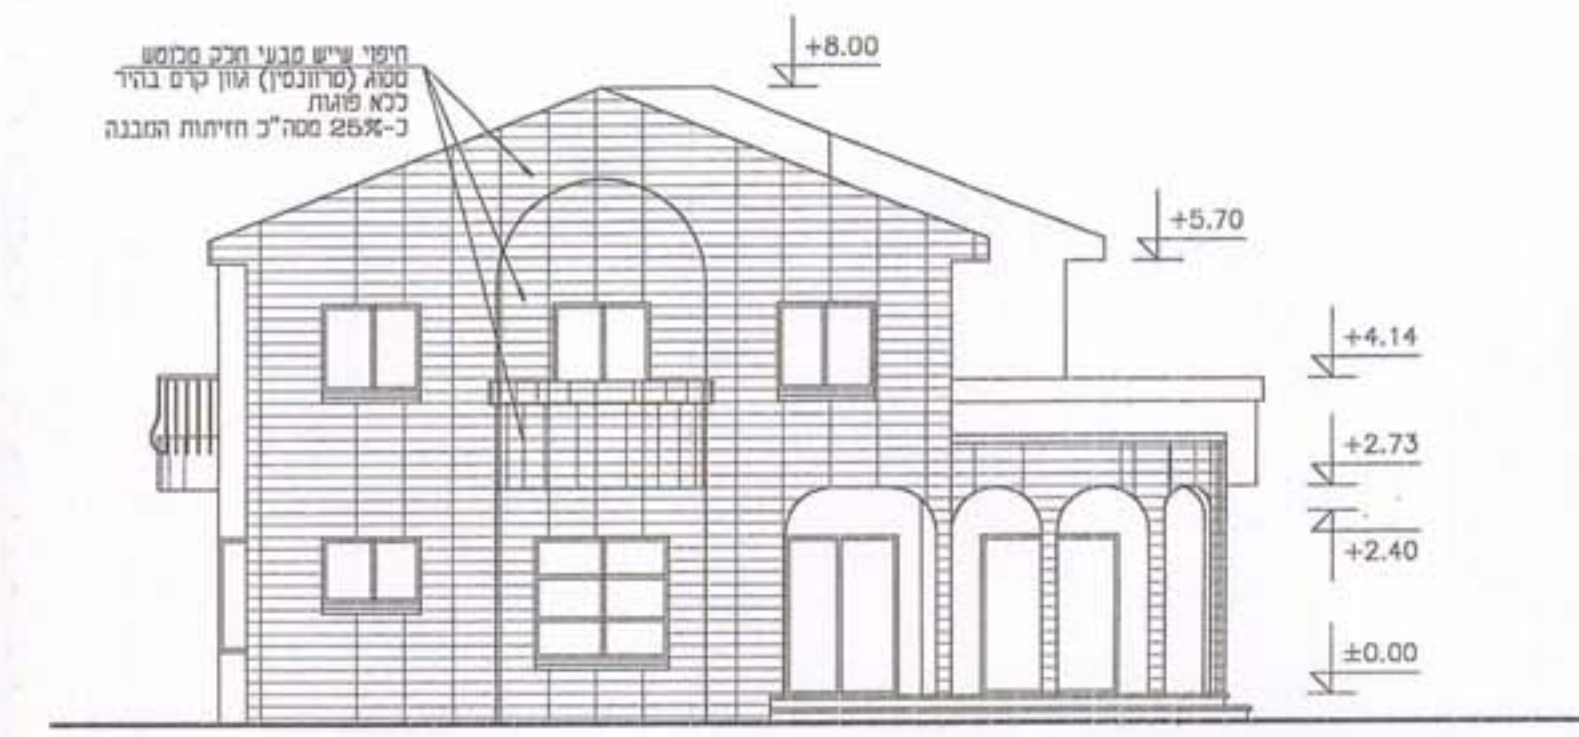


חזית צפונית 1:100
לרח' ראשל"צ

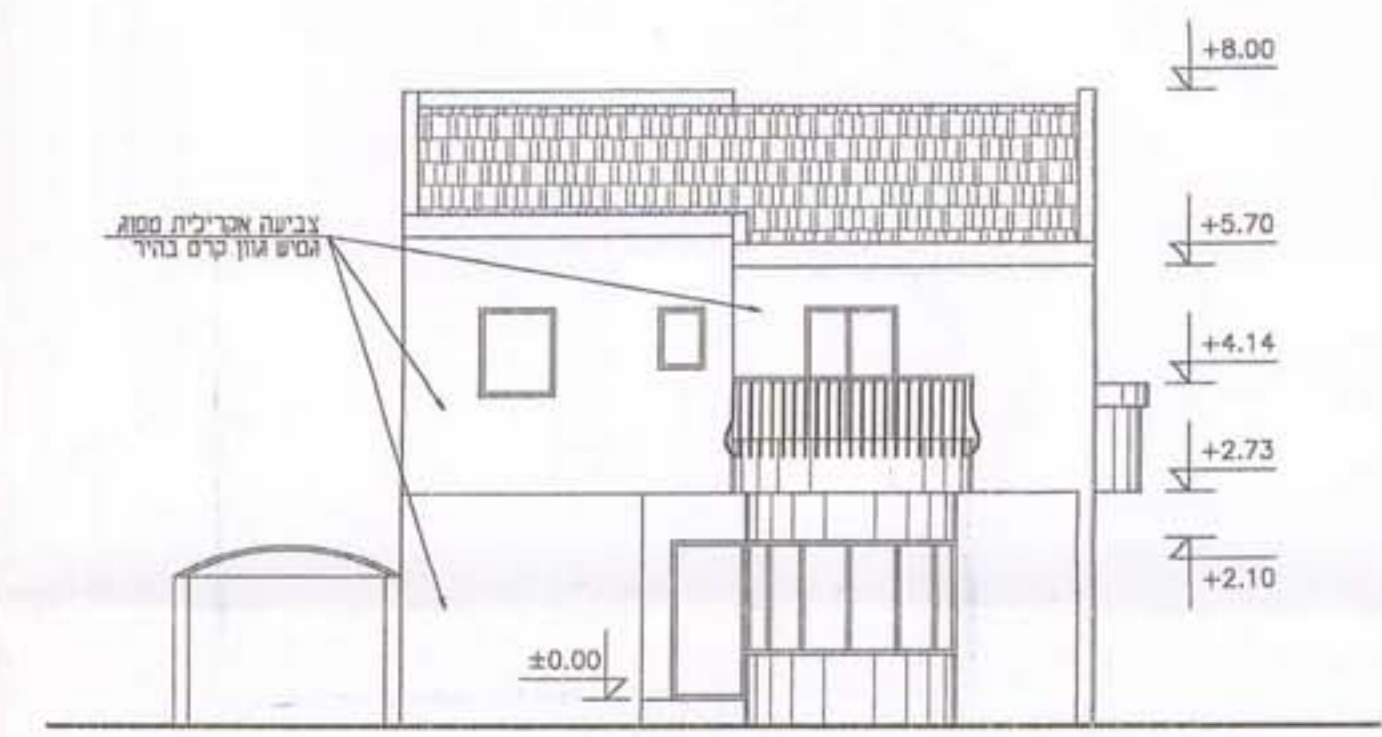

חזית מזרחית 1:100

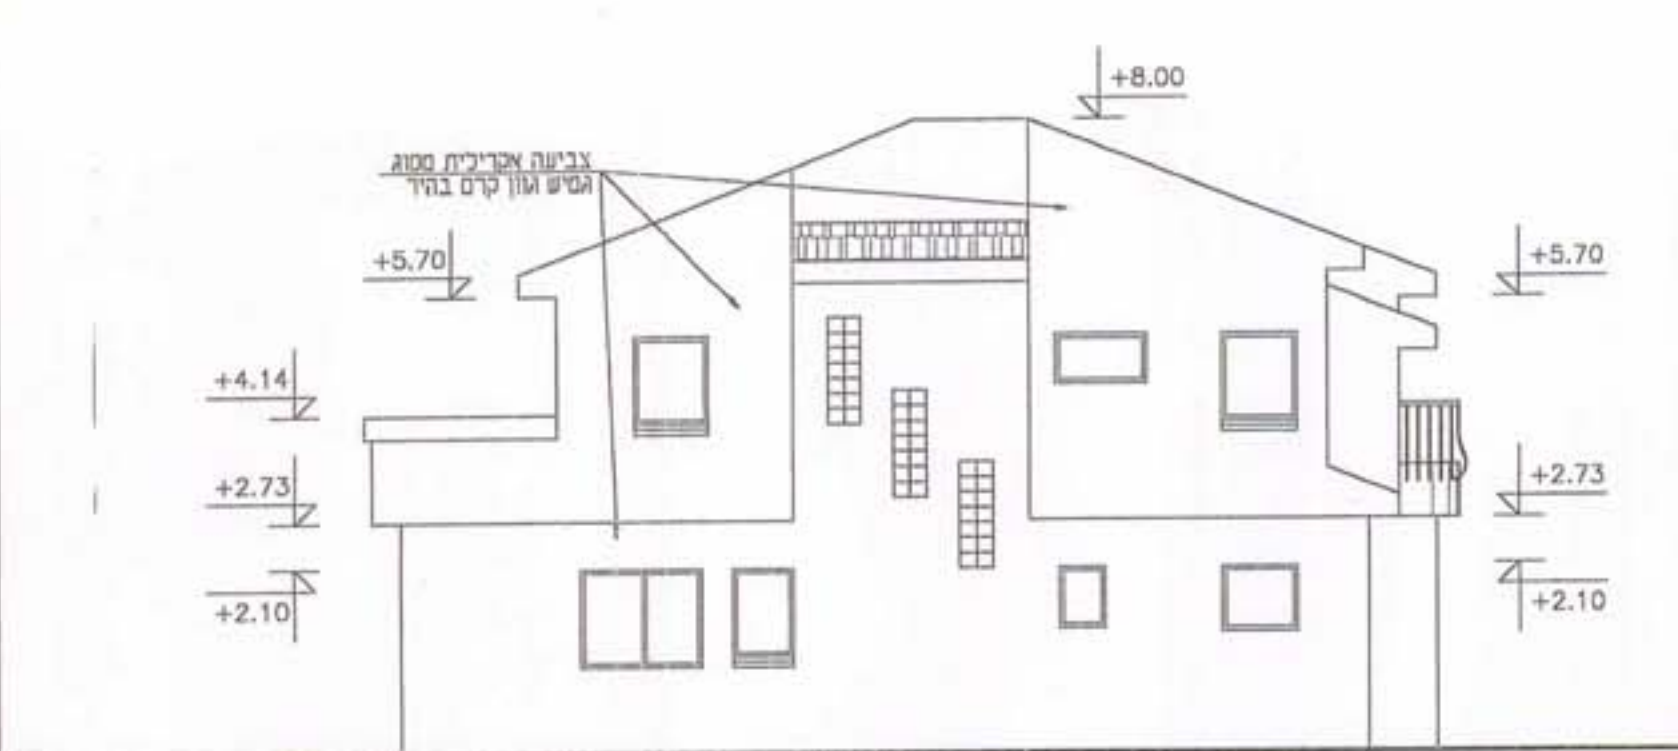

חזית דרומית 1:100

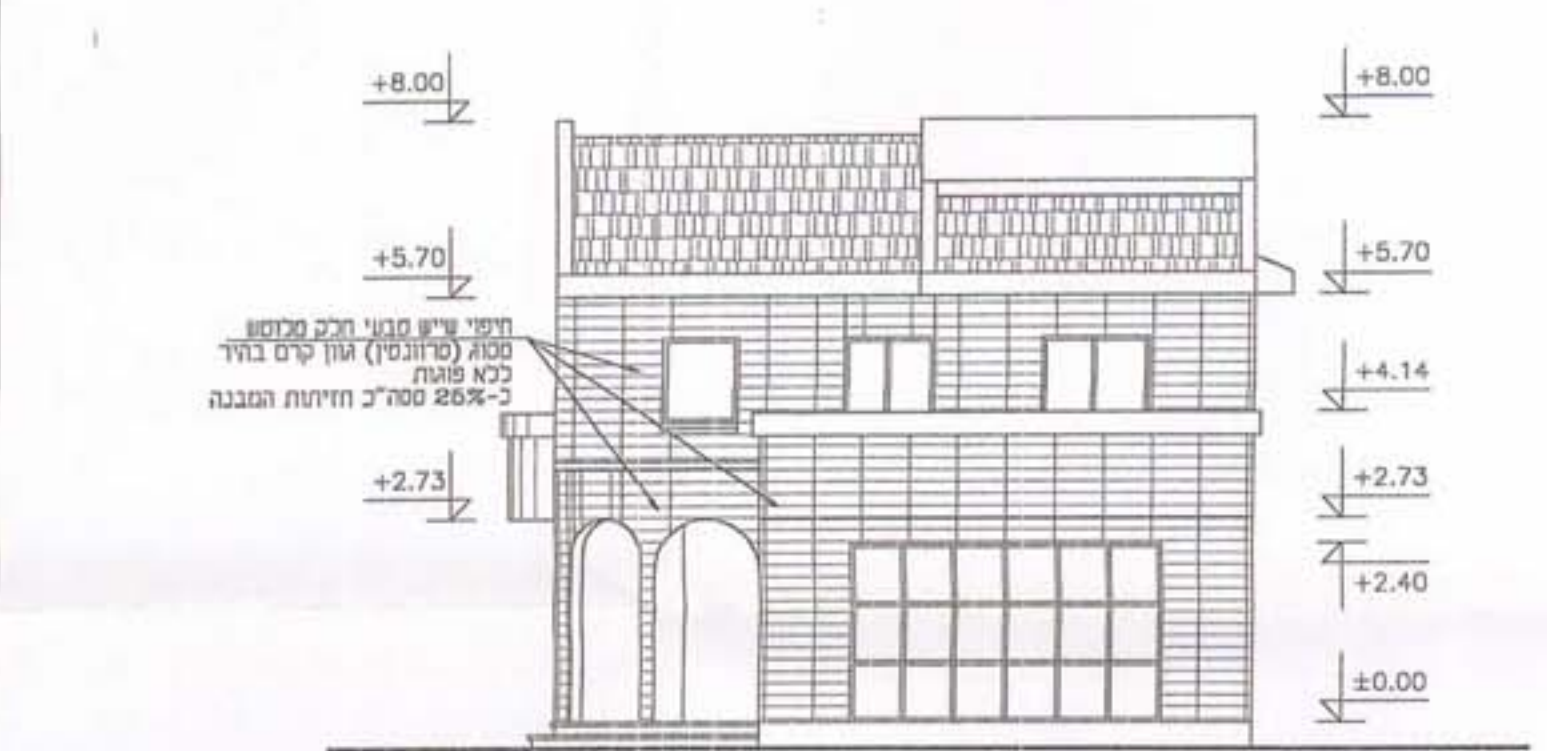

חזית מערבית 1:100
לרח' מקווה ישראל