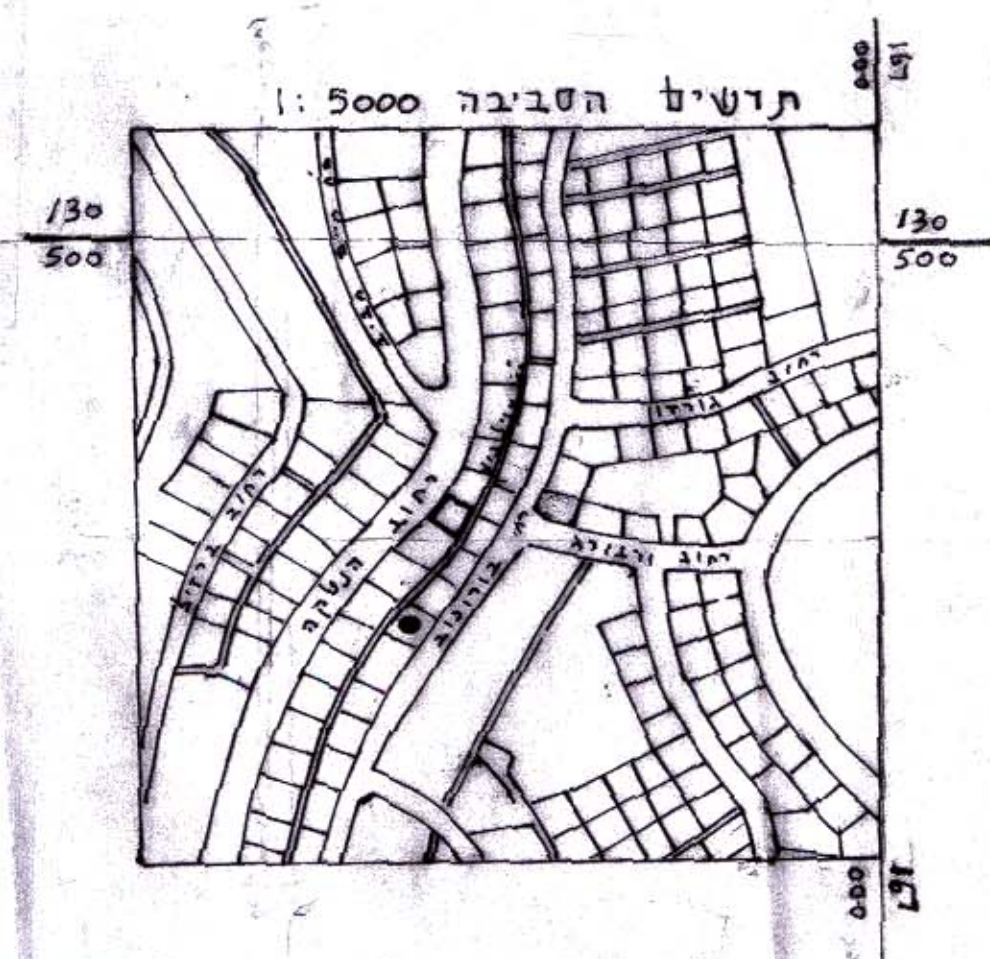
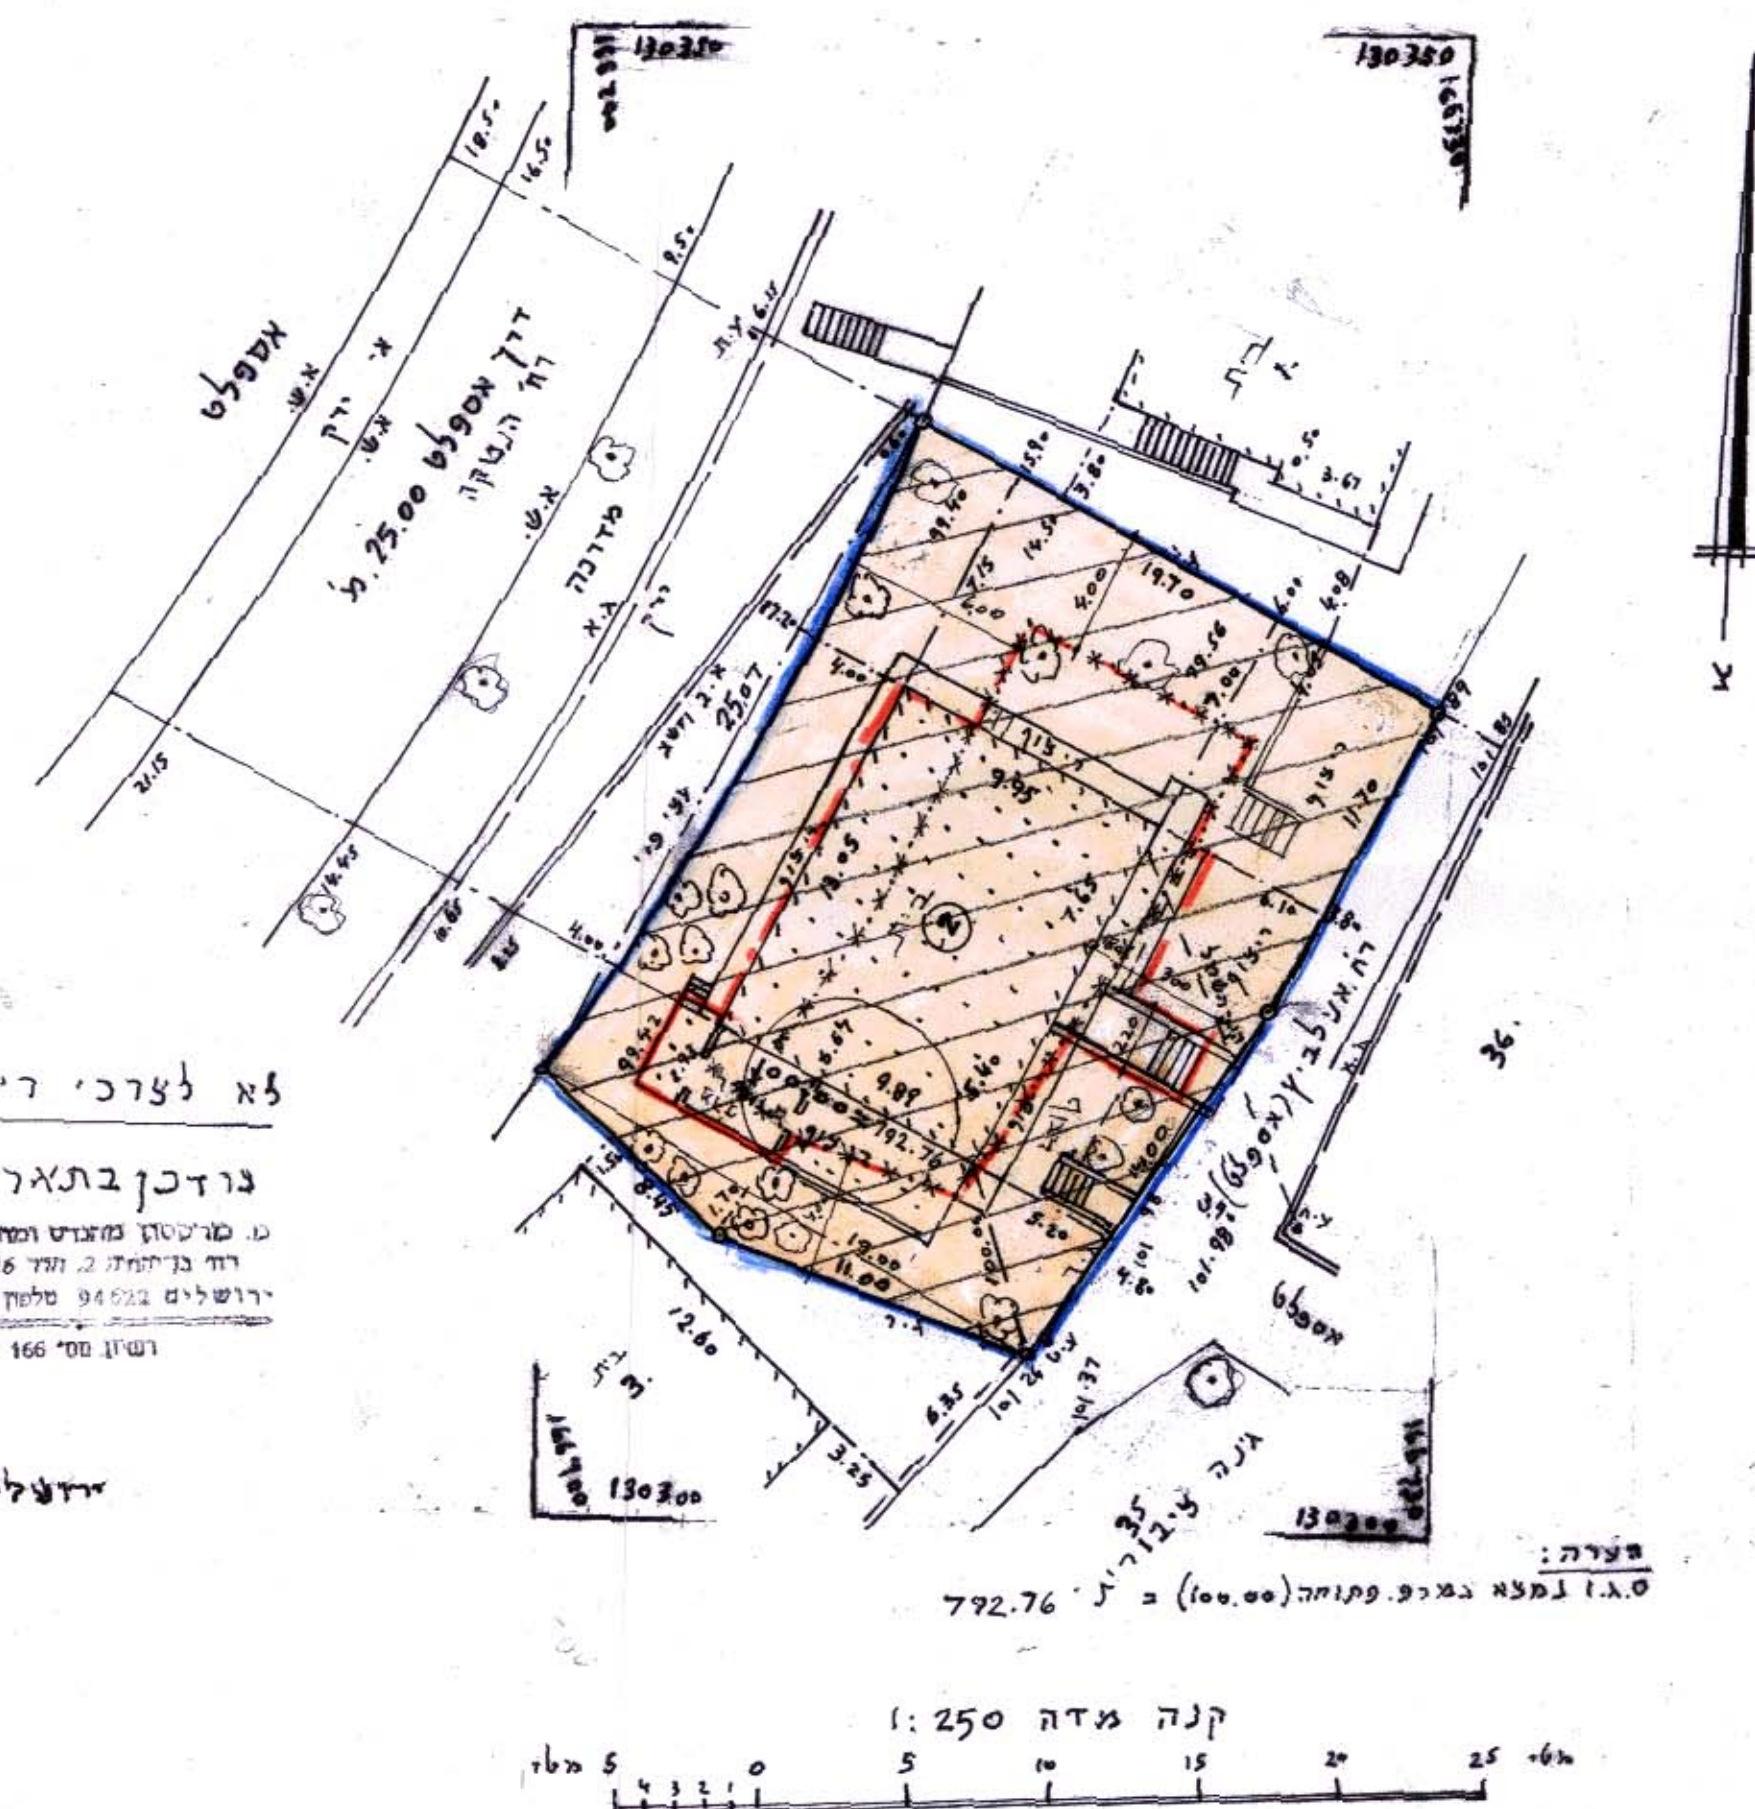


83/23 ~~א.א.א.~~ סדרה

[illegible]

לא לצרכי דינא

13-12-98
 218-216
 94622
 166

25-1-98

מחוז ירושלים
מרחב תכנון מקומי ירושלים
תכנית מס' מק 5576

שינוי מס' 98\1 לתכנית מס' 2832
(שינוי לתכנית מתאר מקומית)

תשריט
ק.מ. 1.250
ועדה מקומית - 1957
הפקדת הכניית מס' 3336
העדה המקומית החליטה להפקיד את ההכניית
בשיעור מס' 116 ביום 28.11.57
ע"פ החלטה
יו"ר העדה

חתימת בעלי הקרקע:

אהובה חביבה ואלי כהן

רחי אנילביץ 46 קריית יובל

96624 ירושלים

02-6435991 :טל

חתימת מגישי התכנית:

כהן אלי

רח'י אנילביץ 46

יְרוּשָׁלַיִם 96624

02-6435991 :70

חתימת המתכנן:

פישמן הרי

דח' הערבה

גבעת זאב 90917

02-5362095 :70

רשיון מס': 1928

תאריך: 30.12.1998

	גבול התכנית
	אזור מגורים 5 מיוחד
	בניין קיים
	גבול חלקה
30398	מספר גוש
2	מספר חלקה
	קו בנין מירבי לביטול
	קו בנין מירבי לתוספת