

מחוז ירושלים
 נפה ירושלים א'
 קיבוץ או כפר ירושלים א'
 זכונה או מקום בית וגן (דו עז-גל 47)
 גוש מס' 30166 חלקה מס' 64
 יבנית הוכנה עבור

טבלת חלוקה חדשה

מצב לפני הוראות תכנית מס' 3857 ז.ו.				מצב קיים		
הערות	סה"כ	הפרשה (לדד 2221/47)	באיזור מגורים (מ'ר)	מספר מגרש חדש	שטח רשום על החלקה קיימת	מספר גוש
המגרש החדש הסמוך במס' 1 ירסם על שם הבניינים של חלקה 64 בגוש 30166	680		680	1	732	30166
	52	52		2		
המגרש החדש הסמוך במס' 2 ירסם על שם קרית ירושלים	732	52	680		732	

הערות: סה"כ הפרשות לצדכי ציבור בגבולות הבנית מס' 3857 ז.ו. הם כ' 52 מ"ר שהם כ' 10% משטח התכנית


חלוקה חדשה של גוש 30166 חלקה 64

מרחב תכנון מקומי ירושלים
 תכנית מס' 3857
 שינוי מס' 2/87 לתכנית מס' 1042
 (שינוי תכנית מתאר מקומית)

תשריט

קב. 1:250

תושבים הסביבה קב. 1:5000

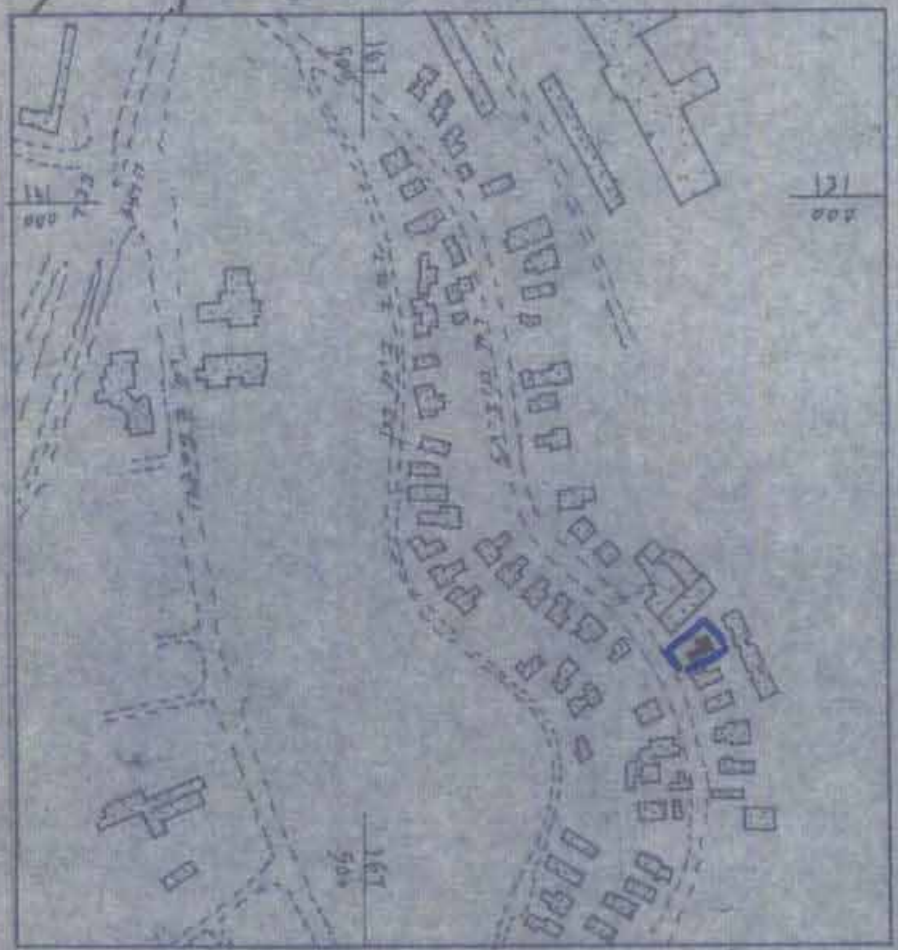

מקרא:
 גבול התכנית
 דרך קיימת או מאושרת
 איזור מגורים 1
 בנין קיים
 מספר חלקה קיימת
 גבול חלקה קיימת
 מספר מגרש חדש
 קו בנין חדש לתוספת

חתימות בעלי הקרקע
 זכונשי התכנית
 כחובות זה התשדורות מס' 22
 מיקוד ירושלים
 טלפון 224769
 חתימות המתכנן רומן קציר
 ת.ד. 02357
 מבשרת ירושלים - 90805
 טל. 341923
 יוסף - קציר
 אדריכלות ותכנון
 תאריך: 10.1.1990

א.א.א. 94-90 ירושלים
 א.א.א. 94-87 ירושלים
 א.א.א. 20-8-87 ירושלים
 א.א.א. 21-4-88 ירושלים


קנה המדה 1:250



משרד הפנים מחוז ירושלים
 חוק התכנון והבניה תשנ"ה-1965
 אישור תכנית מס' 3857
 הועדה המחוזית לתכנון ולבניה החליטה
 ביום 24.9.87 לאשר את התכנית
 יו"ר הוועדה המחוזית

הועדה המקומית לתכנון ולבניה
 ירושלים
 תכנית מס' 3857
 החליטה בשיבתה מס' 27-3-87
 להמליץ על אישור התכנית הנ"ל להפקדה
 לשי חתומים הכלולים בדו"ח
 מנהל תכנון

משרד הפנים מחוז ירושלים
 חוק התכנון והבניה תשנ"ה-1965
 הפקדת תכנית מס' 3857
 הועדה המחוזית לתכנון ולבניה החליטה
 ביום 5.9.87 להפקיד את התכנית
 יו"ר הוועדה המחוזית

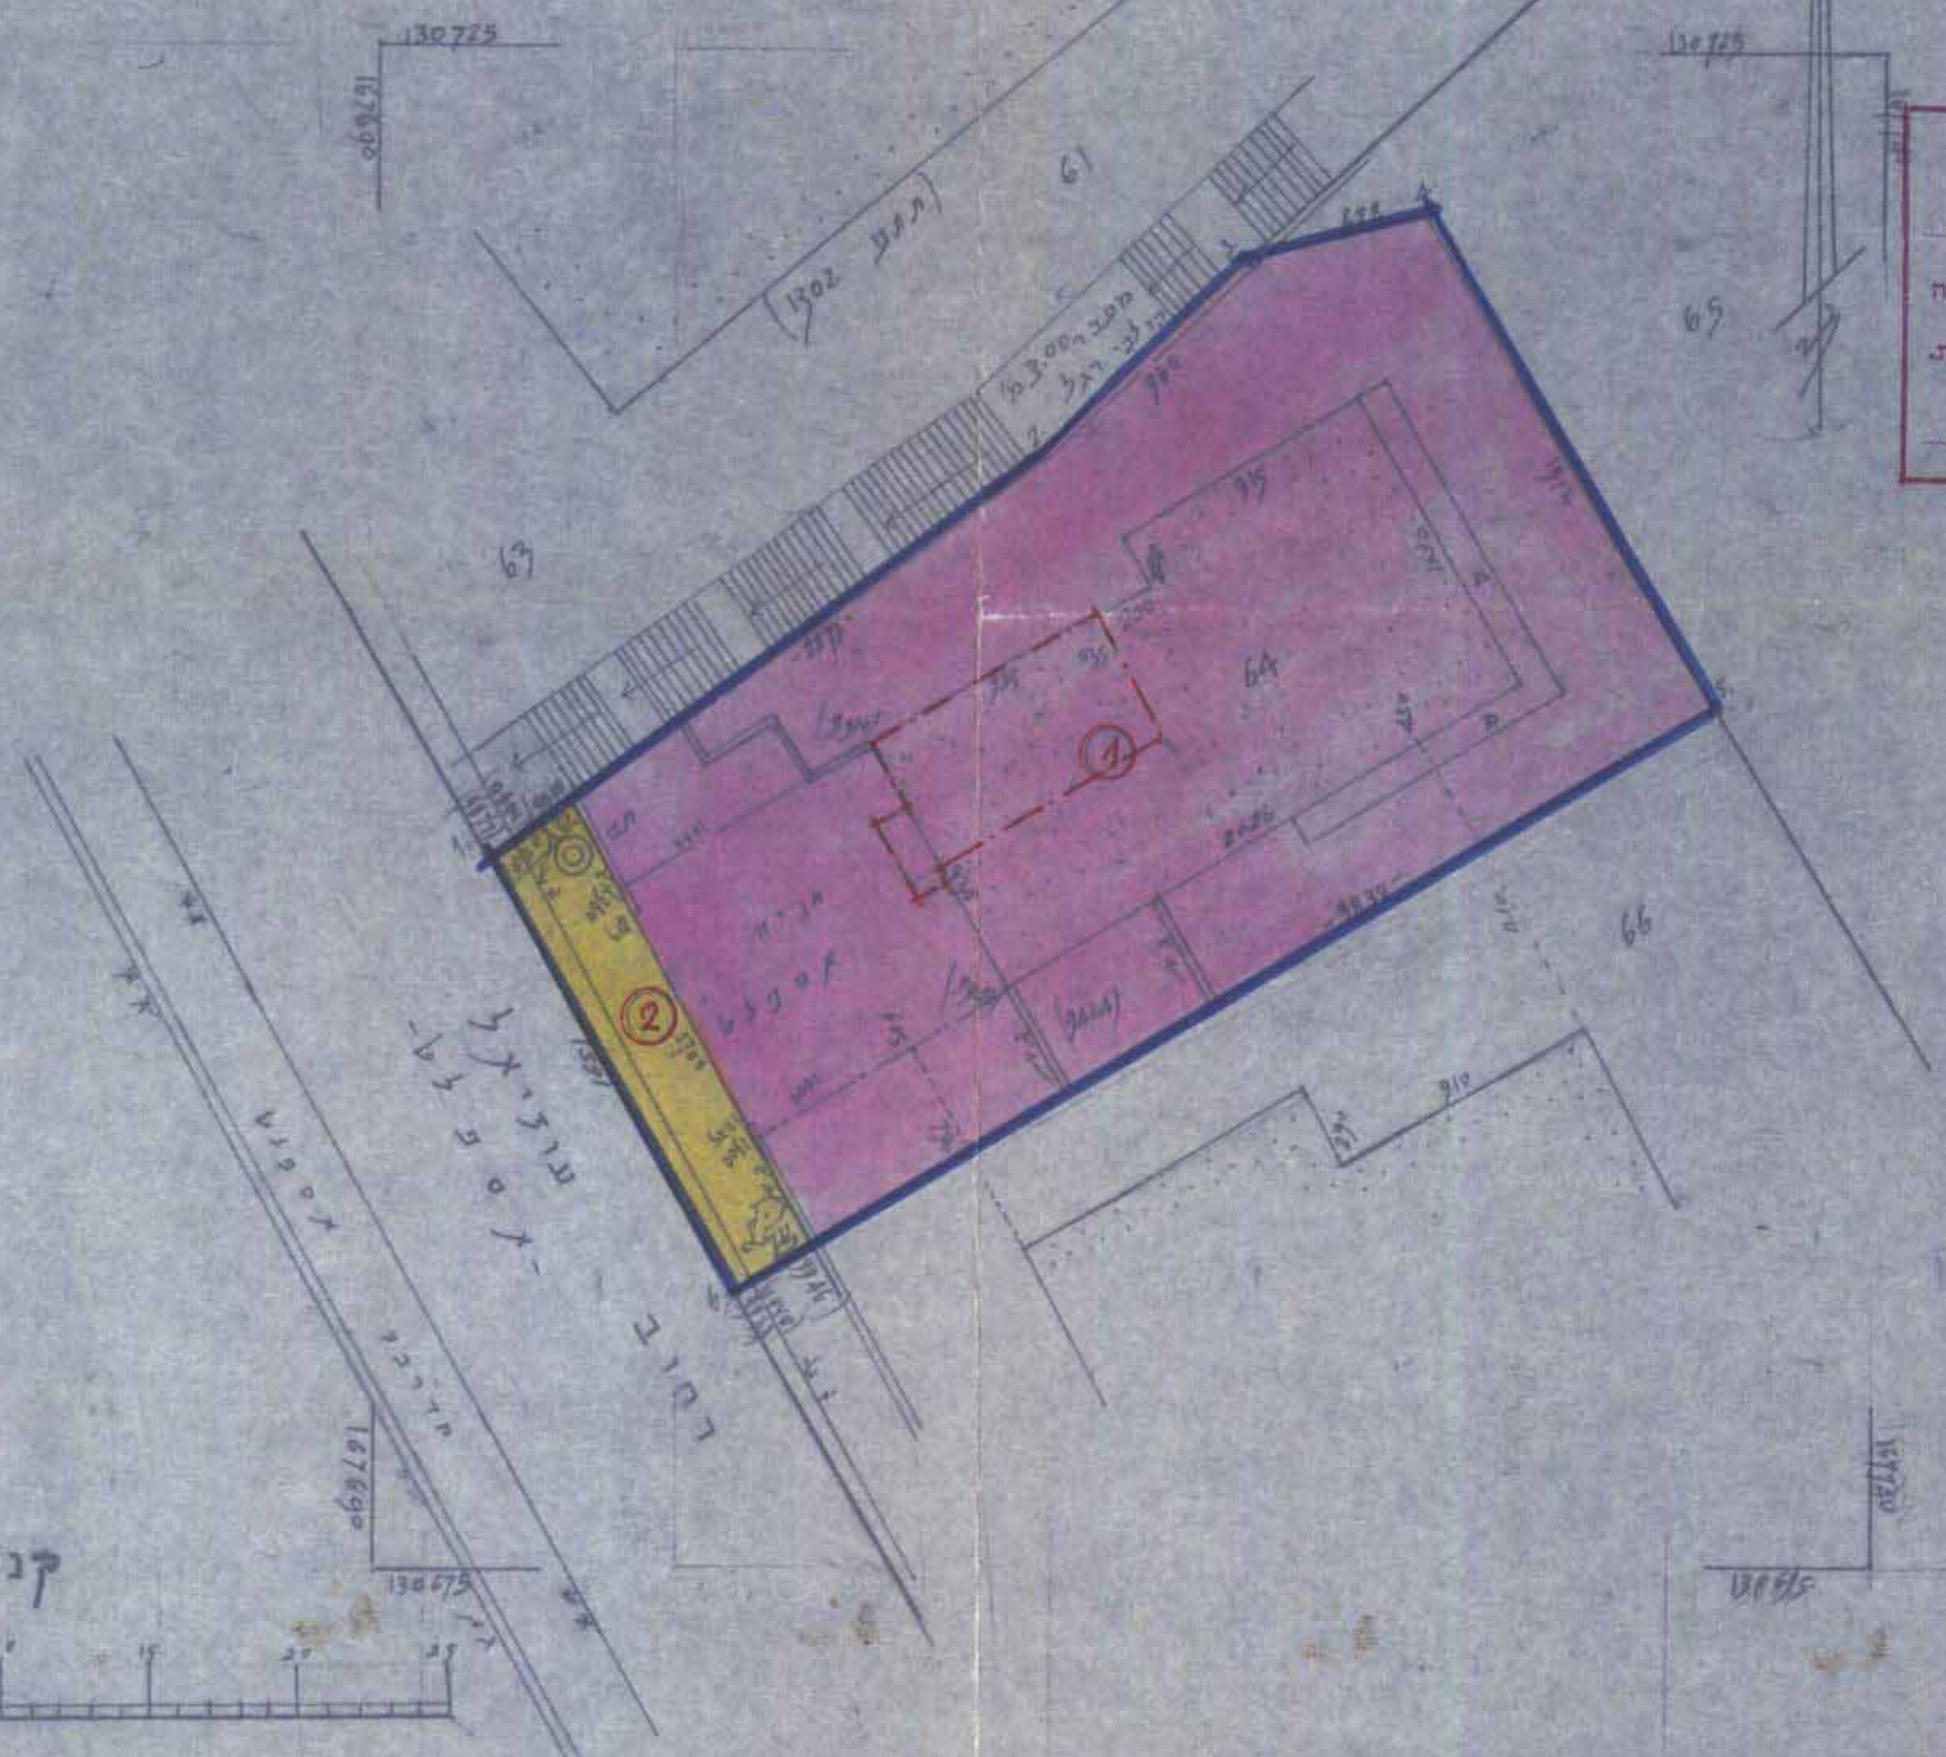

א.א.א. 21-4-88 ירושלים