

שטח תכנון עיר של ירושלים.

תכנית בנין ערים מס' 839

שכון הרי"אל, ותיקי הגנה, על אדמת ק.ק.ל. בבית הכרם בגוש 30163, חלקות 45, 47, 48

משרד הפנים
פקודה בזין ערים 1936
ועדה מחוזית לבניה ולתכנון ערים
מחוז ירושלים
תכנון עיר
י.ה.א.
מס' 839
92
30.4.56
10.10.56
10.10.56



באורים

11215	שטח היתכנות	קו גבול היתכנות
(15.1%) 1698	שטח דרכים	דרך חדשה
(21.6%) 2421 (6.5%) 723	שטח ירק פרטי	שטח למגורים
8794	שטח למגורים	שטח ירק פרטי
300	שטח מסומן	מס' הדרך
8494	שטח למגורים חוץ מהשטח	קו בנין
2 מ' 8494 מ' 23.3% = 1976 מ' 2	שטח הבנינים	רוחב הדרך

- בניני מגורים קיימים
 - בניני מגורים מוצעים בני 2 קומות
 - גן ילדים בתוך שטח הירק הפרטי
- ירושלים, 17.6.54.

בעל הקרקע:
המתכנן:

שכון חברה לנכונות עובדים בע"מ
לשכת ירושלים, המחלקה העירונית
16.1.1955
עמק רעשניה עובדים בע"מ
לשכת ירושלים

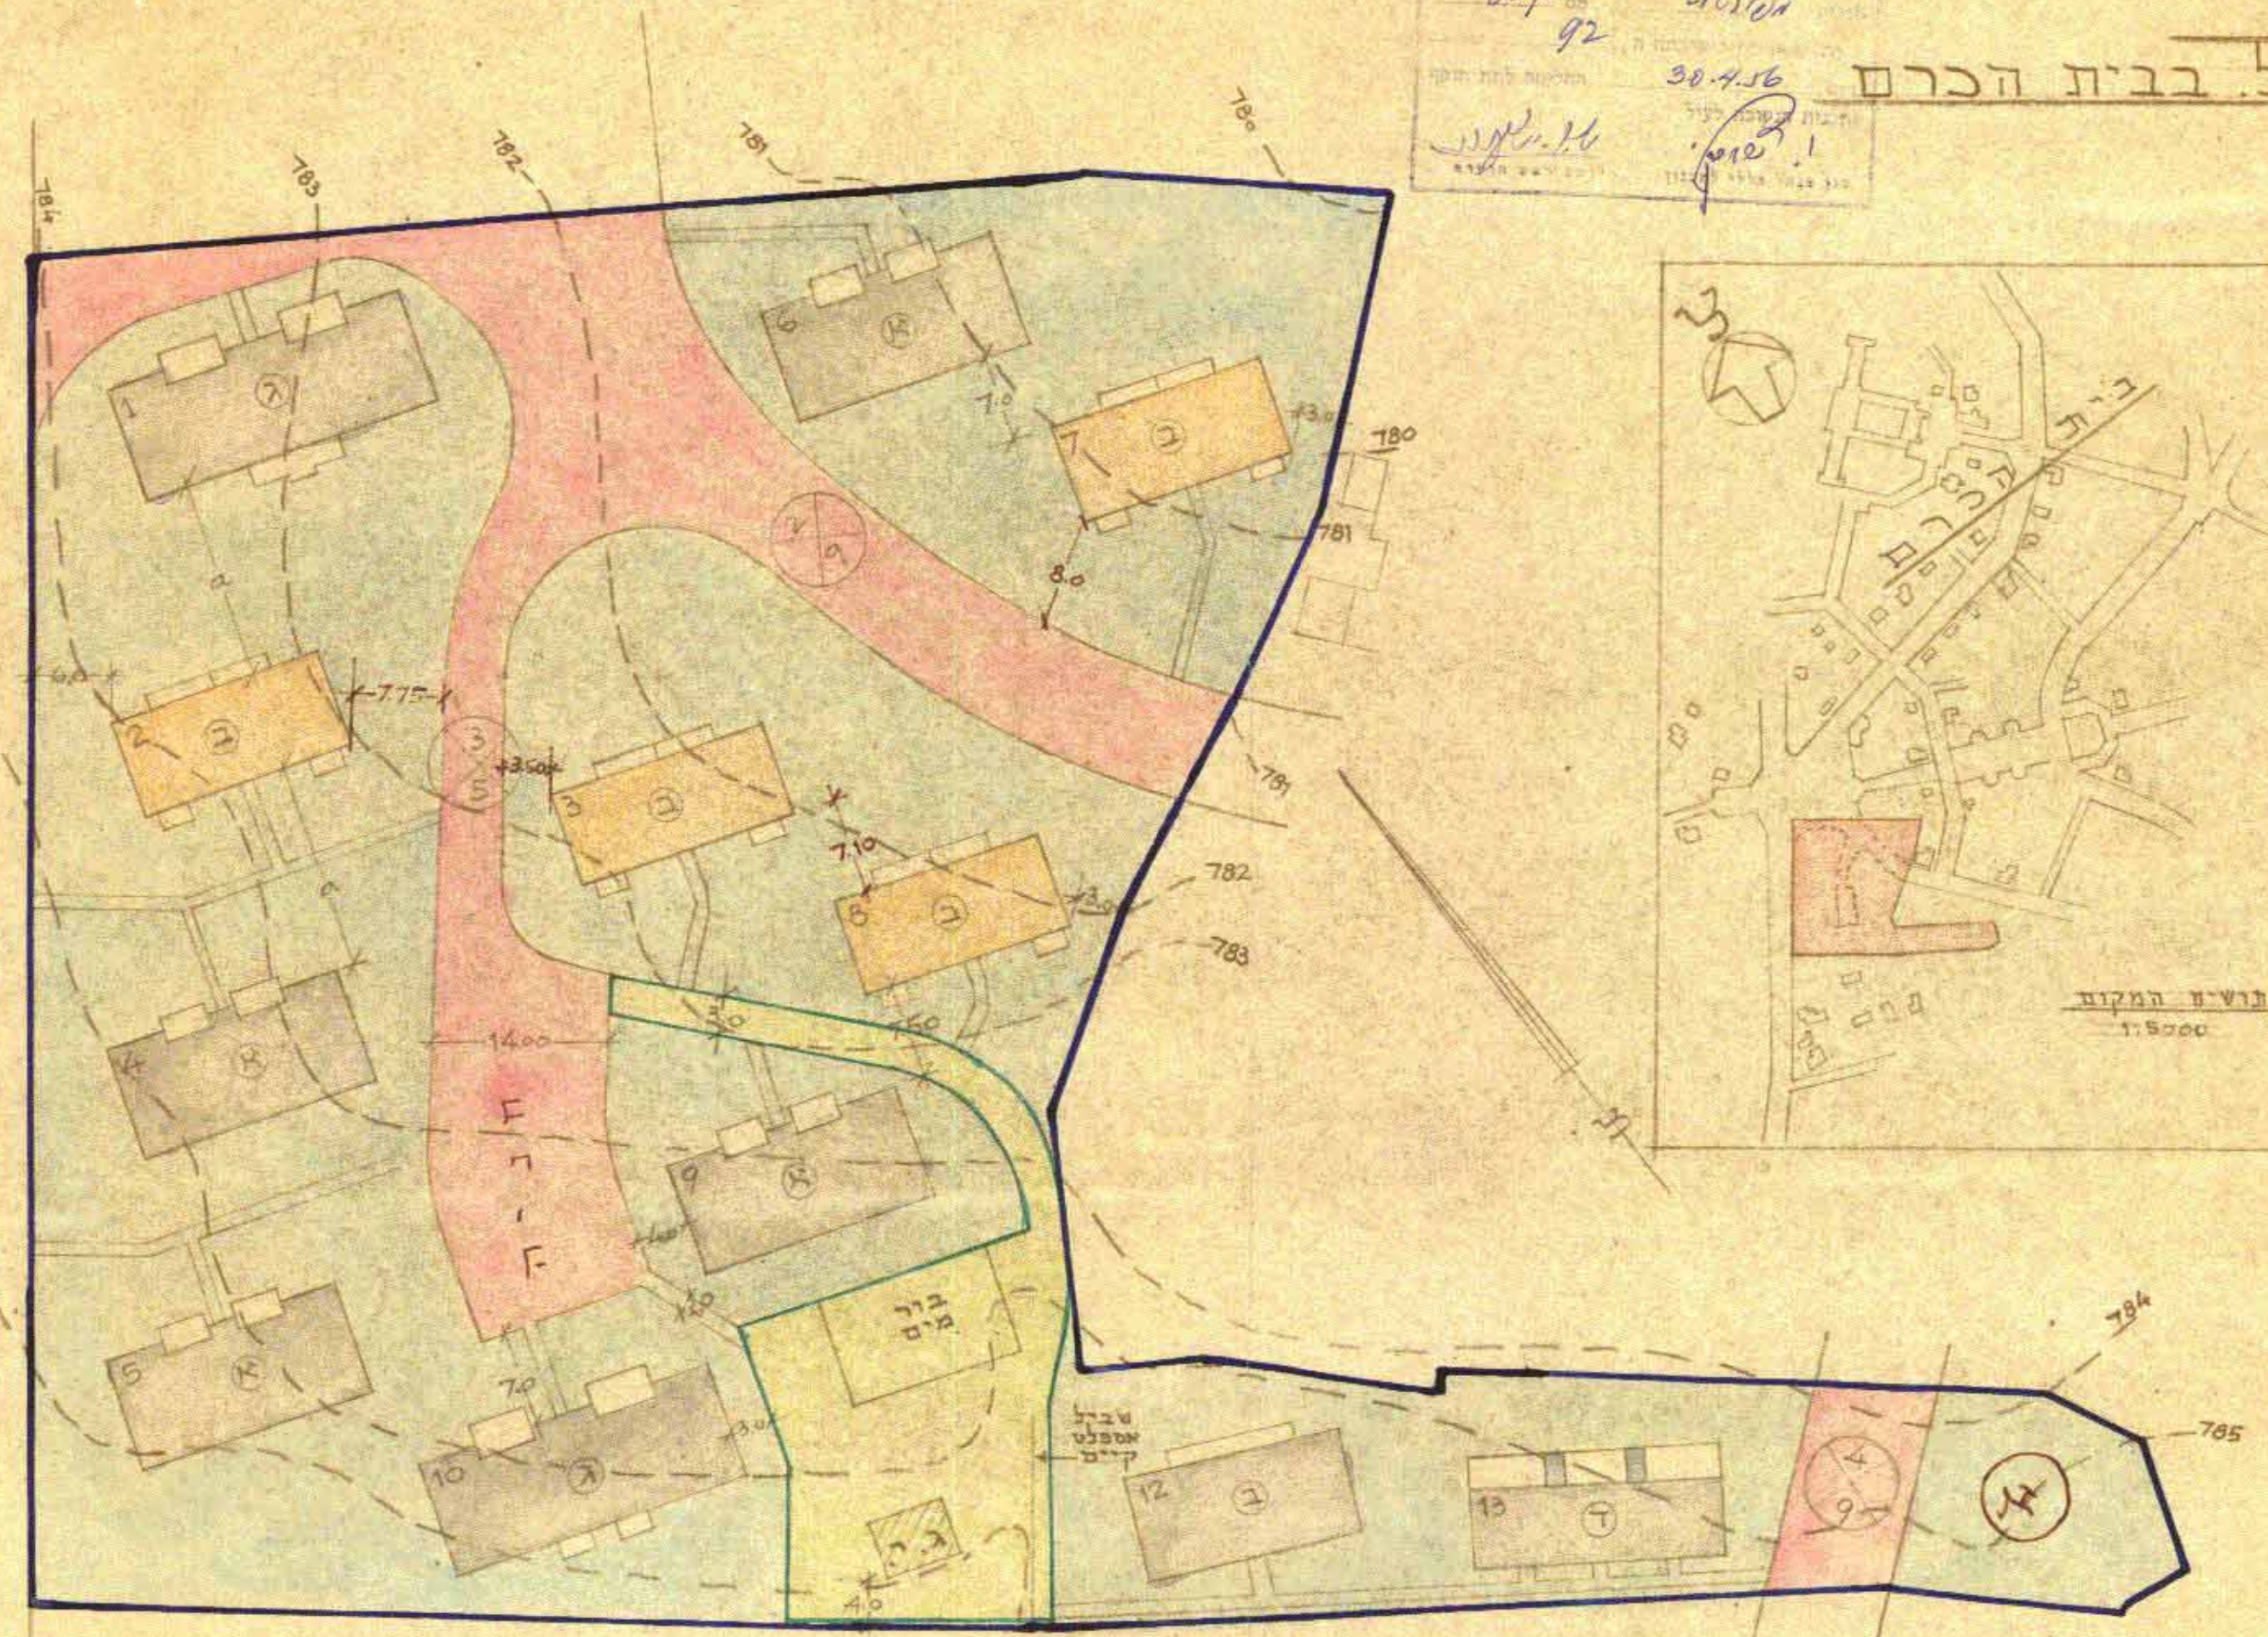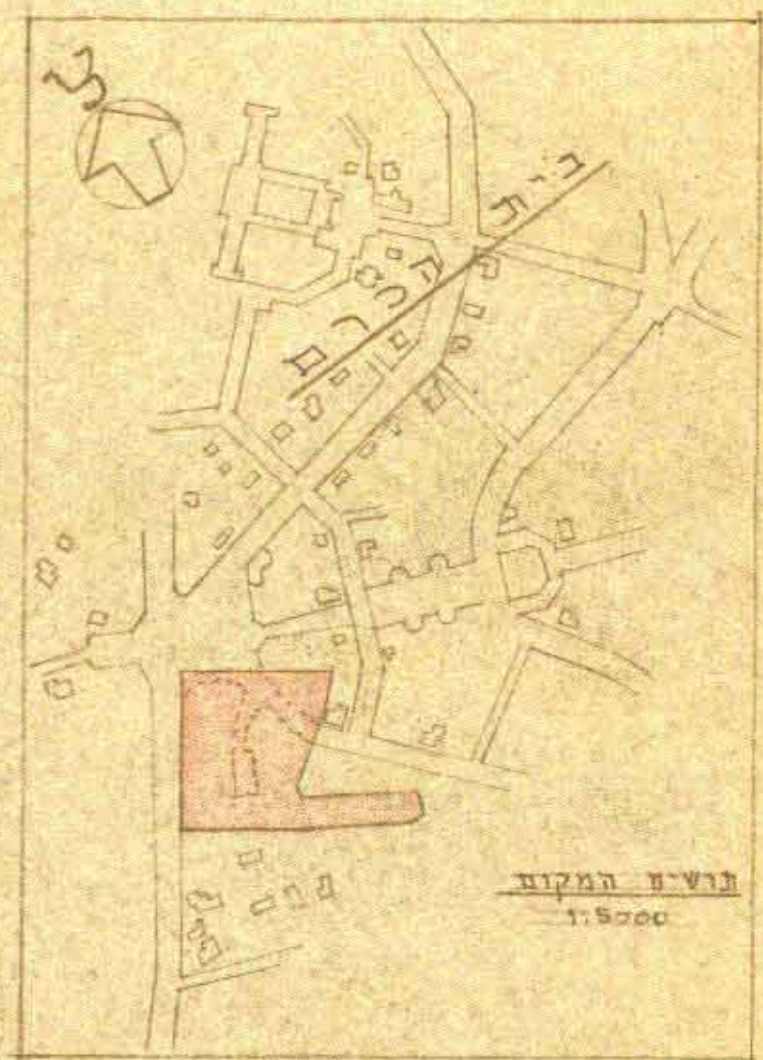

מבית הכרם
לבית וגן

הוצרה המקומית לבניה ולתכנון ערים - ירושלים
תכנית מס' 839, אמן גינה כ"ט
ציינתה סיום
12.12.54
התליפה הועדה לעיריית את התכנית
לפי התנאים הכלולים בודית.

משרד הפנים
פקודה בזין ערים 1936
ועדה מחוזית לבניה ולתכנון ערים
מחוז ירושלים
הרחב המון ערים
תכנית מס' 839
10.10.56
הועדה המחוזית בשיבתה ה-11
סיום
3.5.55
את התכנית המקומית לפי
10.10.56

הצרה:
שטח המגרש המסומן (X) בתכנית זו אינו ראוי לבניה אלא אם כן יצורף לשטחי המגרש או המגרשים הסמוכים.
ק"מ 1:500
השטח הכלל של כל היתכנות 11,215 דונם.