

מרחב תכנון מקומי ירושלים

תכנית מס 2869

שינוי לתכנית המתאר -




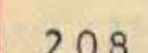


המקומית לירושלים

ושינוי מס' 1/80 לתכנית מפורטת מס' 1442 א

תשריט

ק.מ. 1:250


מקרא :

-  גבול התכנית
-  אזור מגורים 5 מיוחד
-  בנין קיים
-  מס חלקה קיימת
-  קו בנין לחניה מקורה
-  קו בנין למחסן

משרד הפנים מחוז ירושלים
 חוק התכנון והבניה תשכ"ה-1965
הפקדת תכנית
 הועדה המחוזית לתכנון ולבניה
 החליטה בישיבתה מיום 11/11/79
 להסדיר תכנית זו שמספרה 2869
 סגן מנהל התכנון יו"ר הועדה


משרד הפנים מחוז ירושלים
 ירושלים
 אישור תכנית
 11/11/79
 2869

משרד הפנים מחוז ירושלים
 ירושלים
 תכנית תכנון עיר מס' 2869
 23.7.80
 יו"ר ראש

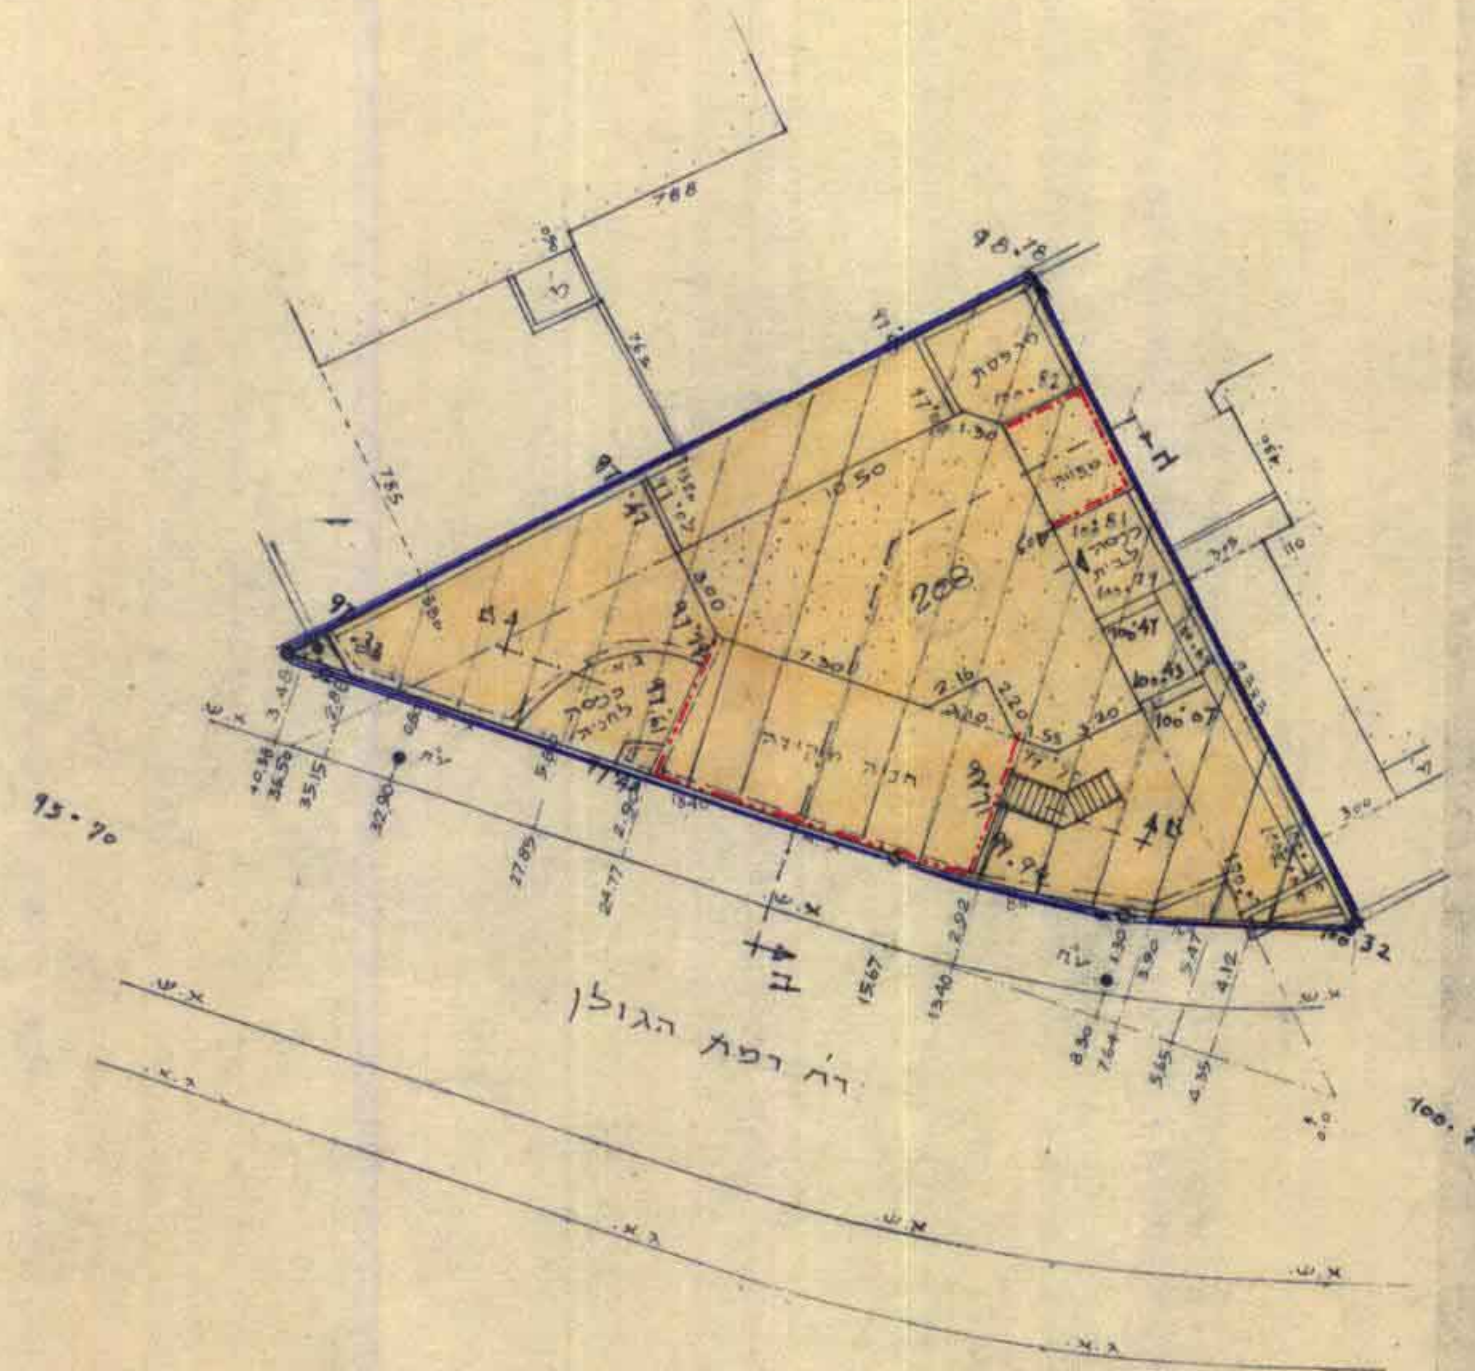

קנה מידה 1:250

ירושלים סביבה 1:9000

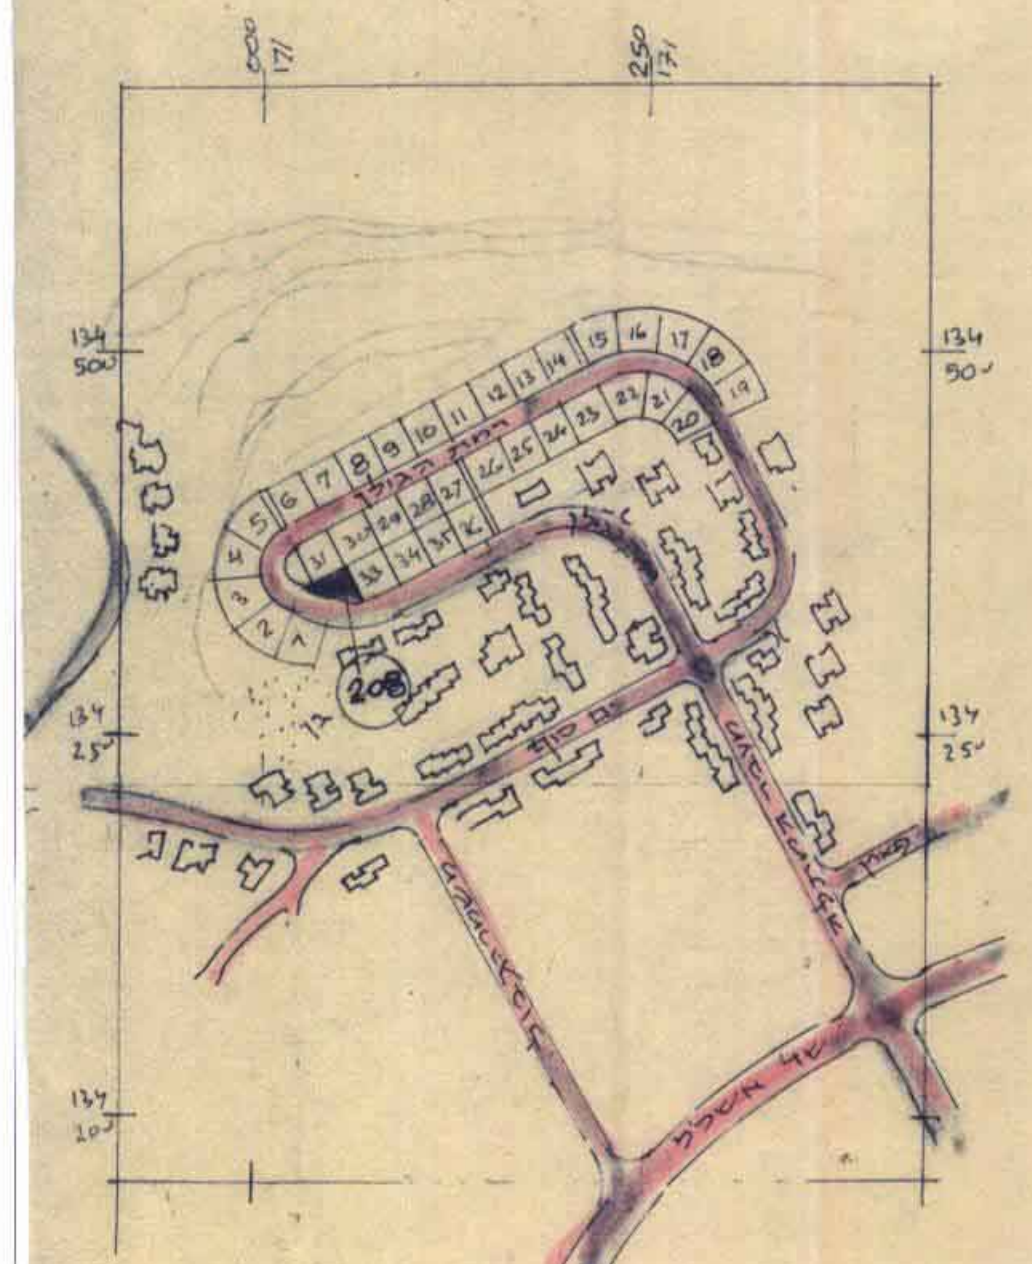

יעקב סומך מורד מוסמך, מס' רישוי 322
 תל אביב ירושלים, טל. 02-216662

12.11.79