

מרחב תכנון מקומי ירושלים

תכנית מס' 4324

שינוי מס' 1/91 לתכנית מס' 1625
 שינוי מס' 1/91 לתכנית מס' 1388
 שינוי מס' 1/91 לתכנית מס' 1032
 (שינוי תכנית מתאר מקומית)


הערות	סהכ	מרחב תכנון					מרחב קיים			
		הפרשות	במעבר ציבורי	במעבר פתוח	באזור מגורים	באזור מגורים	מספר שטח רשום	מספר הגוש		
המגרש החדש המסומן במספר 1 ידוע על שטח של 45.18	639.11					639.11	1	880.0	78	30157
הבעלים של חלקה 78 בגוש 30157	4.24					4.24	2	38.31	4	30138
	25.58					25.58	3	54.75	6	
	207.34	207.34				207.34	4			
	17.86	17.86	17.86				5			
	33.75	33.75				33.75	6			
	33.75						7			
המגרשים החדשים המסומנים במספרים 5, 6, 7 ידועים על שטח של 973.06	973.06	258.95	17.86	33.75	207.34	75.00	639.11			

המגרש החדש המסומן במס' 2 ידוע על שטח של הבעלים של חלקה 107 בגוש 30138
 30138 66
 30157 4

א סהכ הפרשות לצורך ציבור בגבולות תכנית מס' 4324 זו הם כ-259 מ"ר שהם כ-26% משטח התכנית
 1 אני ציון שרון מדד מסמך התום משה מאשר בה כי חנינו השטחים שבמבט אזור ותוקה נכונים, בדקתי החשוב פנימטית ובשיטה גרפית.


20.7.94 מודד מוסמך... תאריך 20.7.94
 ציון שרון
 3 טלפון

- מקרא-מצב חדש
- גבול התכנית
 - דרך קיימת/מאושרת
 - מעבר ציבורי להולכי רגל
 - שטח פתוח ציבורי
 - אזור מגורים 2 מיוחד
 - אזור מגורים 2 להעברה
 - בנין קיים
 - מדרגות להריסה
 - גבול גוש
 - גבול חלקה קמת לבטול
 - מספר חלקה קיימת 78
 - מספר מגרש חדש 1
 - גבול מגרש
 - בנין חדש לתוספת
 - בנין חדש להקמת מקלט

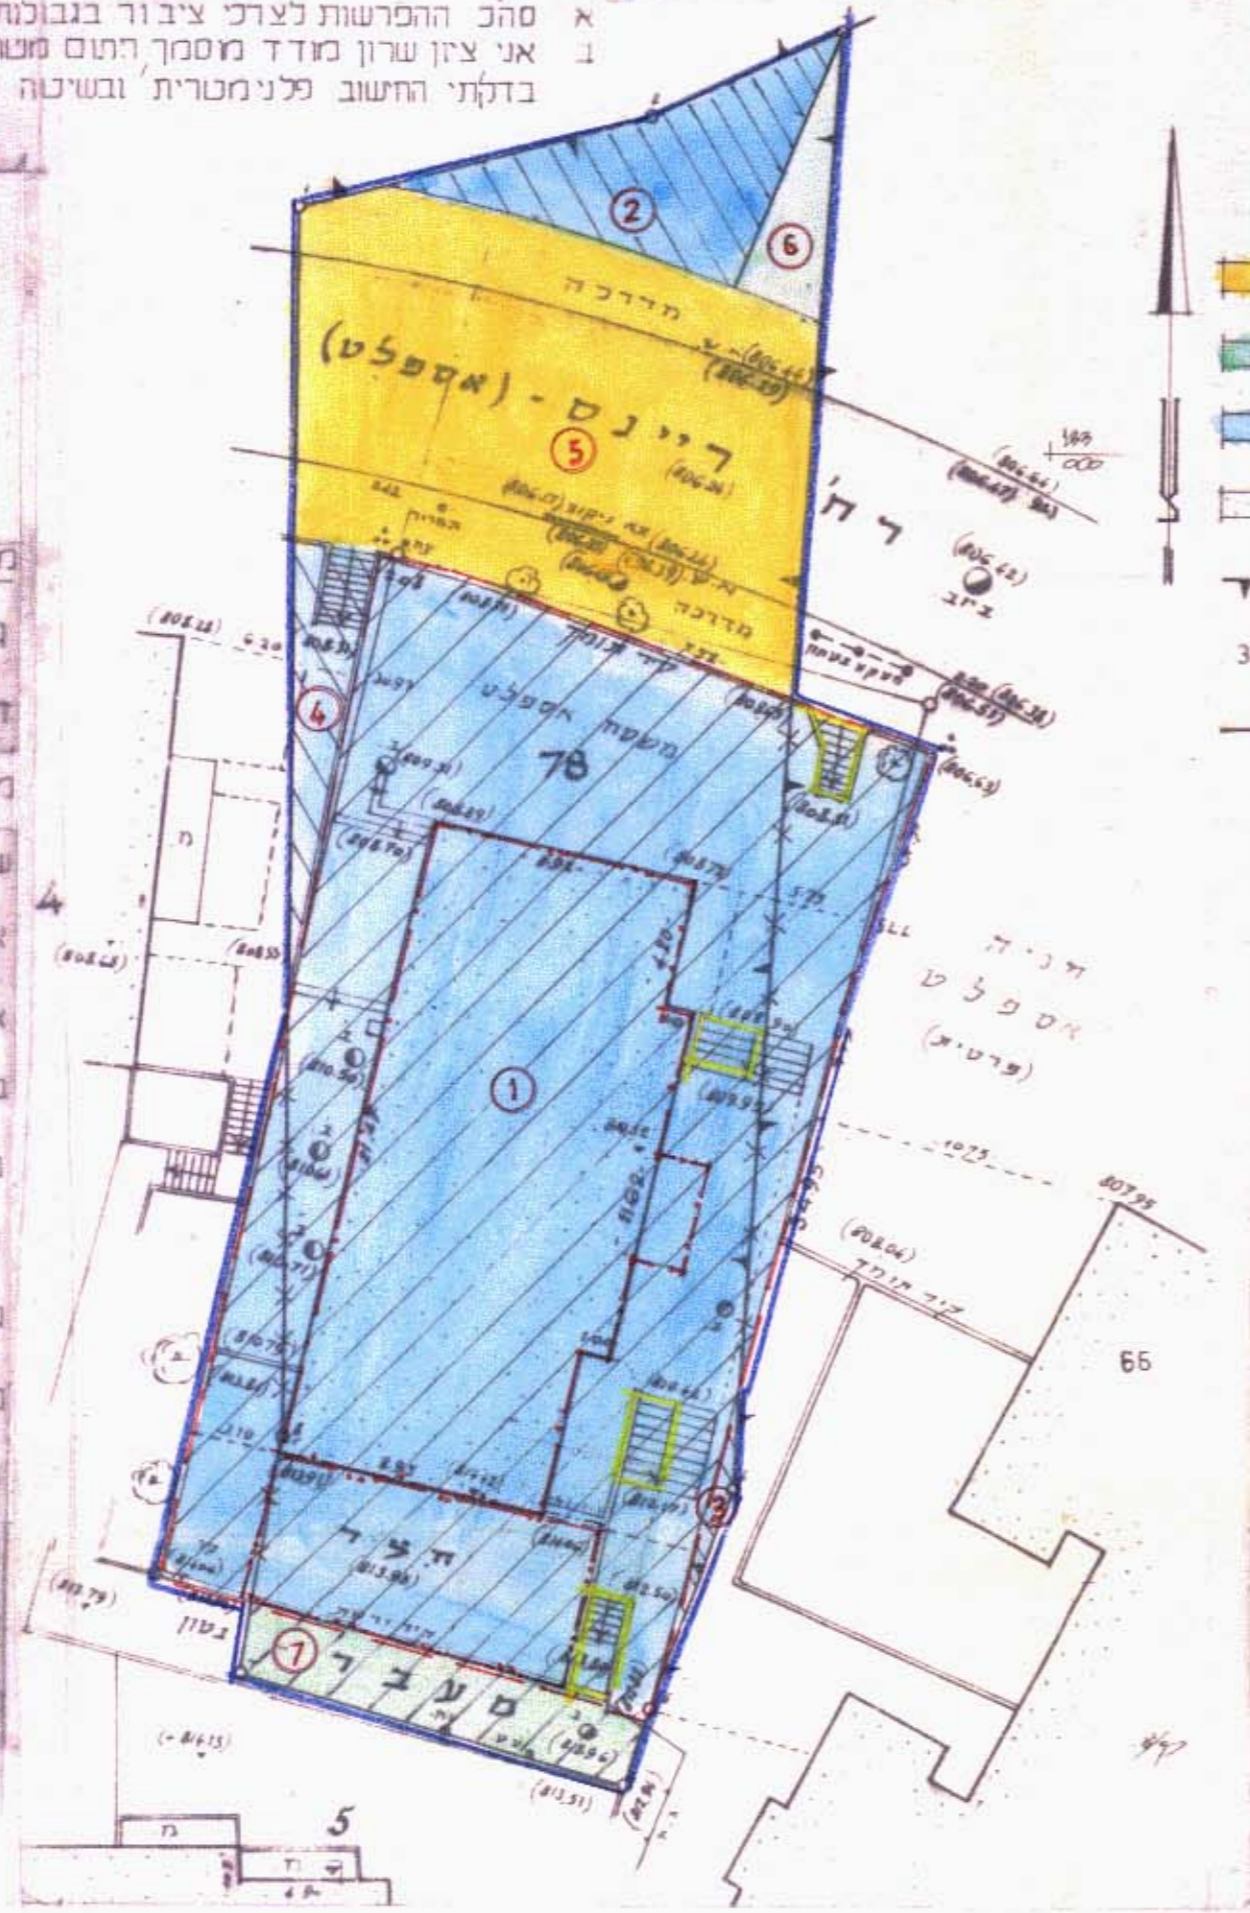

- מקרא-מצב מאושר
- דרך קיימת/מאושרת
 - שטח פתוח ציבורי
 - אזור מגורים 2
 - בנין קיים
 - גבול גוש
 - מספר גוש 30157
 - גבול חלקה קיימת
 - מספר חלקה קיימת 78

תשריט ק.מ. 1:250

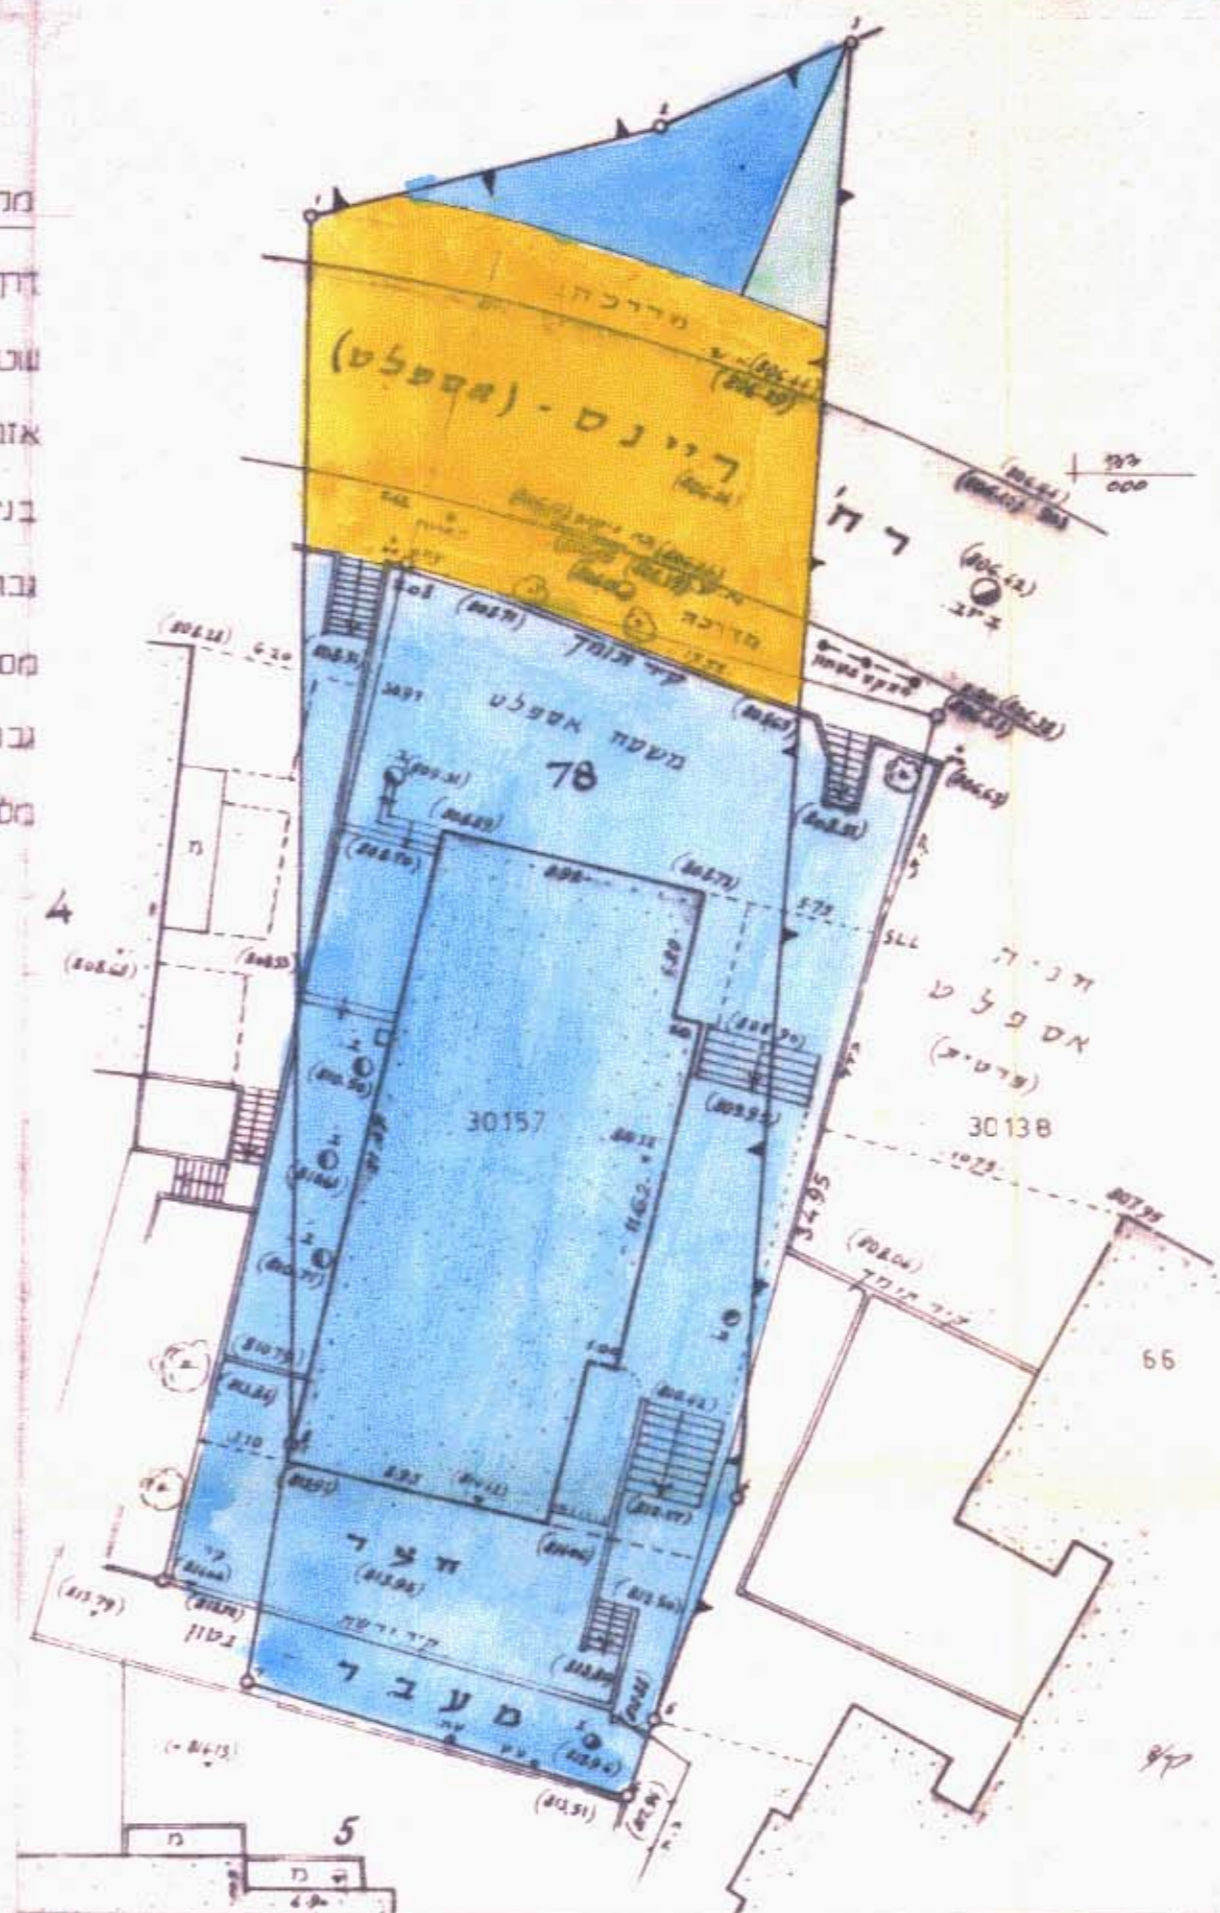

משרד הפנים מחוז ירושלים
 חוק התכנון והבניה תשפ"ה-1965
 אישור תכנית מס' 4324
 הועדה המחוזית לתכנון ולבניה החליטה
 ביום 18.4.94 לאשר את התכנית.
 קיץ הועדה המחוזית

חתימת בעלי הקרקע:
 יעקב אלמקיים בני כהן ואחרים באמצעות ייפוי כח.
 אצל עוד יואב לוי-רח' בלפור 4 ירושלים 92102.
 טלפון 02-933313

חתימת מאגשי התכנית:
 יעקב אלמקיים בני כהן ואחרים באמצעות ייפוי כח.
 אצל עוד יואב לוי-רח' בלפור 4 ירושלים 92102.
 טלפון 02-933313

חתימת המתכנן:
 אדריכל אהוד כהן • משעול ההדס 2 ירושלים 92777.
 ת.ז. 5067100 • טלפון 02-861661

אדריכל אהוד כהן
 רח' זרחיה 3 ירושלים
 * 02-470330

תאריך:
 20.02.1992
 17.01.1994
 15.07.1994



ציון שרון-מודד מסמך
 דשיון מס. 403

3 טלפון