


מחוז: ירושלים
נפה: ירושלים
גוש: 30455 (ארע')
מגרש: 89 (לפי תב.ע 3718)
השטח: 2439 מ'ד (לפי חישוב)


מקרא:
גבול התכנית
אזור כפר מנחת
בנין קיים
גבול מגרש
מס מגרש מאושר
קו בנין חדש
לתוספת בניה
קו בנין חדש
לתוספת קומה

89

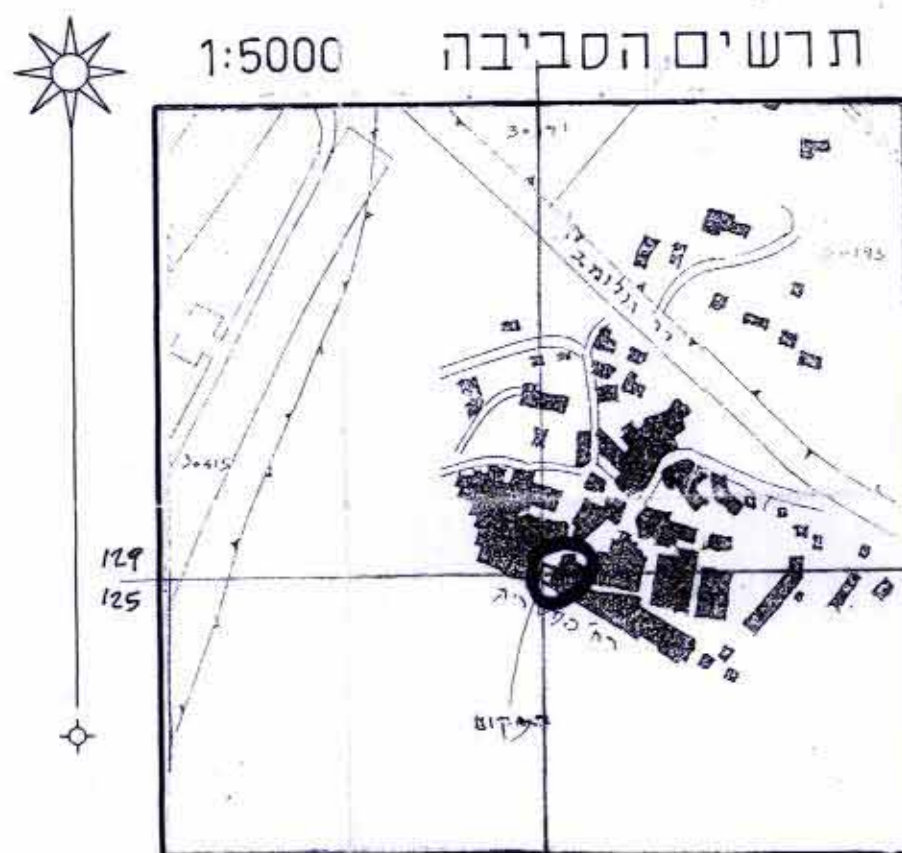

לא לצרכי רישום

הערות:
1. המפה נעושה לרשות ארצית ומבוססת על נתונים ממשרד הים 1029LA, 3450.
2. המפה מבוססת על מ"מ 69/8M שזוהו: 735.699

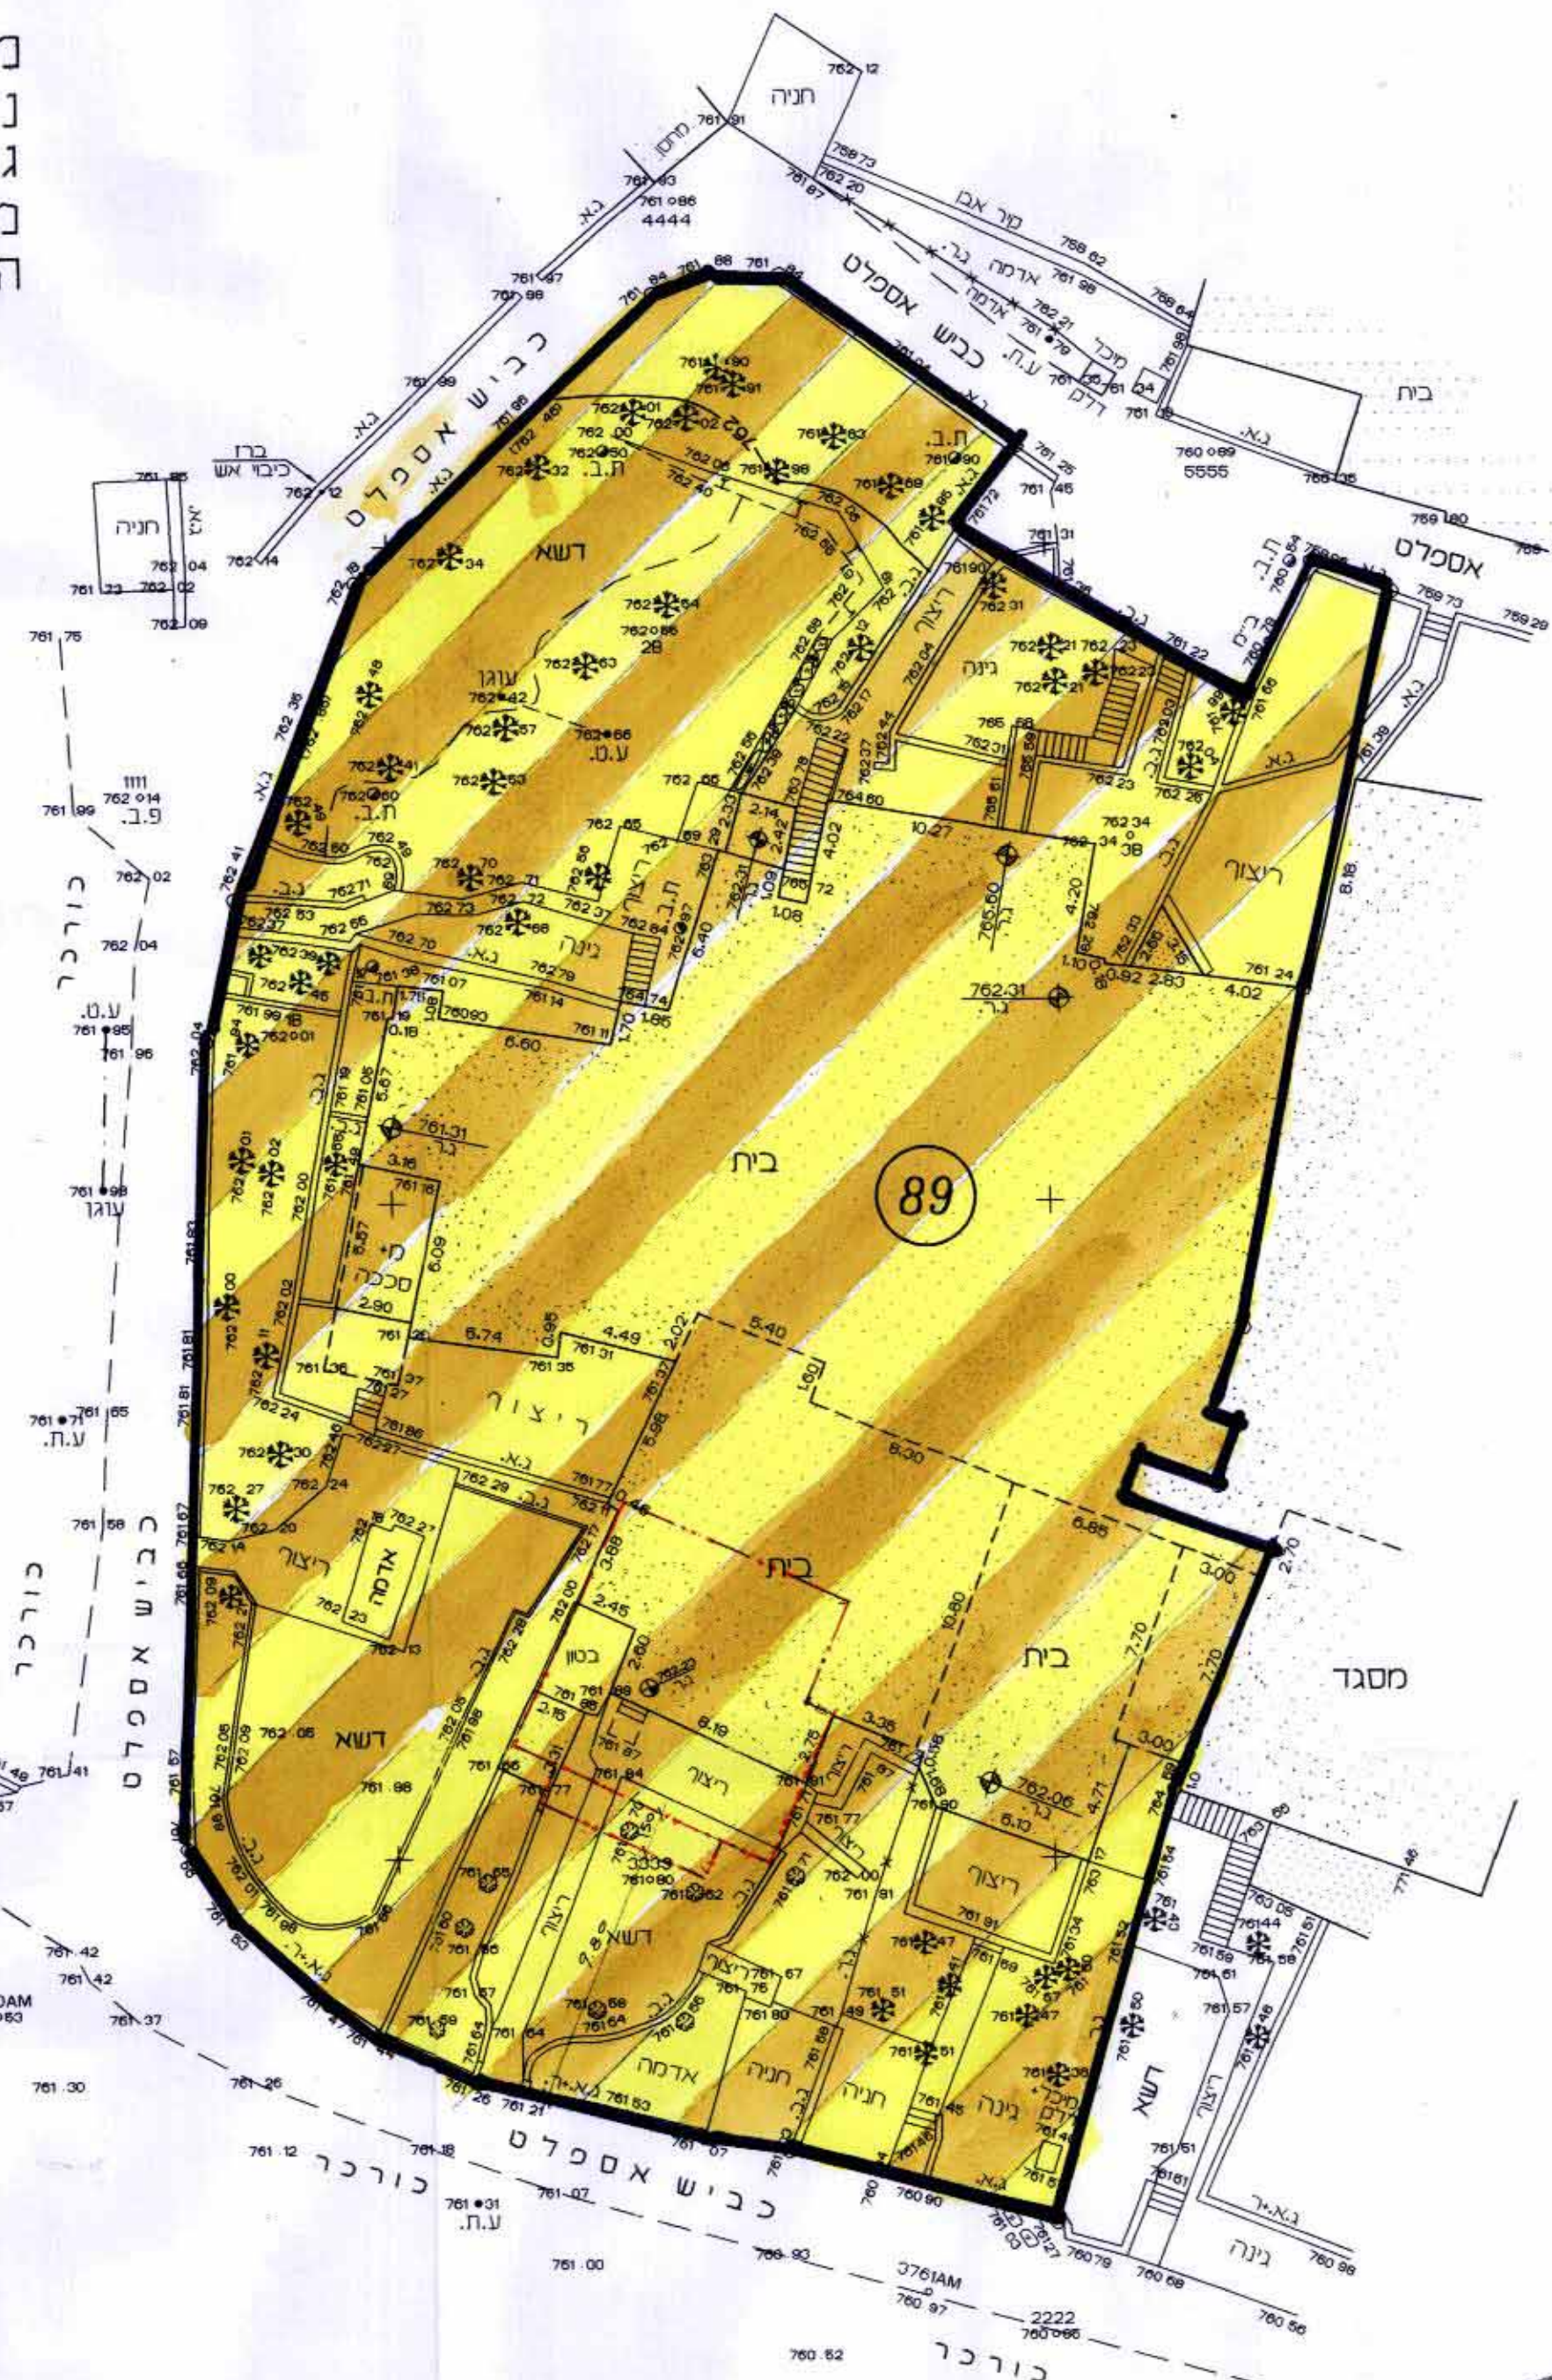

קנה מידה 1:250

מחוז ירושלים
מרחב תכנון מקומי ירושלים
תכנית מס' 5497
שינוי מס' 1/96 לתכנית מס' 3718
(שינוי תכנית מתאר מקומית)
תשריט
ק"מ 1:250

חתימת בעל הקרקע:
מנהל מקרקעי ישראל
טל: 5392777

חתימת מגיש התכנית: יחיא שנימיה
כתובת: רח הפטריה 10 מנחת
ת.ז. 5213233 טל: 6794720

חתימת המתכנן: סמאן סלים
כתובת: תל חי 4-ים
ת.ז. 8024609 טל: 5637092
2.11.97

משרד הפנים מחוז ירושלים
אישור תכנית מס'
הועדה המחוזית והמחוזית לאושי את התכנית
ביושבה מס' 13/96
סמנכ"ל תכנון

ירושלים 25.03.96



א. מירמן, מנהל מוסמך
רשיון מס' 467

ירושלים, הרב עוזיאל 111
טל: 431443