



מרחב תכנון מקומי ירושלים
 תשריט מצודף לתכנית תכנון עיר מפורטת מס. 1514
 אחד ופתוח החלקות 82, 85, 86, בגוש 30009
 ברה בוסתנאי, שכונת גונן
 ק.ס. 1:250

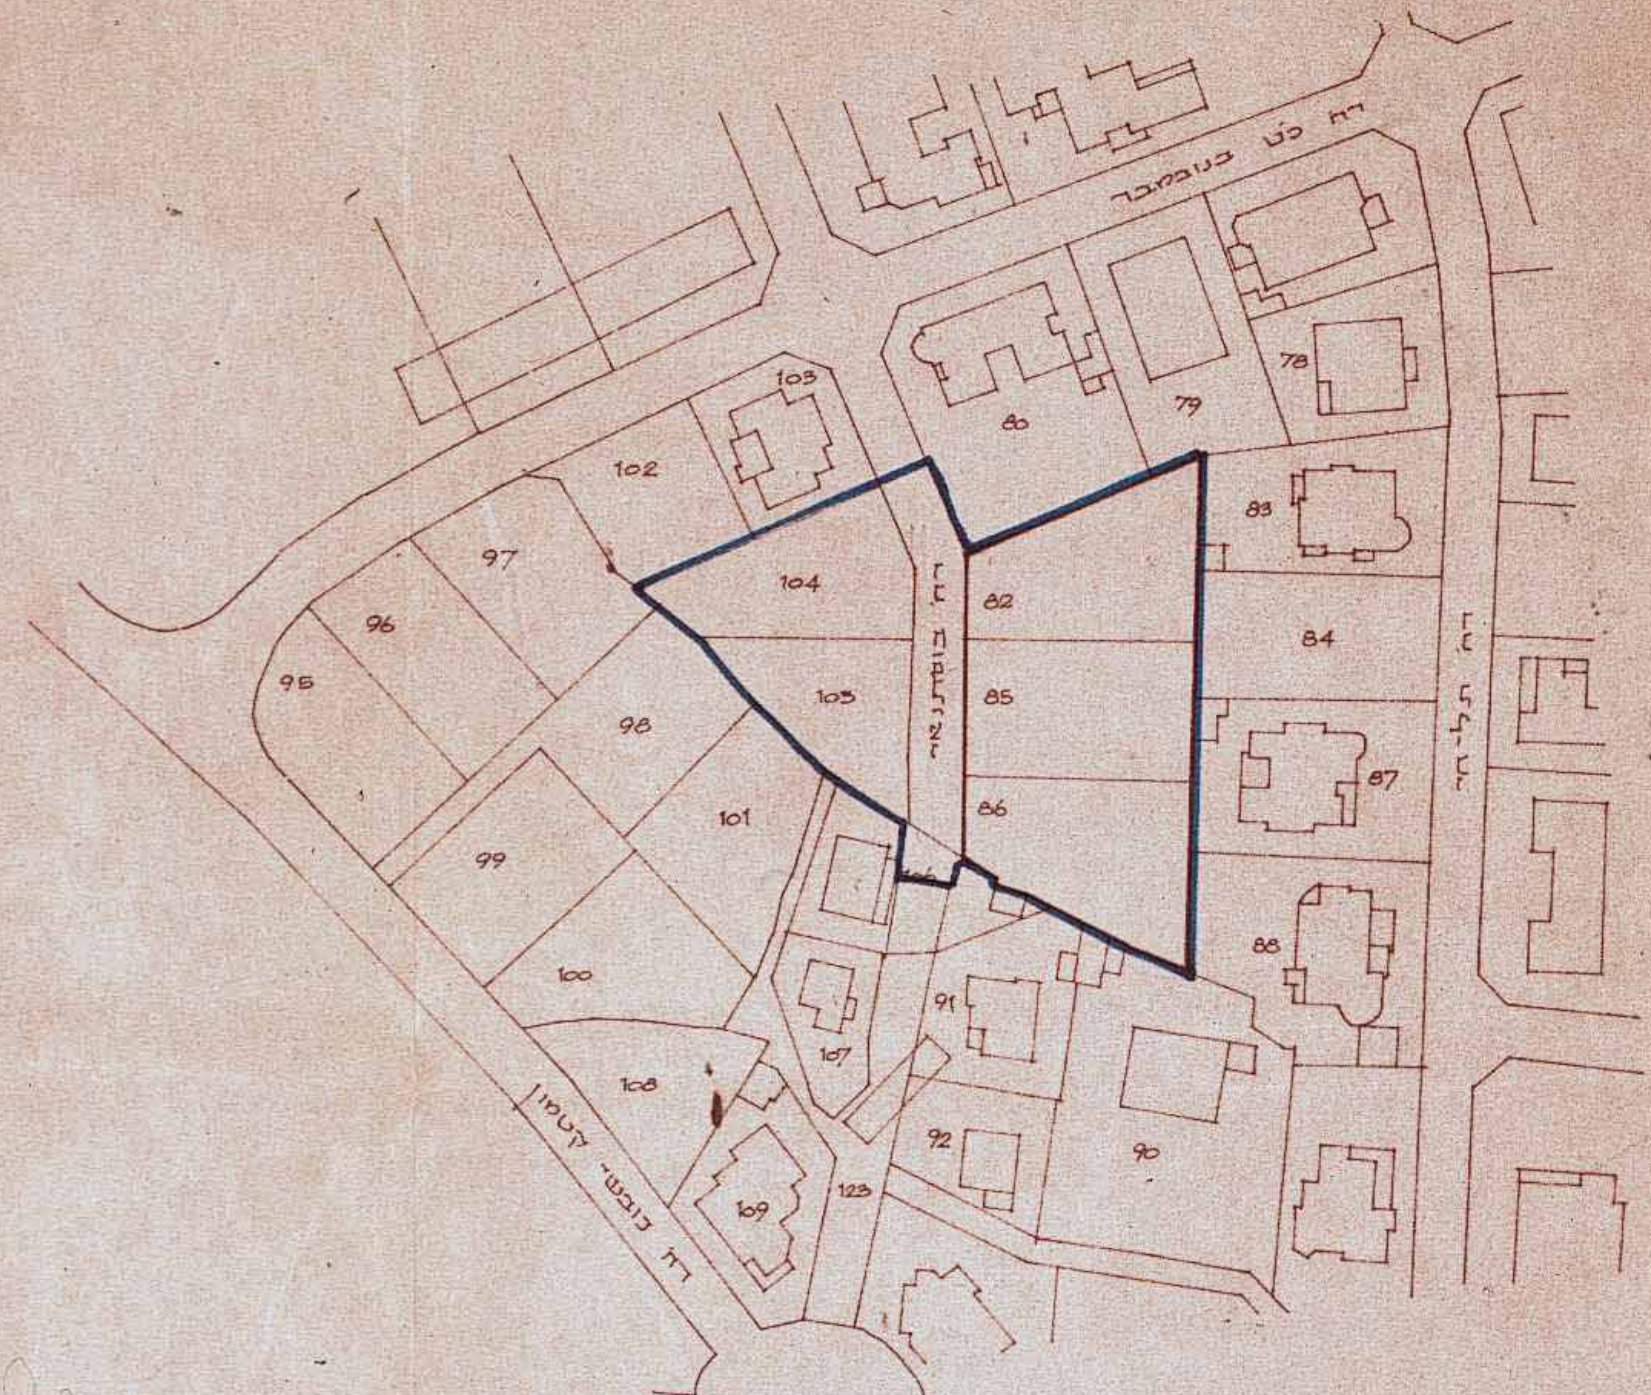

תושימם הסביבה
 ק.ס. 1:1250

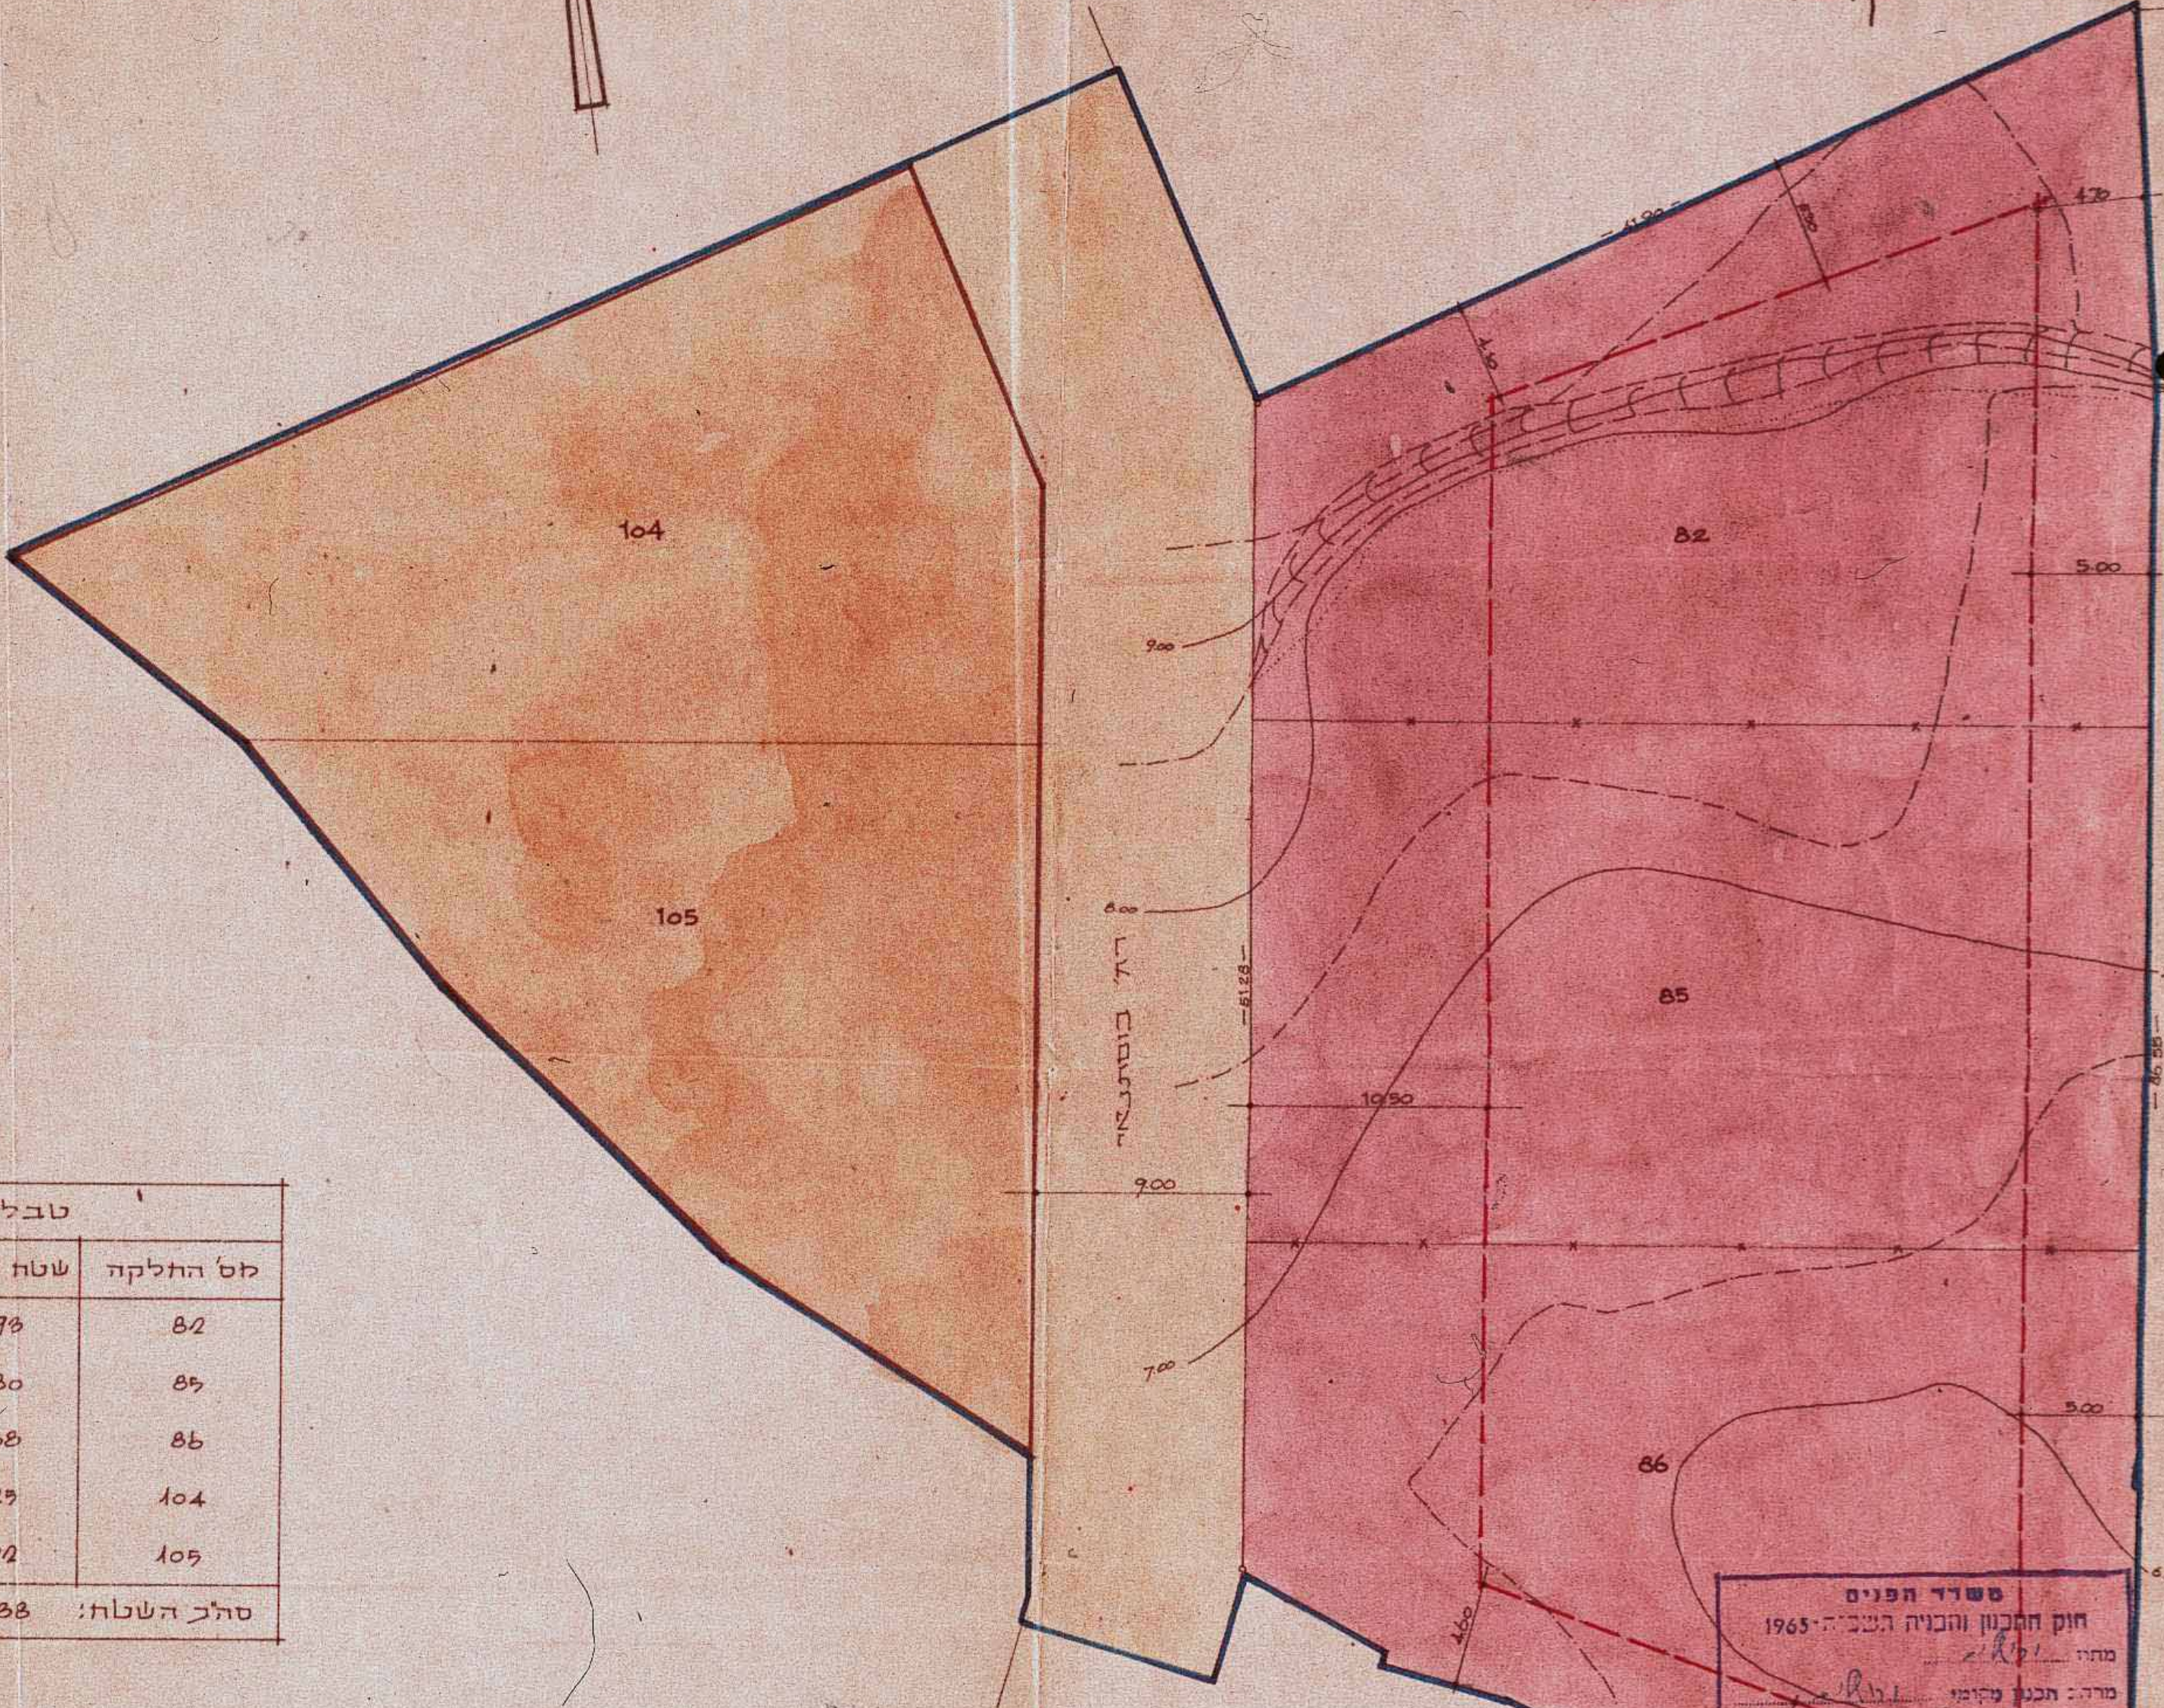

- מקרא :
- גבול התכנית. —————
 - דרך קיימת או מאושרת. ————
 - אזור מגורים 1. ————
 - גבול חלקה לבטול. ————
 - שטח להקמת בנין כבודי. ————
 - קו בנין. - - - - -

טבלת שטחים		
הייעוד	שטח החלקה	סל' החלקה
מגורים 1	898 מ ²	82
"	880	85
"	888	86
בעון ציבורי	729	104
"	592	105
סה"כ השטח:		3,988 מ ²

חברת דוד יעקובי
 חתימת היוזמים: *[Signature]*
 חתימת בעלי הקרקע: *[Signature]*
 חתימת המוכנן: *[Signature]*
 תאריך: *[Signature]*

משרד הפנים
 חוק התכנון והבניה תשכ"ה-1965
 מרחב תכנון מקומי
 תכנית מס. 1514
 חלקות 82, 85, 86
 תאריך: 21.10.64
 חלופה לתת תוקף
 להכנת התוכנית לעיל
 סגן מנהל כללי לתכנון
 יוסף רגם

ועדה המושה לתכנון וביצוע
 ירושלים
 חכמת כות ספרות פס' 1514
 ההליכה בשיבתה מיום 10.2.64
 כאשר יתחייב התכנית הנ"ל לפי התנאים
 המפורטים בהחלטת
 משרד הפנים
 יוסף רגם

משרד הפנים
 חוק התכנון והבניה תשכ"ה-1965
 מרחב תכנון מקומי
 תכנית מס. 1514
 חלקות 82, 85, 86
 תאריך: 21.10.64
 חלופה לתת תוקף
 להכנת התוכנית לעיל
 סגן מנהל כללי לתכנון
 יוסף רגם

