



# מרחב חינוך מקומי ירושלים

חשדיט מצורף לתכנית מס' 2257

שנוי מס' 75/ול לתכנית המקומית לירושלים

ושנוי מס' 9/79 לתכנית מס' 1042

ק"מ 1:250

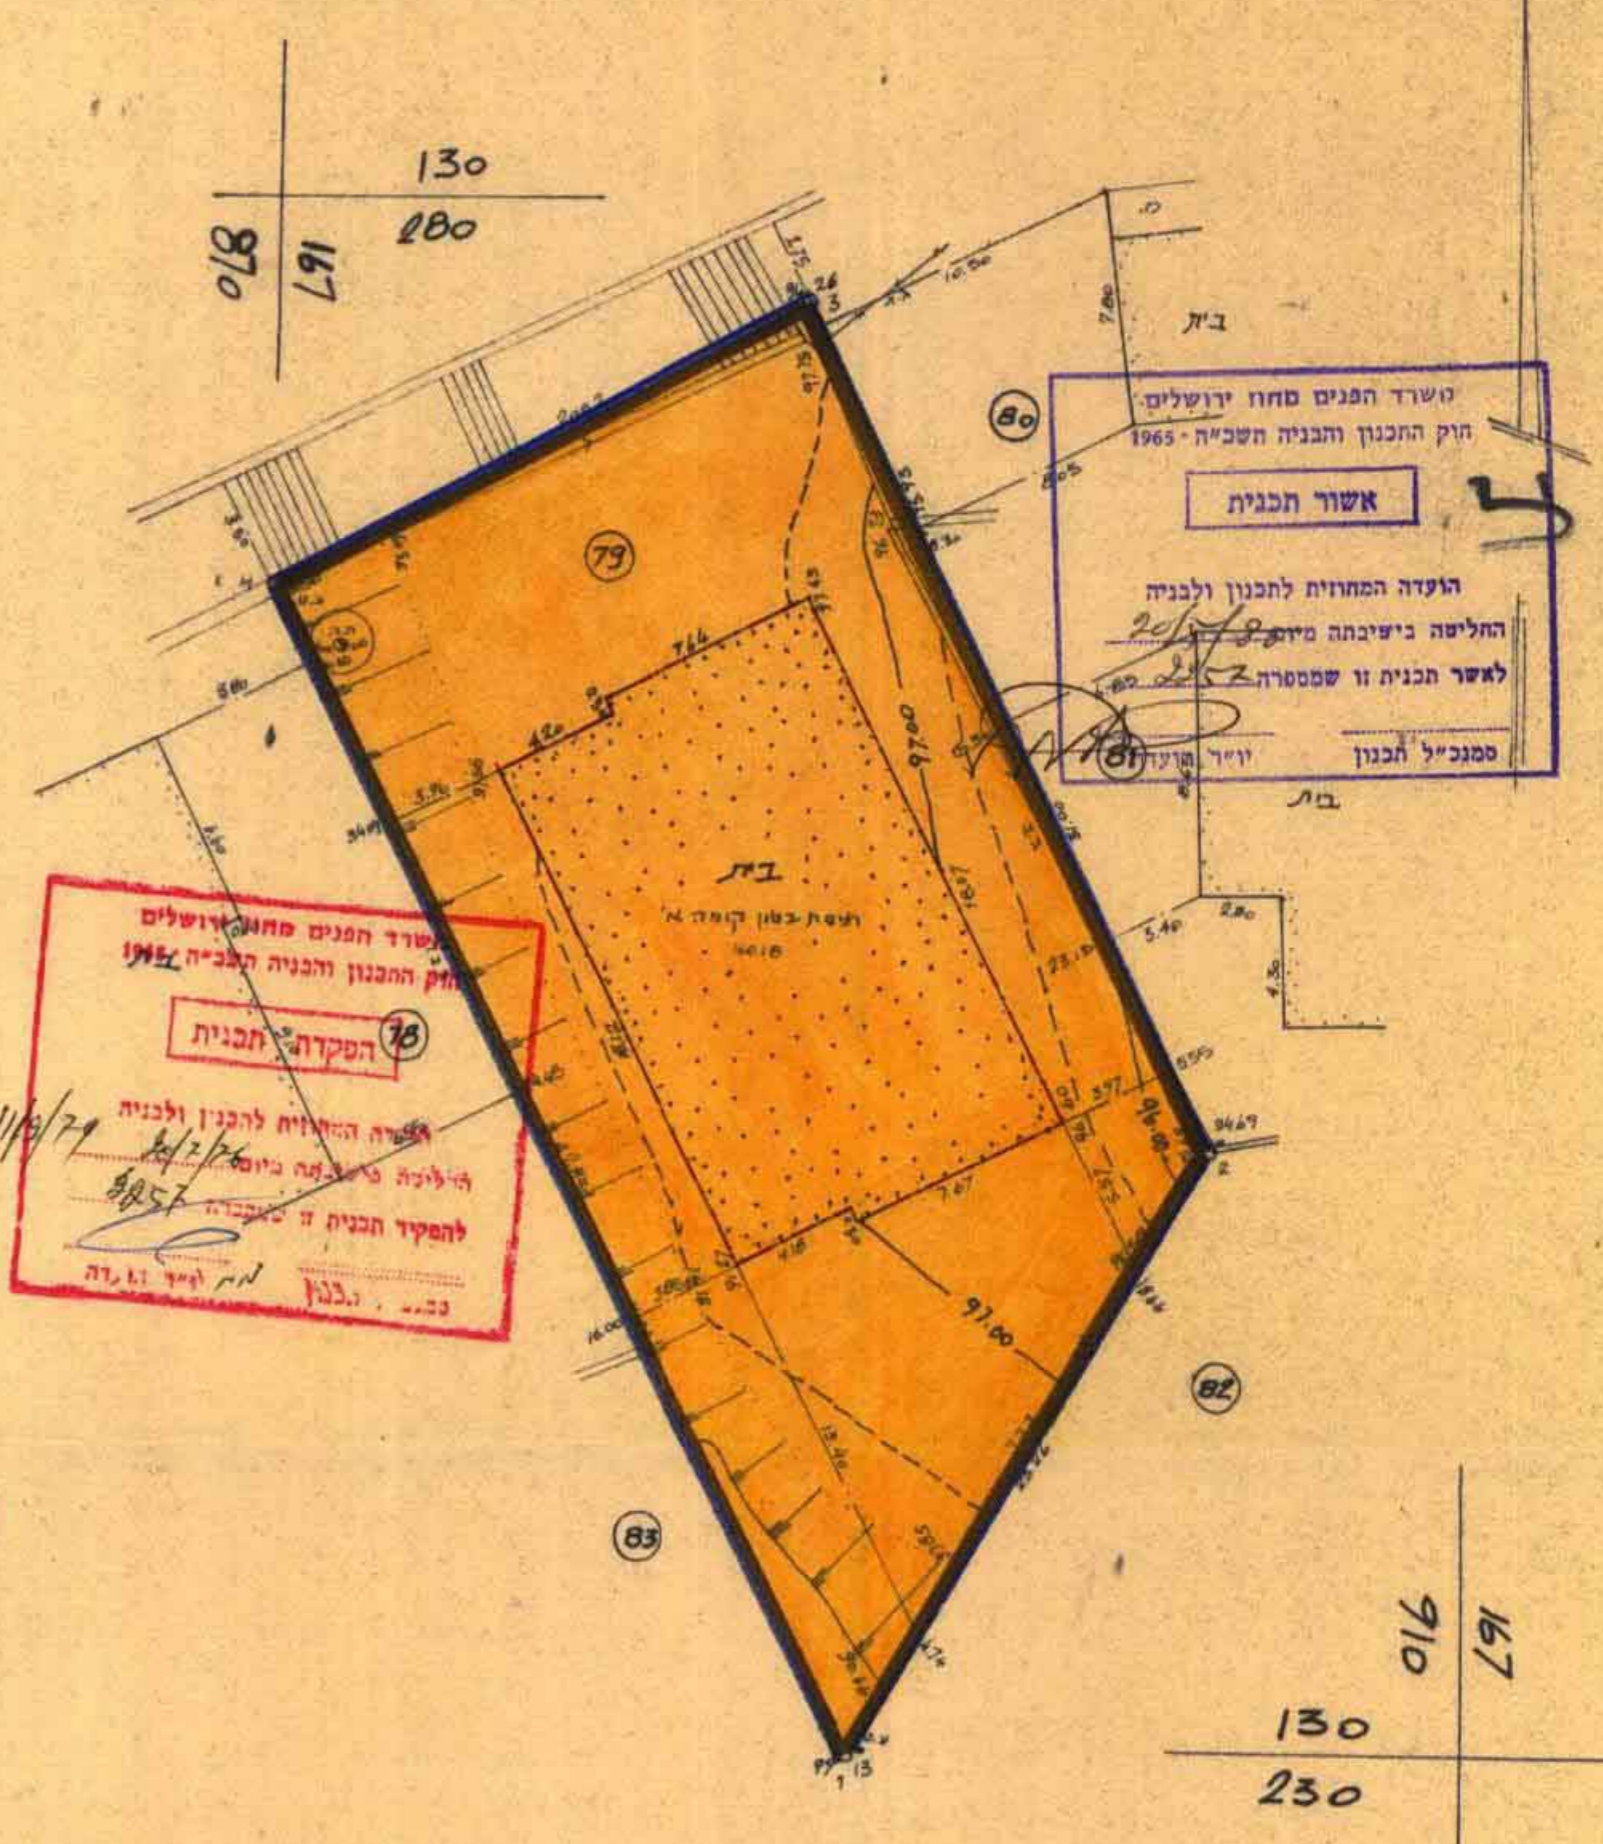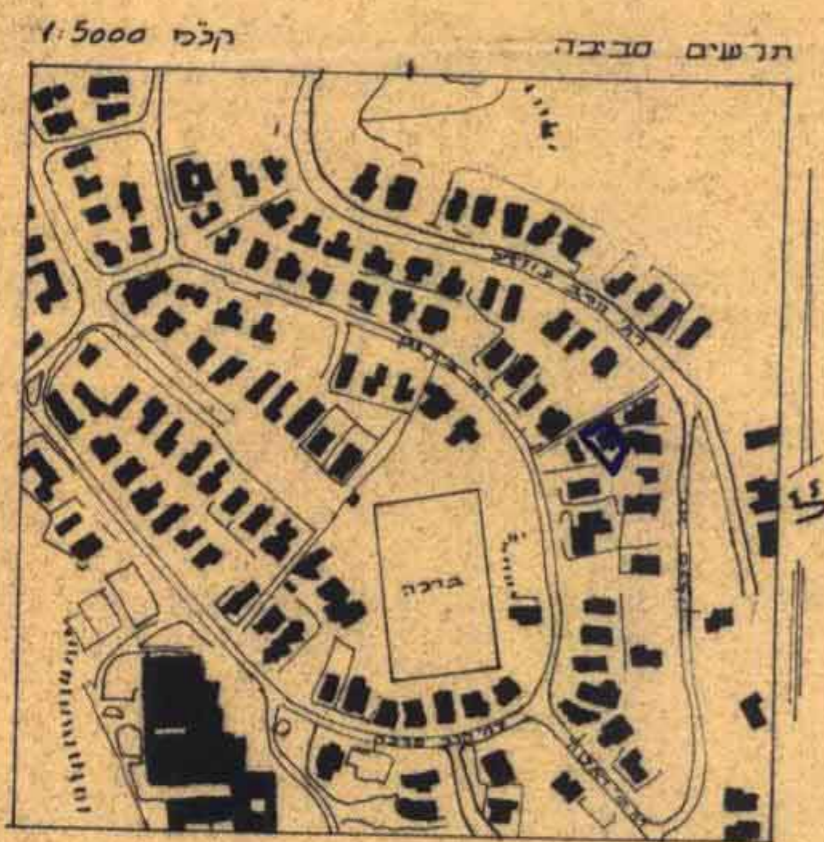

משרד הפנים מחוז ירושלים  
חוק התכנון והבניה השכיח - 1965  
**אשור תכנית**  
הועדה המחוזית לתכנון ולבניה  
החליטה בשיבתה מס' 207/79  
לאשר תכנית זו שמספרה 2257  
יוזם תוכנית: [Signature]

משרד הפנים מחוז ירושלים  
חוק התכנון והבניה השכיח - 1965  
**הפקדת תכנית**  
הועדה המחוזית לתכנון ולבניה  
החליטה בשיבתה מס' 207/79  
להפקיד תכנית זו להפקדה  
מס' 2257  
תאריך: 11/9/79

- מקרא
- גבול התכנית
  - שטח למקומות מיוחדים (מוסד)
  - בנין קיים
  - מספר חלקה קיימת

טבלת שטחי בניה			
שטח המגורש במ"ר	מס' קופות	שטח בניה בקופות במ"ר	%
743	4	קרקע: 174.55	109.76%
		א': 214.72	
		ב': 216.72	
		ג': 197.55	
815.54		ס"כ:	

חזמת בע לי הקד קע: סמינר לבנות ויה ירושלים  
ב"א ירושלים ק"ח קאסו 5 י"ג ס"ל 424297 (ג.י. + 16020)

אג'טא המאכנן:  
מאובן גוטל, רח' בי'אן ו'א, י"ג ס"ל 424155  
28.11.79

המקומית לתכנון ולבניה  
ירושלים  
2257  
4.4.76  
[Signatures]