

26  
 מס' 64/38 נ.ו. 64

תכנית מס' 1209  
 מרשמת להקדמת בילויים  
 תאריך 4.6.64  
 מס' 1096  
 תאריך 16.2.64

# שטח תכנון עיר ירושלים



## תכנית בנין ערים מפורטת מס' 1209

### פתוח שטח בגוש 30342 בית וגן ירושלים

2.6.64  
 1209-1096  
 (3-2) תכנית מס' 1209

K

ק. כ. 1:1250

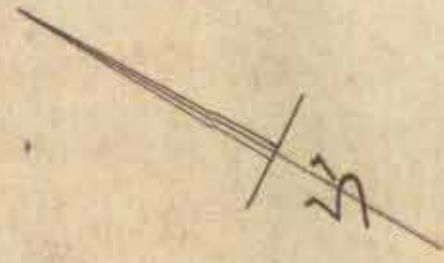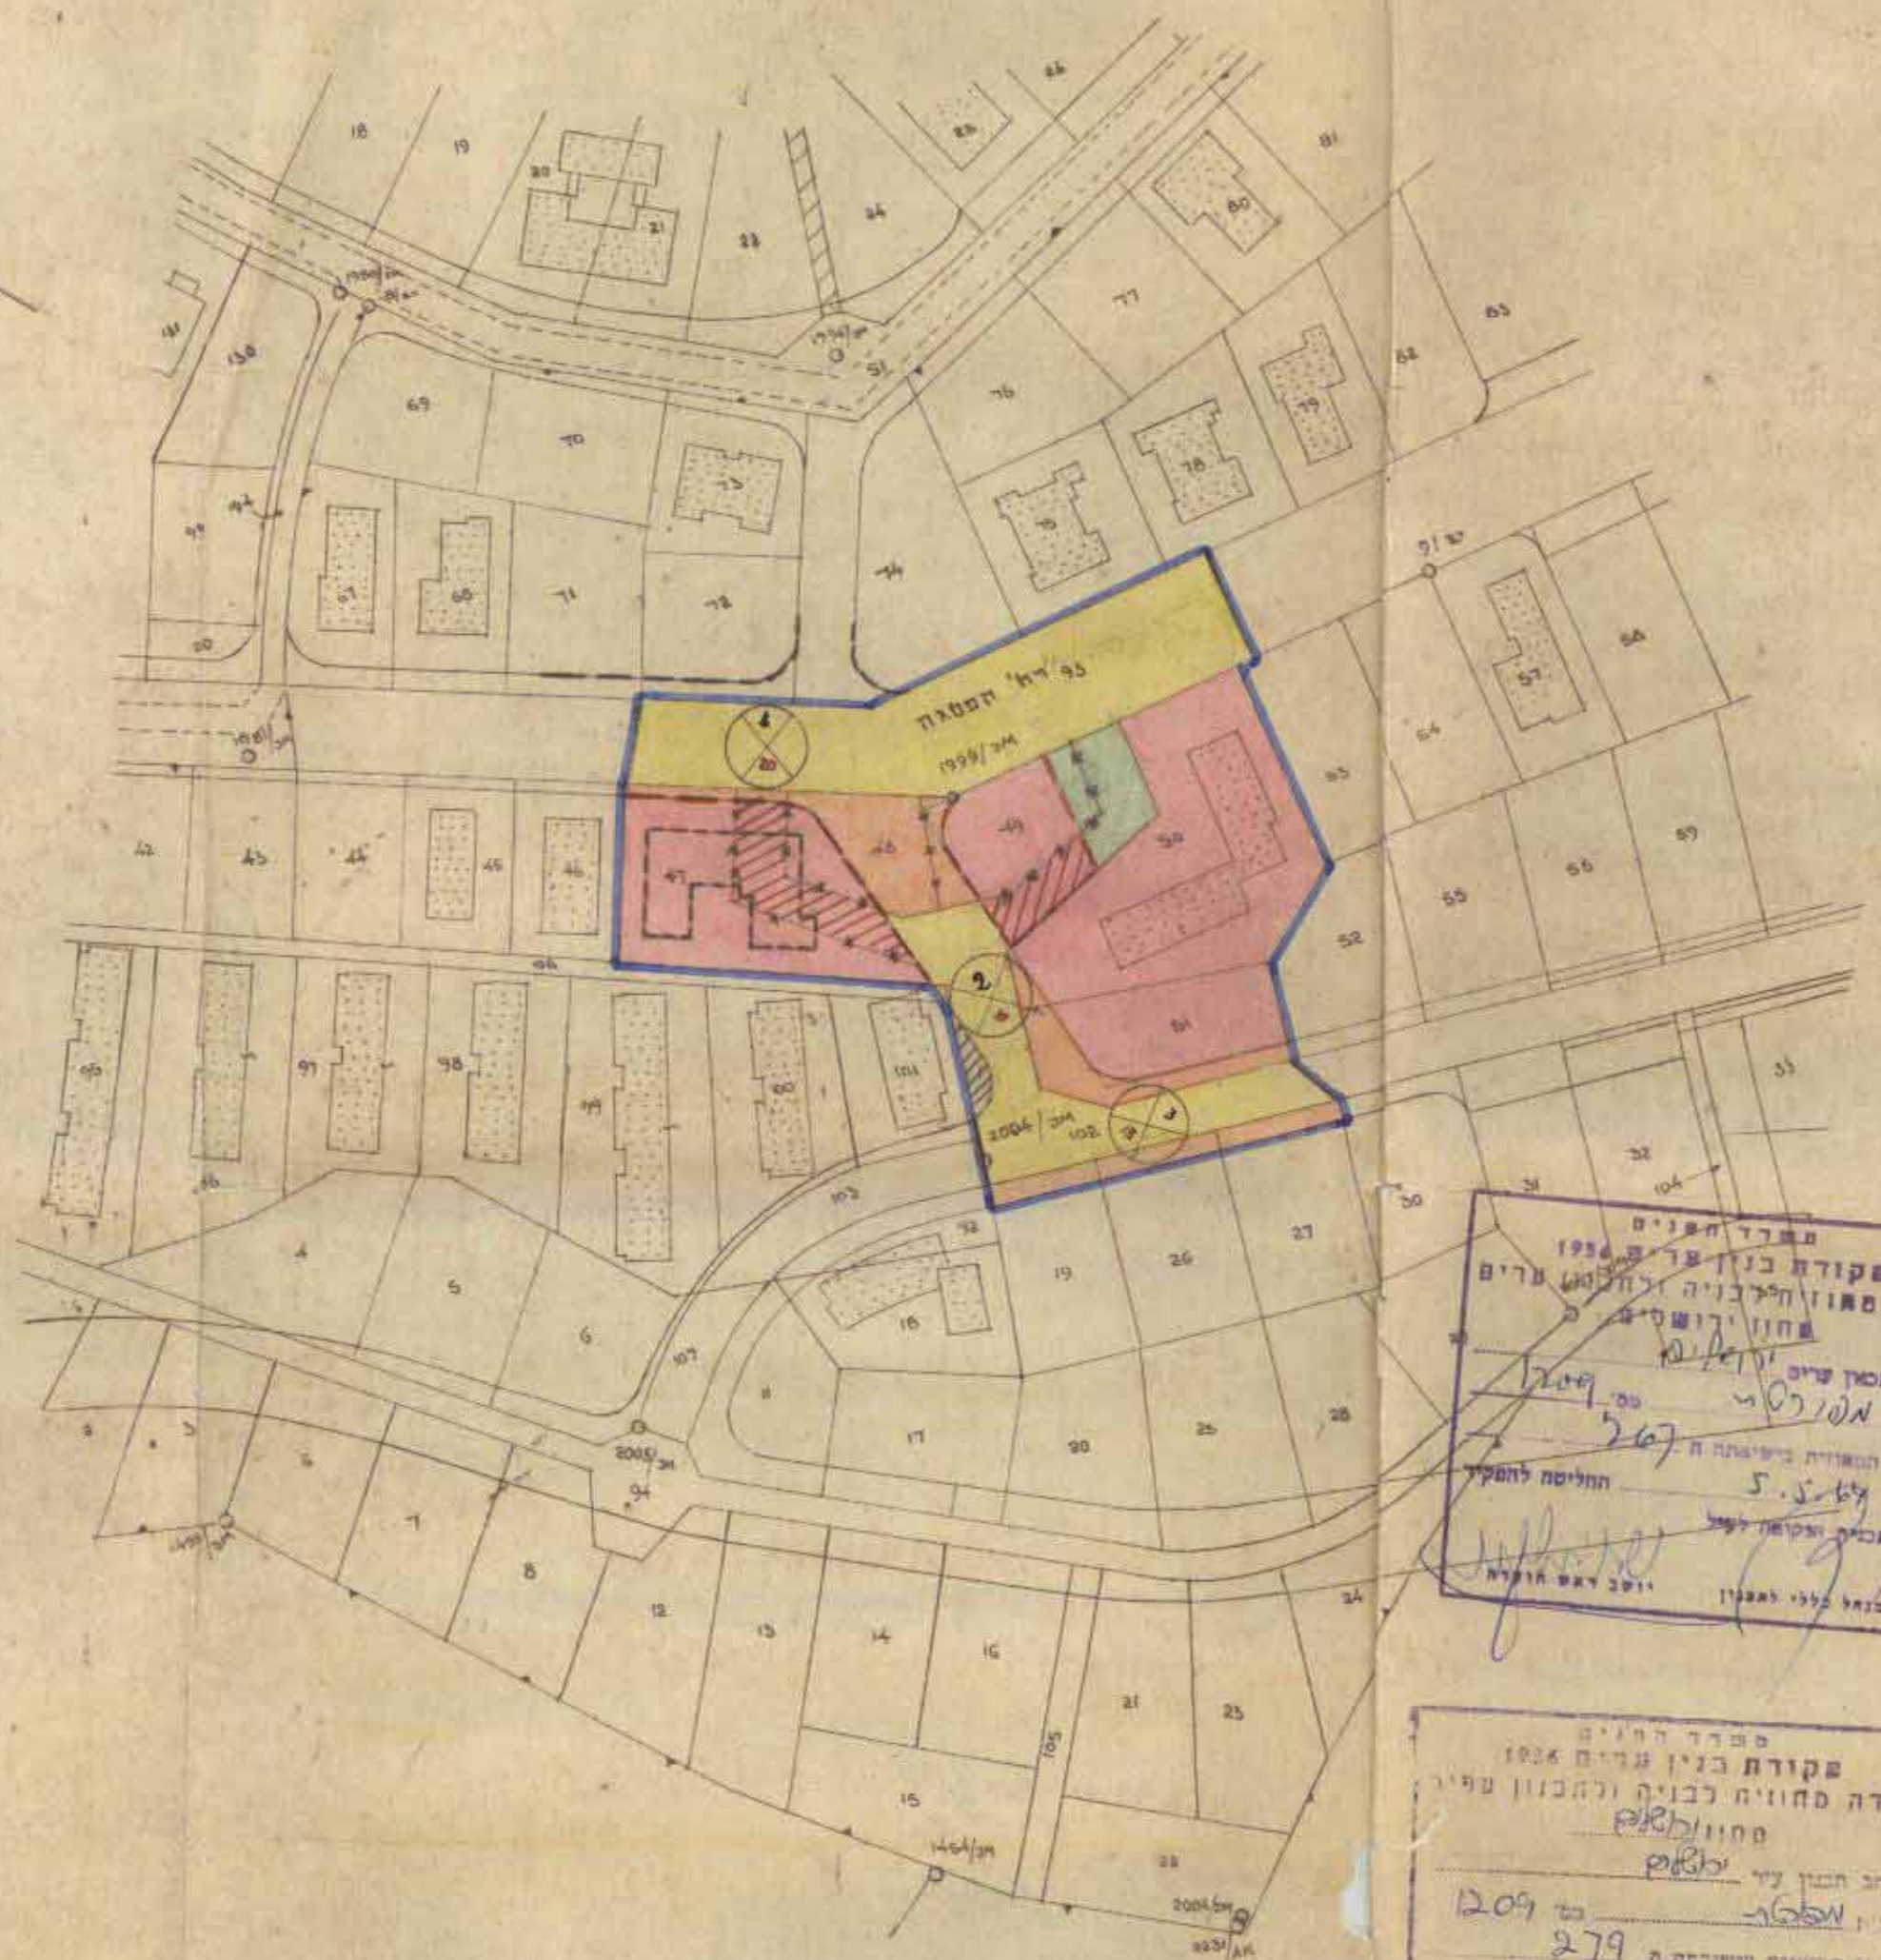

הוצעה הסקופית לבניה ולתכנון ערים - ירושלים  
 תכנית מס' 1209  
 מיושמת מיום 19.4.1964  
 חתומה איציק לאשר את התכנית לפי האגפים הכלליים בדיחה.  
 יוסב ראש

משרד הפנים  
 פקודת בנין ערים 1954  
 ועדה מחוזית לבניה ולתכנון ערים מחוז ירושלים  
 מרחב תכנון ערים 1209  
 תכנית 1096  
 שטח פתוח צבודי 5.2.64  
 חתומה להפקי  
 יוסב ראש

משרד הפנים  
 פקודת בנין ערים 1954  
 ועדה מחוזית לבניה ולתכנון ערים מחוז ירושלים  
 מרחב תכנון ערים 1209  
 תכנית 279  
 שטח פתוח צבודי 3.11.64  
 חתומה לתת תוקף  
 יוסב ראש

- מקרא**
- גבול התכנית
  - דרך קיימת או טאונשרת
  - דרך חדשה
  - שטח פתוח צבודי
  - דרך מבוטלת
  - אזור מגורים
  - בנין קיים
  - בנין מוצע
  - גבול מבוטל של חלקה
  - גבול של חלקה חדשה
  - מס' הדרך
  - קו הבנין
  - רוחב הדרך

אלימות בעלי הקרקע  
 אלימות המתכנן

ירושלים 16-2-1964  
 מ.מורקסון מנהלס ומודד מוסמך