


מרחב תכנון מקומי "עובים"
 שינוי תכנית ממורסת מס' 8/02/102/ך
 בקדית מלאכי


המחוק : הדרום
 הנפה : אשקלון
 המקום : קדית מלאכי
 בעל הקרקע : מנהל מקרקעי ישראל
 יוקם התכנית : מ.מ. קדית מלאכי
 עורך התכנית : אדד' ג. פורת - לון אפשטיין 52 רחובות
 גוש : 309
 מצרש : 225, 224, 223
 שטח התכנית : 2400 מ²

משרד הפנים
 חוק התכנון והבניה תשנ"ו - 1965
 סמל : 10000
 משרד הפנים
 חוק התכנון והבניה תשנ"ו - 1965
 סמל : 10000
 מקרא :
 גבול התכנית
 אזור מגורים


חתימת היוזם :
 חתימת המתכנן :
 תאריך : 2.8.19

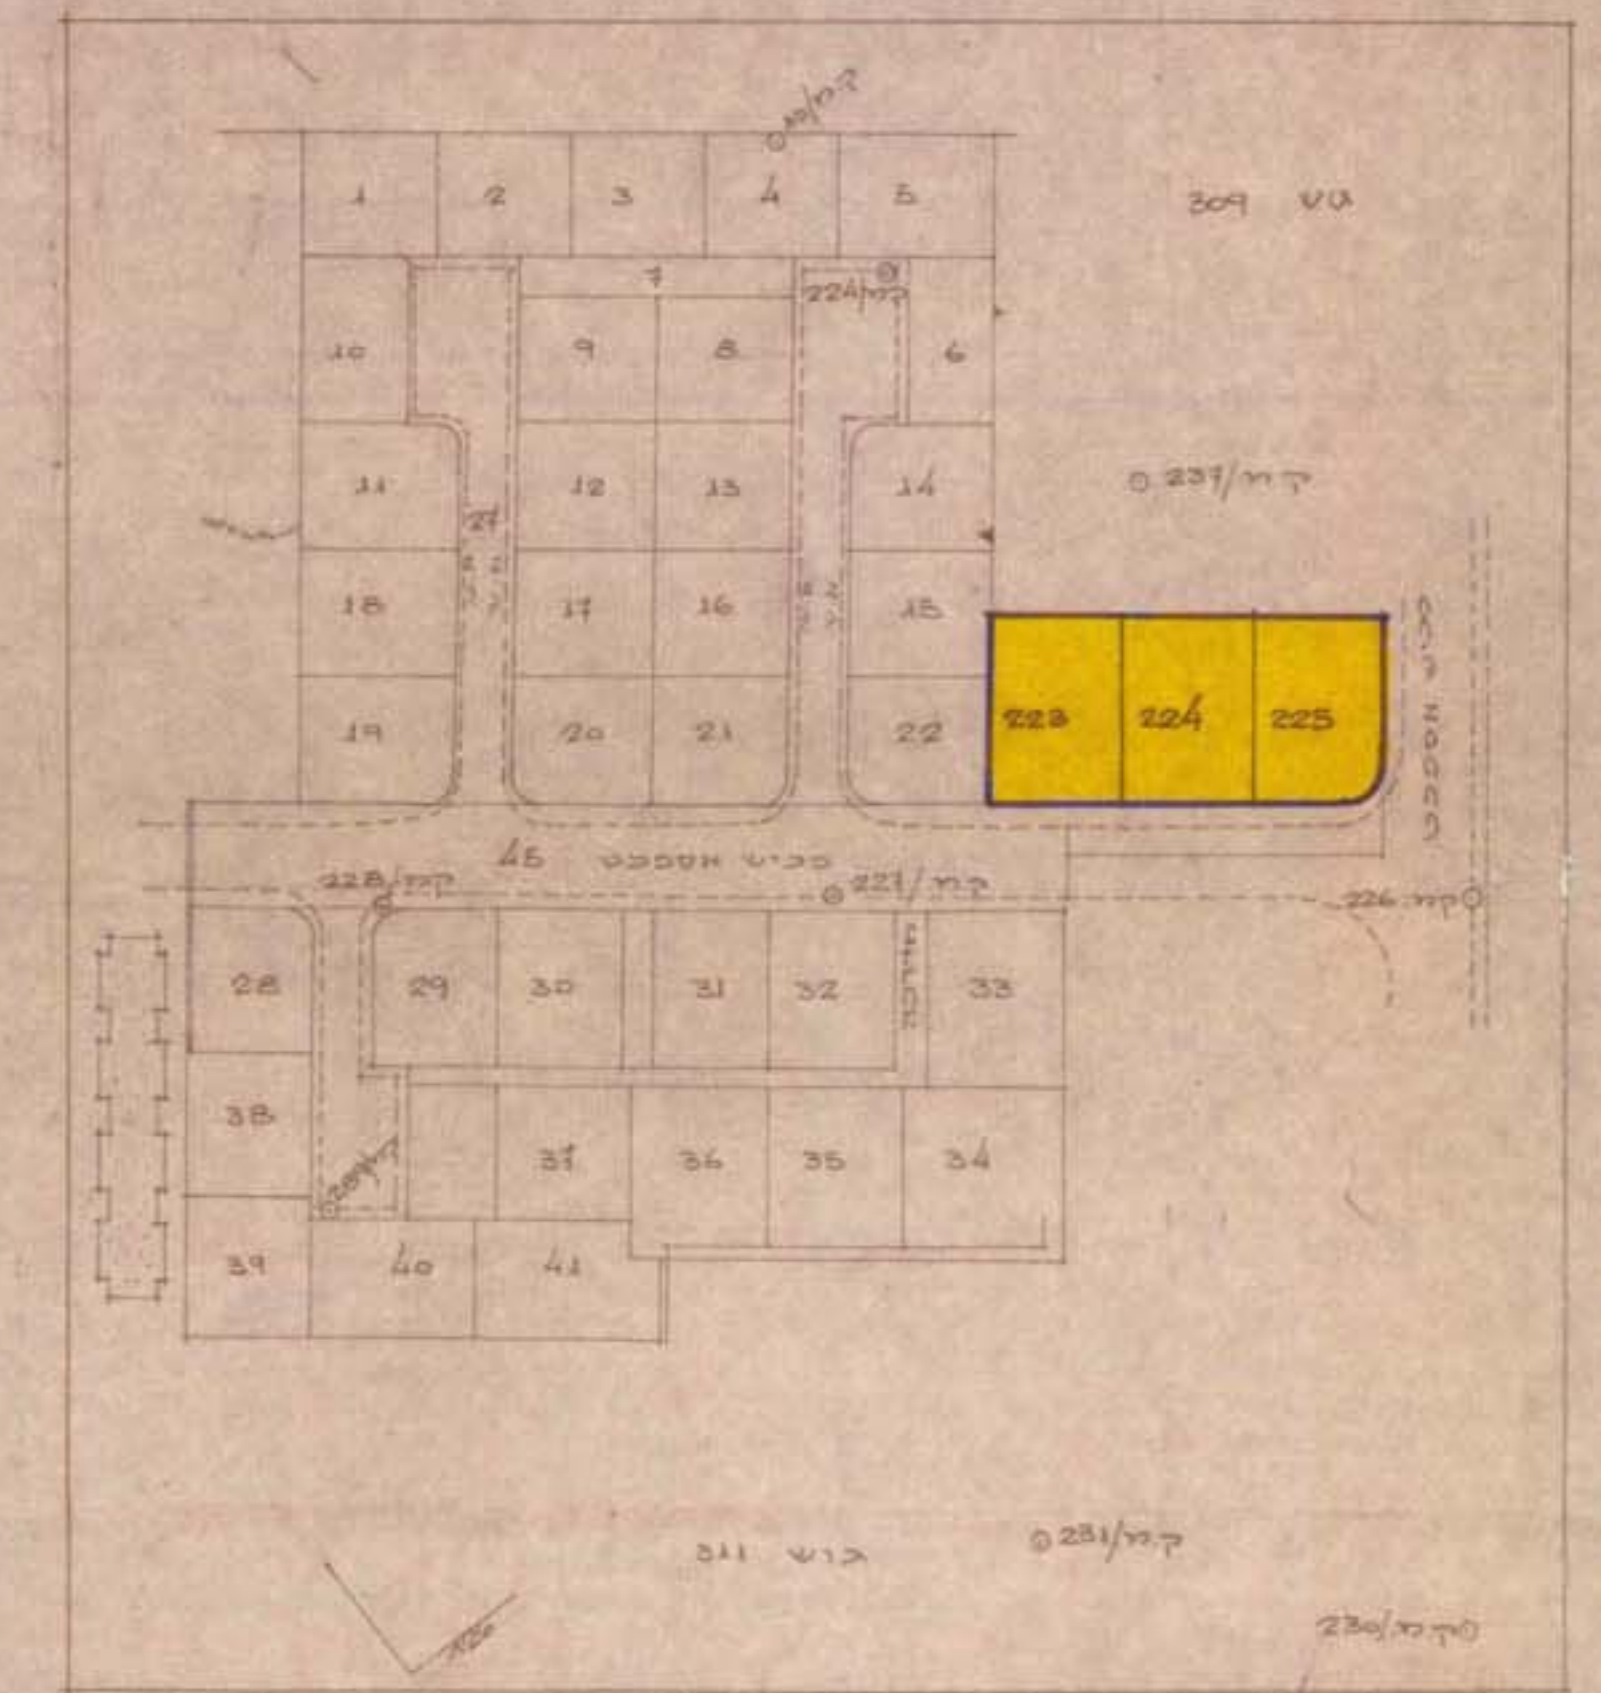

מסלול מוצע
 1:250

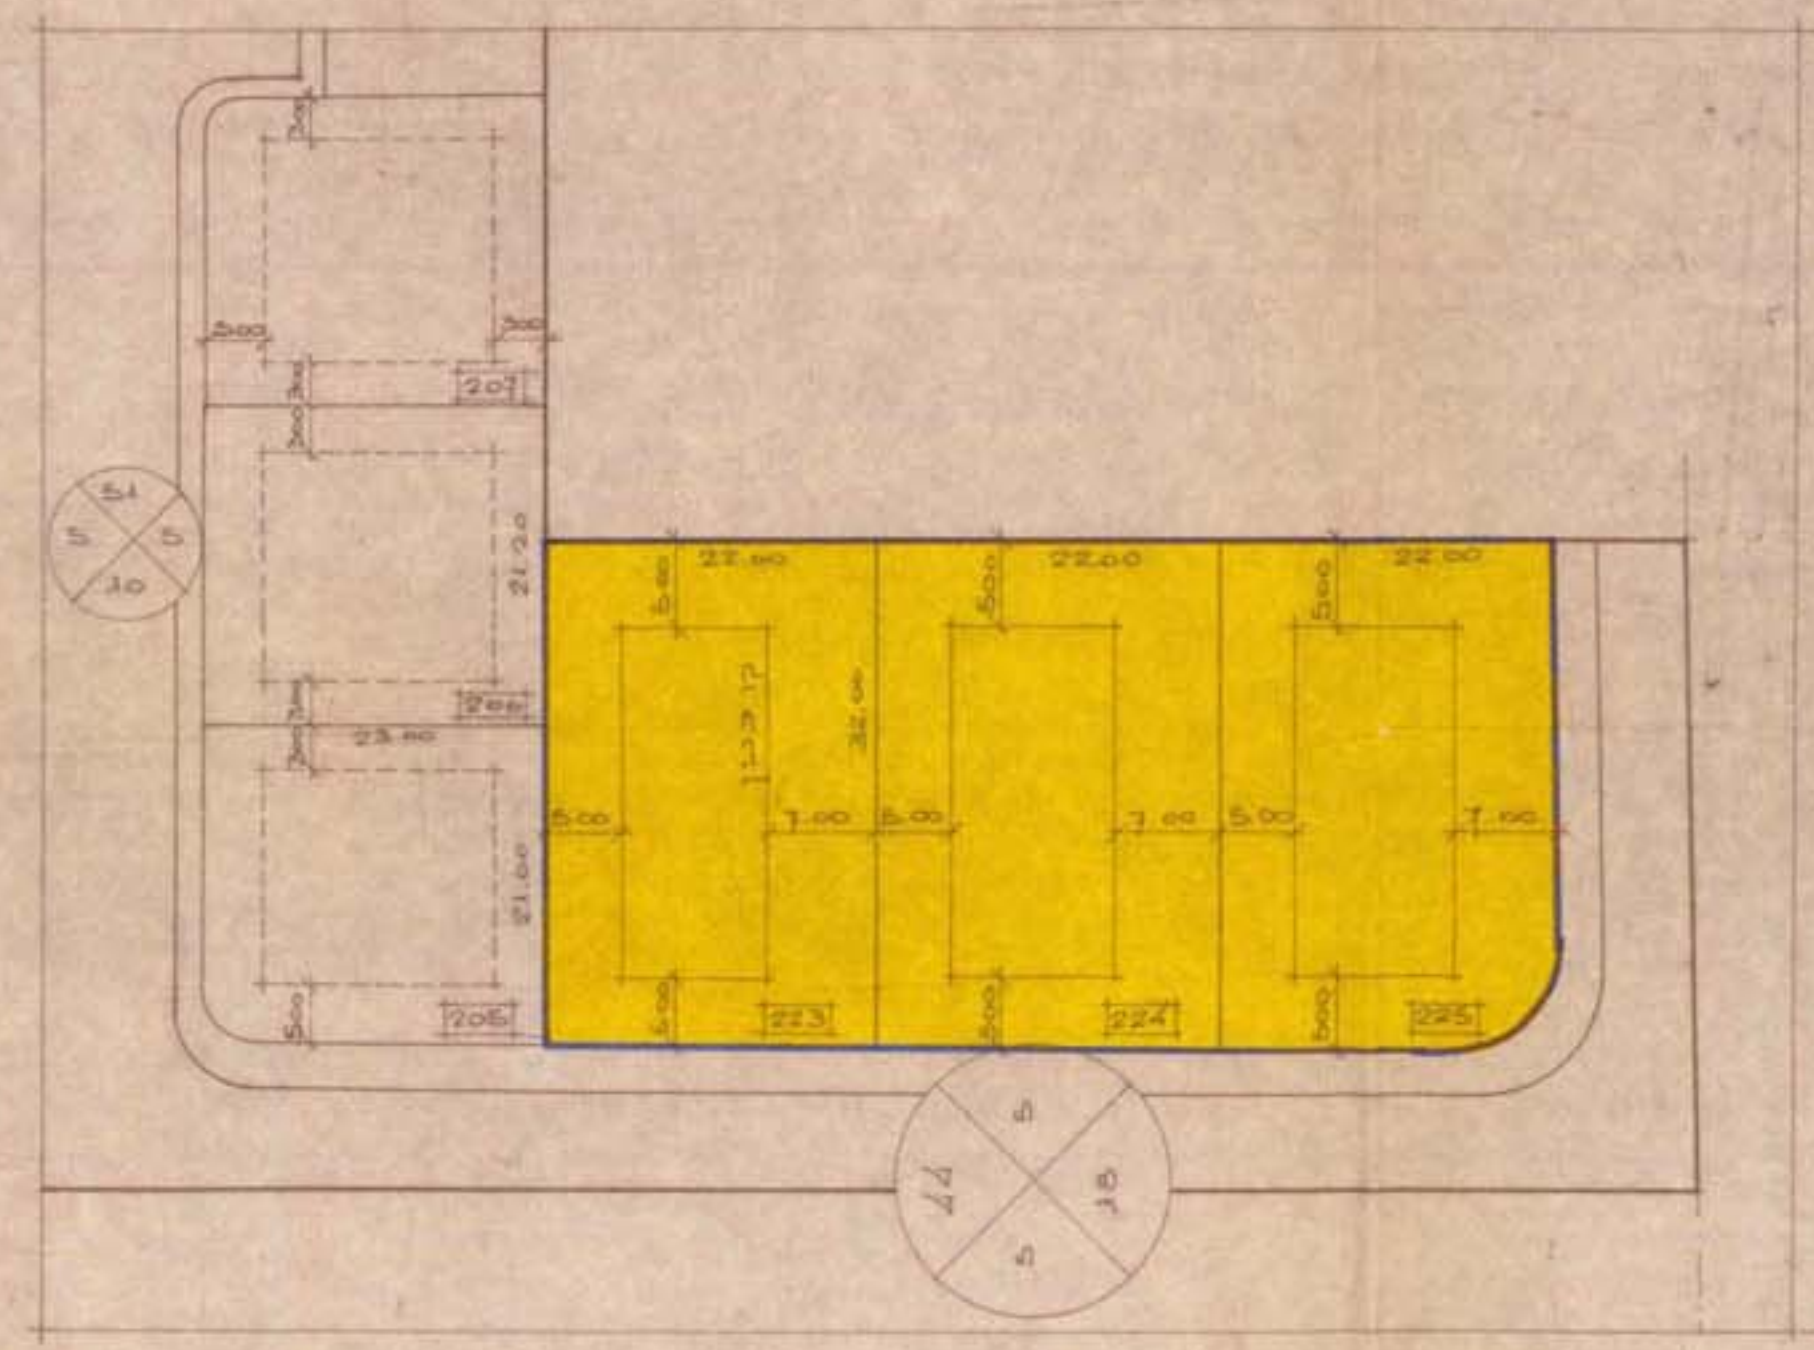

מסלול מוצע
 1:500

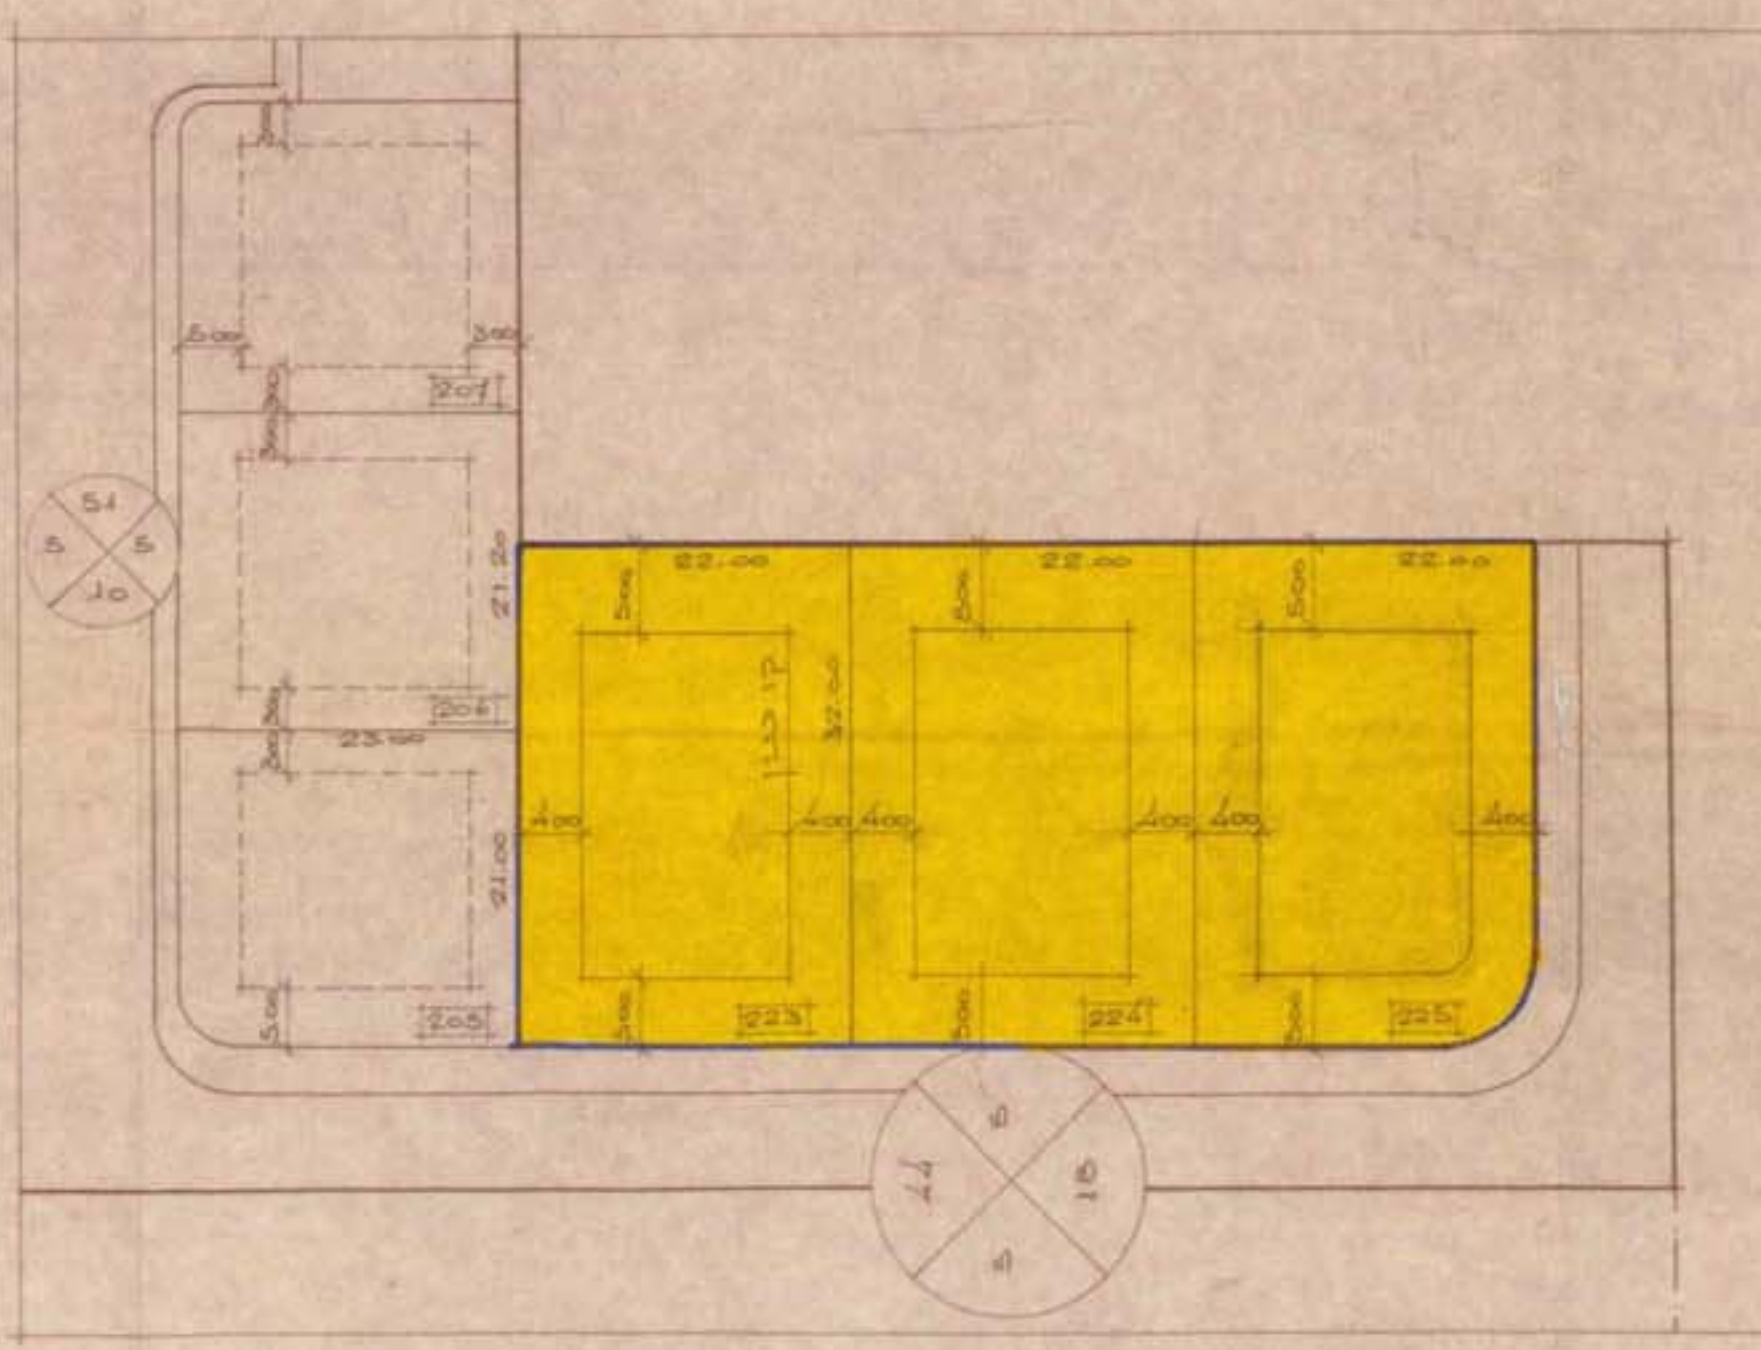

מסלול מוצע
 1:500