

מס' סידור: מ.מ. 78/924

מחל 5  
 כפר 7  
 עיר או כפר ירושלים  
 שכונה או חלקה ירושלים  
 גוש 30414 חלקה 5  
 תכנית הונגה ע"כ אולדשטיין וגנץ

מרחב תכנון מקומי ירושלים

תכנית מס' 3870

שינוי מס' 54/87 לתכנית המתאר המקומית לירושלים

ת ש ר י ט

ק.מ. 1:250

מצב לפי הוראות תכנית מס' 3870 ז		מצב קיים	
מספר הגוש	מספר החלקה	מספר החלקה	מספר הגוש
30414	20	606	20
562	4.4	562	4.4
806	4.4	562	4.4


הערה: סה"כ הפרשות לצורך ציבור בגבולות תכנית מס' 3870 ז הם כ-44 מ"ר שהם כ-7% מעטות התכנית

אני מ.מרקסון מודד מוסמך, החתום מטה, מאשר בזה כי הישוב השטחים שבטבלת אחרון וחלוקה נכונים. בדקתי הישוב פלנימטרית ובשיטה גרפית.

מ.מרקסון, מודד מוסמך  
 תאריך: 5.11.87  
 גודלן במאריך 20-7-88

**מ ק ר א**

- נבול התכנית
- דרך קיימת
- אזור מגורים 5
- בנין קיים
- מספר חלקה קיימת 20
- מספר מגרש חדש 1

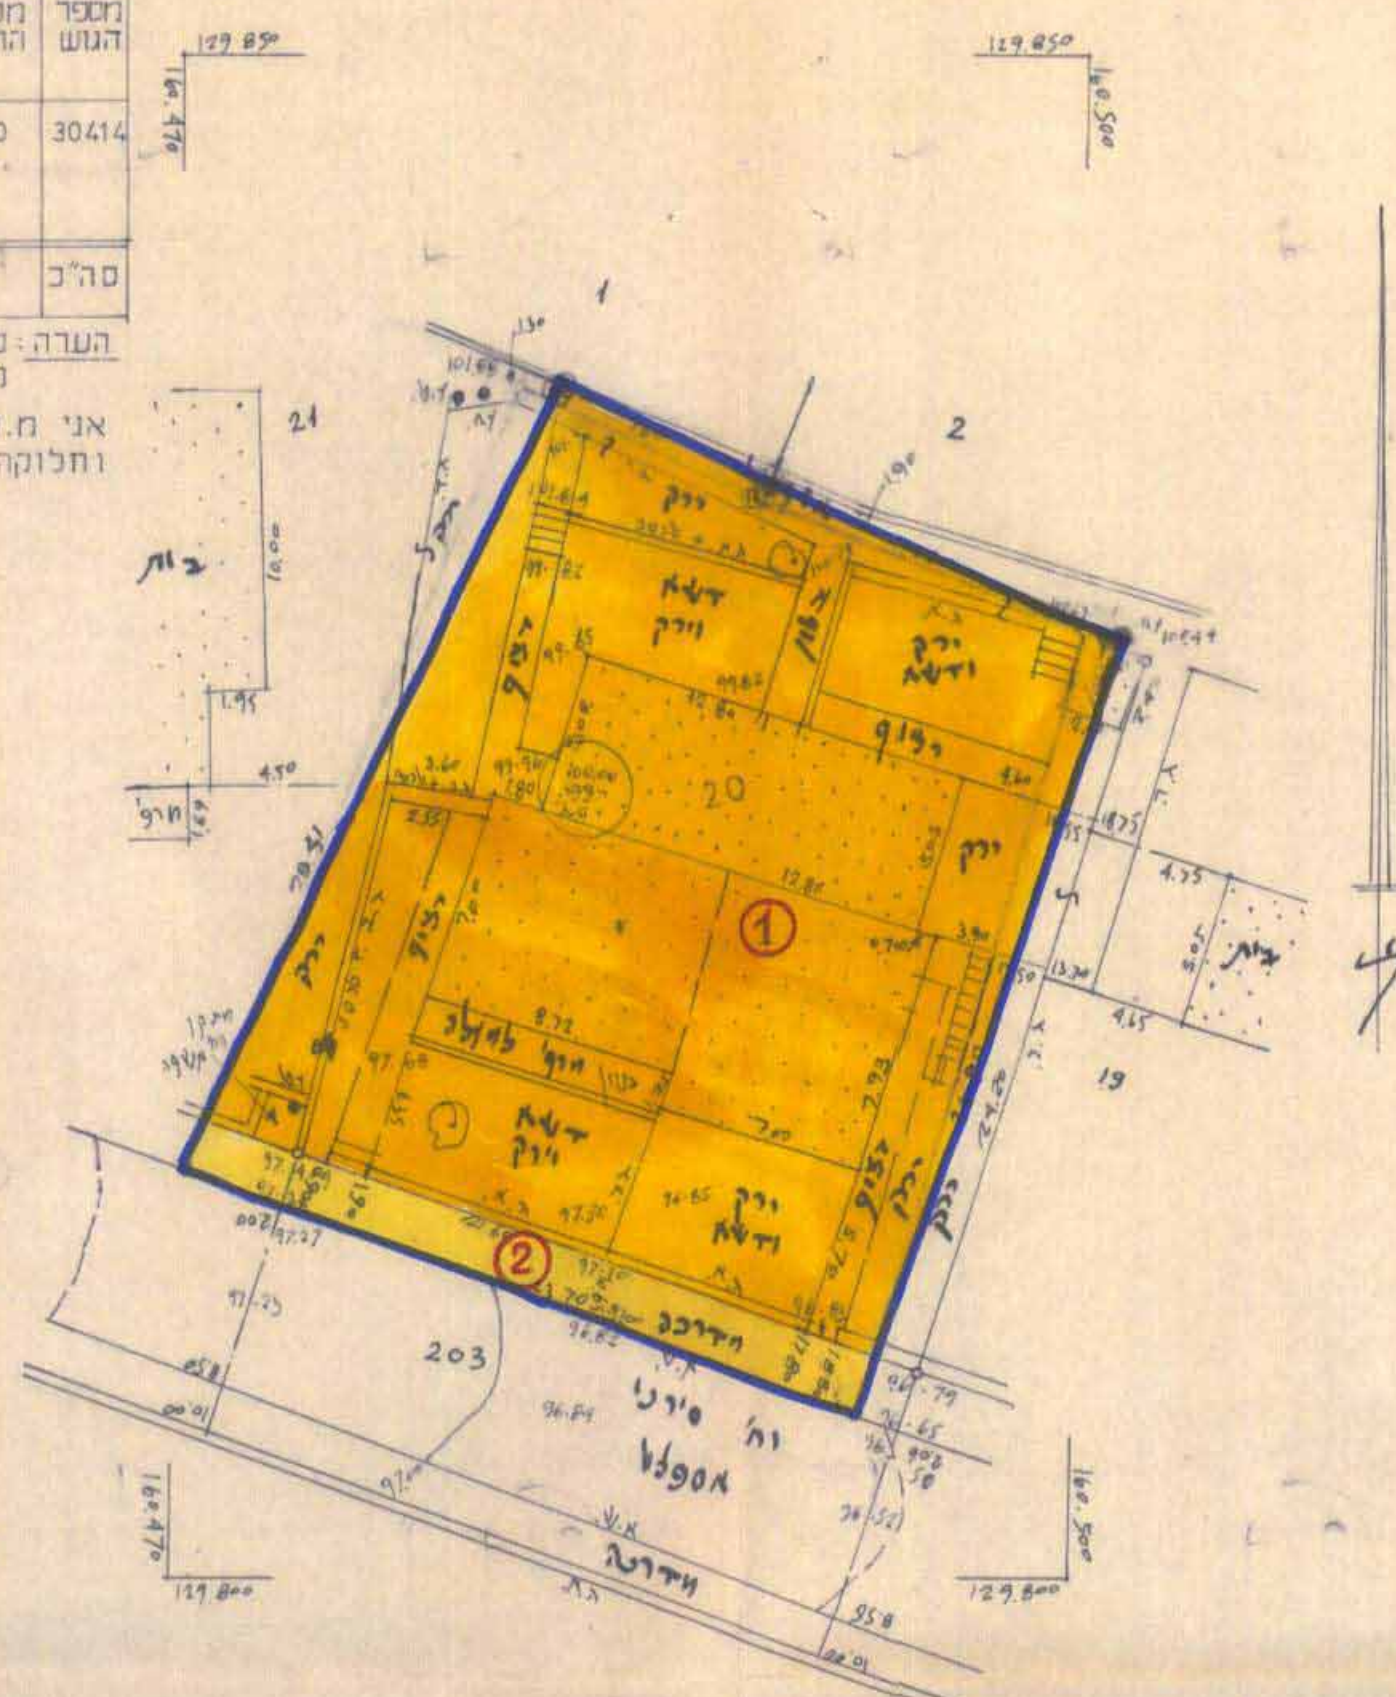

משרד הפנים מחוז ירושלים  
 חוק התכנון והבניה תשכ"ח-1948  
**הפקדת תכנית**  
 הועדה המחוזית לתכנון ולבניה  
 החליטה בישיבתה מיום 10.5.88  
 להפקיד תכנית זו שמספרה 54/87  
 סמנכ"ל תכנון

הועדה המקומית לתכנון ולבניה  
 ירושלים  
 תכנית מס' 3870  
 החליטה בישיבתה מיום 27.12.87  
 להמליץ על אשרור התכנית הנילחמקה  
 לפי התנאים הכלולים בדרישה  
 מנהל העיר

הפנים מחוז ירושלים  
 והבניה תשכ"ח-1948  
**אשרור תכנית**  
 הועדה המחוזית לתכנון ולבניה  
 החליטה בישיבתה מיום 1.1.89  
 לאשרר תכנית זו שמספרה 54/87  
 סמנכ"ל תכנון

פני לנו התנגדות עקרונית לתכנית, בתנאי שזו תעשה כמאומת עם רשויות התכנון המוסמכות. תמימתנו הונה לצדדי תכנון בלבד, אין בה כדי לחקות כל זכות ליום התכנית או לכל בעל עין אחר בשטח התכנית כל עוד לא הוקמה הסדרה נכונה עמו השכם מלאים בנין, ואז תחייבתו זה באת מסקום הטבלת כל ככל זכות כשטח הנדון ו/או כל רשות מוסמכת לפי כל הנהגות רשות כל דין.  
 למען אשר מסקום טענתנו בהתנגדותנו או ייעושה על דינו השכם בנין השטח הקלוע בהכפלתו אין שום סתירה עם התכנית הנהגה או תודאקטוריים השכם באשרור אשר יהווה על זכותנו לבטלו בגלל אי-אפשרות טענתנו על פני זכותנו ליישמה בשטח ו/או על כל זכות אחרת הנוגעת לנו שכן השכם טענתנו ונעמי כל דין, שכן תמימתנו ניתנת אך ורק כנגדות כשם התכנית.

חתימת בעלי הקרקע  
 מנהל מקרקעי ישראל, רח' בן יהודה 34, ירושלים, מיקוד 96822, טל. 415865, ת.ז. 1023140

חתימת מנציח התכנית:


צפירה גת, רח' סירני 5, קרית-יובל, ירושלים, מיקוד 96822, טל. 415865, ת.ז. 1023140  
 חתימת המתכנן:  
 יובל תאודור, אדריכל, רח' אלקהי 10, ירושלים, מיקוד 93807, טל. 747015, ת.ז. 5237918

יובל תאודור  
 אדריכל, מתכנן ערים  
 ירושלים, טל. 747015

תאריך: 27.7.88

**לא לצרכי רישום**  
 ירושלים 17-9-87  
 מ.מרקסון מודד מוסמך  
 רח' בנימין ז. הרץ 216-218  
 ירושלים 94622 טלפון 224889  
 דושין ט"ו 166

גודלן במאריך 20-7-88

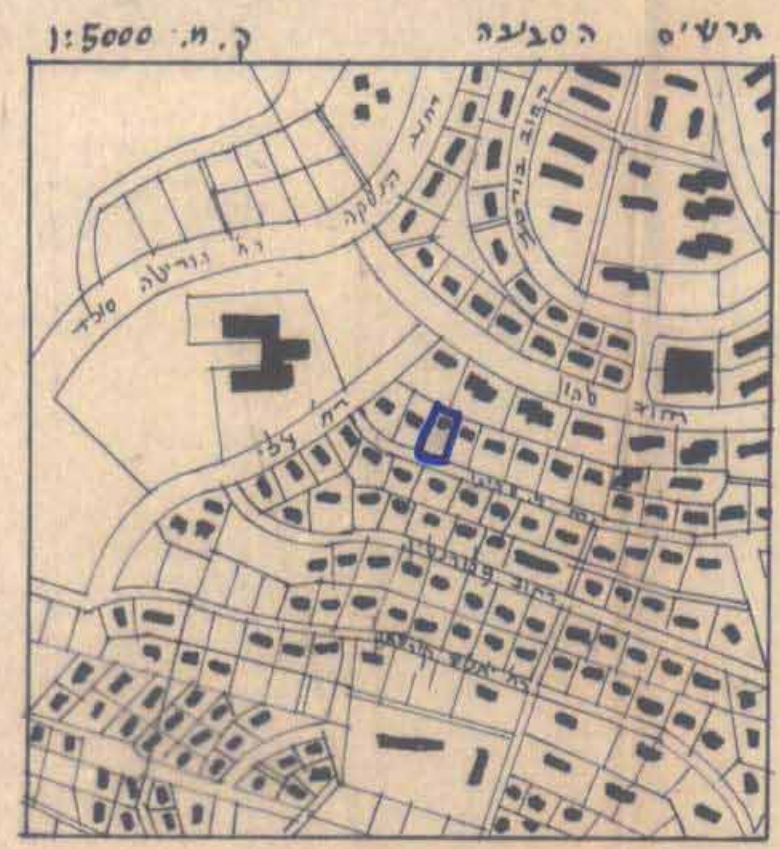

הקרה: 1 ג.א. גובה הרצפה = 100.00

קנה מידה 1:250

