


מט. סדורי : 4/58  
מט. רצום : 100/1

810/691

בית

בית

השטח = 1087 מ<sup>2</sup>

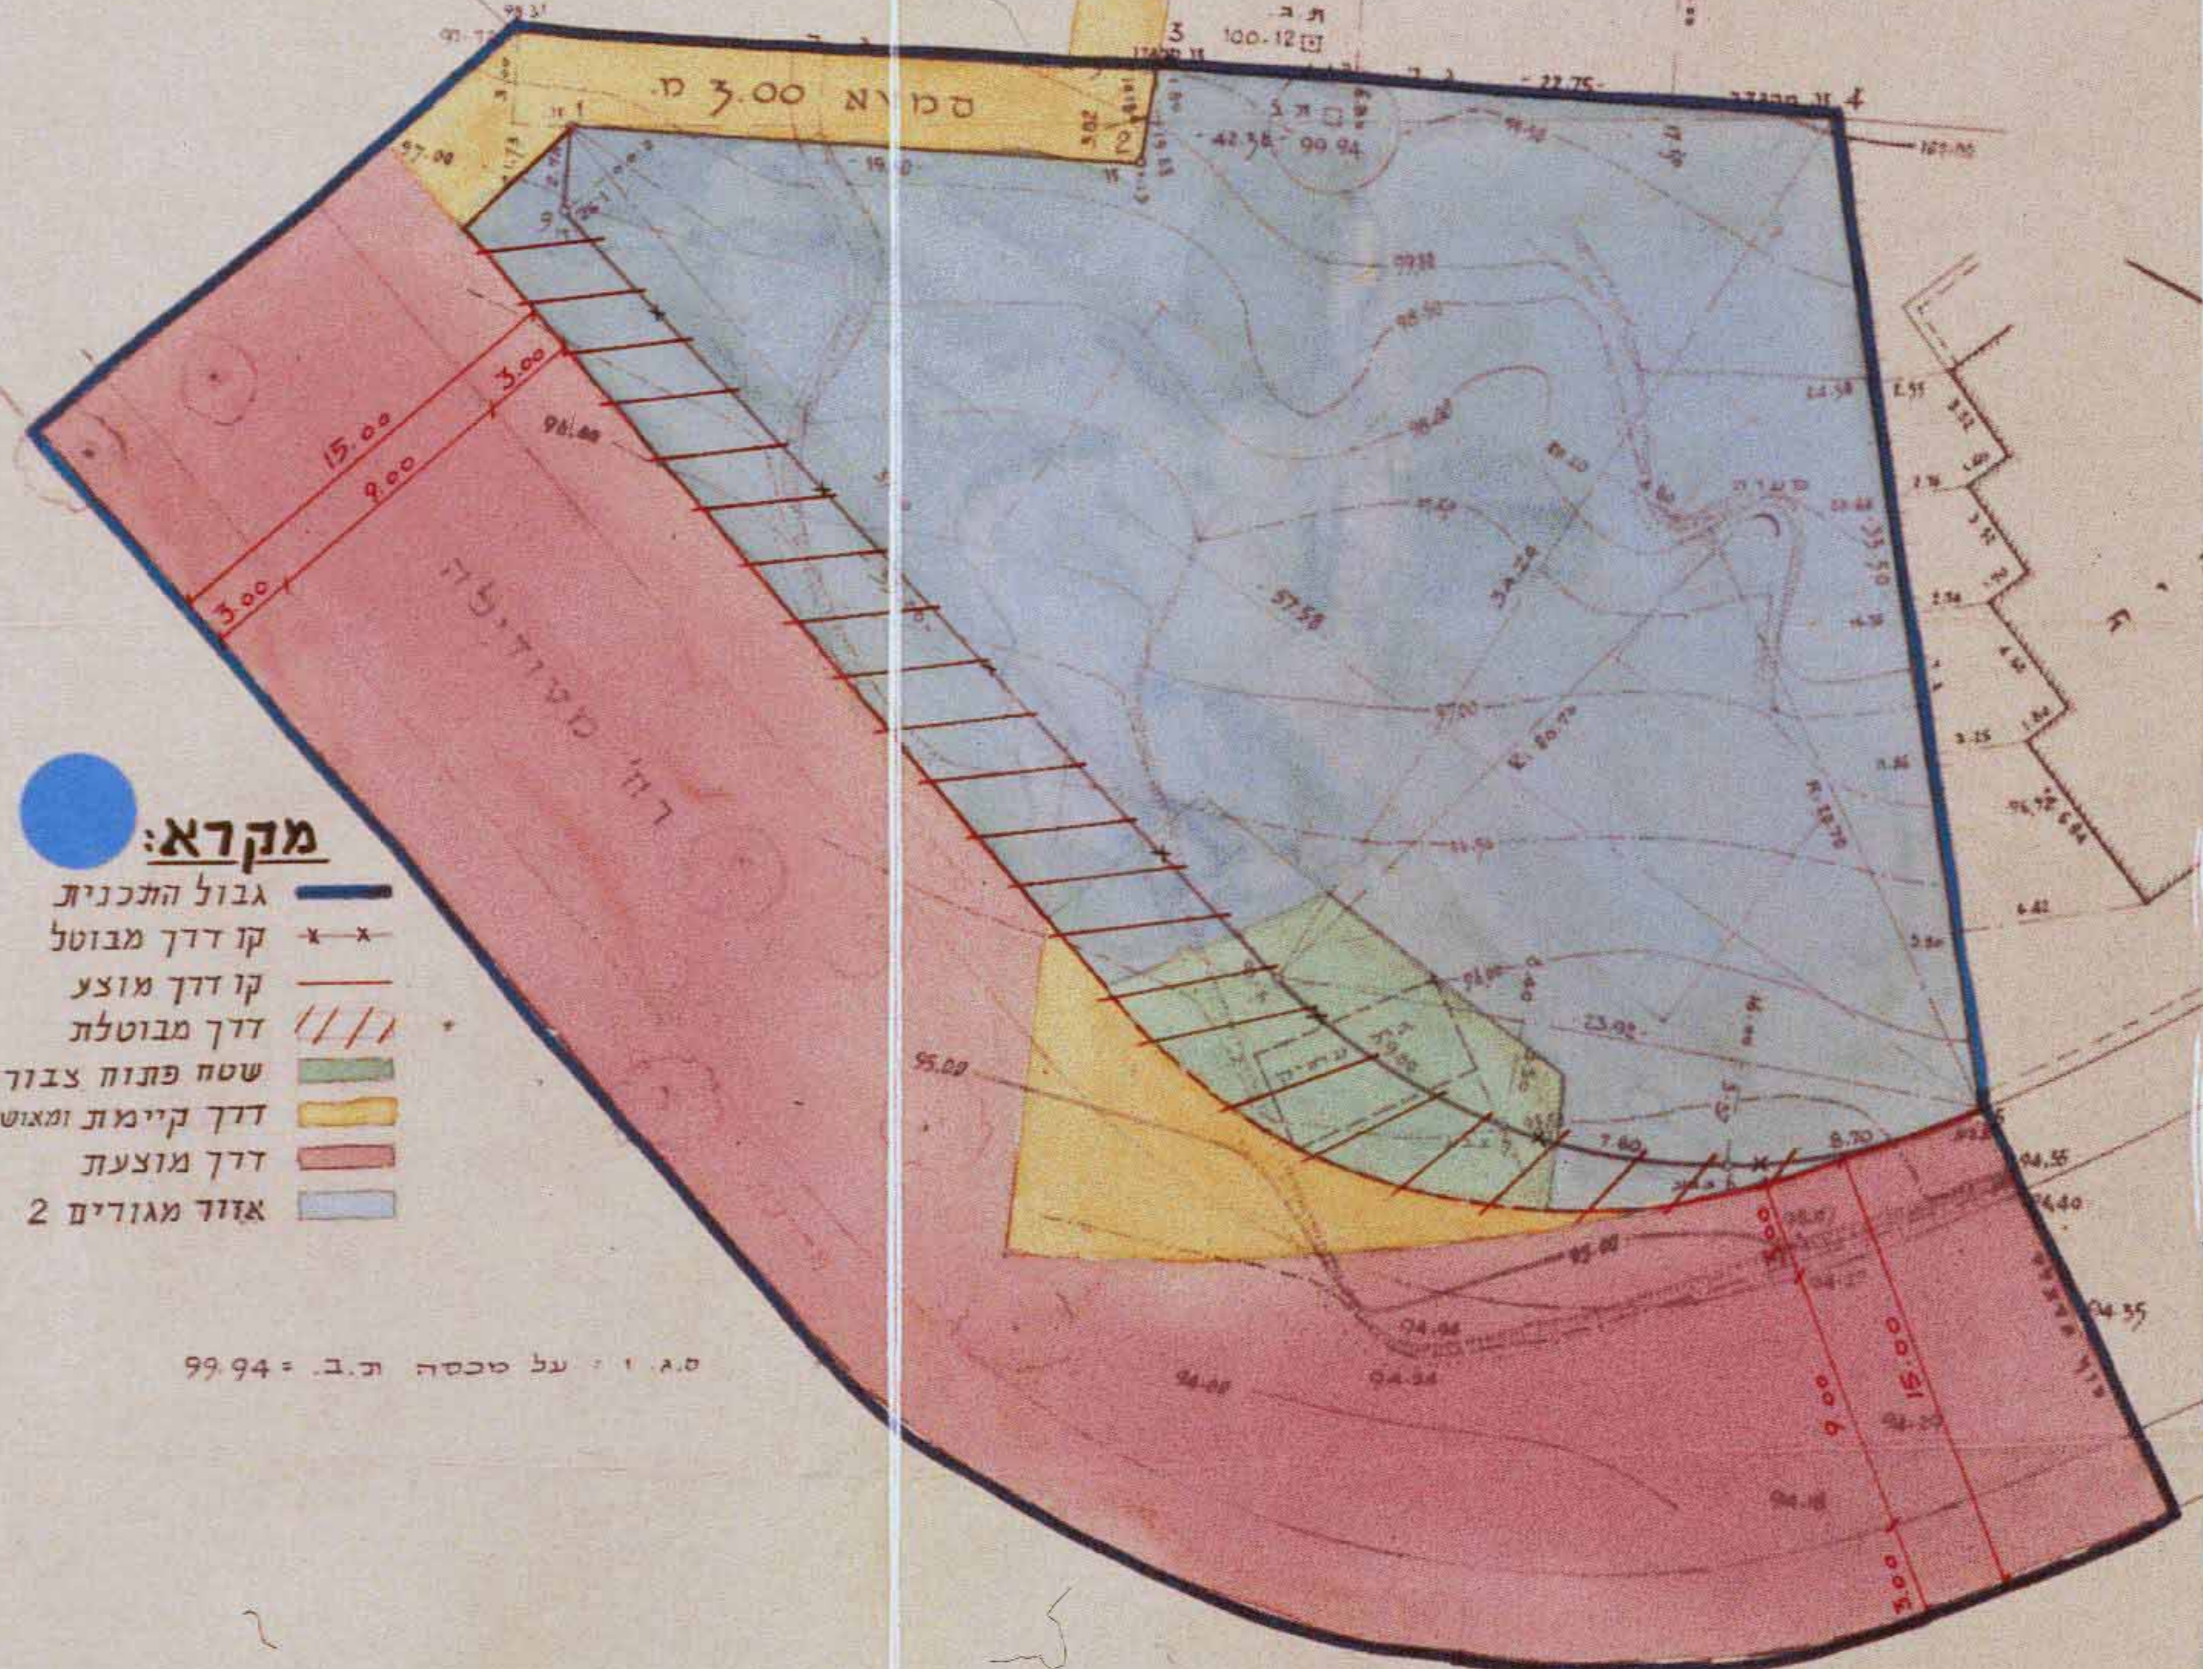

- מקרא:**
- גבול התכנית
  - קו דרך מבטל
  - קו דרך מוצע
  - דרך מבטלת
  - שטח פתוח צבורי
  - דרך קיימת ומאושרת
  - דרך מוצעת
  - אזור מגורים 2

מ.ג. 1 : על מנסרה ת.ב. = 99.94

קנה מדה : 1:250

דה סעודילי  
כביש אמסלט

ת.ע. 3/31 א  
ירושלים 13/9/1959

810/691

ירושלים  
ירושלים  
ירושלים  
רחביה  
204  
30025

BLOCK 30040

ת.ק. 941 יושלים  
26.11.59 עקלה בוס 39

(B)


### שטח תכנון עיר ירושלים

תכנית מס' 941

שנוי בהתווית הדרך ליד החלקה 204 בגוש 30025 לחוב מטודלה וקביעת שטח פתוח צבורי מסויב לגת עתיקה

BLOCK 30158

תכנית המקום  
קנה מדה 1:1250

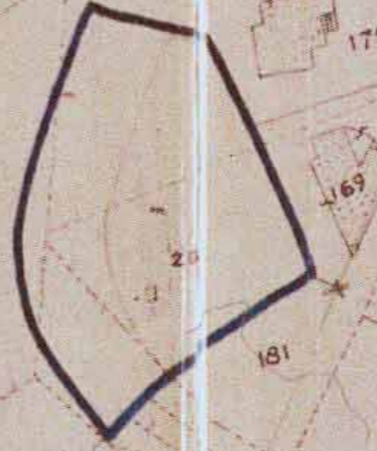

שטח תכנון עיר ירושלים  
תכנית מס' 941  
שנוי בהתווית הדרך ליד החלקה 204 בגוש 30025 לחוב מטודלה וקביעת שטח פתוח צבורי מסויב לגת עתיקה

הועדה המקומית לבנייה  
ורחבת ירושלים

ת.ק. 941  
16.11.59

