

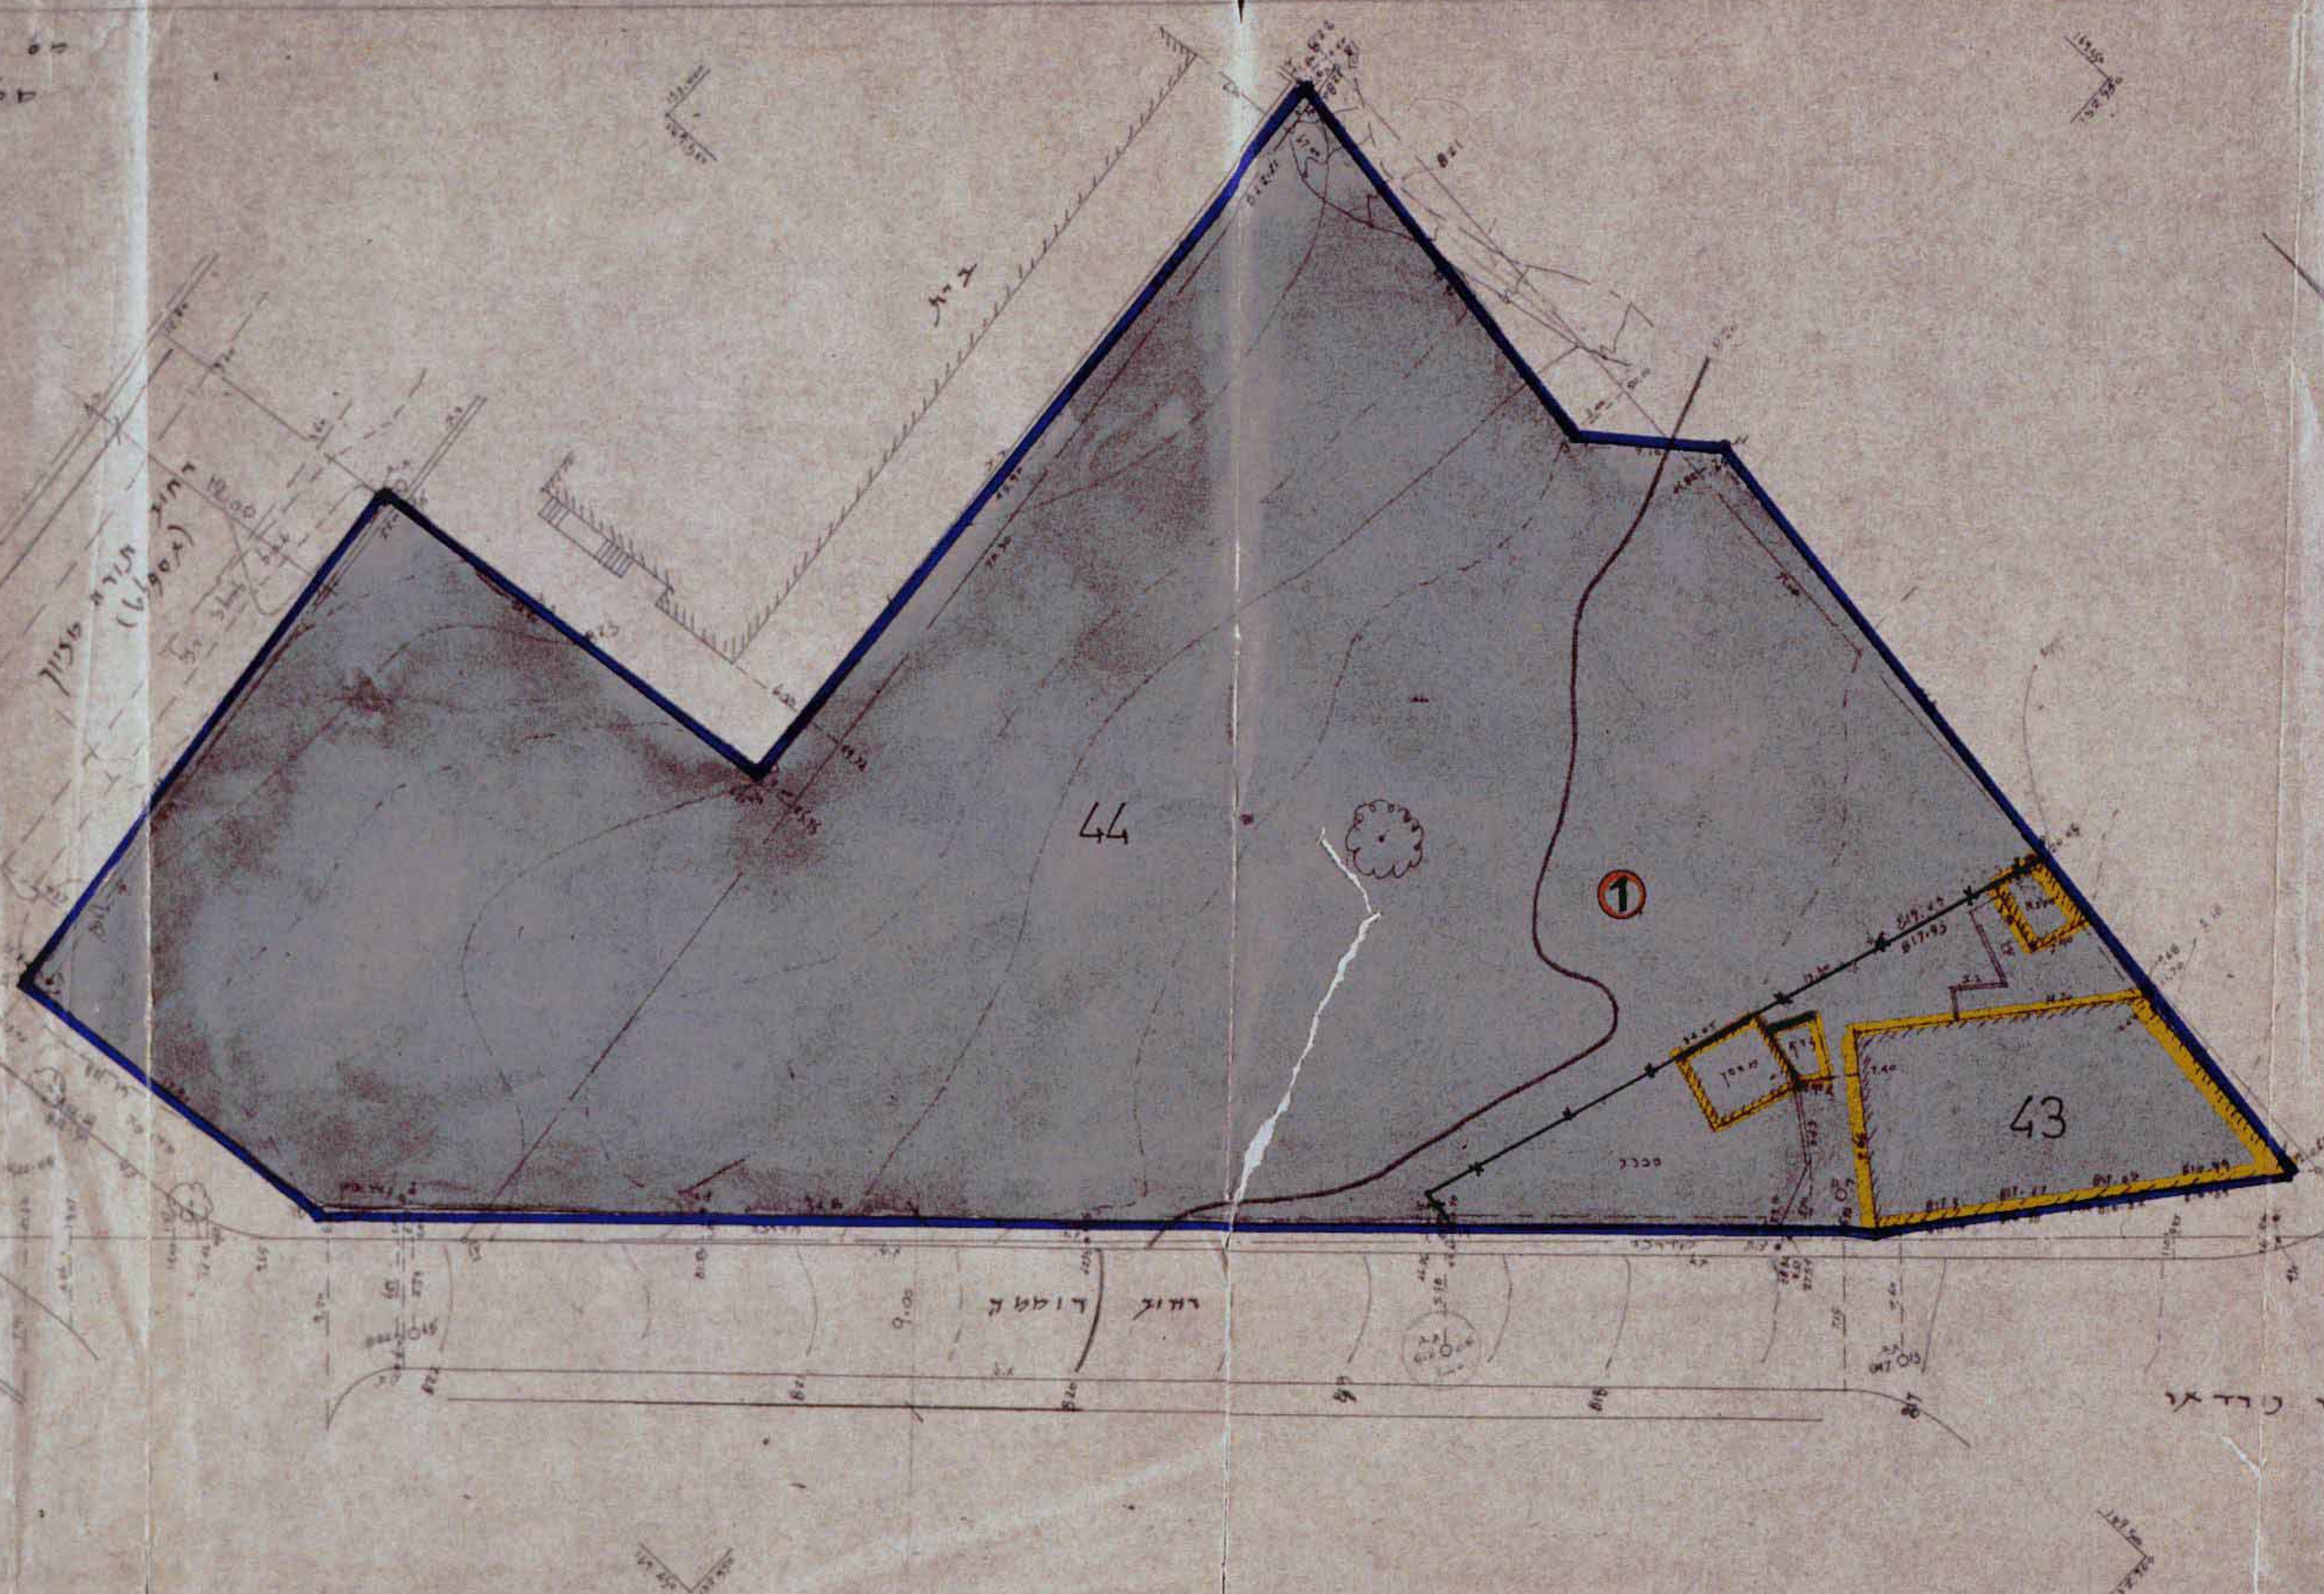


סל סדור: 77/83
 סל תלום: 77/97

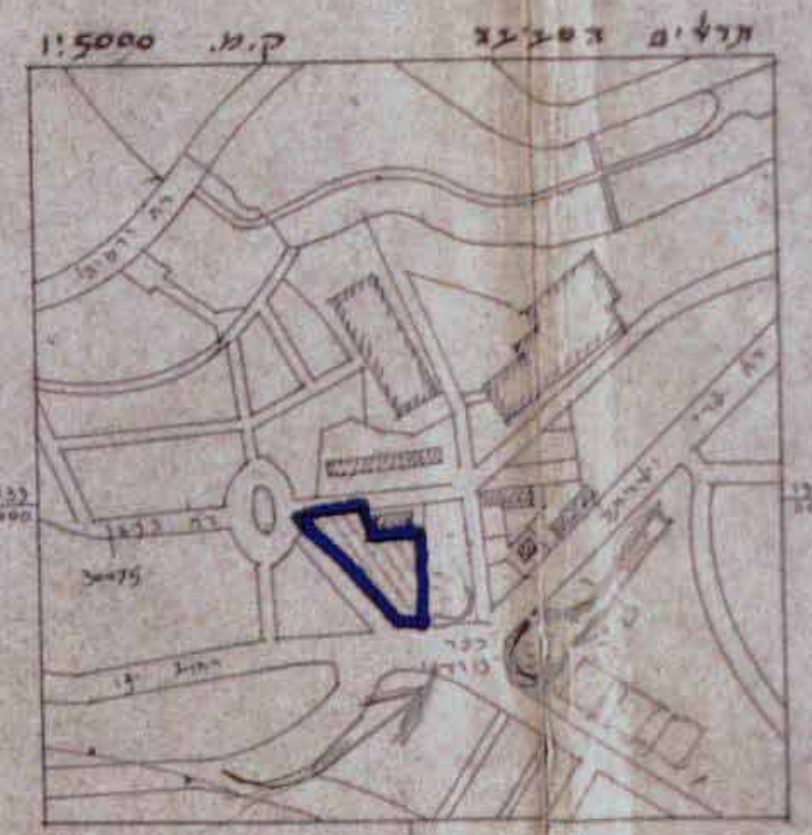

שטח חלקה 44 = 2844 מ"ר
 שטח חלקה 43 = 386 מ"ר

רשמים
 ירושלים
 רוממה (יהל רוטבך ורף אנרה ארניק)
 44, 43
 30075
 מר גרוד לוי

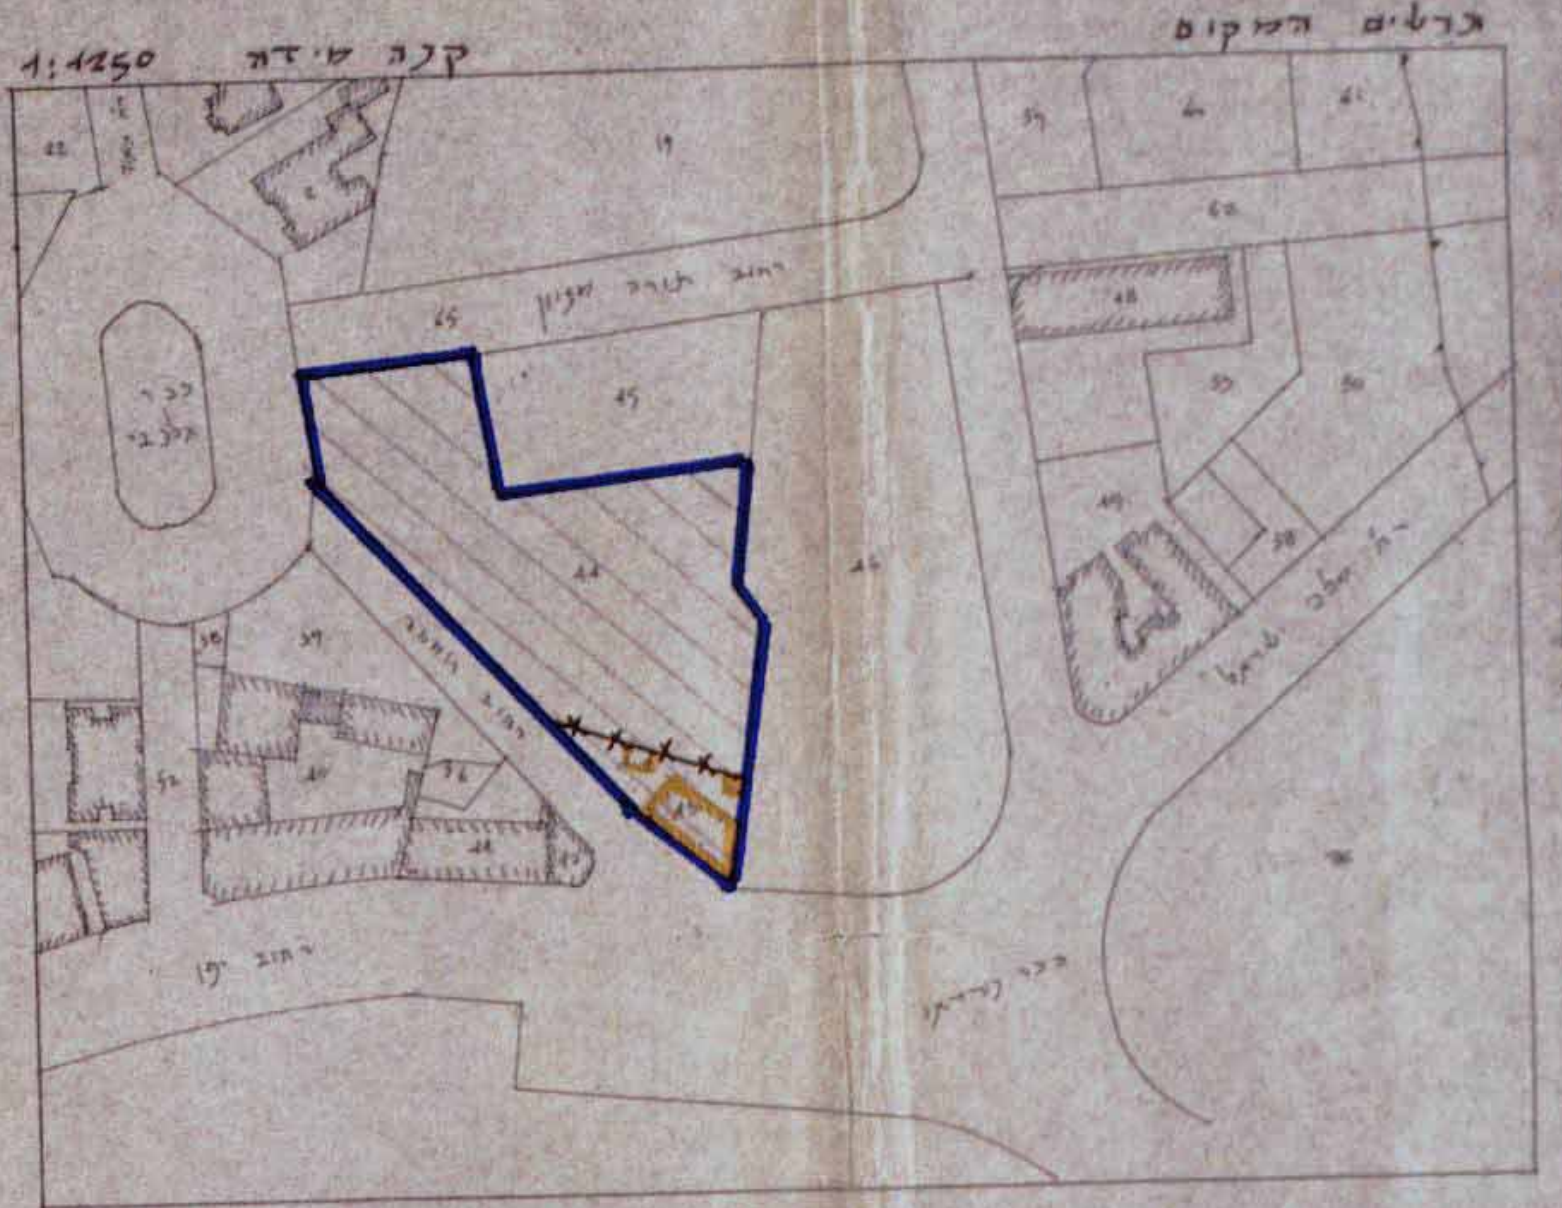

לא לצרכי רישום
 ירושלים 148.77
 מ. מרקוס מנהל משרד מוטק
 משרד המנדט והתלום
 112000

