








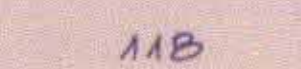





עבלית איתוד וחלוקה חדש

| מזב לפי הוראות תכנית מס' 4362 צו                                |      |            |                | מזב קיים   |                  |           |
|---|------|------------|----------------|------------|------------------|-----------|
| הצורה:  | סה"כ | בשטח למוסד | באזור מגורים 3 | מספר חדרים | שטח חלקה של חלקה | מספר חלקה |
| החריש החדש המוסד בחספר 1 ידוע על הבעלים של החלקה 120 בגוש 30084 | 210  |            | 210            | 1          | 585              | 118       |
| החריש החדש המוסד בחספר 2 ידוע על הבעלים של החלקה 119 בגוש 30084 | 859  | 859        |                | 2          | 294              | 119       |
|   |      |            |                |            | 190              | 120       |
|   | 1069 | 859        | 210            |            | 1069             | 520       |

אני יוסף קראוס אודד מוסמך. התום מטה מאשר בזה כי הישוב השטחים שבצבלת איתוד וחלוקה כגונים. בדקתי הישוב פלנימטרית ובשיטה

יוסף קראוס: 20.4.92  
 תאריך: 20.9.92

מקרא מזב חדש:

-  גבול התכנית
-  אזור מגורים 3 איתוד
-  שטח למוסד
-  בכני קיים
-  בנין וגדר להדיסה
-  ג' לשימור
-  שטח לחניה פרטית
-  מספר חלקה קיימת
-  גבול חלקה קיימת
-  גבול חלקה קיימת לביטול
-  מספר מגרש חדש
-  קו בנין חדש לתוספת
-  קו בנין חדש

מס' סידורי י"ק 210/90


שכונת הבוכרים


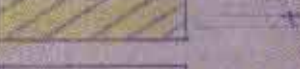





גוש 30084  
 חלקות 118, 119, 120

עבלית שטחים
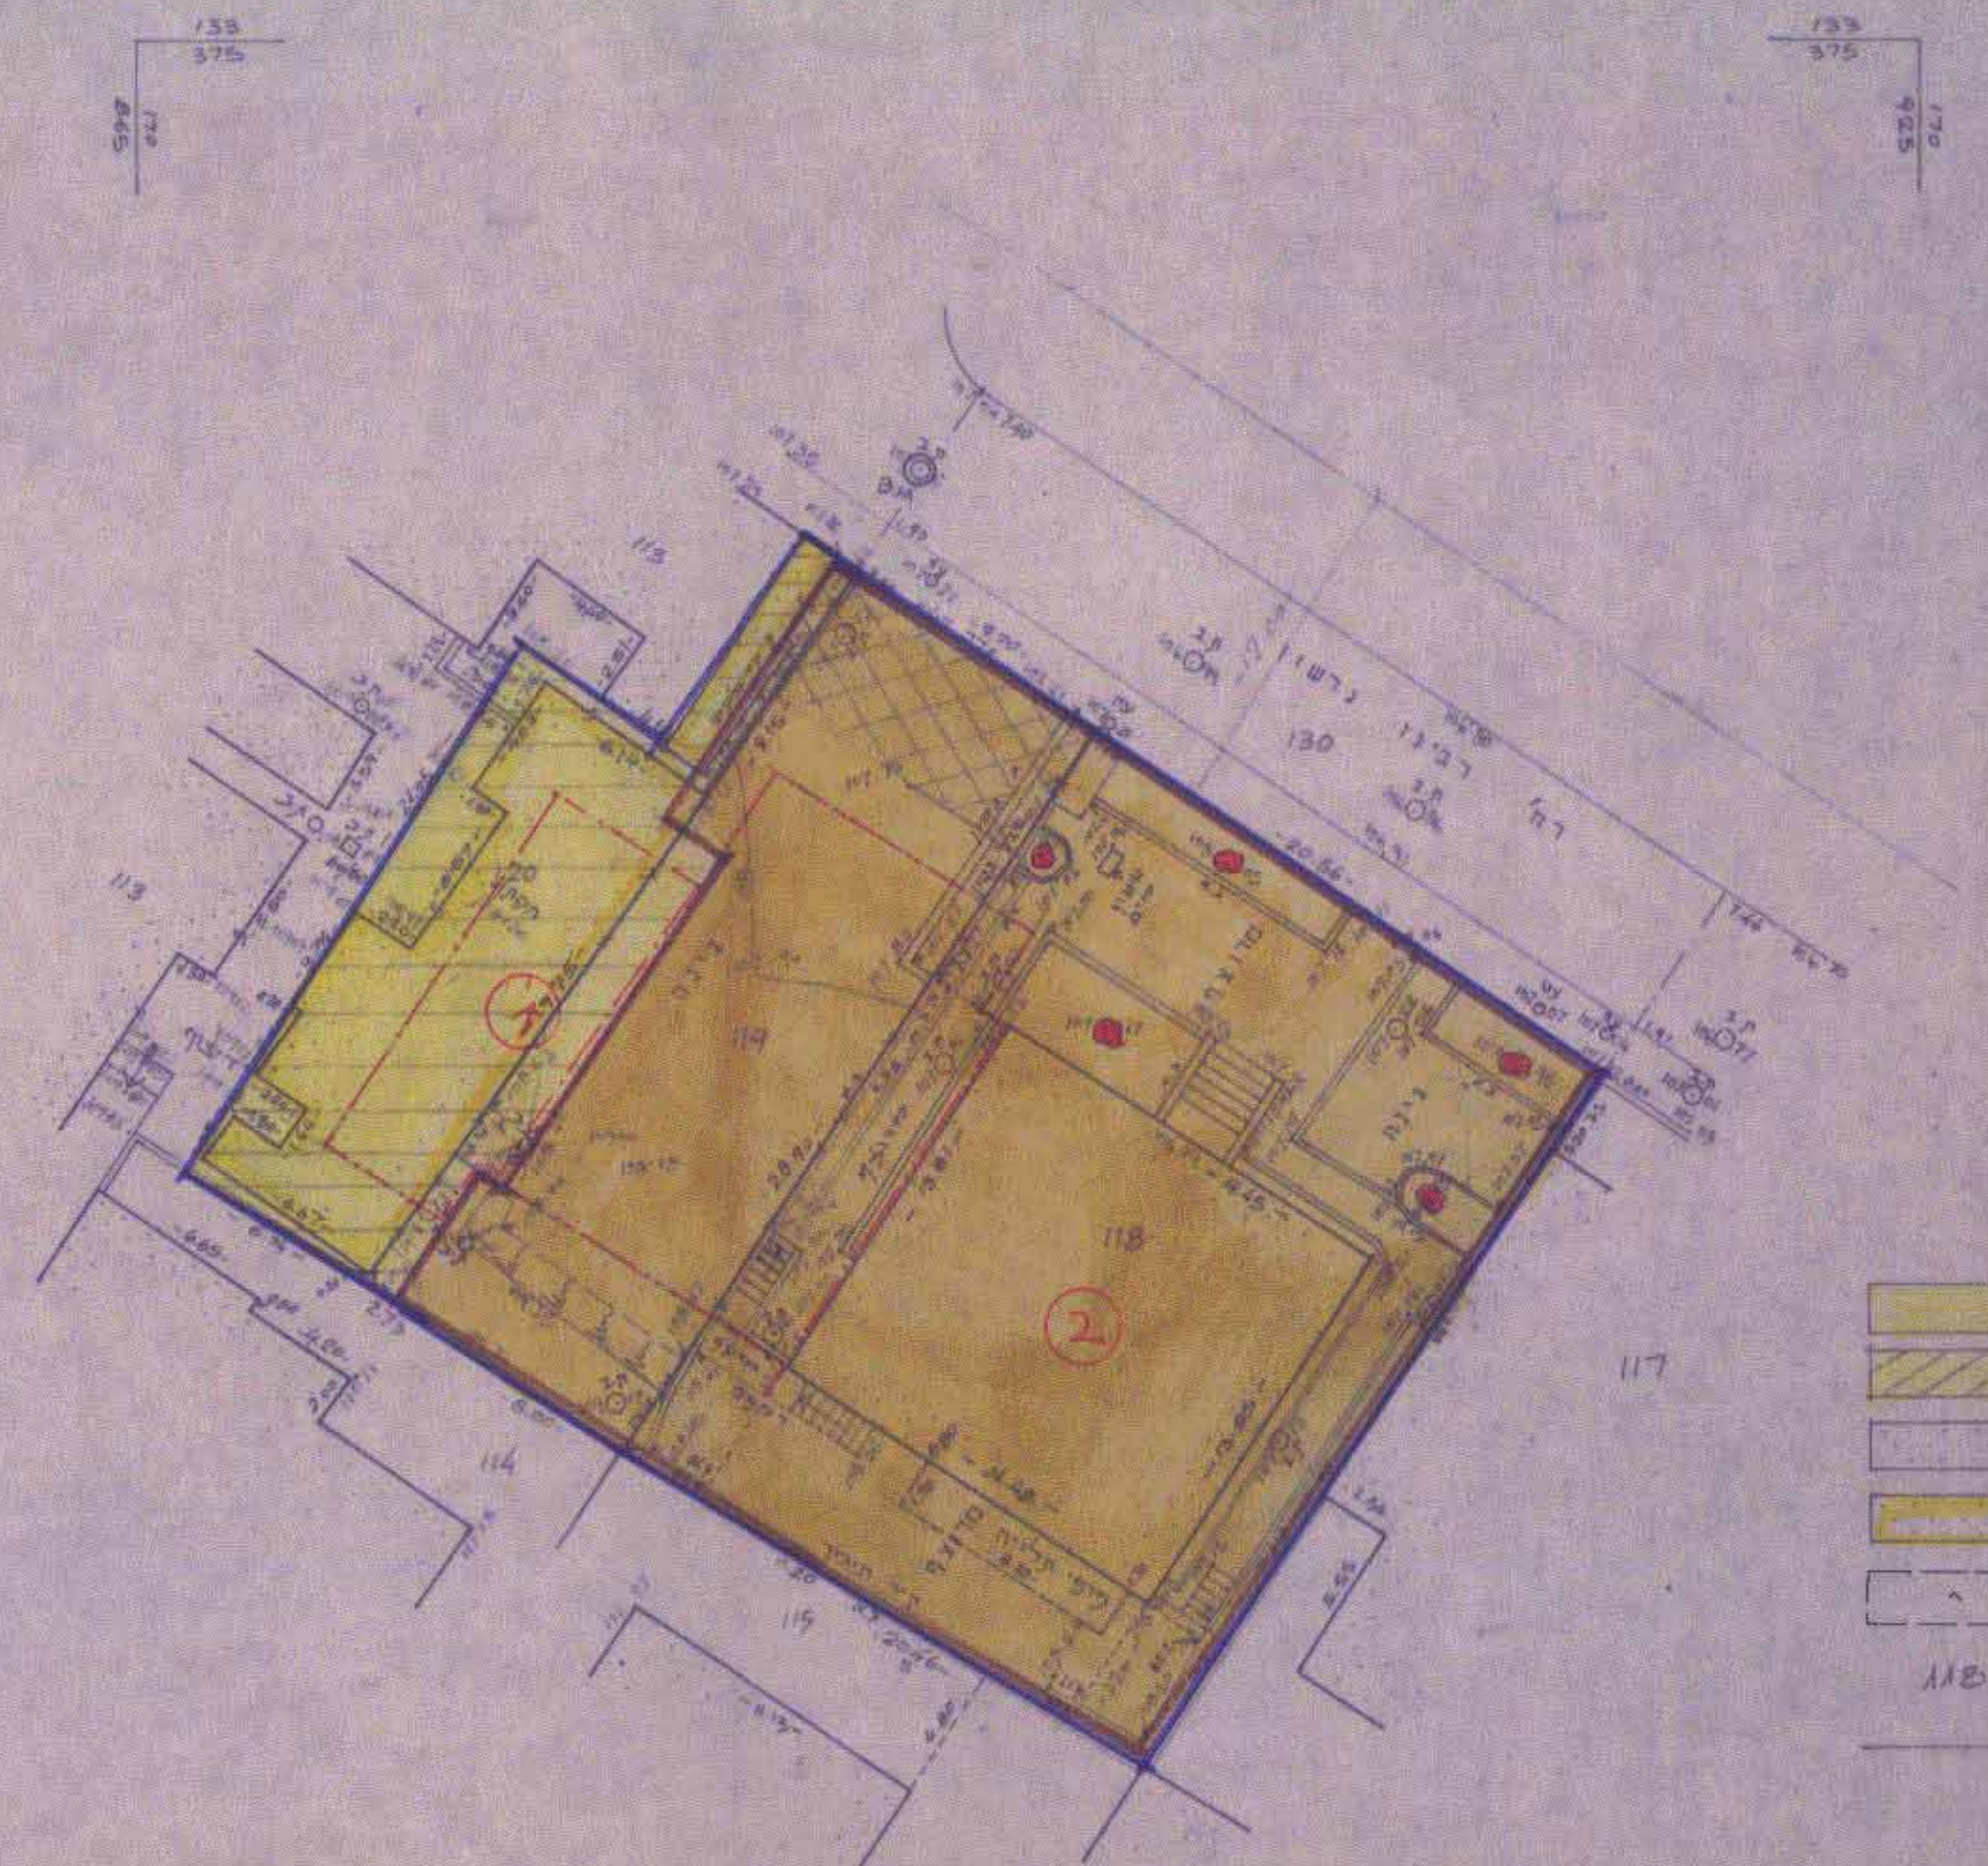
| מס' חלקה | שטח   |
|----------|-------|
| 118      | 0.585 |
| 119      | 0.294 |
| 120      | 0.190 |

תרשים הסביבה - קנה מידה 1:5000




- מקרא מזב מאוחד
-  אזור מגורים 3
  -  אזור מגורים 3 איתוד
  -  בכני קיים
  -  בכני להדיסה
  -  מתנם ליבנת תכנית מקומית
  -  מס' חלקה קיימת
  -  גבול חלקה קיימת

מס' תכנית מקומית לתכנון ולבניה ירושלים 4362  
 המועצה המקומית לתכנון ולבניה ירושלים

מס' תכנית מקומית לתכנון ולבניה ירושלים 4362  
 המועצה המקומית לתכנון ולבניה ירושלים

משרד המגורים והתעסוקה  
 אישור תכנית מס' 4362  
 המועצה המקומית לתכנון ולבניה ירושלים

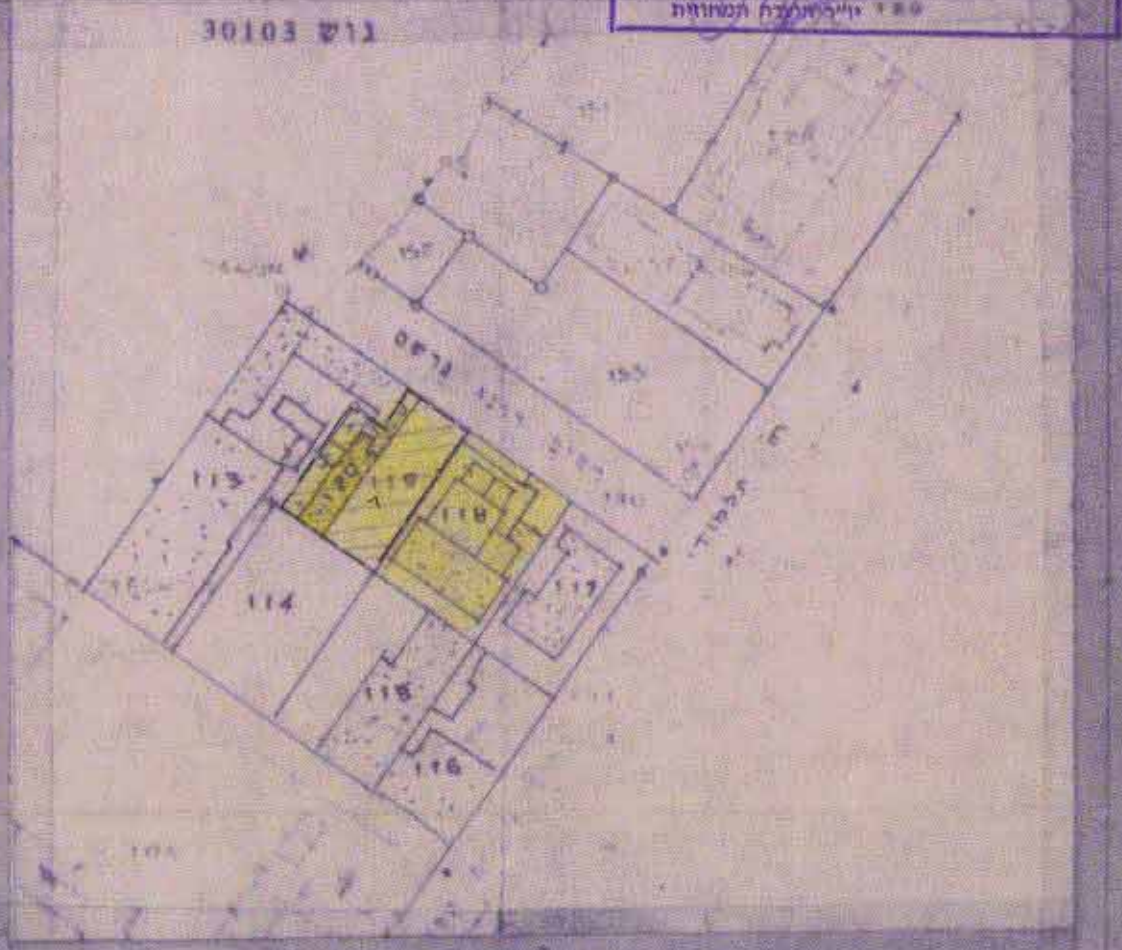

יוסף קראוס  
 20.4.92

לשכת בלג'אמיר  
 אדריכל  
 ירושלים - טל. 861028

לא לצרכי רוש"מ

יוסף קראוס, משרד תכנון ורישוי מס' 583  
 דר. חיים שאבנטיק, 3 ירושלים, תיק 04704  
 טל. 02-2544882 - 2544883

