


מרחב תכנון מקומי ירושלים

חשדיט מצורף לתכנית חנוון עיר מפזר טח מס' 2566

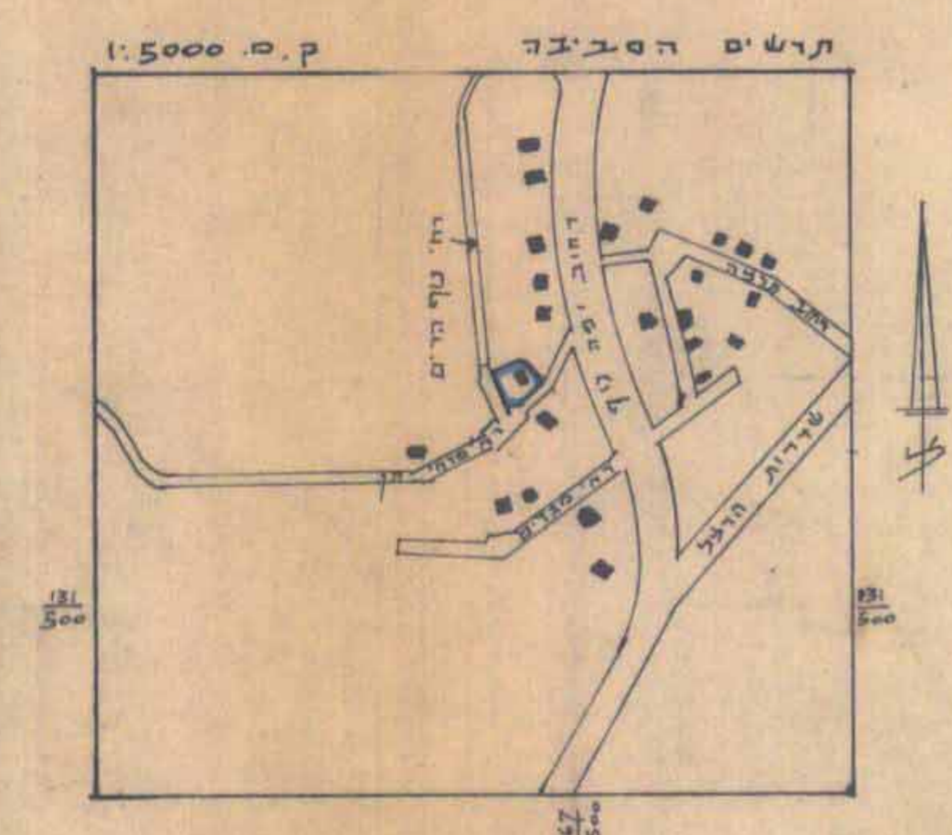

ק.מ. 1:250

משרד הפנים מחוז ירושלים
חוק התכנון והבניה השכיח-1965
המקרת התכנית

הועדה המחוזית לתכנון ולבניה
החליטה בשיבתה מיום 1.8.78
לאשר תכנית זו שסמלה 2566
י"ר וע"מ


סמכ"ל תכנון

טבלת שטחי בניה

אחוזי הבניה	שטח בניה בקומות בס"ר	שטח כרומו של החלקה מסלול חוקר בס"ר
27.326 %	153.30 א'	561
27.326 %	153.30 ב'	
27.326 %	153.30 ג'	
81.98 %	459.90 ח"ט	

טבלת שטחי ייעוד

ייעוד	שטח בס"ר	מס' חלקה	שטח בס"ר	מס' חלקה
מגורים	538	69	201	20161
דרכי	23	109	360	30161
-	561	561	561	-

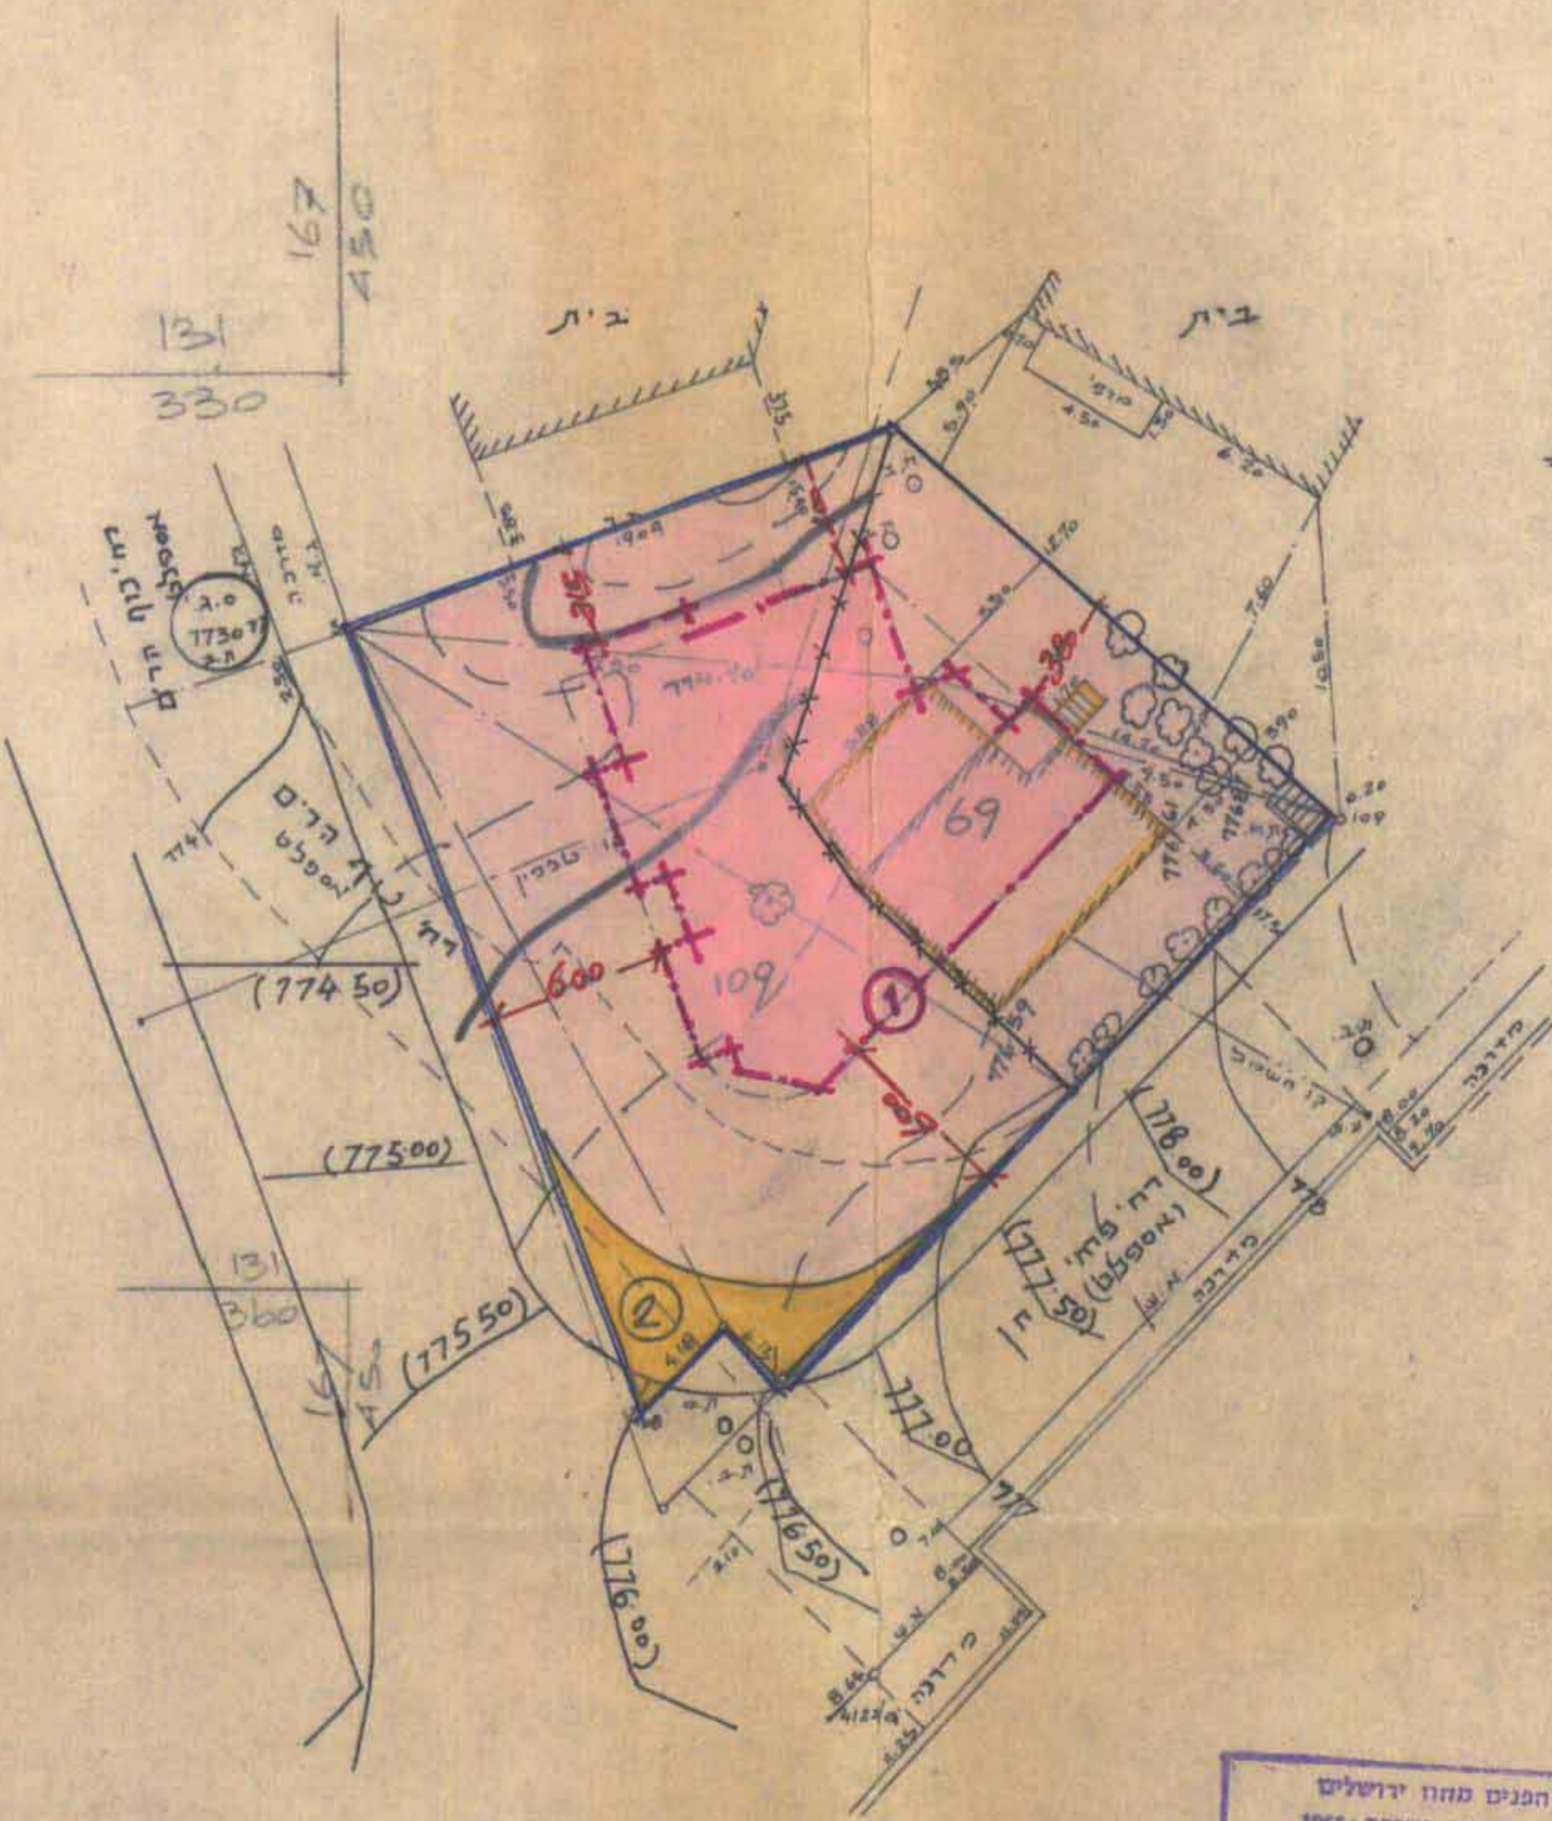

- מקרא
- גבול התכנית
 - אזור מגורים I
 - דרך קיימת או מלווה
 - גבול חלקה לביטול
 - קו בנין
 - מס' ישן של חלקה
 - מס' חדש של חלקה
 - בנין להרסה
 - בנין בלופט

משרד הפנים מחוז ירושלים
חוק התכנון והבניה השכיח-1965
אשר תכנית

הועדה המחוזית לתכנון ולבניה
החליטה בשיבתה מיום 6/2/79
לאשר תכנית זו שסמלה 2566
י"ר וע"מ

סמכ"ל תכנון

ועדה מקומית לתכנון ולבניה
ירושלים

תכנית חנוון עיר מס' 2566
החליטה בשיבתה מיום 2.3.78
להסכים על אשר התכנית תיגדל להפקדה
לפי החוקים הבנויים בדין

יושב ראש

חתימת היוזם

חתימת המתכנן

תאריך: 1.3.1978