


שטח תכנון עיר ירושלים.

884 'on ~~תזתז~~ .y.i ת'תת

תקון מס' 3 שנת 1957 לתכנית המס' 688

(ה'כ"ח שס"ח מאזר מגוריו לשטח מתקני נפט וגז 30017 חלקות 49,50)

קנה מידה : 1250

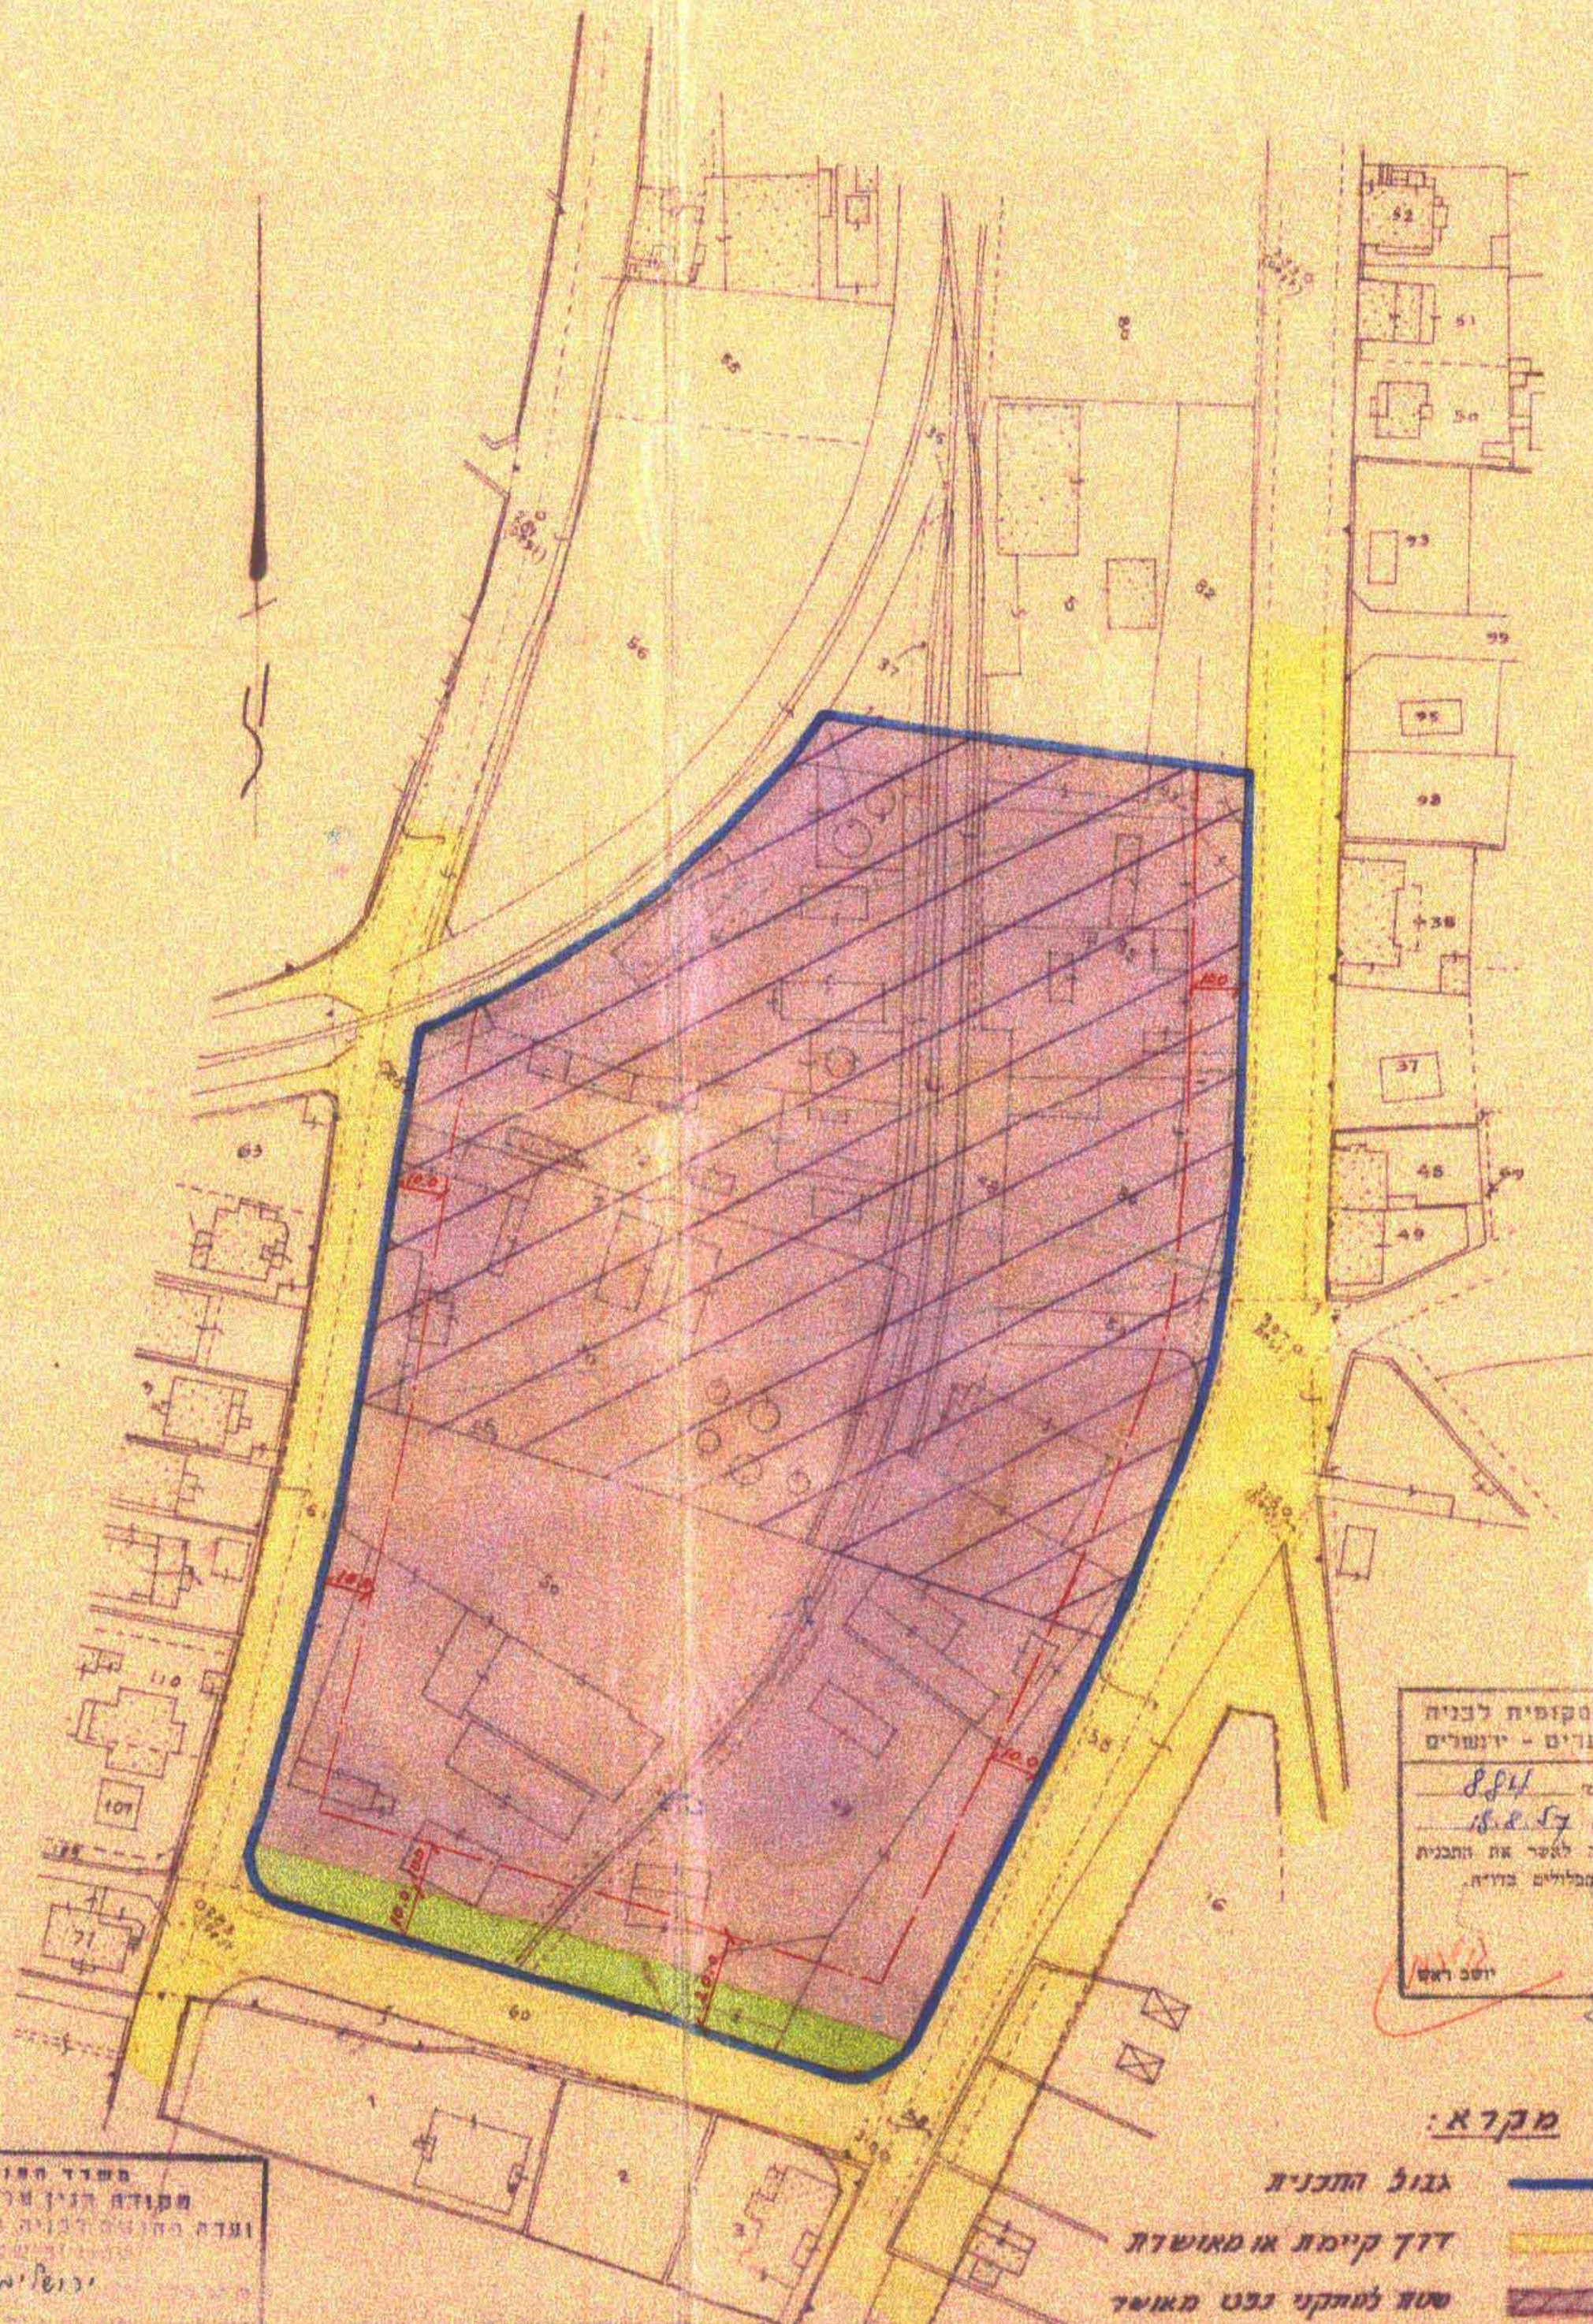

המחנה המקומית לבניה
והתכנון פנים - ירושלים

המחנה (ש)
בניסוח פנים
המחנה החדש לבניה את התכנית
לפי התכנית הכללית בירושלים

יושב ראש
המחנה (ש)

: K73D

גבול התענית

דוד קיימת או מאושרת

סוף למחקר נכח מאושר

תוספת לשטח מתבני נפט

עס ידק

קו בנין.

[Handwritten notes in Hebrew:]

מס' תעודת זהות: 688
מס' תעודת זהות: 125
מס' תעודת זהות: 68-58
[Signature]

[illegible]

מקדח בני ציון, 1936.
בני ציון
התנועה
אזי משה בזה המקום חוקר המלכות היה.
884
03-22-1

3149.V.71