

מרחב תכנון מקומי ירושלים

תשריט מצורך לתכנית חכירת מס 2656



ק.מ. 1:1250

מקרא:

- (*) גבול התכנית
- גבול ת.ת.ע. מאושרת
- (*) רדך קיימת או מאושרת
- (*) רדך מוצעת או הרחבת רדך
- רדך לביטול
- שביל להולכי רגל
- מספר הדרך
- קו בנין
- רוחב הדרך
- אזור מגורים מיוחד
- אזור מגורים 1
- אזור מגורים 2
- אזור מגורים 3
- אזור מגורים 4
- אזור מגורים 5
- אזור מגורים 6
- אזור מגורים 7
- מרכז עסקים
- אזור מסחרי
- אזור מלאכה ותעשייה זעירה
- אזור תעשייה
- אזור תעשייה מזיקה
- מרכז אזרחי
- (*) שטח לבניני ציבור
- שטח למוסד
- שטח למרכזי תחבורה
- אזור מלונאות ונופש
- שטח צבורי פתוח
- שטח פרטי פתוח
- שטח עתיקות
- שמורת טבע
- בית קברות
- שטח ספורט
- שטח שיקום
- חזית חנויות
- שטח מסילת ברזל
- שטח שהתכנית אינה חלה עליו
- אזור הריסה
- (*) בנין קיים
- בנין להריסה
- בנין מוצע
- גבול חלקה מאושר
- גבול חלקה לביטול
- גבול חלקה חוצע
- מספר חלקה קיימת
- מספר חלקה מוצע

שטח התכנית

ועדת המעשה לתכנון ולבניה
ירושלים
2656
25.10.78
תכנית חכירת מס 2656
התמיכה בשייבה סיום
רדף על אזור התכנית הנזכר להפקה
רשימת המוסדות המצויים ברחוב
יושב ראש

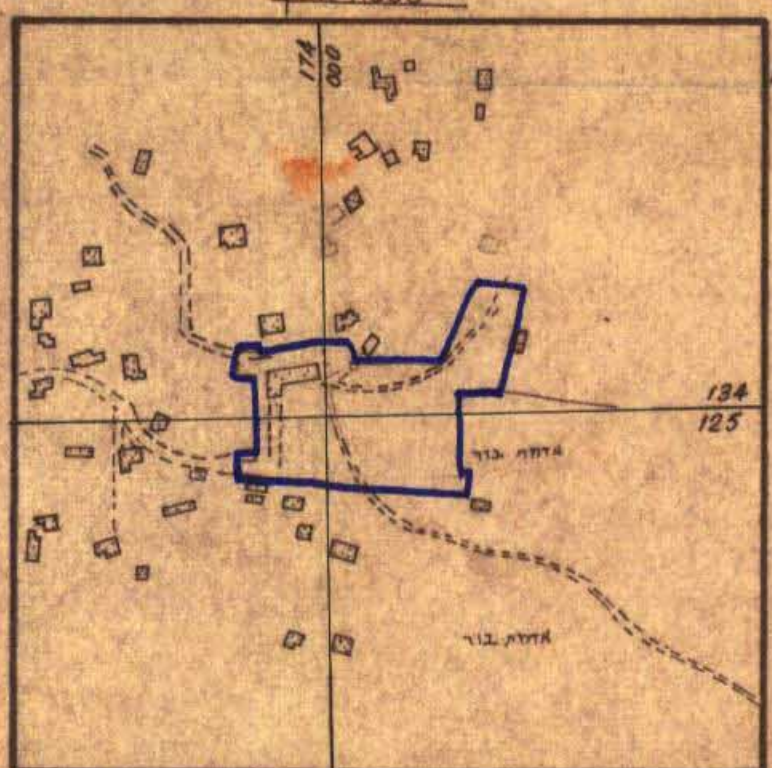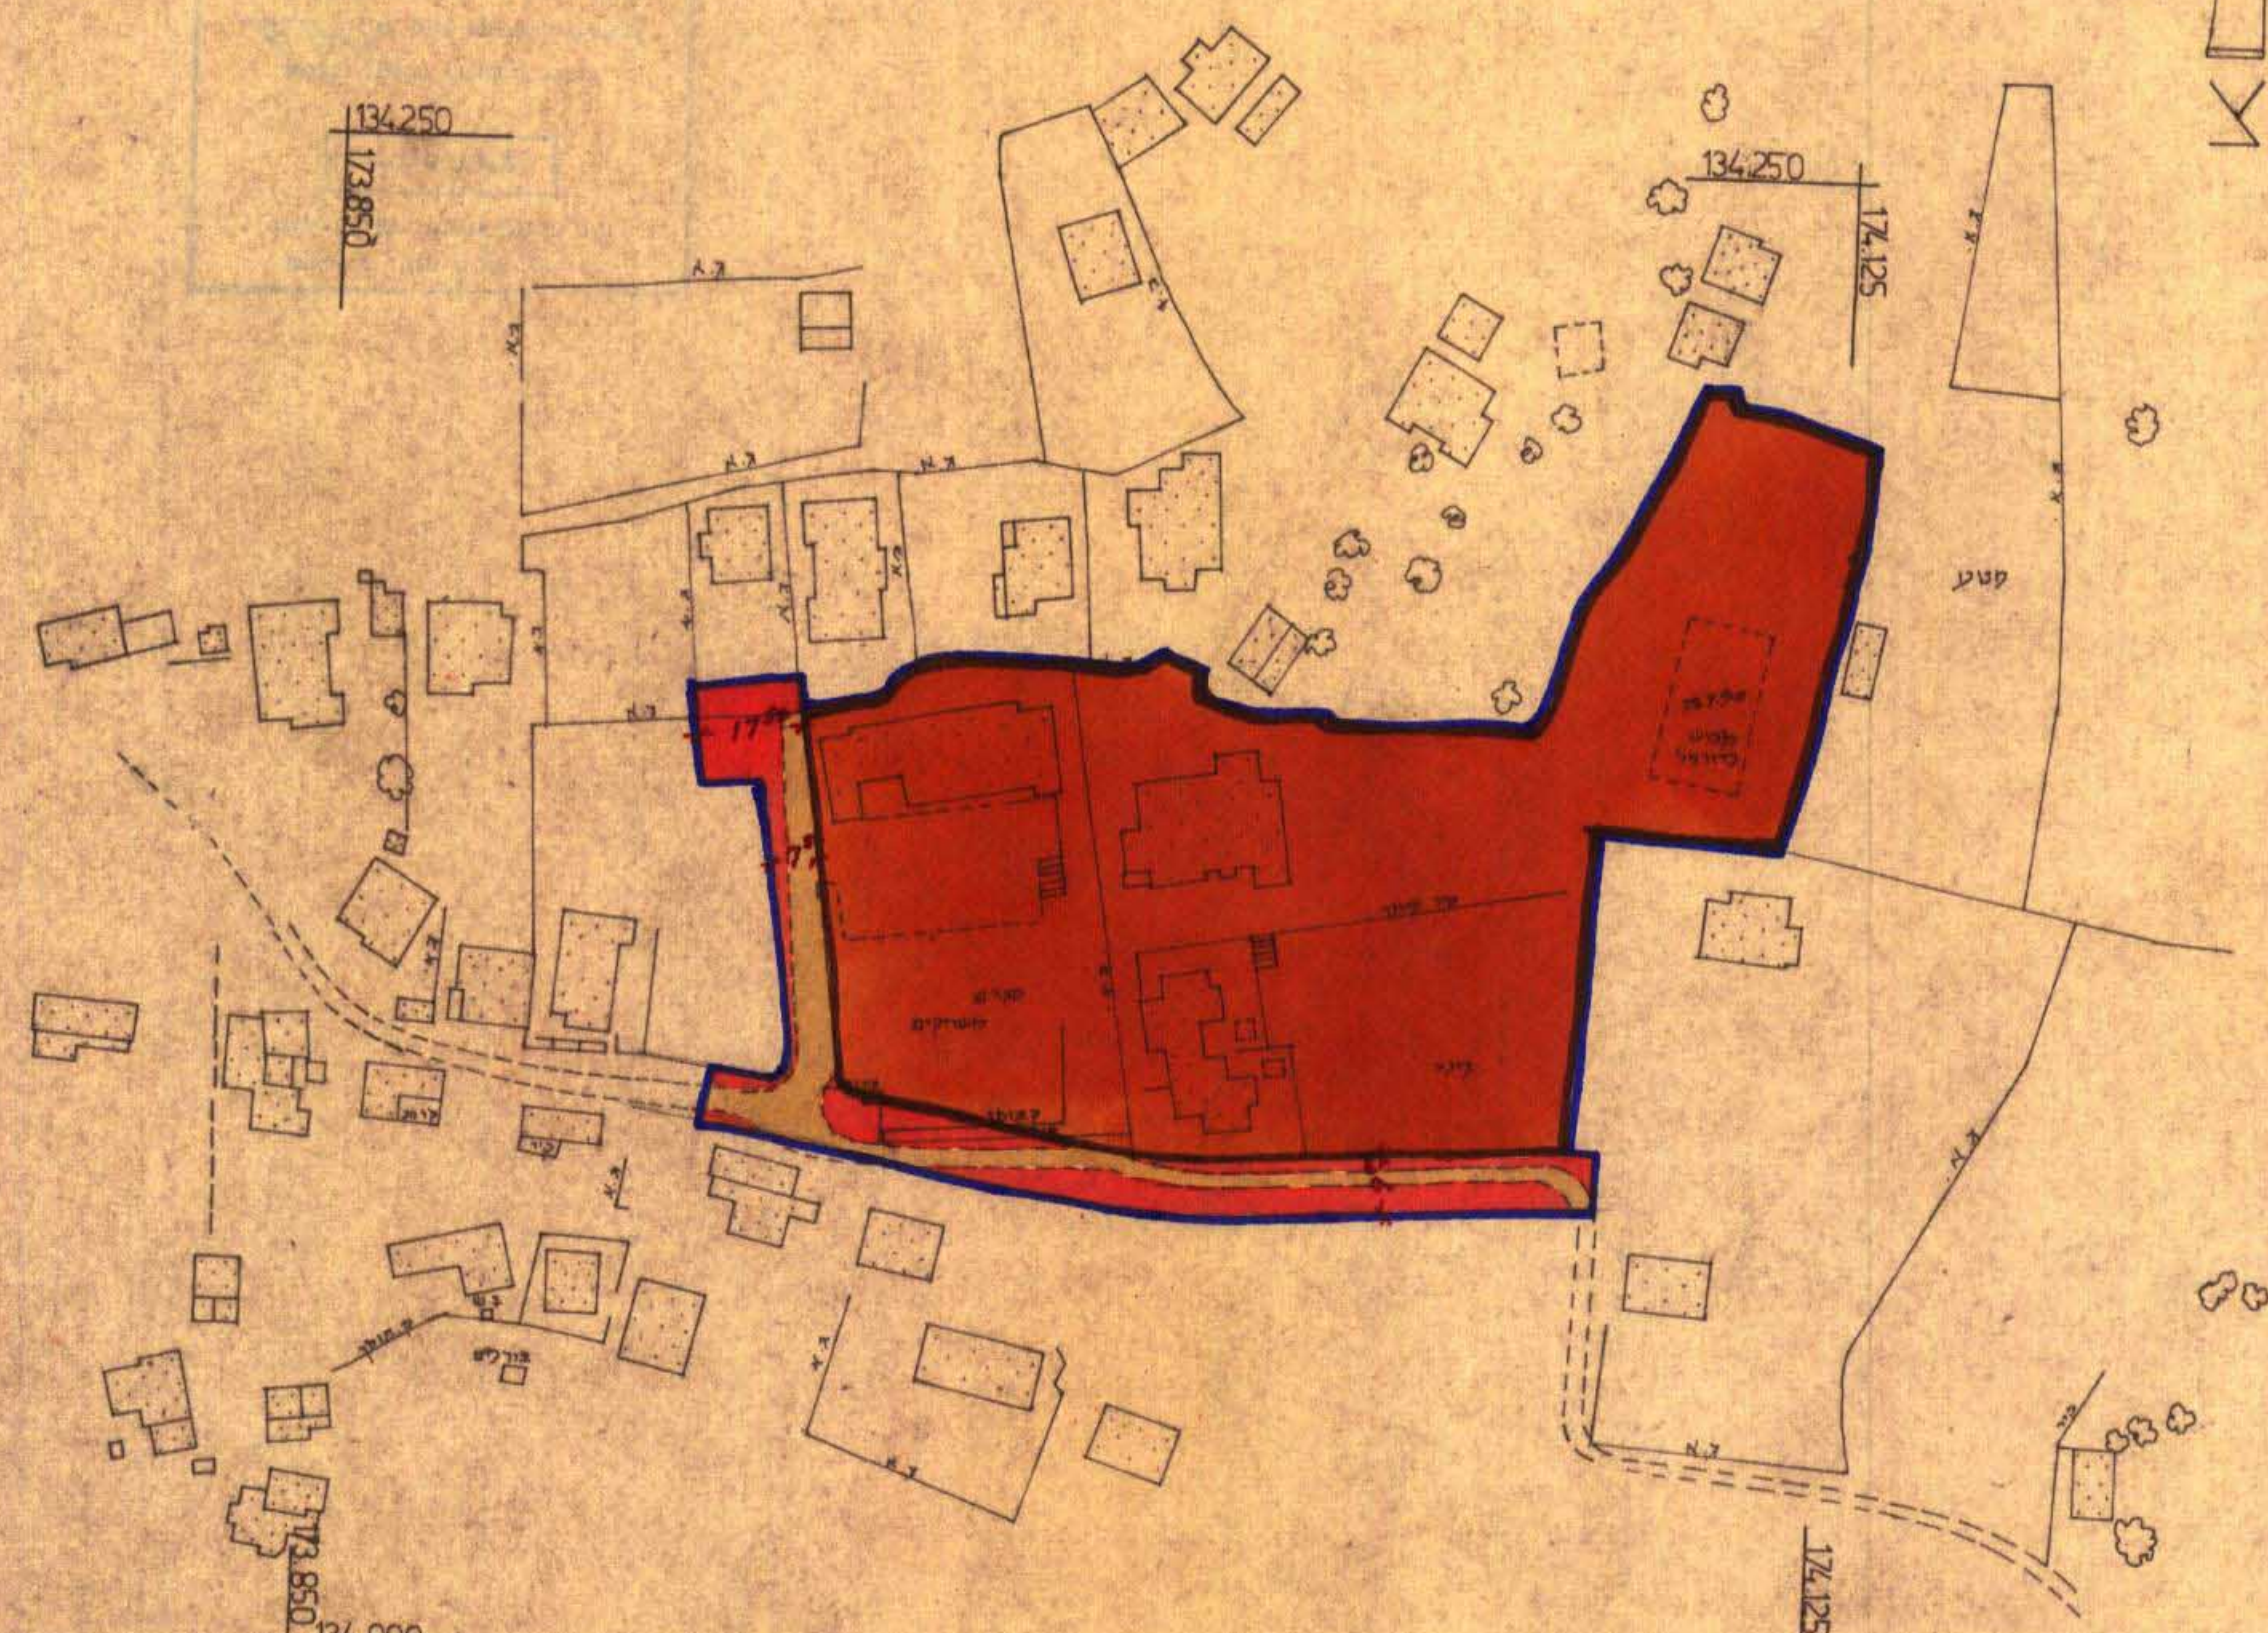

תושים הסביבה ק.מ. 1:5000

עיריית ירושלים		מחלקת מהנדס העיר	
תכנון	חתימה	תאריך	תאריך שניים
שרטוט	ר'אד רחשווה	6.12.78	
נבדק			
הערות			