

מחוז ירושלים
 מרחב תכנון מקומי ירושלים
 תכנית מס' 6994
 שינוי מס' 99 / לתכנית 3711
 (שינוי תכנית מתאר מקומית)

תשריט
 ק.מ. 1:250


חתימת בעלי הקרקע:
 בנימין גרף דה אדוניהו הכהן 31 טל. 5827685

בעלי הקרקע נוספים:
 משרד הפנים מחוז ירושלים
 הפקדת תכנית מס' 6994
 הועדה המחוזית החליטה להפקיד את התכנית
 בושיבה מס' 19100 ביום 29.10.00
 אלוטיר הועדה

חתימת כותבי התכנית:
 בנימין גרף דה אדוניהו הכהן 31 טל. 5827685
 משרד הפנים מחוז ירושלים
 אישור תכנית מס' 6994
 הועדה המחוזית החליטה לאשר את התכנית
 בושיבה מס' 19100 ביום 29.10.00
 יעיד הועדה
 הממכיל תכנון


יצחק רוזנבלו אדריכל
 קמ"ח הגן 41 אפרת
 רמת השרון 23156
 יצחק רוזנבלו דה הגרין 41 אפרת טל. 9933021 ת. 5 1393787

תאריך:

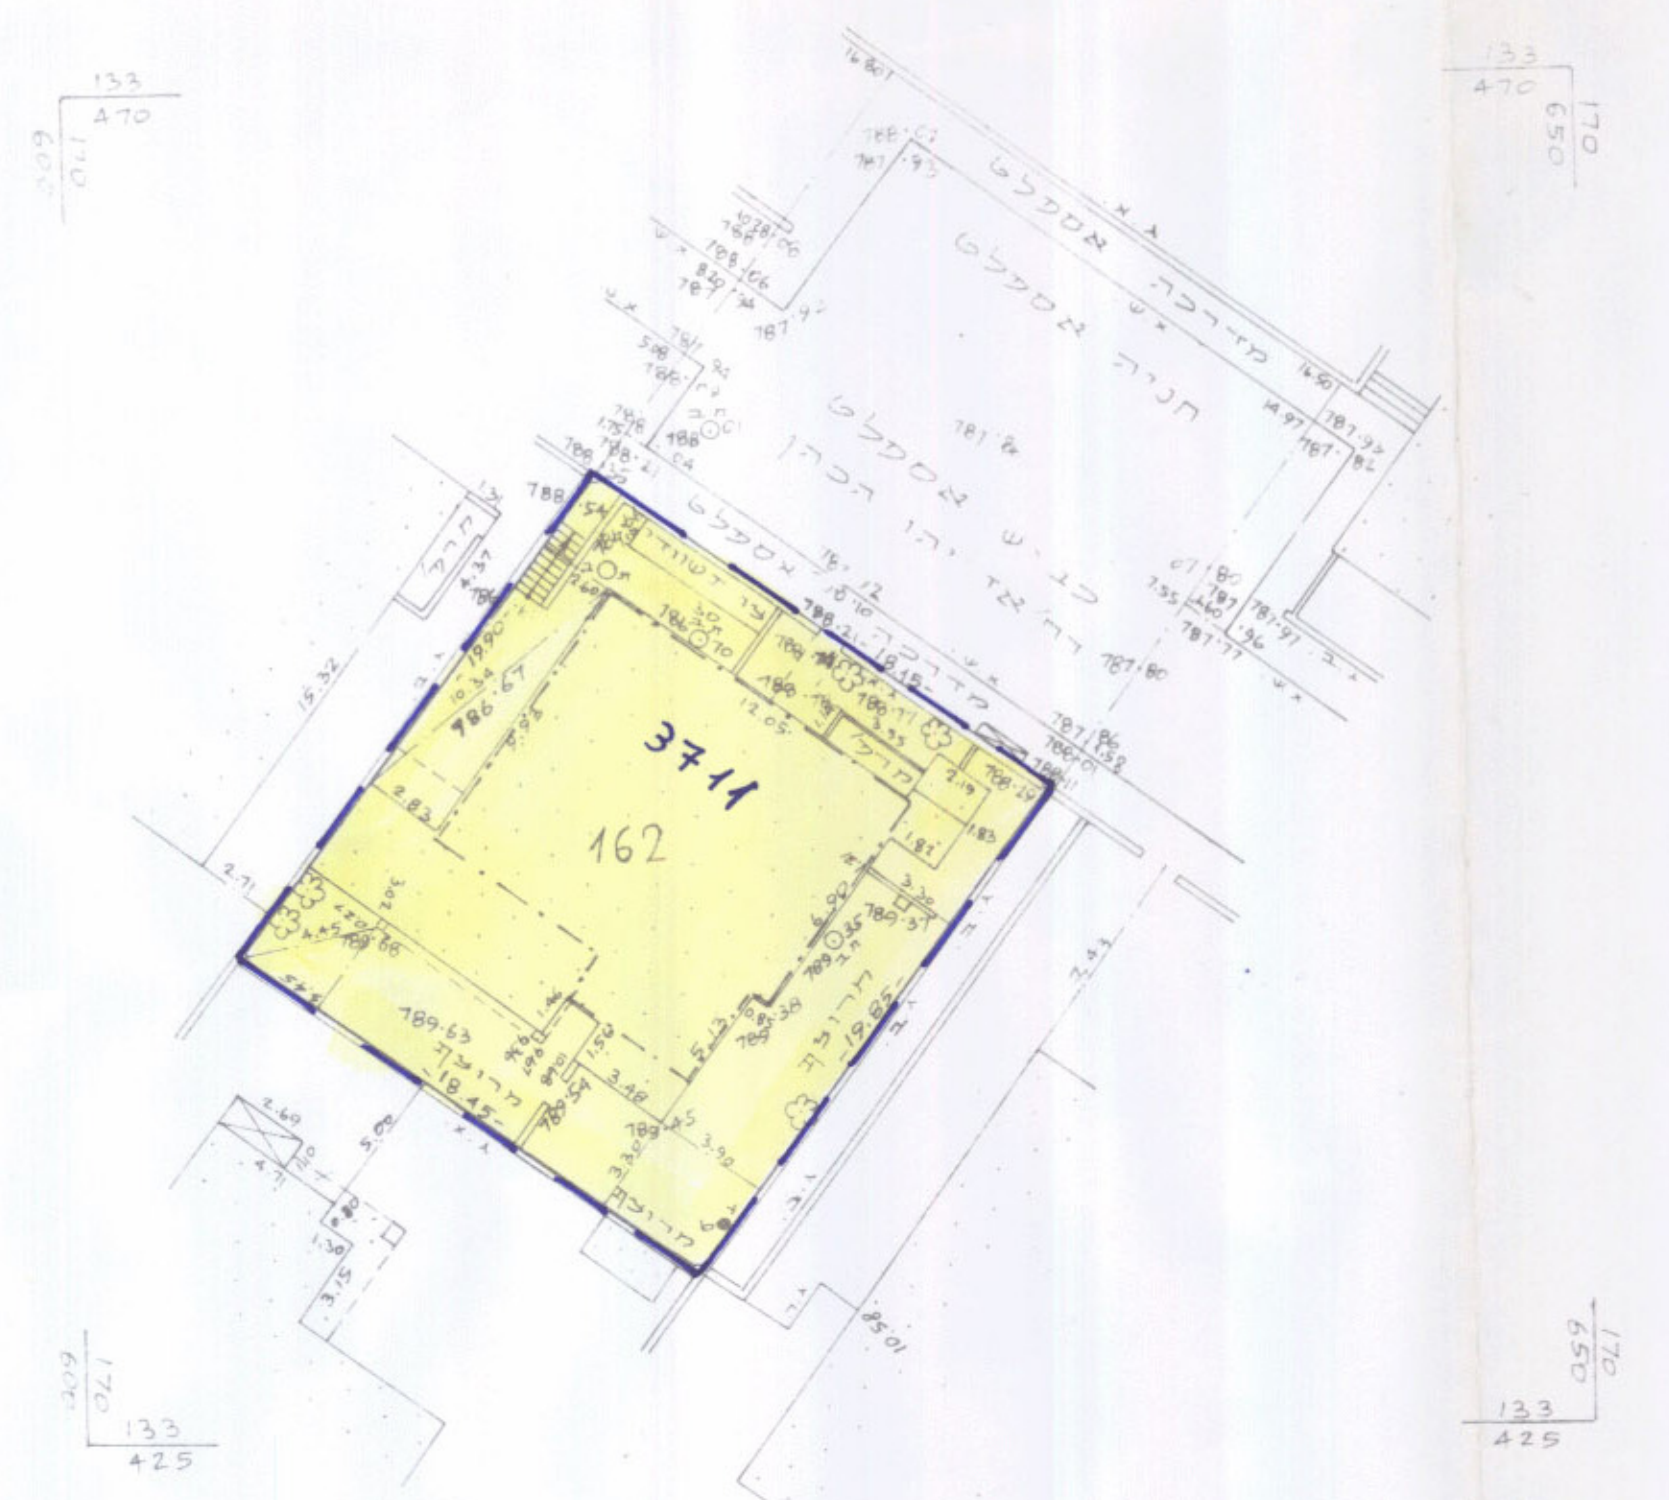

מצב מאושר לפי תכנית 3711
 ק.מ. 1:250

מקרא מצב מאושר
3711
 גבול תכנית מאושרת ומספרה
 אזור מגורים 3
 בכין קיים
 גבול חלקה
 מס' חלקה
 קו בכין מאושר

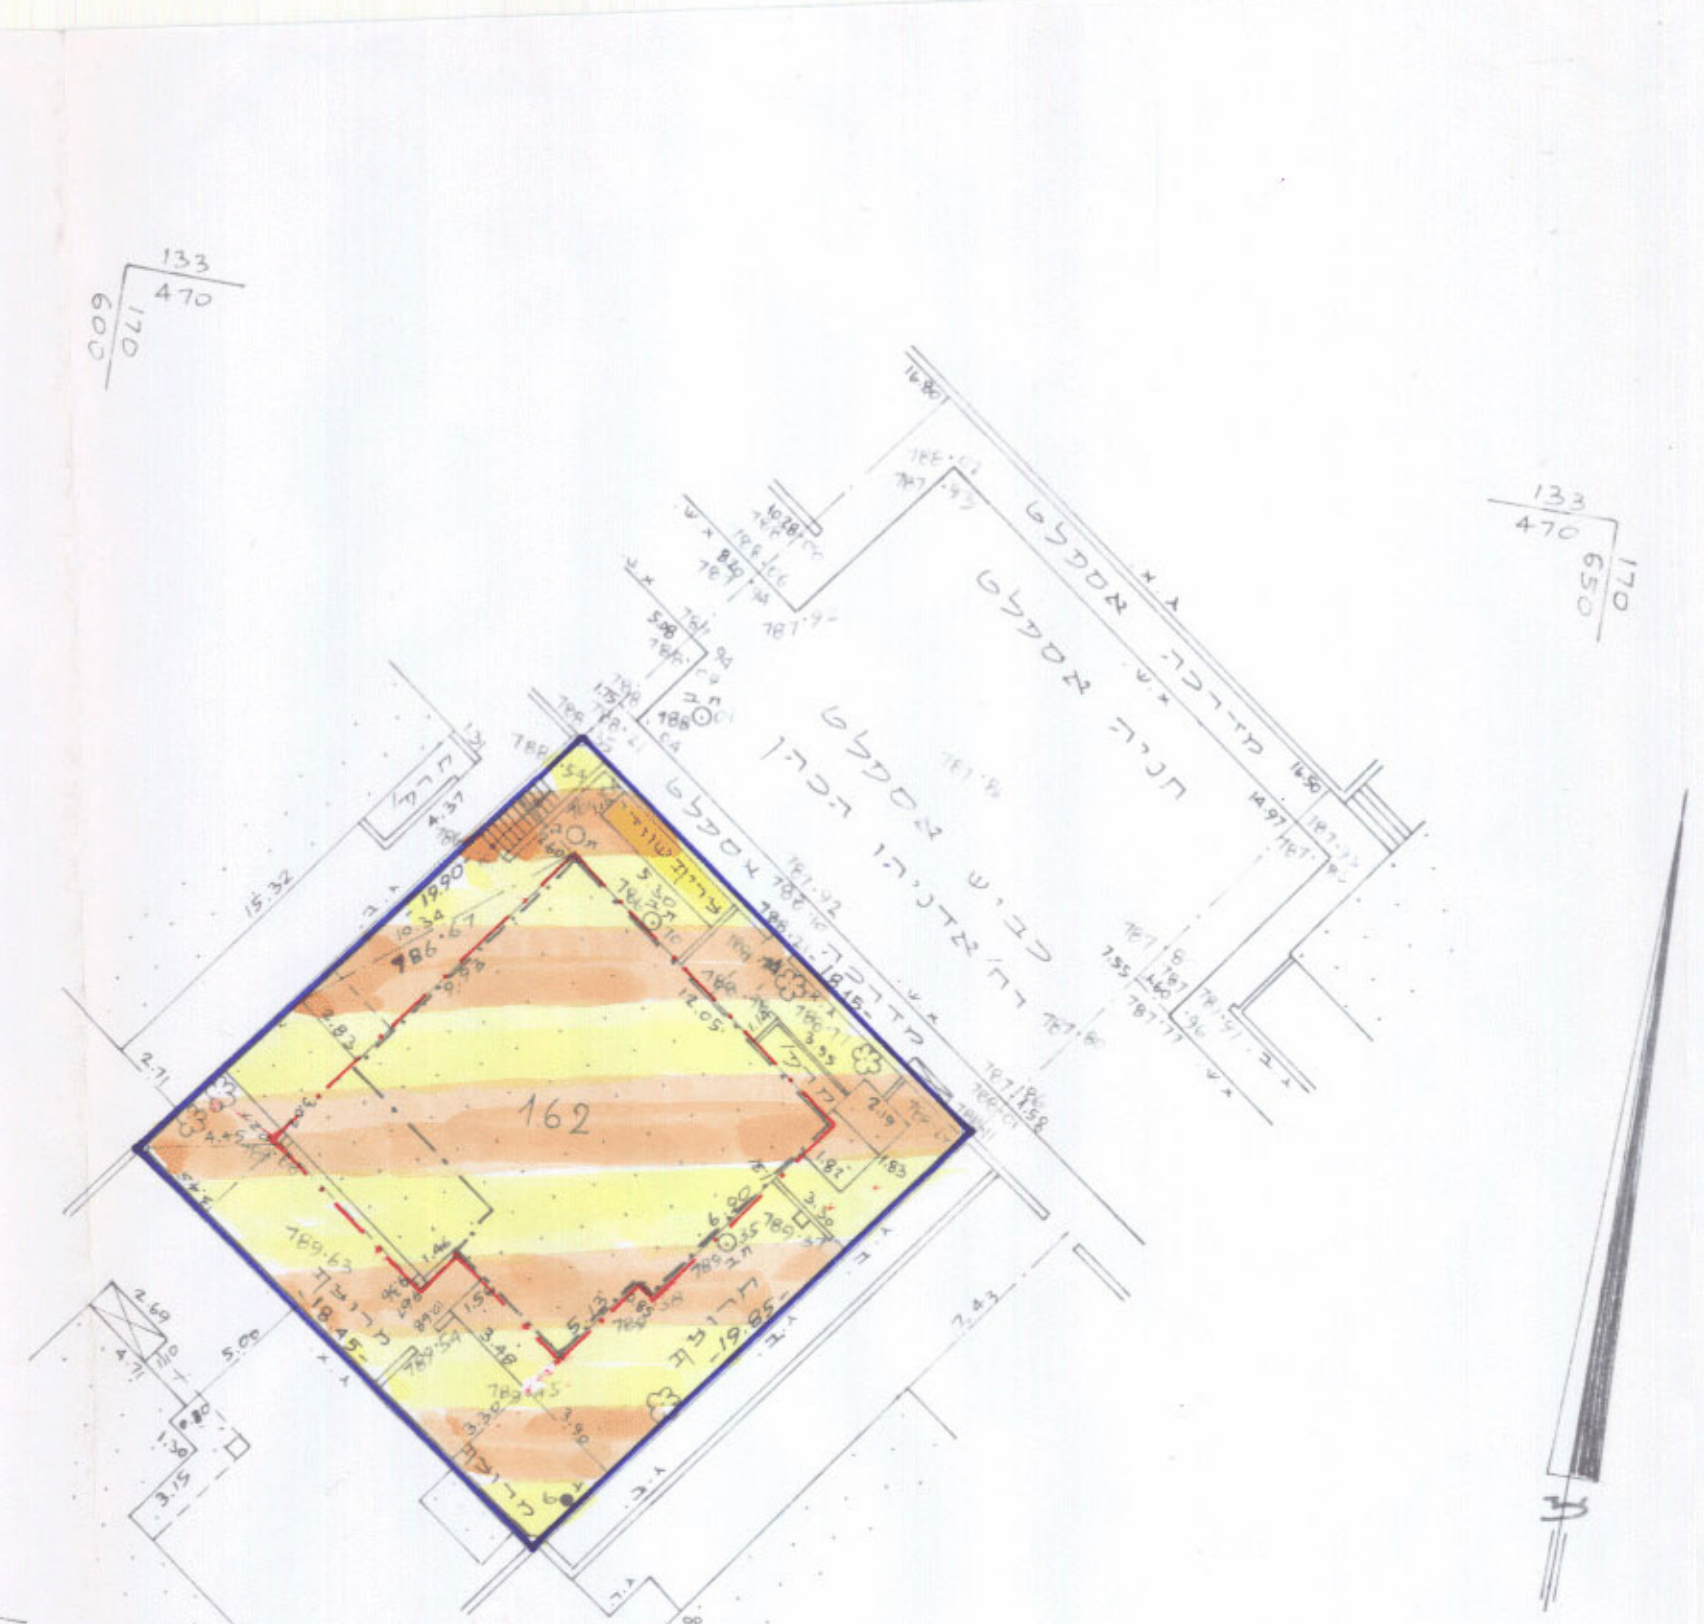


מצב חדש
 ק.מ. 1:250

הערות
 1. המדידה מבוססת על נקודות
 מחשלתיות 744/מ ו-779/מ.
 2. הגבה מבוססת על נקודה עירונית
 מס' 2 בגבה 1766.02

מחוז ירושלים
 מרחב תכנון מקומי ירושלים
 תכנית מס' 6994
 שינוי מס' 99 / לתכנית 3711
 (שינוי תכנית מתאר מקומית)
 מס' חלקה 162
 30080 חלקה
 0.360 מ.ד.

מקרא מצב חדש
 גבול תכנית
 אזור מגורים מיוחד
 בכין קיים
 גבנה להריסה
 גבול חלקה
 מס' חלקה
 קו בכין מאושר
 קו בכין מודבי לתוספת בניה

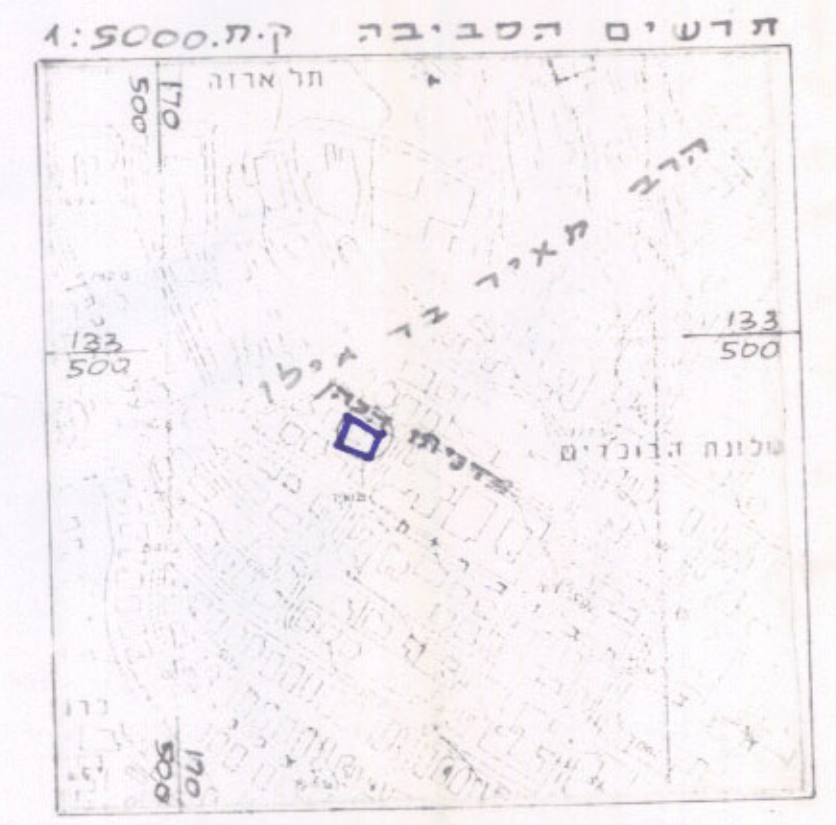

לא לצרכי רושום
 קמ"ח הגן 41 אפרת
 רמת השרון 23156
 יצחק רוזנבלו אדריכל
 10.2.99
 30.4.20