

מרחב תכנון מקומי ירושלים

תכנית מספר 4472

שני מס' 8/93 לתכנית ובחזר הבקשה לירושלים
(שני תכנית מתאר מקומית)

תשריט
ק.ב. 1:250

משרד הפנים מחוז ירושלים
חוק התכנון והבניה תשכ"ח-1965
אישור תכנית מס. 4472
הועדה המחוזית לתכנון ולבניה החליטה
ביום 19.4.94 לאשר את התכנון.

עמוס הרמן
אדריכל המתווה
מ.מ.ג. - מחוז ירושלים


בעל הקרקע: מנהל מקרקעי ישראל
מגדל העיר
רח' בן יהודה 32
ירושלים 94583
טל. 02-254121

מוגיש התכנית: אבוג'אם עופר-אברם בלומה
רח' אורוגווי 18
ירושלים 96701
טל. 02-438127 - 02-422801

המתכנן: גיל הורביץ-אדריכל
רח' קליינמן 13
ירושלים 96552
טל. 02-430227

גיל הורביץ - אדריכל
רשיון מס' 28009
רח' קליינמן 13 ירושלים 96552
טלפון 02-430227

24.4.94
תאריך:

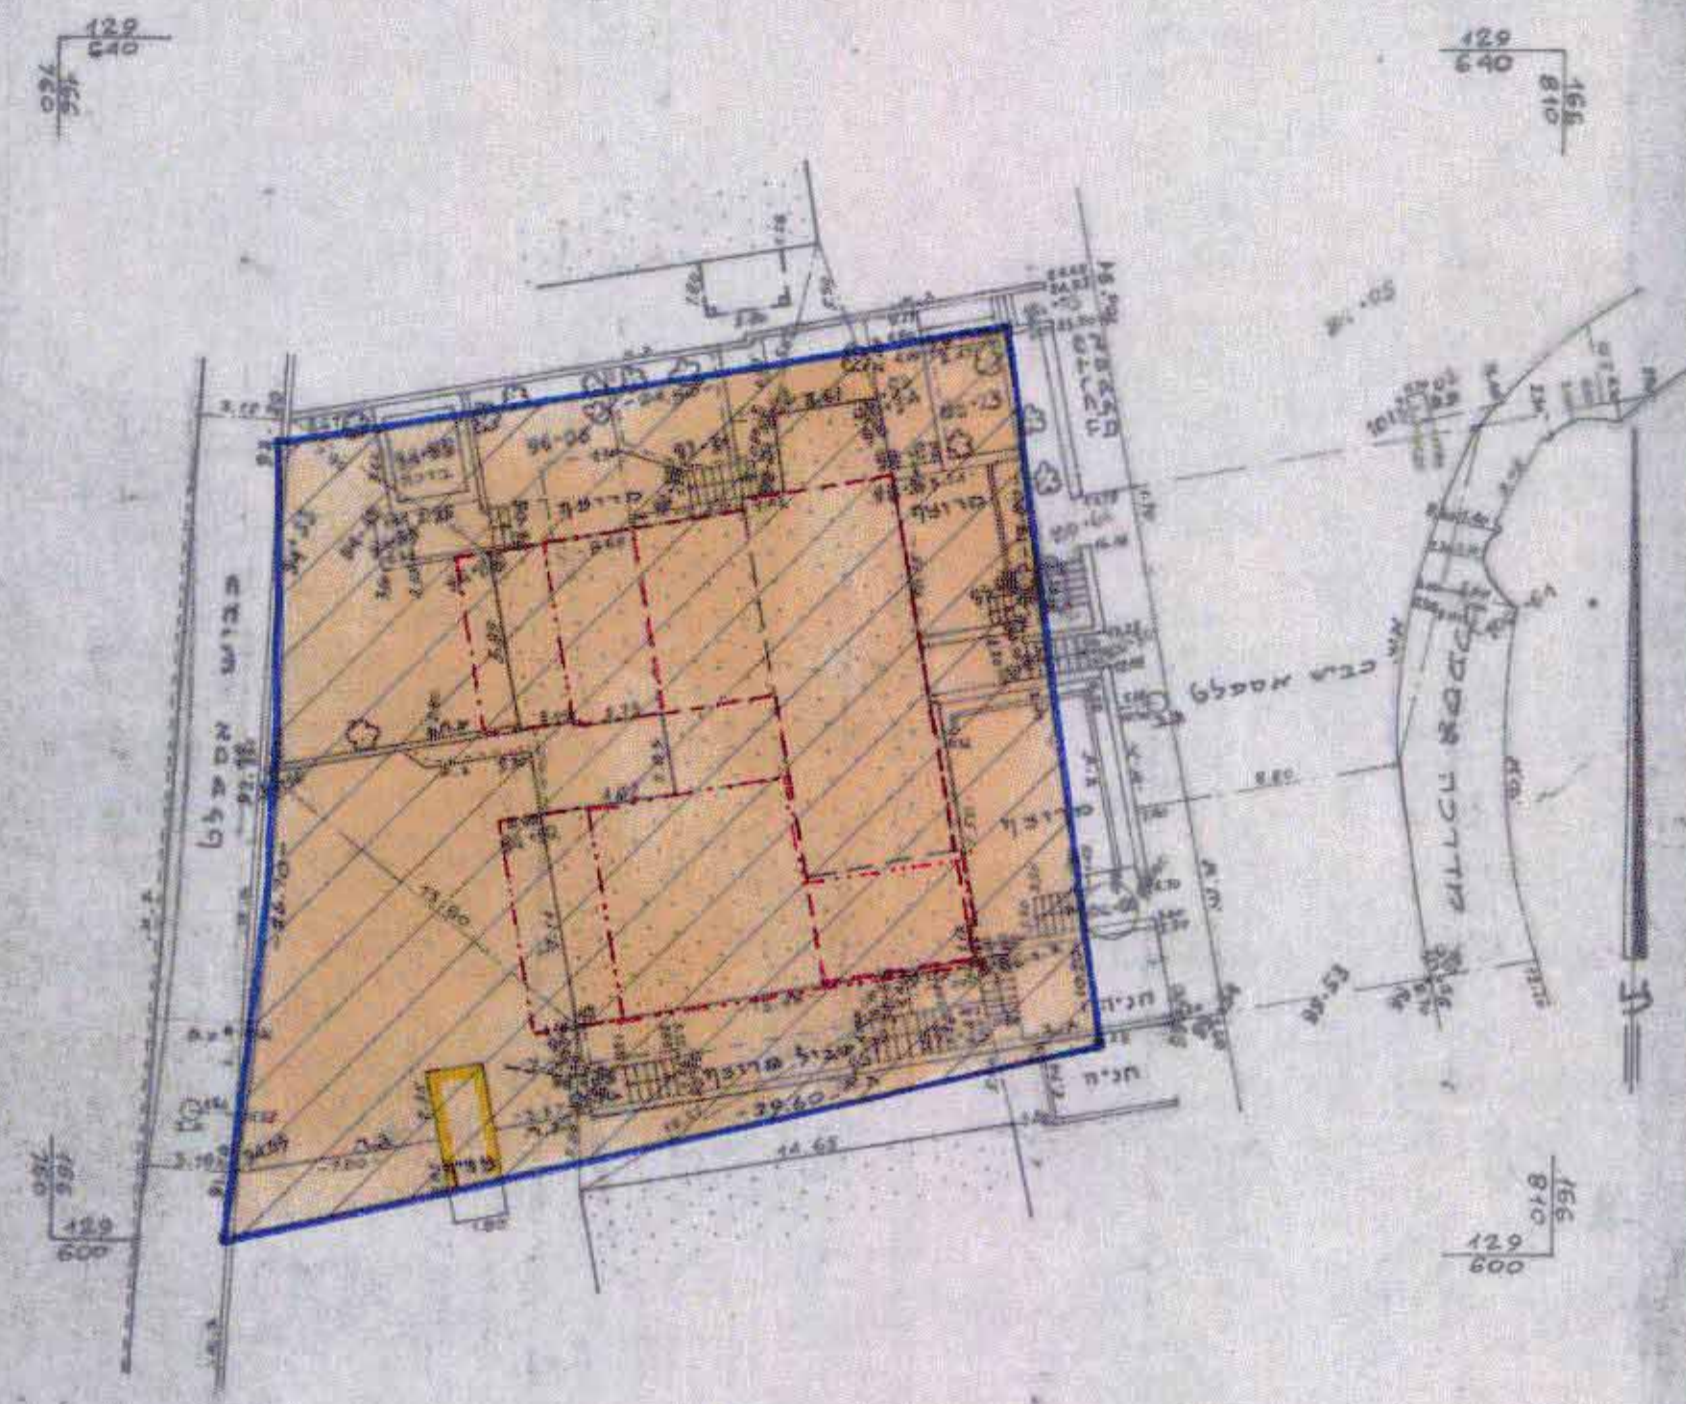

הערות:
1. מדידה מבוססת על נקודות
ממשלתיות י"ס/250 ו-י"ס/251.
2. הגובה יחסי נמצא על ג.ס. 100.00 בגובה 100.00.

- מקרא
- גבול התכנית
 - אזור מגורים 5 מיוחד
 - בנין קיים
 - מבנה להריסה
 - 30414 מספר גוש
 - 156 מספר חלקה
 - קו בנין חדש לתוספת בקומת מסד וקומת קרקע
 - קו בנין חדש לתוספת בקומה ראשונה
 - קו בנין חדש לתוספת בקומת גג

מחוז: ירושלים
נ.פ.ה: ירושלים
ע.ר: ירושלים
מקום: רח' אורוגווי 18
נ.ש: 30414 חלקה: 156
הוכן עבור:
השטח: 0.669 מ.ד.

17.9.92