
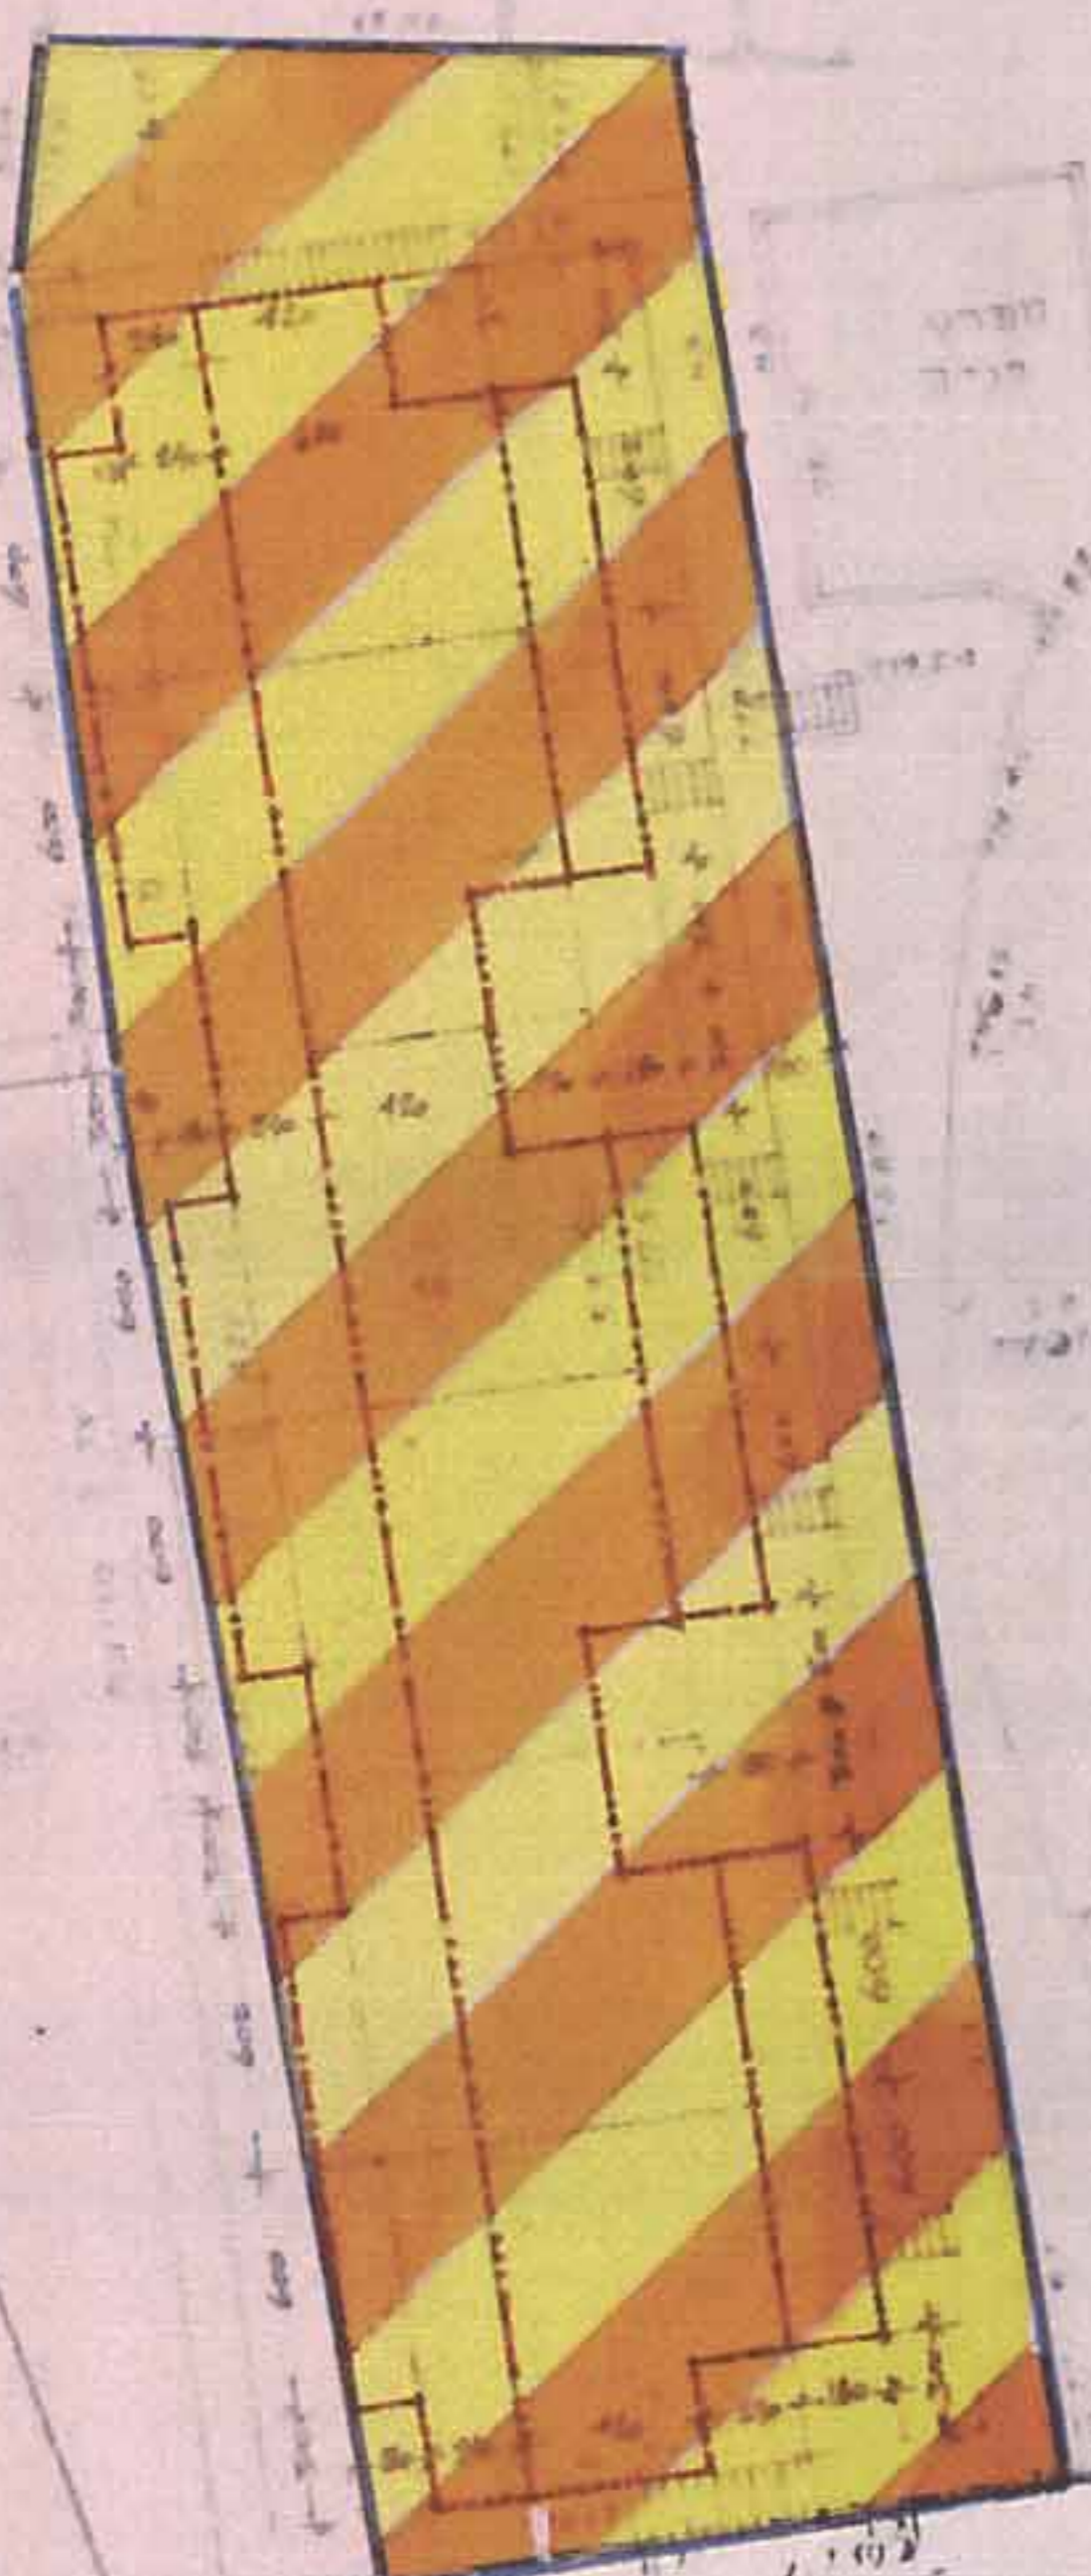


מחוז ירושלים
 מרחב תכנון מקומי ירושלים
 תכנית מס' 4849
 שינוי מס' 2/94 לתכנית מס' 2757
 [שינוי תכנית מתאר מקומית]

תשריט מס' 2
 קנ"מ 1:250

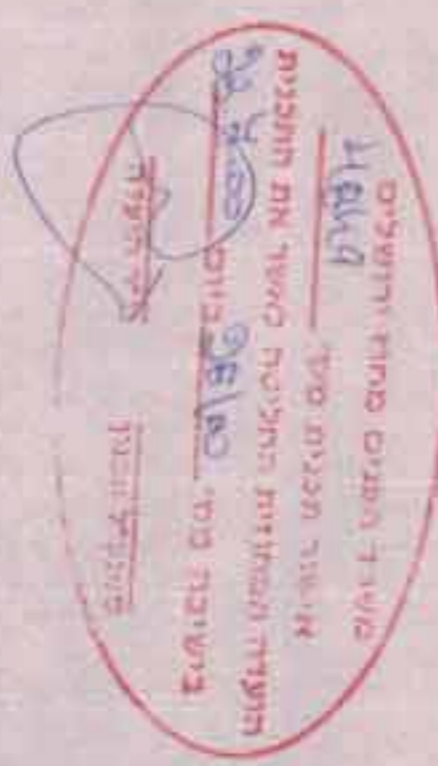

מקרא



- גבול תכנית
- אזור מגורים מיוחד
- בנין קיים
- מבנה וגדר להריסה
- מ"ל חלקה קיימת
- גבול חלקה קיימת
- קו בנין חדש לתוספת בקומת קרקע תחתונה
- קו בנין חדש לתוספת בקומת קרקע עליונה
- קו בנין חדש לתוספת בקומה עליונה

| שטח | מ"ר |
|-----|-----|
| 1 | 40 |
| 2 | 13 |
| 3 | 17 |
| 4 | 18 |
| 5 | 19 |
| 6 | 20 |
| 7 | 24 |

מחוז ירושלים
 תפקיד ירושלים
 עיר ירושלים
 מקום דת אדרת
 פ"א 30254 תלפקית 46-24

היחום: עיריית ירושלים
 המתכנן: ירון קדשאי
 ירושלים
 טל' 02-6717426
 תאריך: 10.10.00

1-3-2000
 10.10.00

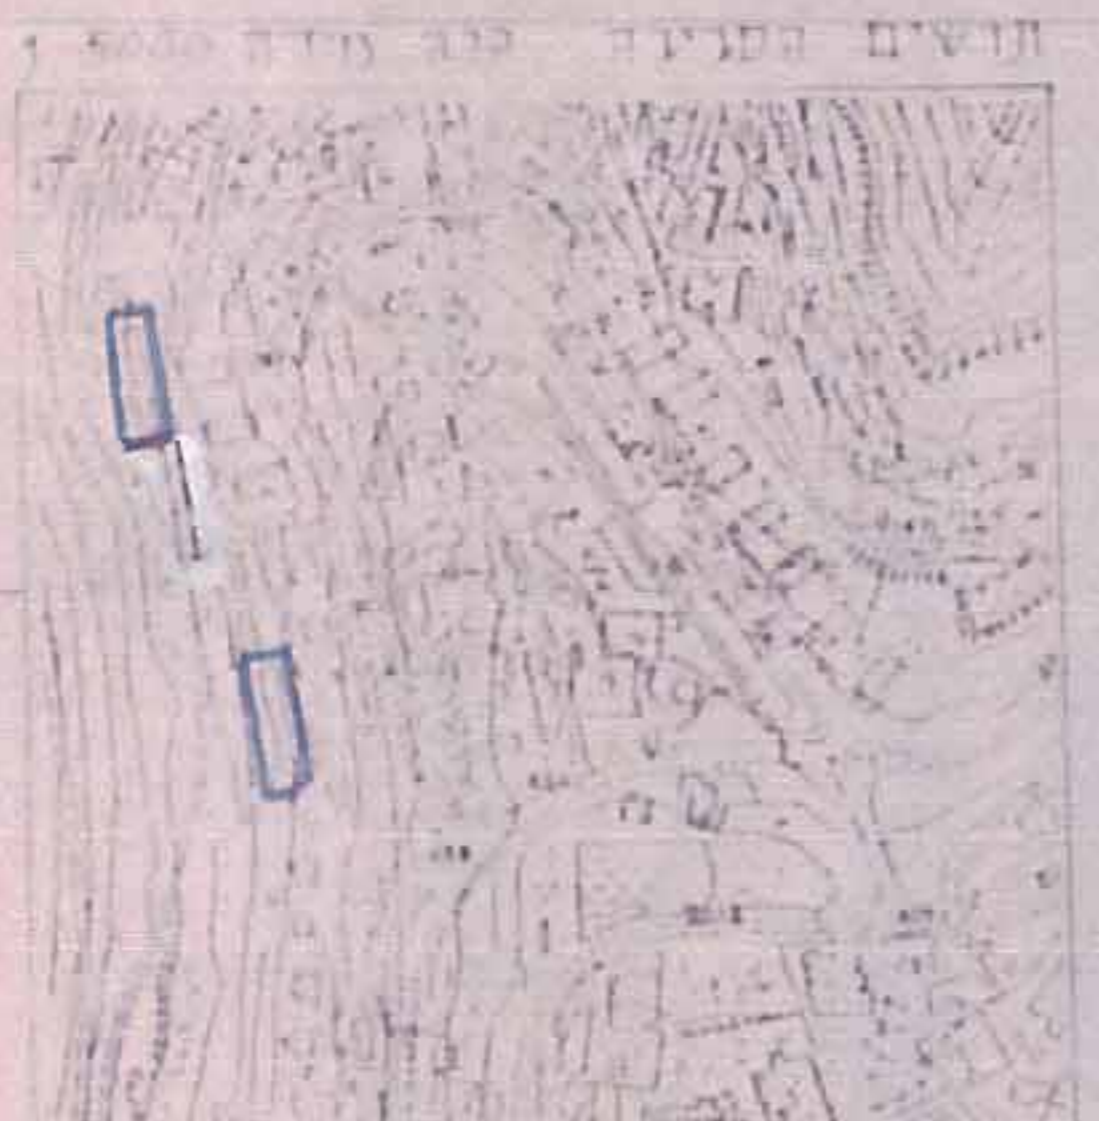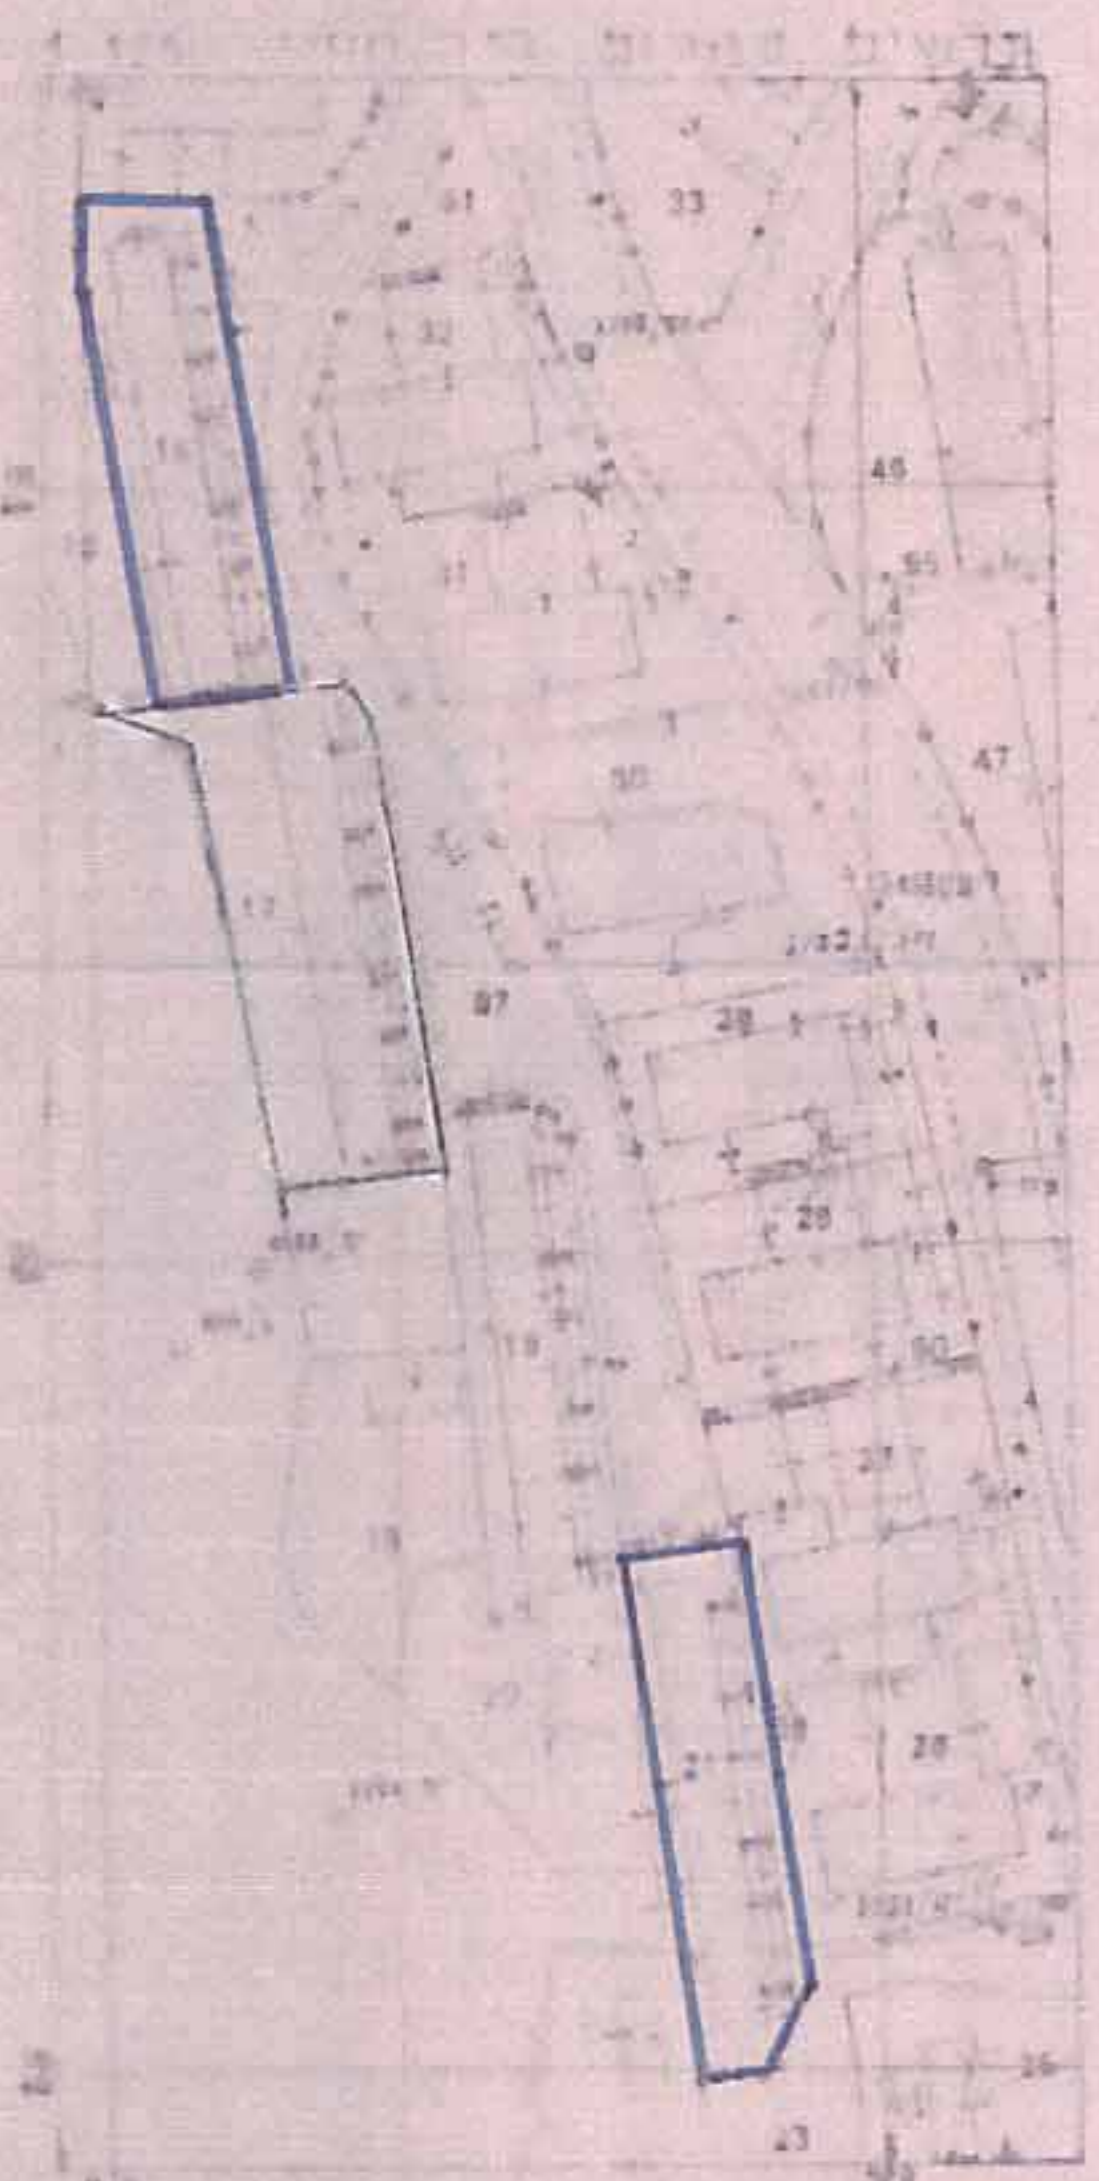

התוכנית נכנסה לתוקף
 תאריך: 10.10.00
 מס' תכנית: 4849/2/94