

מחוז ירושלים

מרחב תכנון מקומי ירושלים

תכנית מס' 5360

שינוי מס' 1/96 לתכנית מס' 3944
 שינוי מס' 1/96 לתכנית מס' 2317
 (שינוי תכנית מתאר מקומית)

תשריט

ק.מ. 1:250



חתימת בעל הקרקע ומגיש התכנית
עיסא עזאת עליאן


ת.ד. 2-0039619
 בית צפפא "טבליא"
 טל. 6769796 ירושלים

חתימת המתכנן
דוריתה גורן-אדריכלית

רשון מס' 25192
 רחוב אגריס 8 - ת.ד. 2193
 טל. 02-6247347 ירושלים 91021


תאריך: 20.03.01

מחוז : ירושלים
 נפה : ירושלים
 מקום : בית צפפא 'טבליא'
 גוש : 4 חלקה: 143
 הוכ עבור: עיסא עזאת עליאן
 השטח : 1168 מ"ר

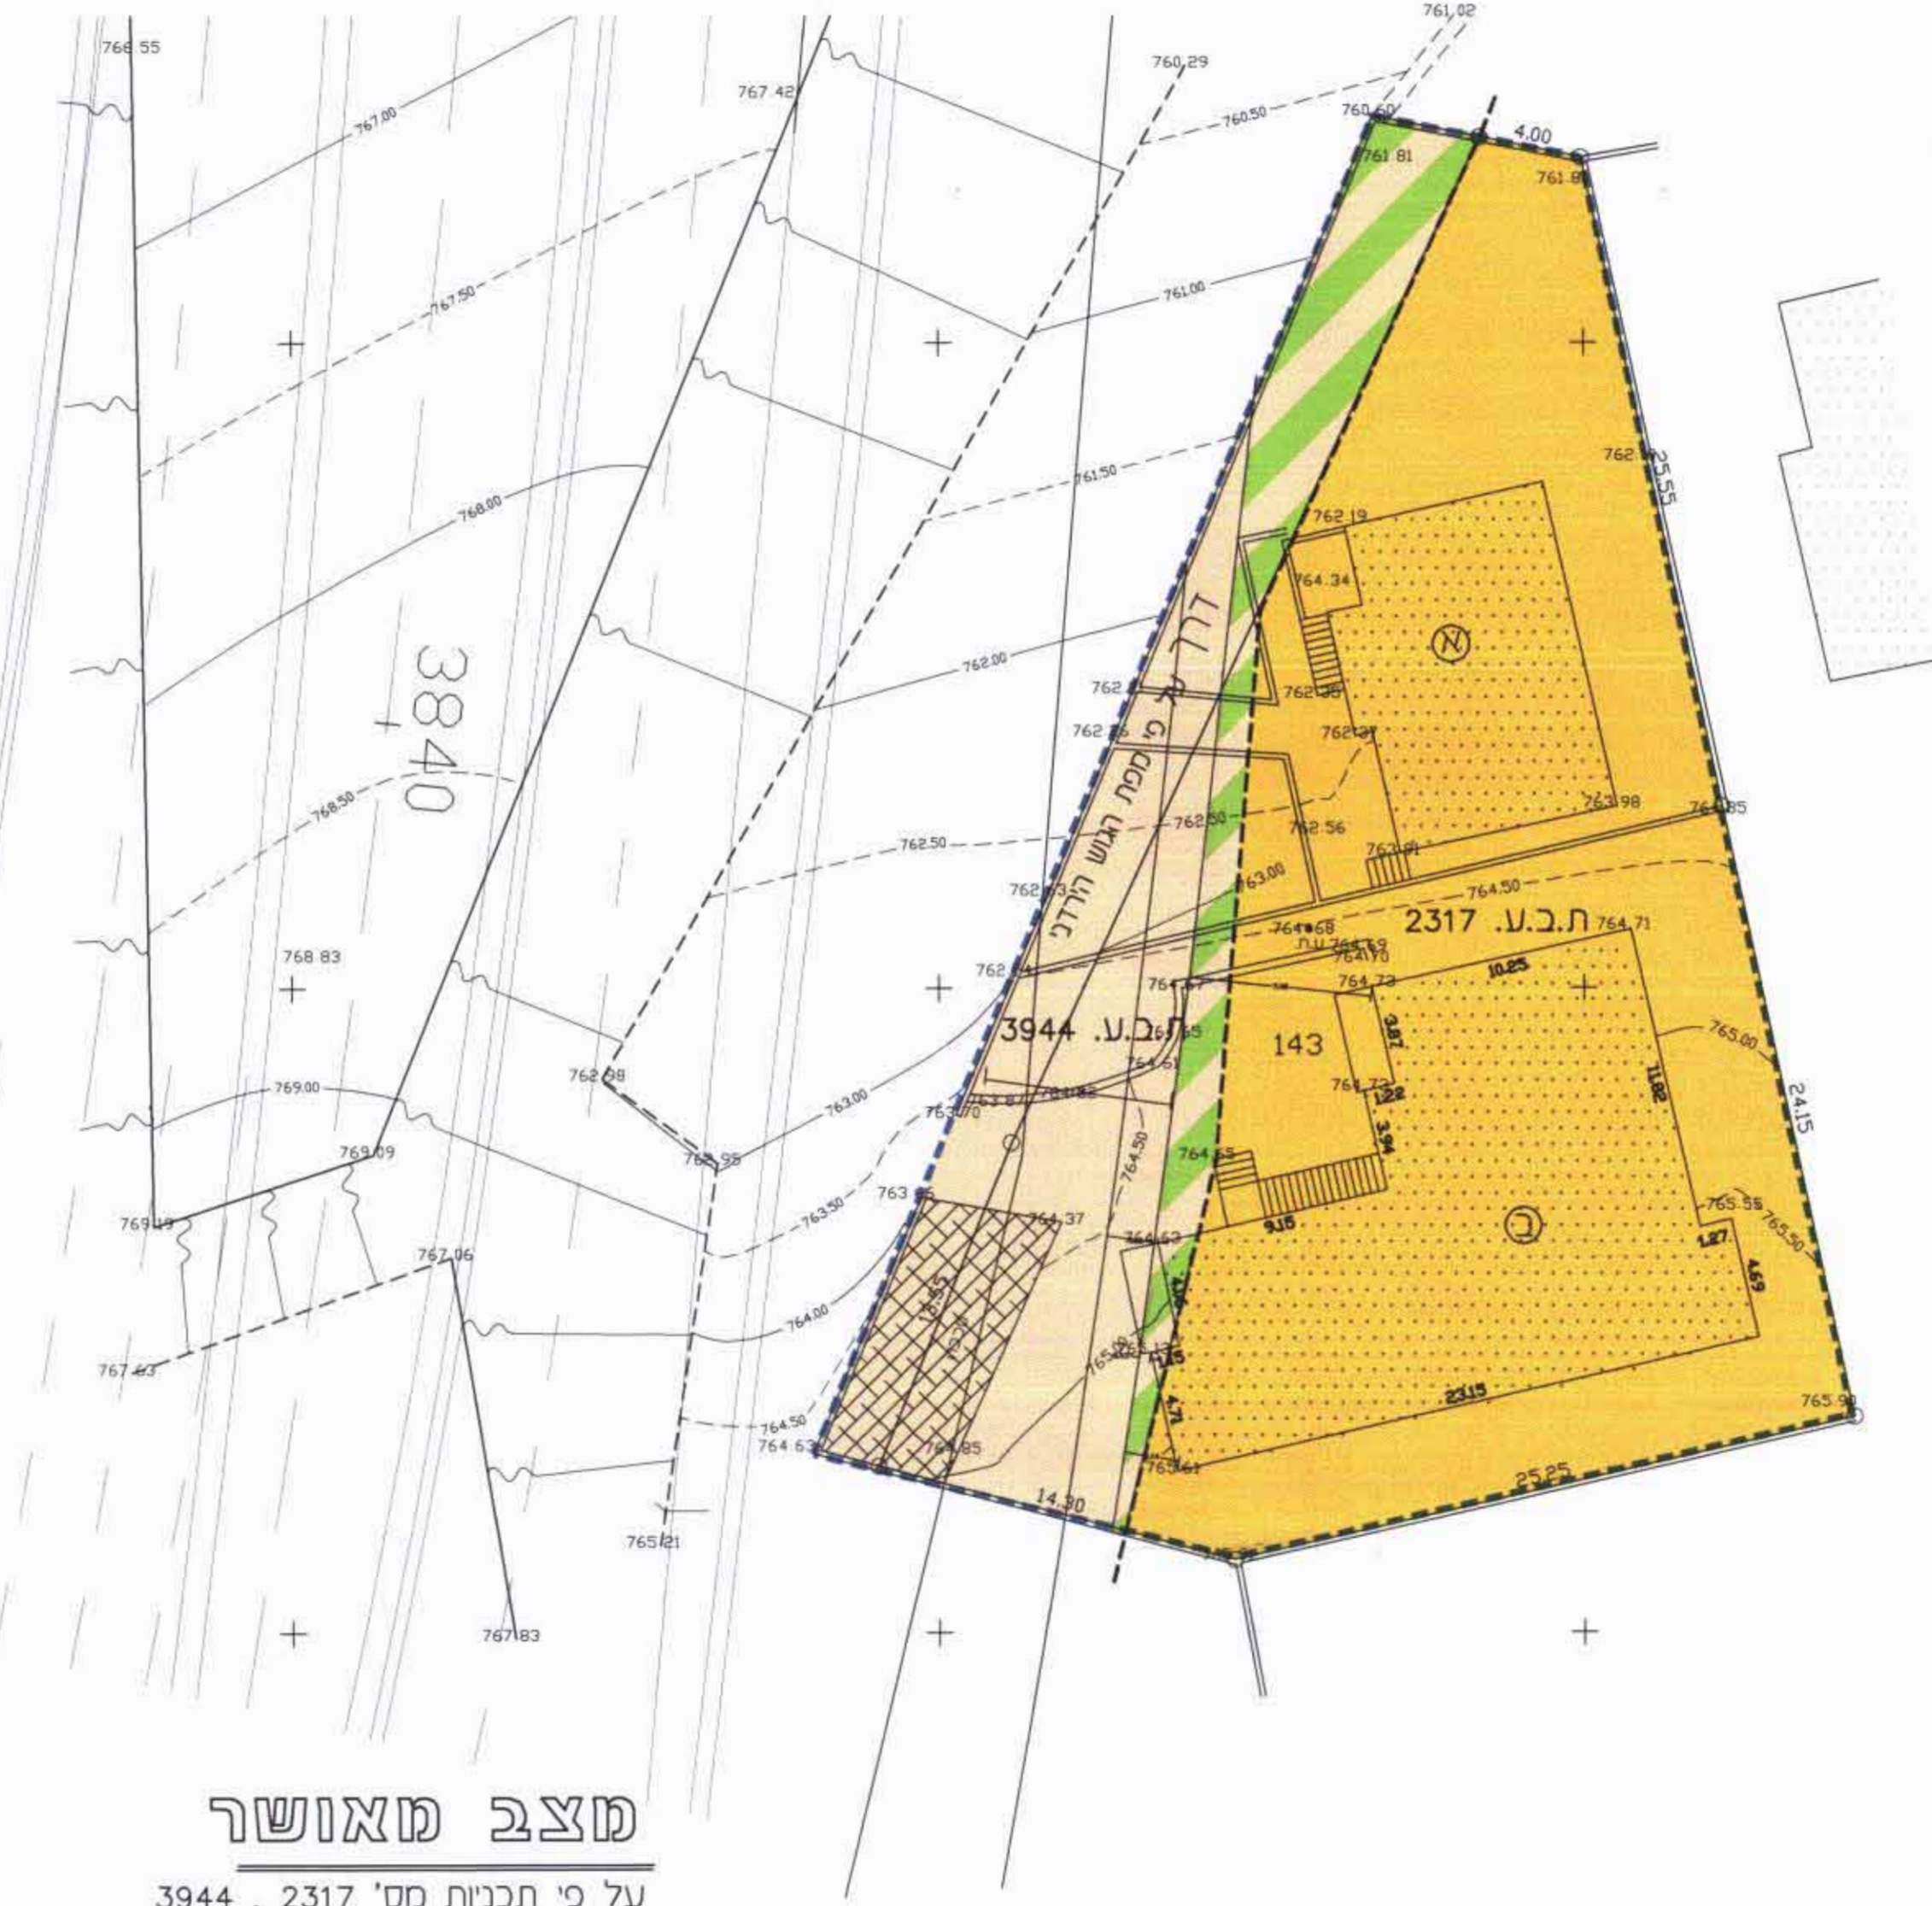

מקרא - מצב מאושר

- גבול תכנית
- גבול ת.ב.ע. מאושרת
- מספר תכנית מאושרת
- דרך קיימת מאושרת
- אזור מגורים 5
- שטח לדרך ו /או עיצוב נוף
- גבול חלקה קיימת
- מספר חלקה קיימת

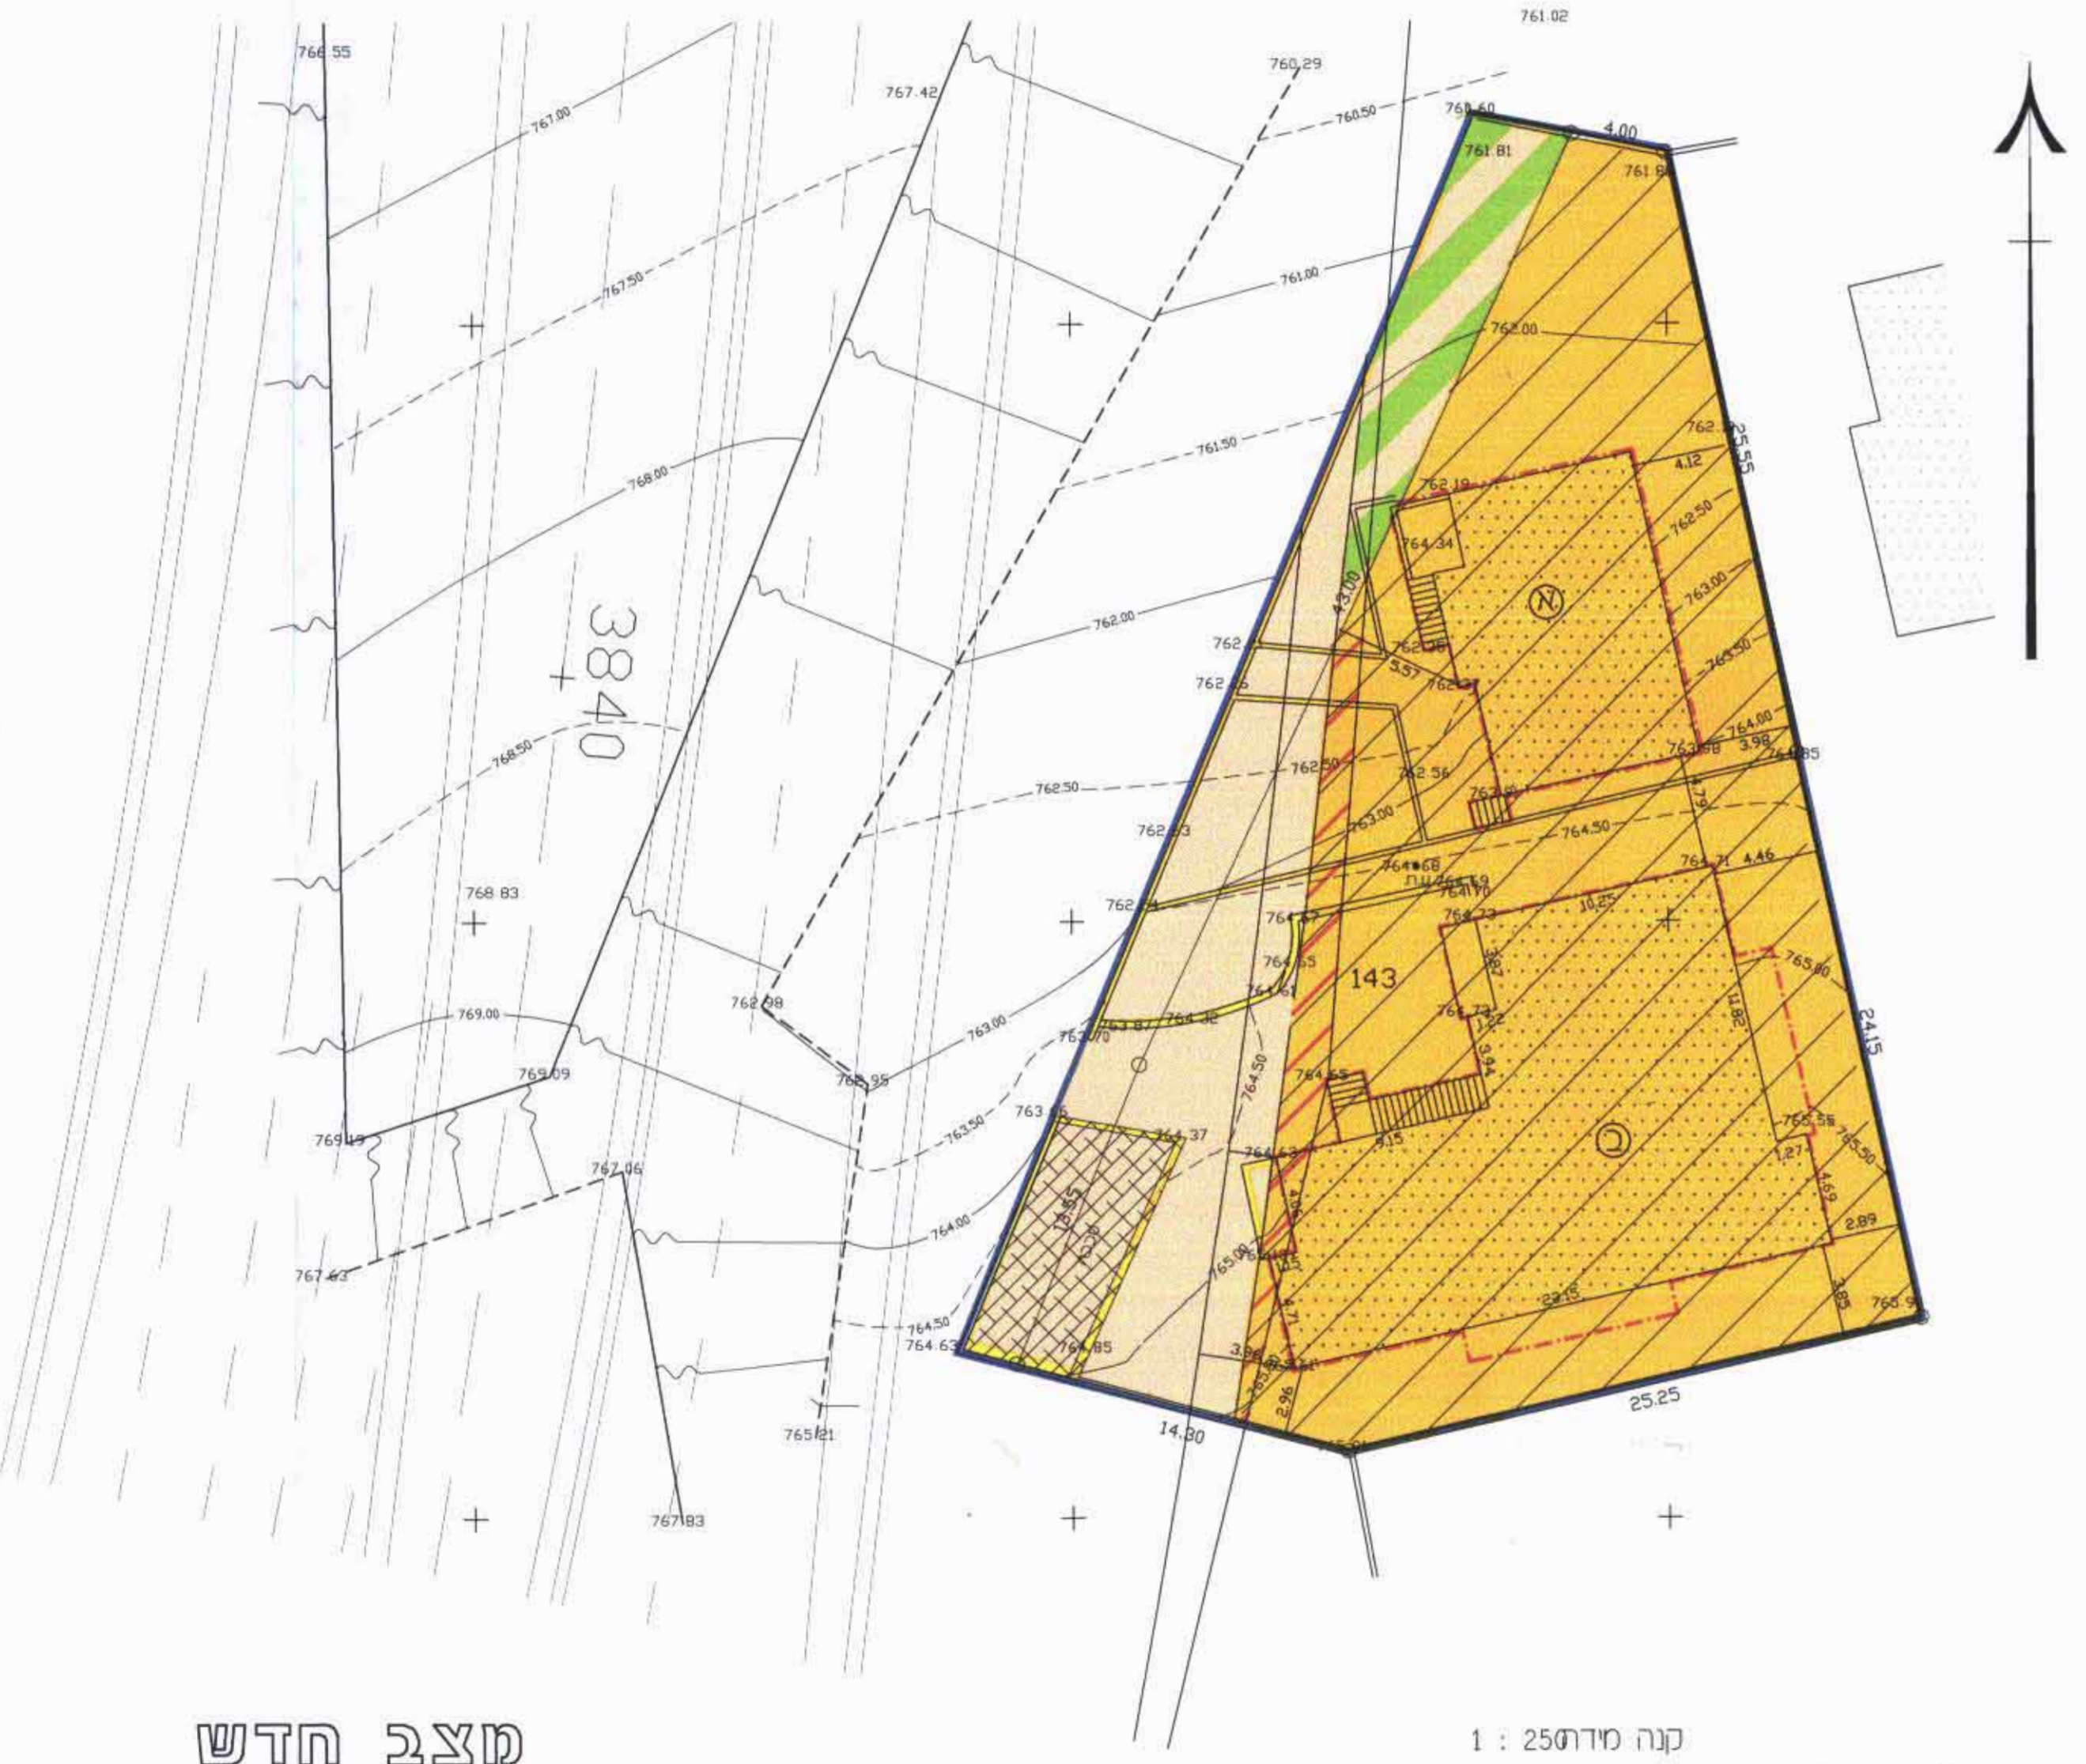

מקרא - מצב חדש

- גבול התכנית
- דרך קיימת או מאושרת
- שטח דרך או עיצוב נוף לביטול
- אזור מגורים 5 מיוחד
- שטח לדרך ו /או עיצוב נוף
- מרפסת וגדר ושככה להריסה
- מספר חלקה קיימת
- קו בנין חדש



מצב חדש

"לא לצרכי רישום"
 הערות:
 1:הכביש סומן לפי תכנית מס' 121-11 דגש הנדסה
 2:הגבולות מבוססים על תכנית מודד מסומן ארדעי אליהו בתאריך 92-9-2
 3:התכנית קשורה לרשת ארצית על נקודות ים-5653 ו ים - 5654
מתמודד מחאמיד
 מודד מוסמך מ.ר. 882
 מ.א. כפס 052/378690
 חתימת מודד מוסמך
 28.3.2001
 תאריך
 משרד אלאימאן להנדסה ומדידות
 צור באהר - ירושלים טלפקס 02-6723758