

מרחב תכנון מקומי ירושלים
תשריט מצורף לתכנית מס' 2561
 שטח מס' 2561 לתכנית המתאר המקומית לירושלים
 ושטח מס' 1/77 לתכנית שיכונים ציבוריים מס'
 1633, 1838 ותכניות מס' 5/09/2, 5/09/4, 5/09/1
 ק.מ. 1:1250


מפת:

שטח למרכזי תחבורה	גבול ת.ע. מאושרת	גבול תכנית
אזור מלונאות ונופש	דרך קיימת או מאושרת	גבול ת.ע. מאושרת
שטח ציבורי פתוח	דרך מוצעת או הרחבת דרך	גבול ת.ע. מאושרת
שטח פתוח	דרך לביטול	גבול ת.ע. מאושרת
שטח עתיקות	שביל להולכי רגל	גבול ת.ע. מאושרת
שטח טבע	מספר הדרך	גבול ת.ע. מאושרת
בית קברות	קו בנין	גבול ת.ע. מאושרת
שטח ספורט	רוחב הדרך	גבול ת.ע. מאושרת
שטח שיקום	אזור מגורים מיוחד	גבול ת.ע. מאושרת
חזית חנויות	אזור מגורים 1	גבול ת.ע. מאושרת
שטח מסילת ברזל	אזור מגורים 2	גבול ת.ע. מאושרת
שטח שהתכנית אינה חלה עליו	אזור מגורים 3	גבול ת.ע. מאושרת
אזור הריסה	אזור מגורים 4	גבול ת.ע. מאושרת
בנין קיים	אזור מגורים 5	גבול ת.ע. מאושרת
בנין להריסה	אזור מגורים 6	גבול ת.ע. מאושרת
קו בנין מוצע	אזור מגורים 7	גבול ת.ע. מאושרת
גבול חלקה מאושר	מרכז עסקים	גבול ת.ע. מאושרת
גבול חלקה לביטול	אזור מסחרי	גבול ת.ע. מאושרת
גבול חלקה חוצע	אזור מלאכה ותעשייה זעירה	גבול ת.ע. מאושרת
מספר חלקה קיימת	אזור תעשייה	גבול ת.ע. מאושרת
מספר חלקה מוצע	אזור תעשייה מדיקה	גבול ת.ע. מאושרת
קו בנין שיריבי	מרכז אזורי	גבול ת.ע. מאושרת
קו בנין שחייב	שטח לבנין ציבורי	גבול ת.ע. מאושרת
	שטח למוסד	גבול ת.ע. מאושרת

שטח התכנית 37.6%

הוצאה לפועל תכנית מקומית לירושלים
 ת.ע. 2561
 ת.ע. 1/77
 ת.ע. 1633, 1838
 ת.ע. 5/09/2, 5/09/4, 5/09/1
 ת.ע. 2561
 ת.ע. 1/77
 ת.ע. 1633, 1838
 ת.ע. 5/09/2, 5/09/4, 5/09/1

מחלקת	תאריך	חתימה	מחלקת	תאריך	חתימה
מחלקת תכנון	31.10.1974	צ.א.ל.	מחלקת תכנון	31.10.1974	צ.א.ל.
מחלקת תכנון	31.10.1974	צ.א.ל.	מחלקת תכנון	31.10.1974	צ.א.ל.
מחלקת תכנון	31.10.1974	צ.א.ל.	מחלקת תכנון	31.10.1974	צ.א.ל.

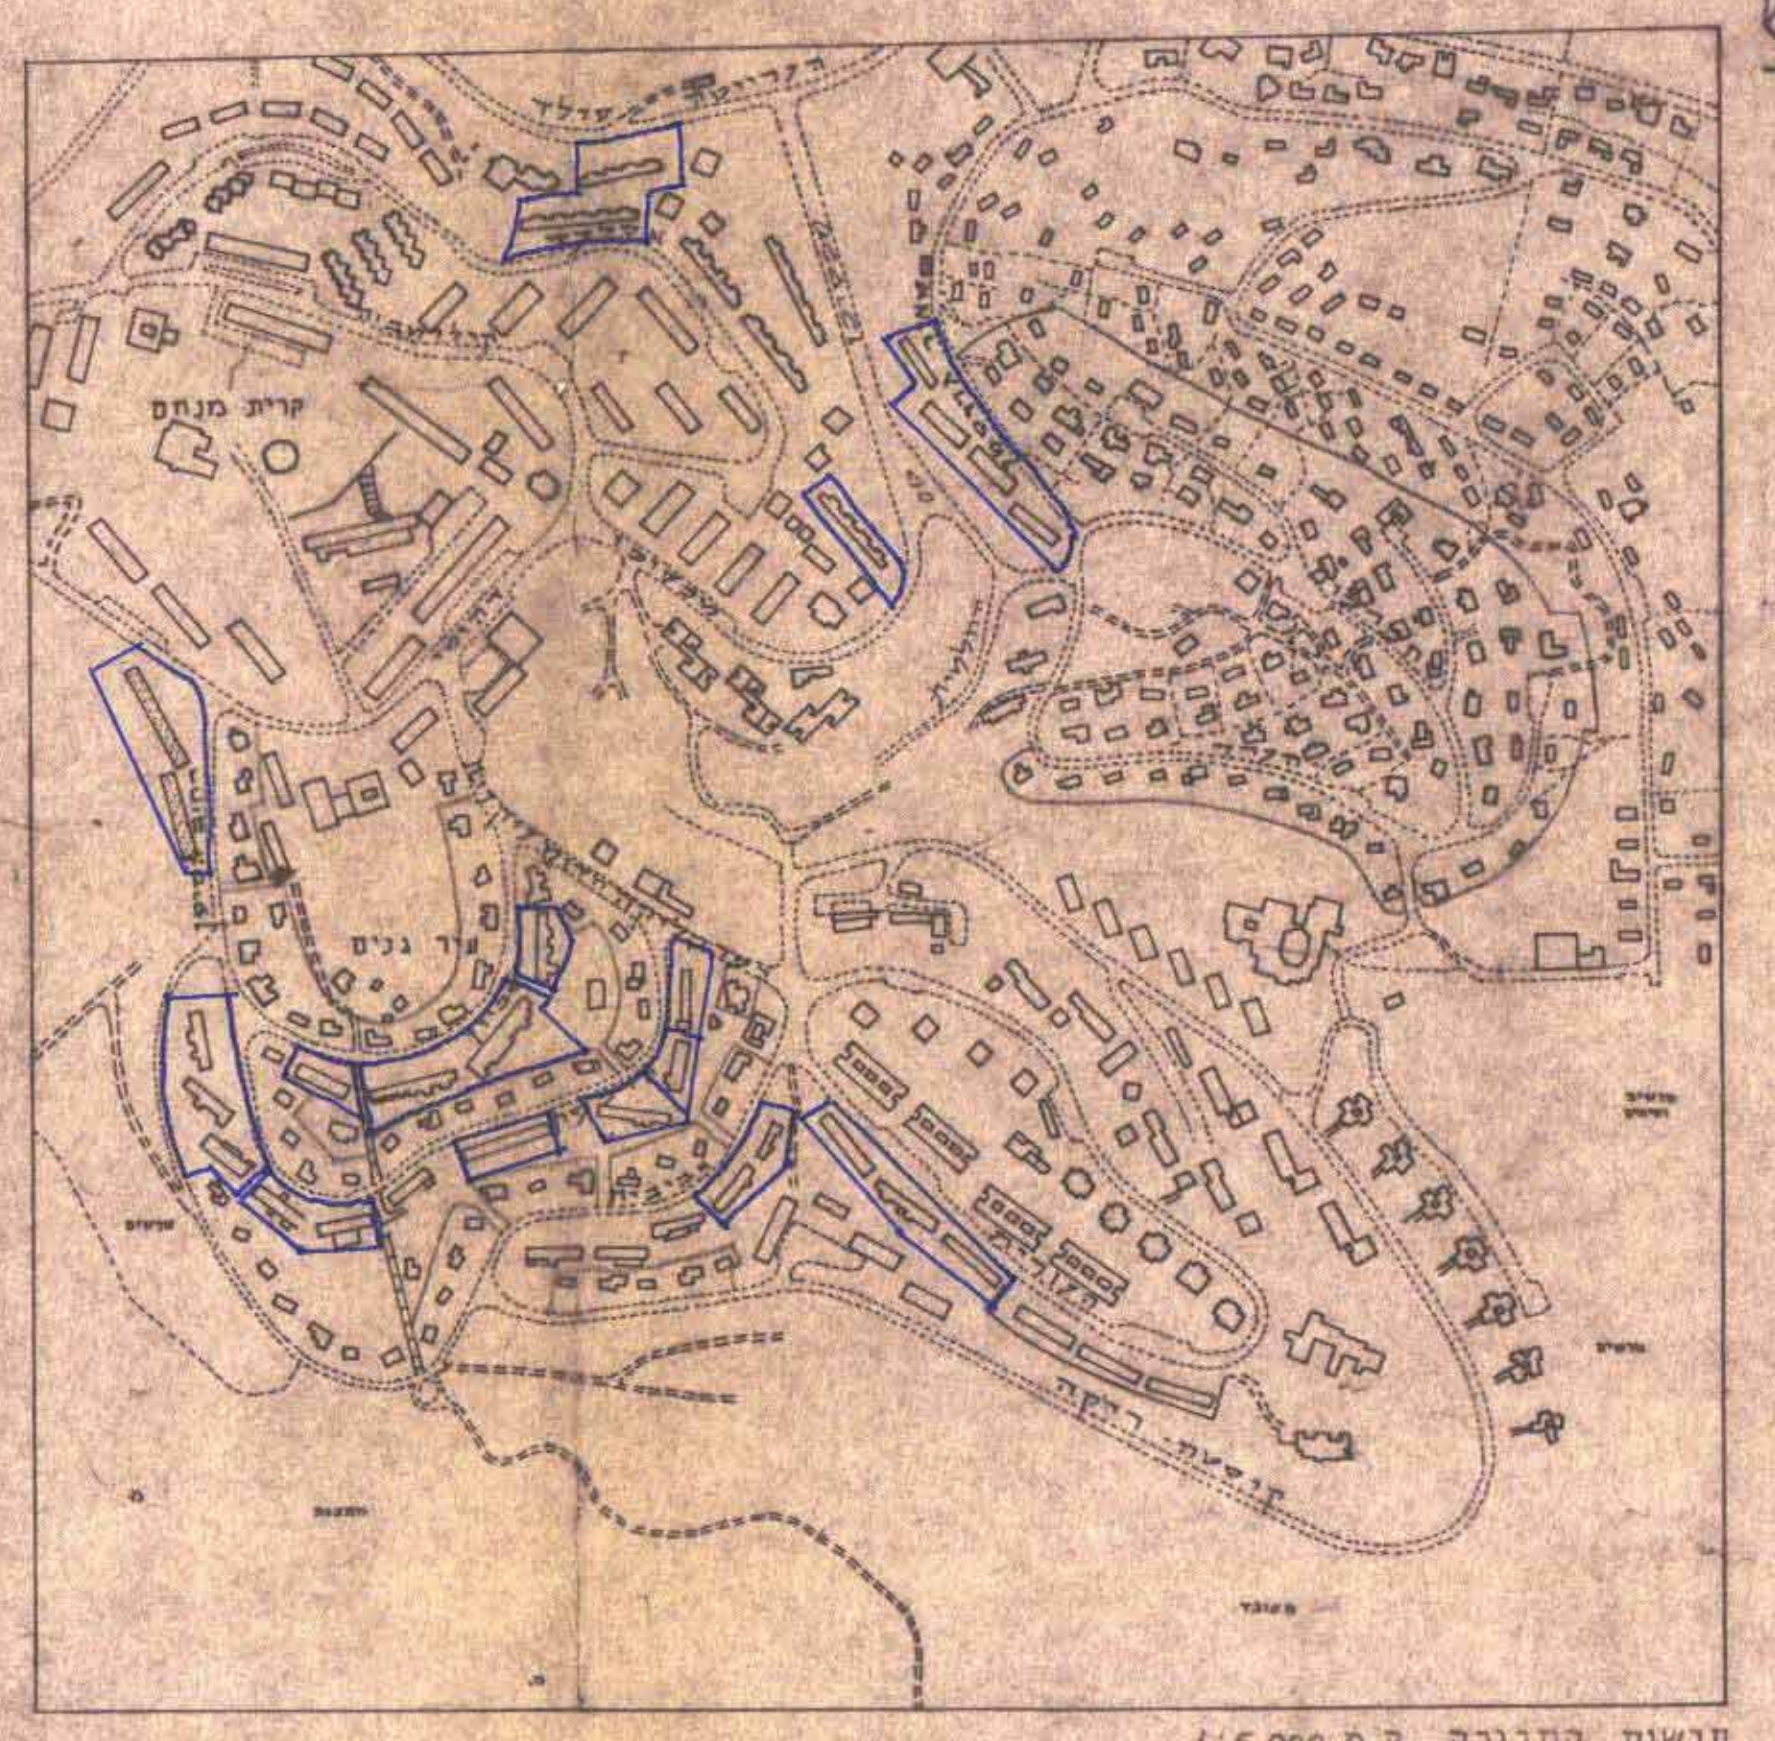

ת.ע. 2561
 ת.ע. 1/77
 ת.ע. 1633, 1838
 ת.ע. 5/09/2, 5/09/4, 5/09/1