

# מרחב תכנון מקומי „טובים“ תכנית מפורטת מס' 691/ד

משרד הסוים  
חוק התכנון והבניה חש"ב-1965  
מס' 1935  
מרחב תכנון מקומי מס' 10  
תכנית מס' 691/ד  
התחלת התכנון: 1970  
התחלת הבניה: 1970  
מס' 149  
מס' 1935  
מס' 149  
מס' 1935

משרד הסוים  
חוק התכנון והבניה חש"ב-1965  
מס' 1935  
מרחב תכנון מקומי מס' 10  
תכנית מס' 691/ד  
התחלת התכנון: 1970  
התחלת הבניה: 1970  
מס' 149  
מס' 1935



תכנית מס' 691/ד  
מרחב תכנון מקומי מס' 10  
מס' 149  
מס' 1935

מחוז : הדרום  
נפה : אשקלון  
מועצה אזורית : באר-טוביה  
מקום : עזריקם

גושים : 774, 778, 458, 2591, 2592, 2593  
2594, 2595, 2596, 2597, 2598, 2599

ק.מ. : 1:10,000

- גבול התוכנית
- אזור לתכנון מחדש
- אזור חקלאי
- אזור מגורים בישוב חקלאי
- אזור מגורים ומשקי עזר
- אזור מגורים בישוב קיבוצי שיתופי
- שטח אחסנה ושדותי מסחר
- אזור תעשייה ובתי מלאכה
- אזור לבניני ציבור
- אזור לבניני משק
- אזור מזבלה או ציבור
- שטח במרכז התבורה
- אזור חלונות ונופש
- אזור ציבורי פנח
- שטח נחל אזורי
- שטח נחל חקומי
- שטח עמיקת
- מתקן מים
- בית עלמין
- שטח מרני פנח
- דרך קניטה או מאושרת
- דרך מוצעת או מתוכננת הדרך
- דרך לביטול
- שטח מסילת ברזל
- מספר הדרך
- קו בעין
- דומה הדרך
- גבול גוש רשום
- גבול חלקה רשומה
- גבול חלקה מוצעת
- שטח לתכנון לעתיד

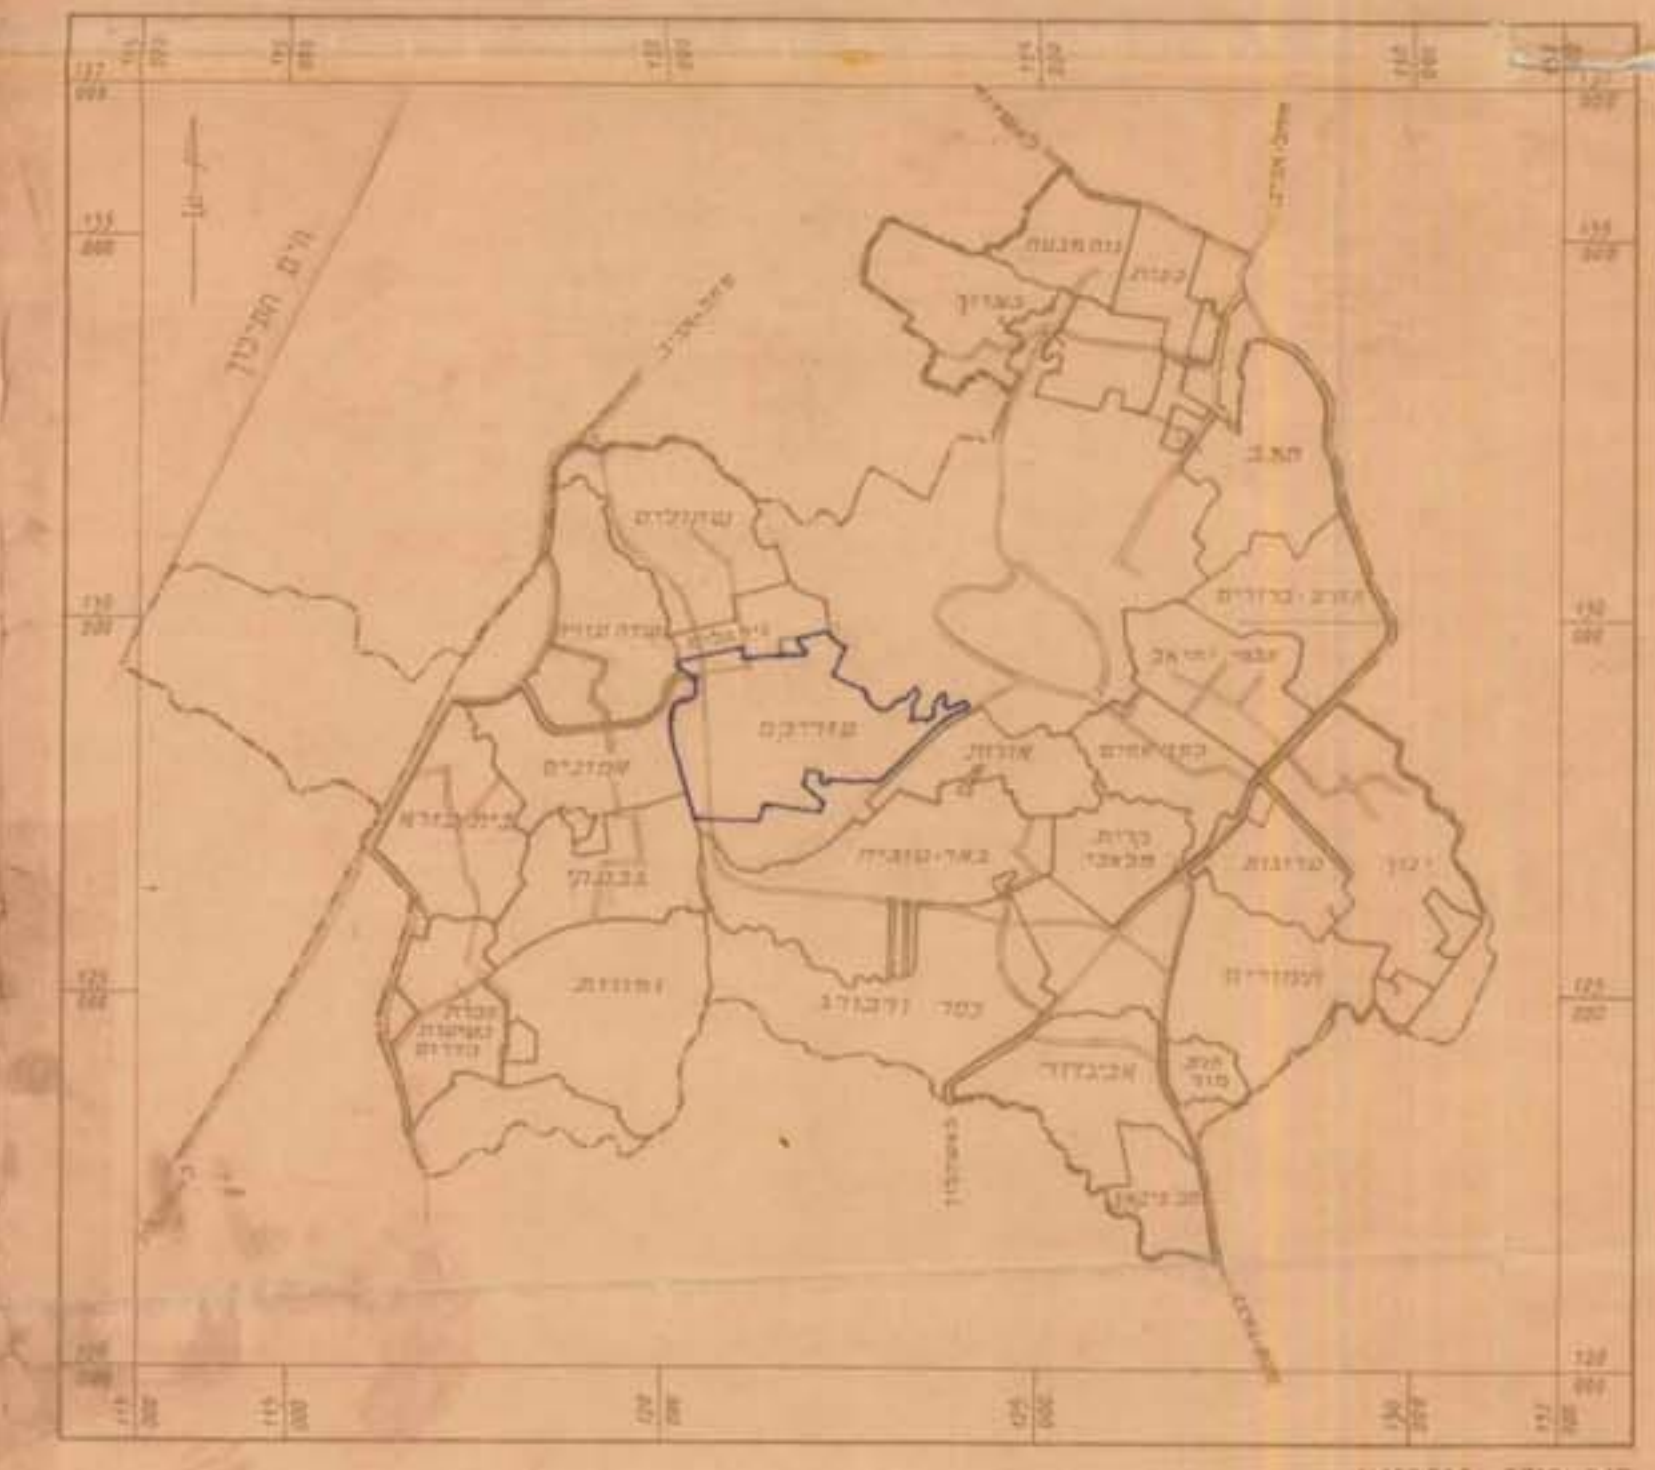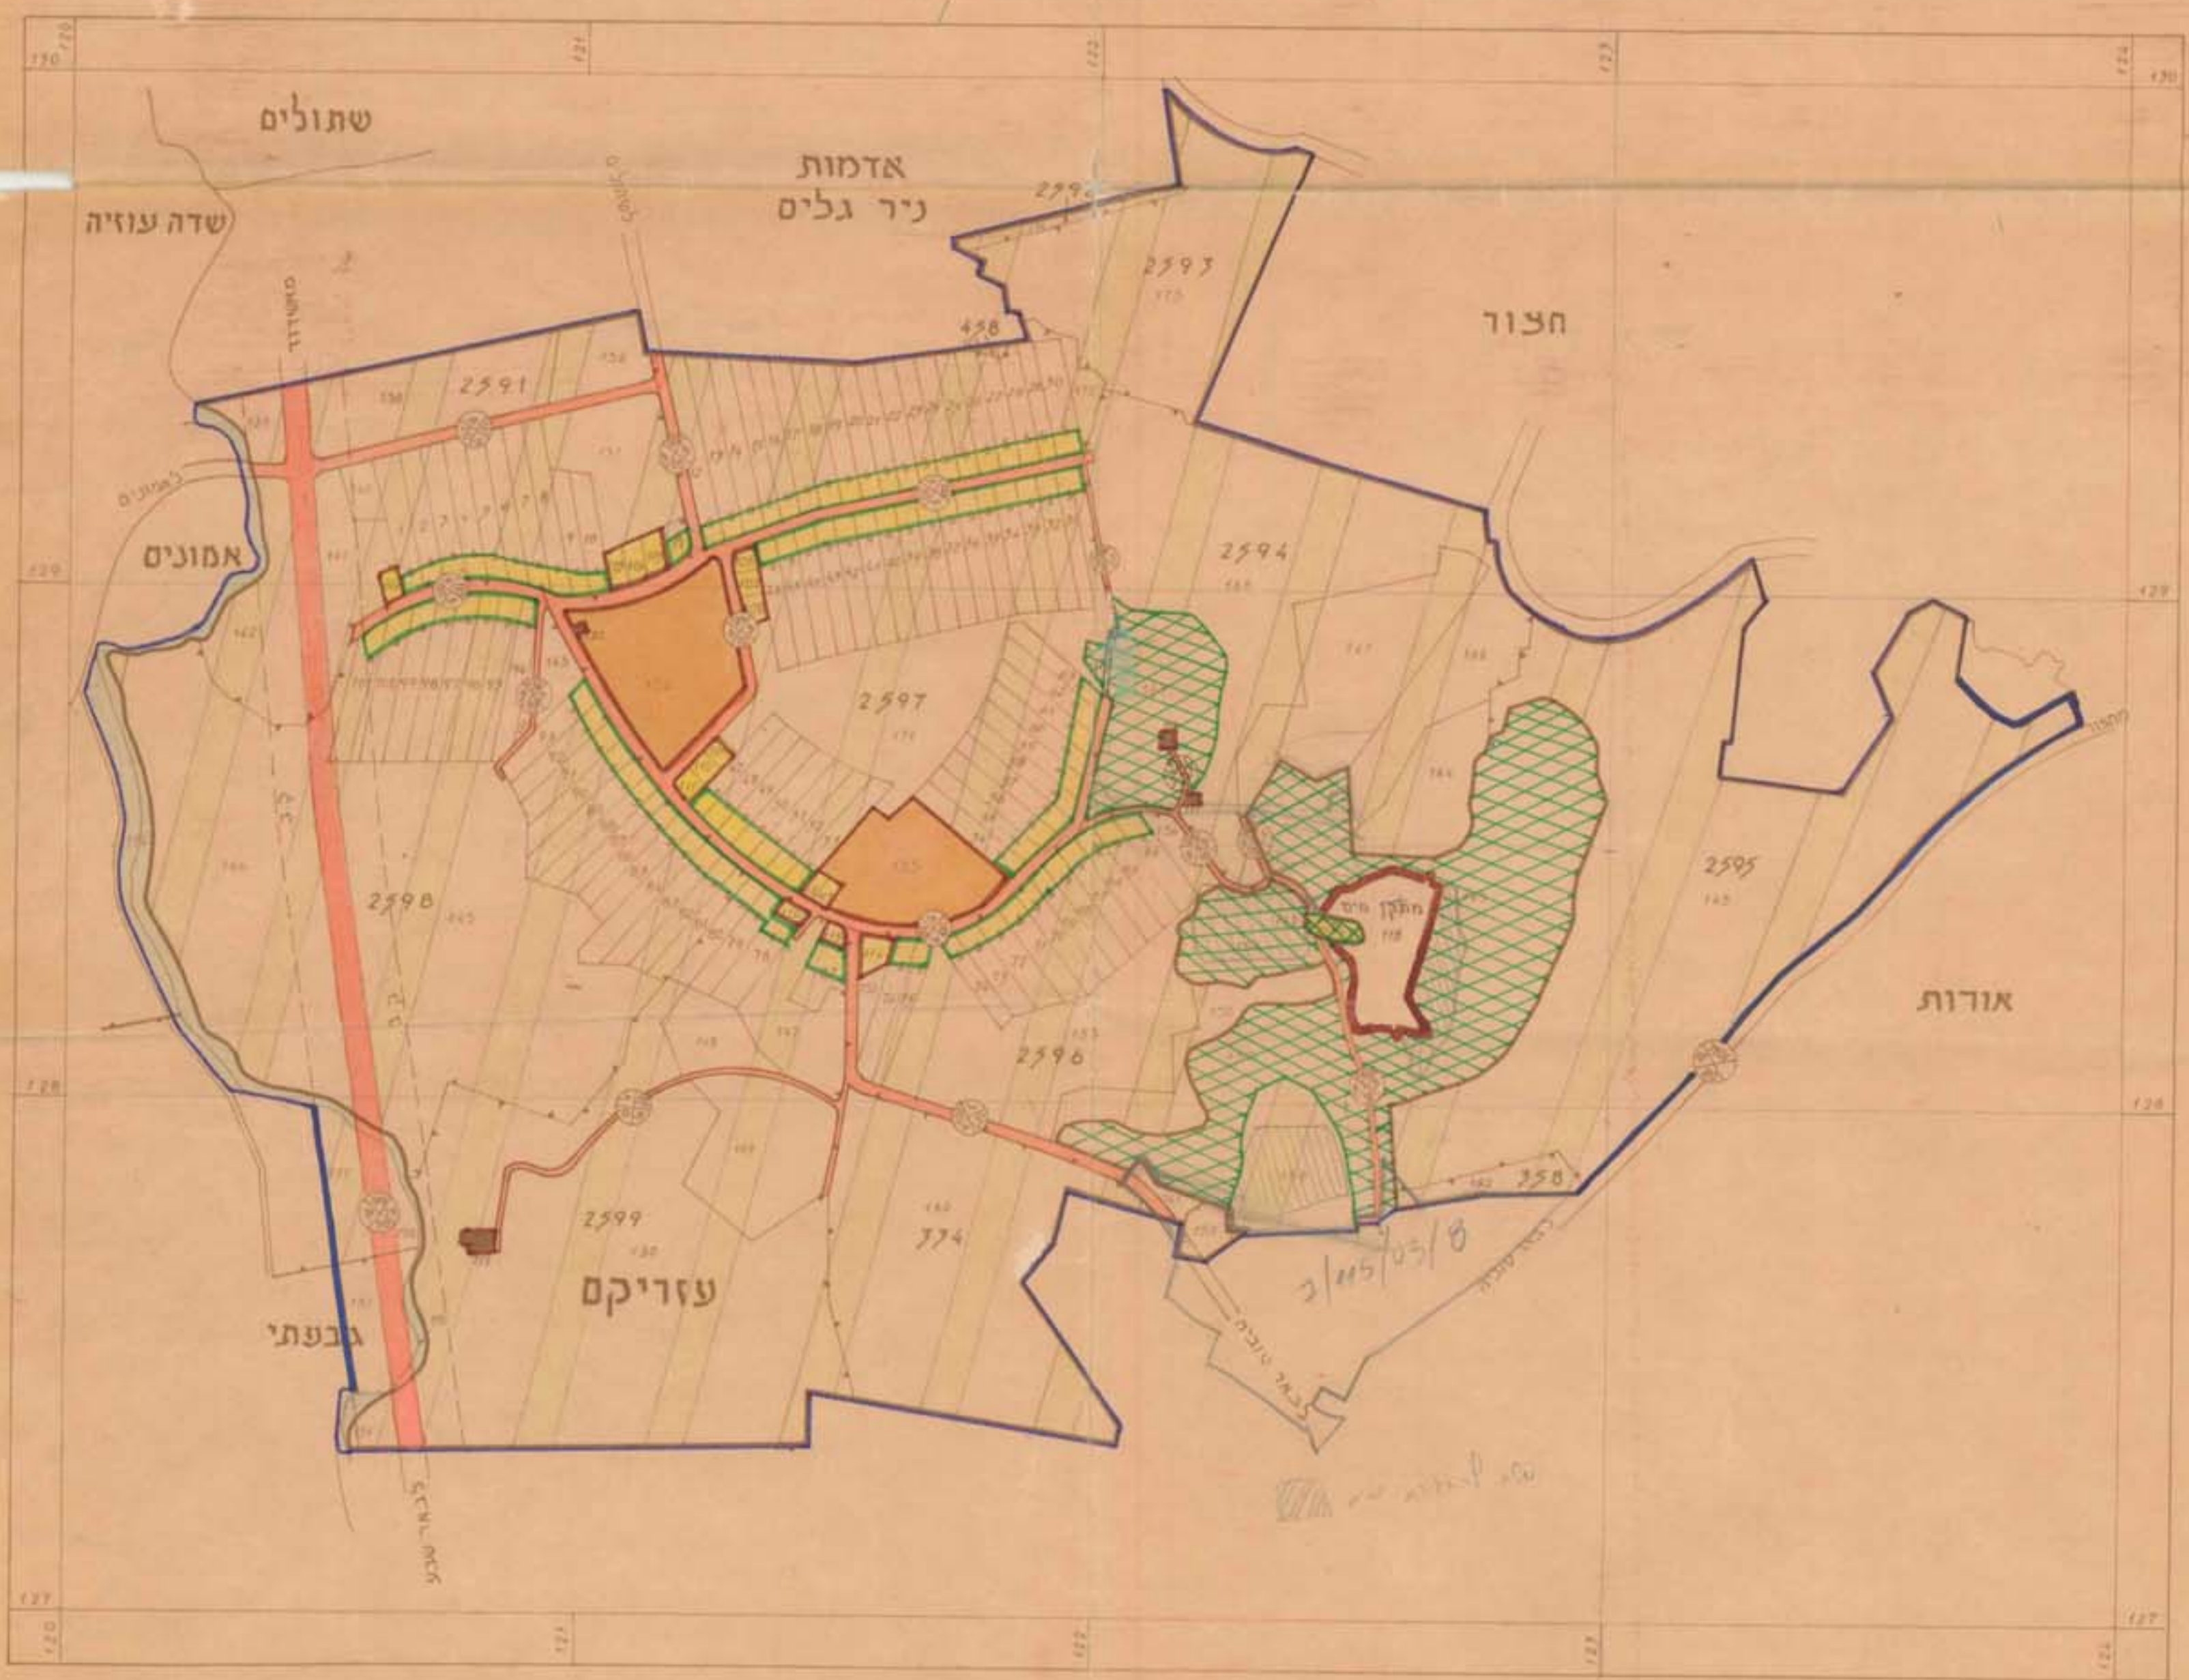

מנהל הקרקע ישראל, מפני ומדינות, מחוז ת"א.  
תאריך: 10.1.70  
תעודת הסקטור לתכנון וביצוע ע"פ חש"ב-1965  
בעל הקרקע  
מגיש התכנית  
מס' 1935  
תכנון בא"מ