
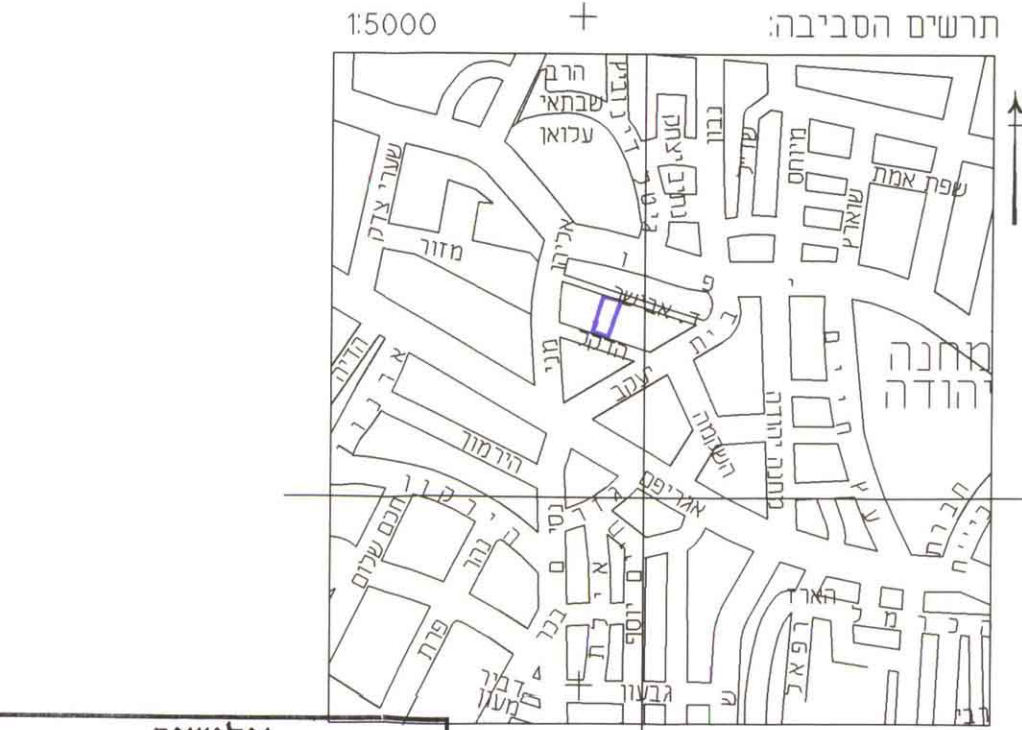


ירושלים - מזחנה יהודה

גוש: 30073 חלקה: 40

השטח: 439 מ"ר

מצב חדש

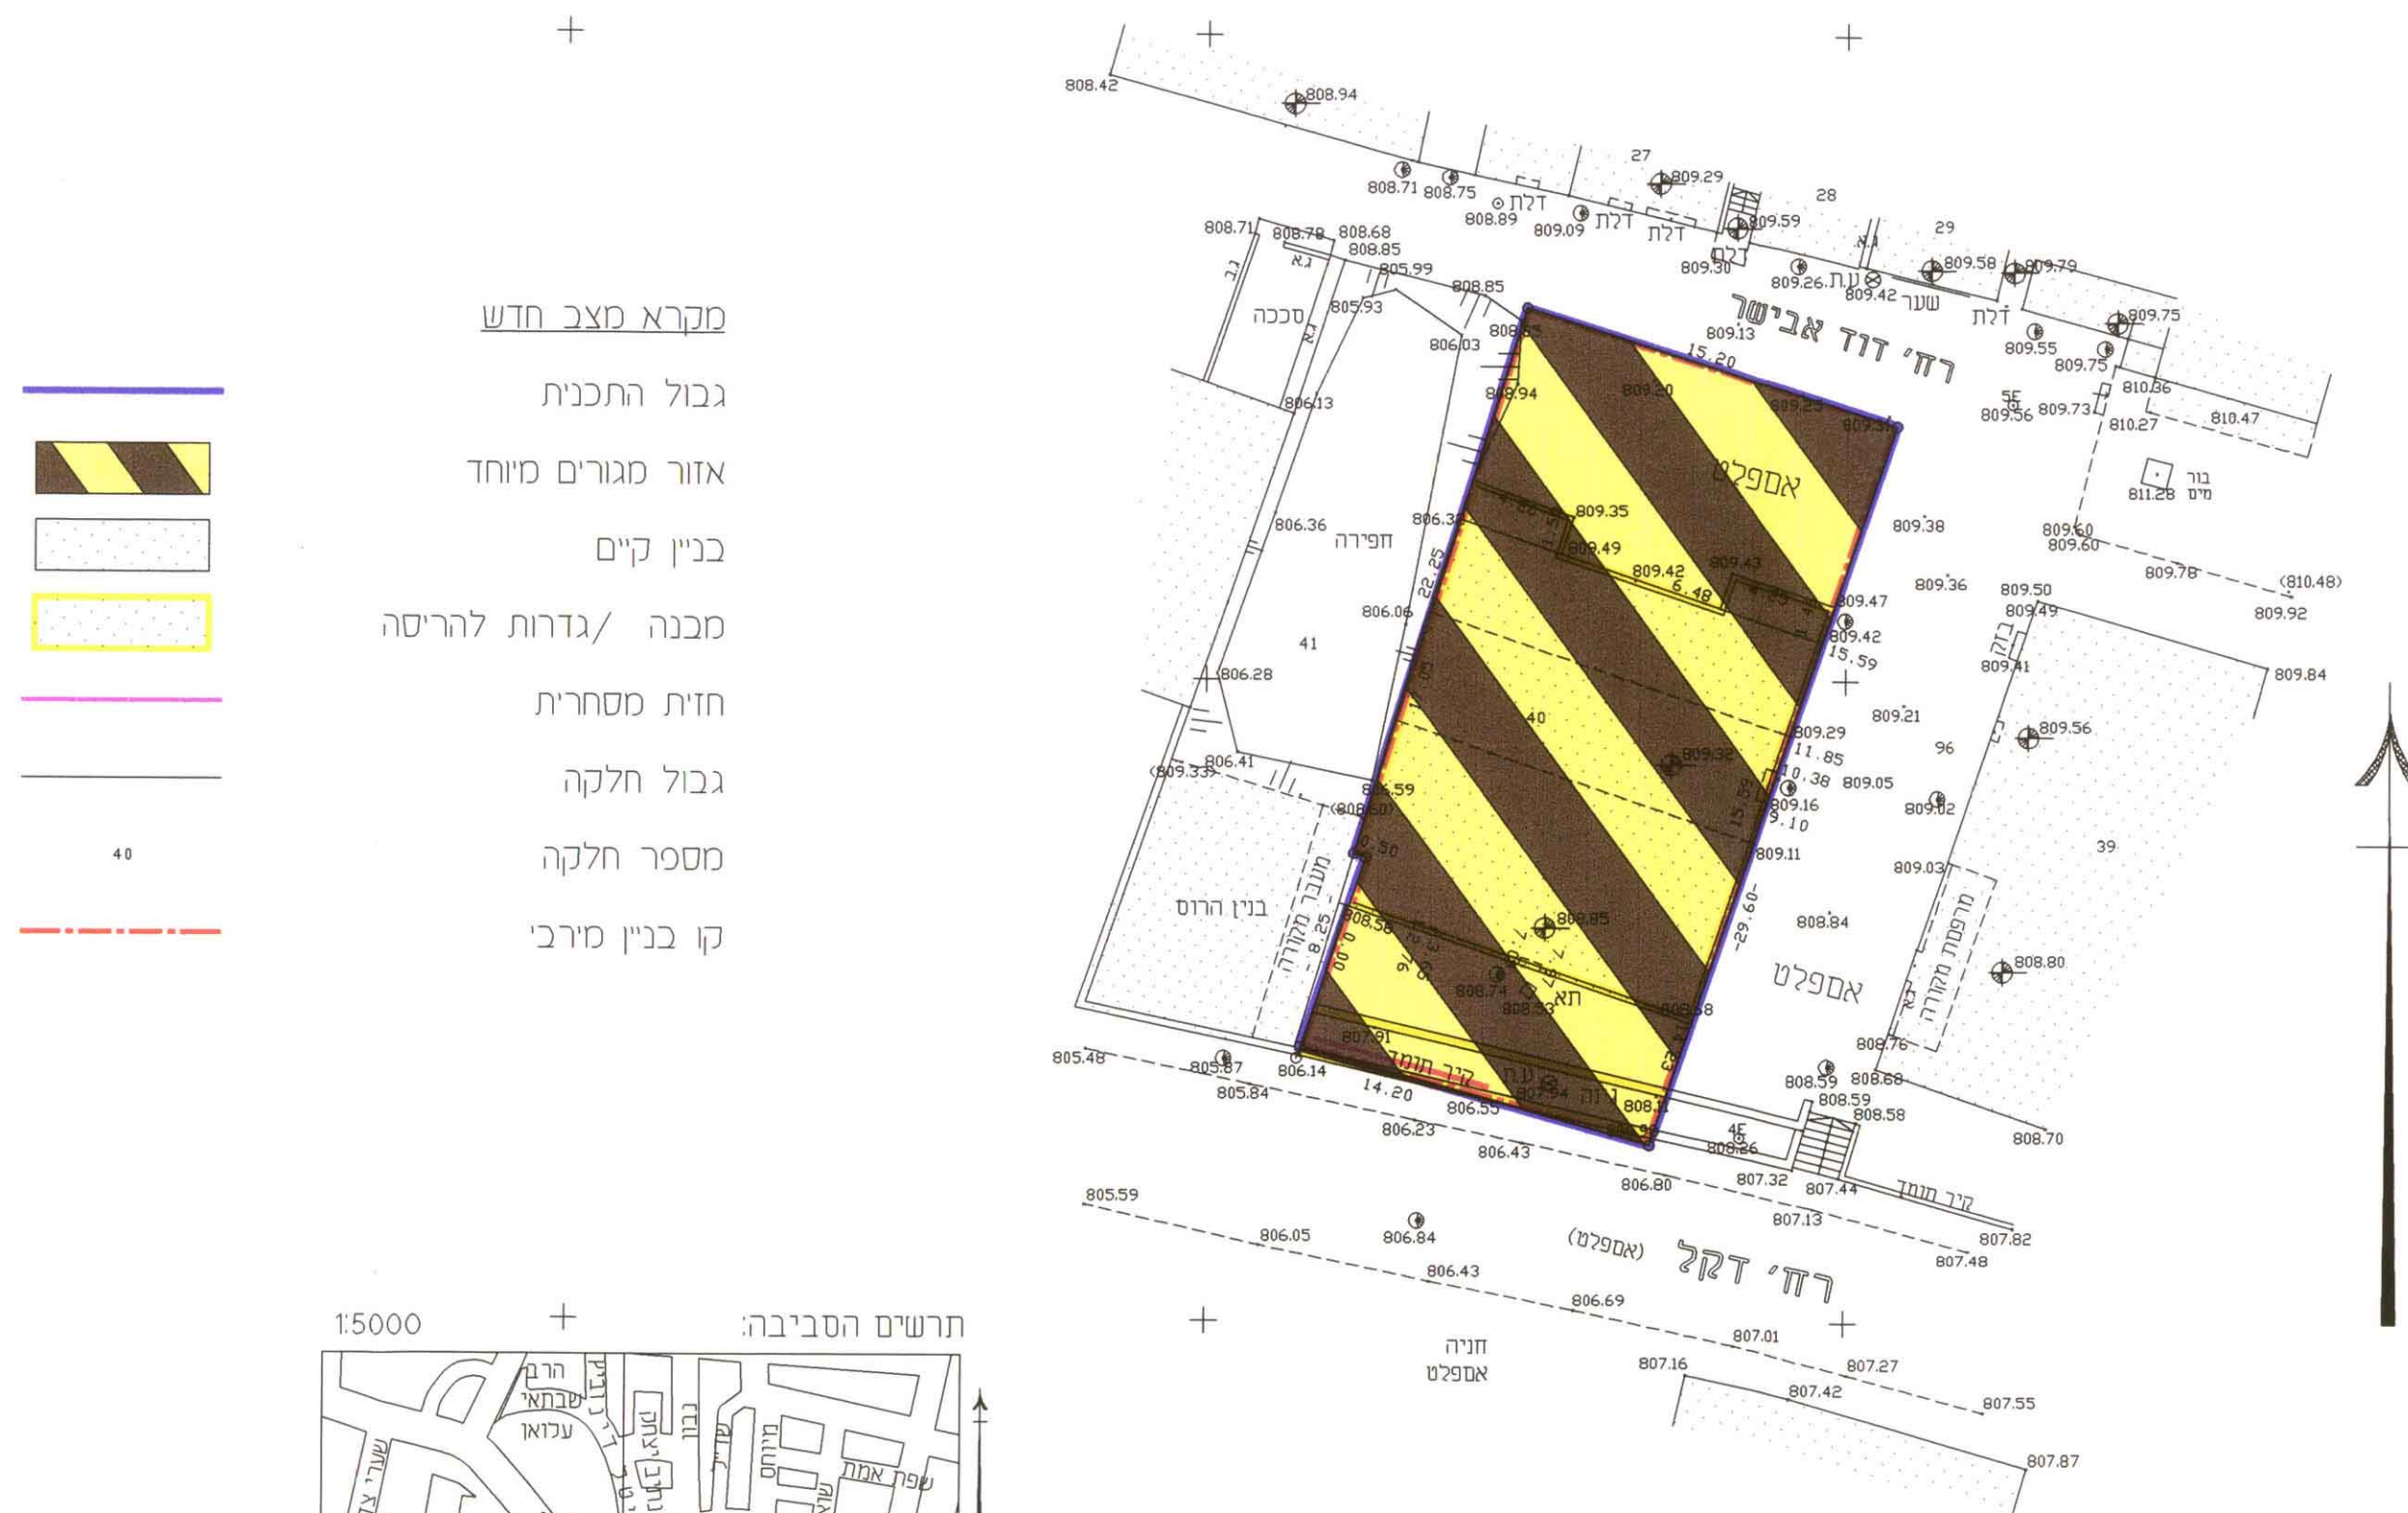



אלישיב
הנדסה אזרחית וגיאוטכנית, מיפוי אוויר
מדודות ושטחות מקרקעין
שם השרטוט: תאריך: 27.11.98
הערות: חתימה: מיכאל אלישיב ג. ר. א.
מועד מוסמך ושטחי מקרקעין

ירושלים 27.11.98
מיכאל אלישיב רשיון מס' 196
מודד-מוסמך ושטחי מקרקעין
ירושלים הרכבים 9
טל: 6793012 פקס' 6797852



מצב מאושר על-פי תכנית המתאר המקומית לירושלים

מקרא מצב מאושר
אזור מסחרי
בנין קיים
גבול חלקה
מספר חלקה
+

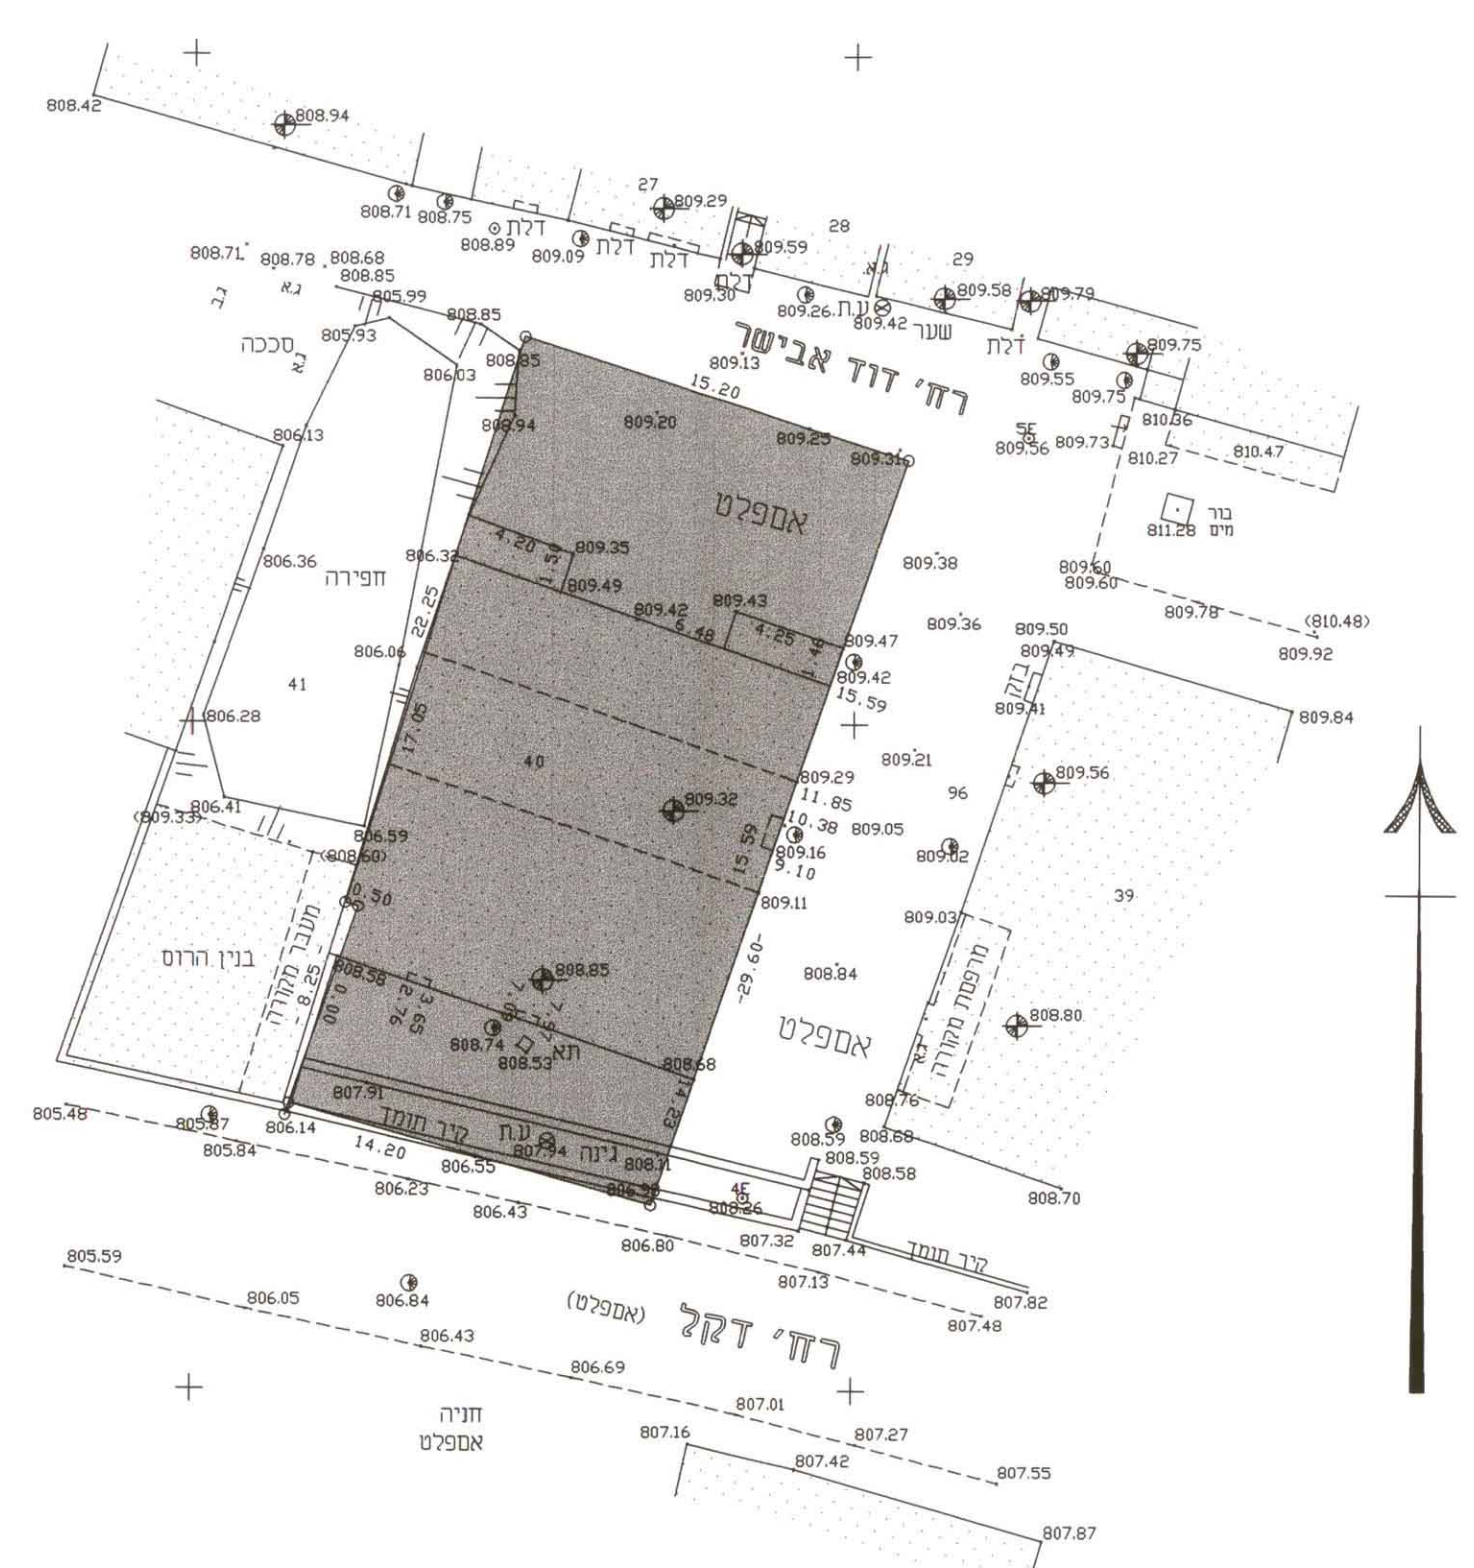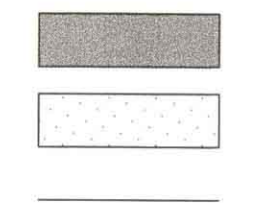

מחוז ירושלים

מרחב תכנון מקומי ירושלים

תכנית מס' 6100

שינוי מס' 5/98 לתכנית המתאר המקומית לירושלים

(שינוי תכנית מתאר מקומית)

תשריט

קנ"מ 1:250

משרד המגורים מחוז ירושלים
הפקדת תכנית מס' 6100
הועדה המחוזית לתכנון ואו"מ
בשייבה מס' 3618
ב.א.ה. ב.א.ה.
ח.ה.ה.

חתימות

בעלי הקרקע: הקדש בית-יעקב
אמטורפוס - הנהלת ישיבת מאה-שערים נאמני הקדש בית-יעקב
רחוב ישועות יעקב 1, ירושלים. טל: 5322303

8.12.98
תאריך



מגישי התכנית: הנהלת ישיבת מאה-שערים, נאמני הקדש בית-יעקב
רחוב ישועות יעקב 1, ירושלים. טל: 5322303

8.12.98
תאריך



המתכנן: שושי קנון - אדריכלית
רחוב הנרד 25, ירושלים. טל: 02-6410230

6.12.98
תאריך

ק.י.ט.מ.א.
יזחל

שושי קנון - אדריכלית
הנרד 25 ירושלים 96626
טל 02-6410230
פקס 02-6416035