


מחוז ירושלים  
 מרחב תכנון מקומי ירושלים  
 תכנית מס 6350  
 שינוי מס' 5/98 לתכנית 1042  
 (שינוי תכנית מתאר מקומית)

תנוד'ט  
 ק.מ. 1:250

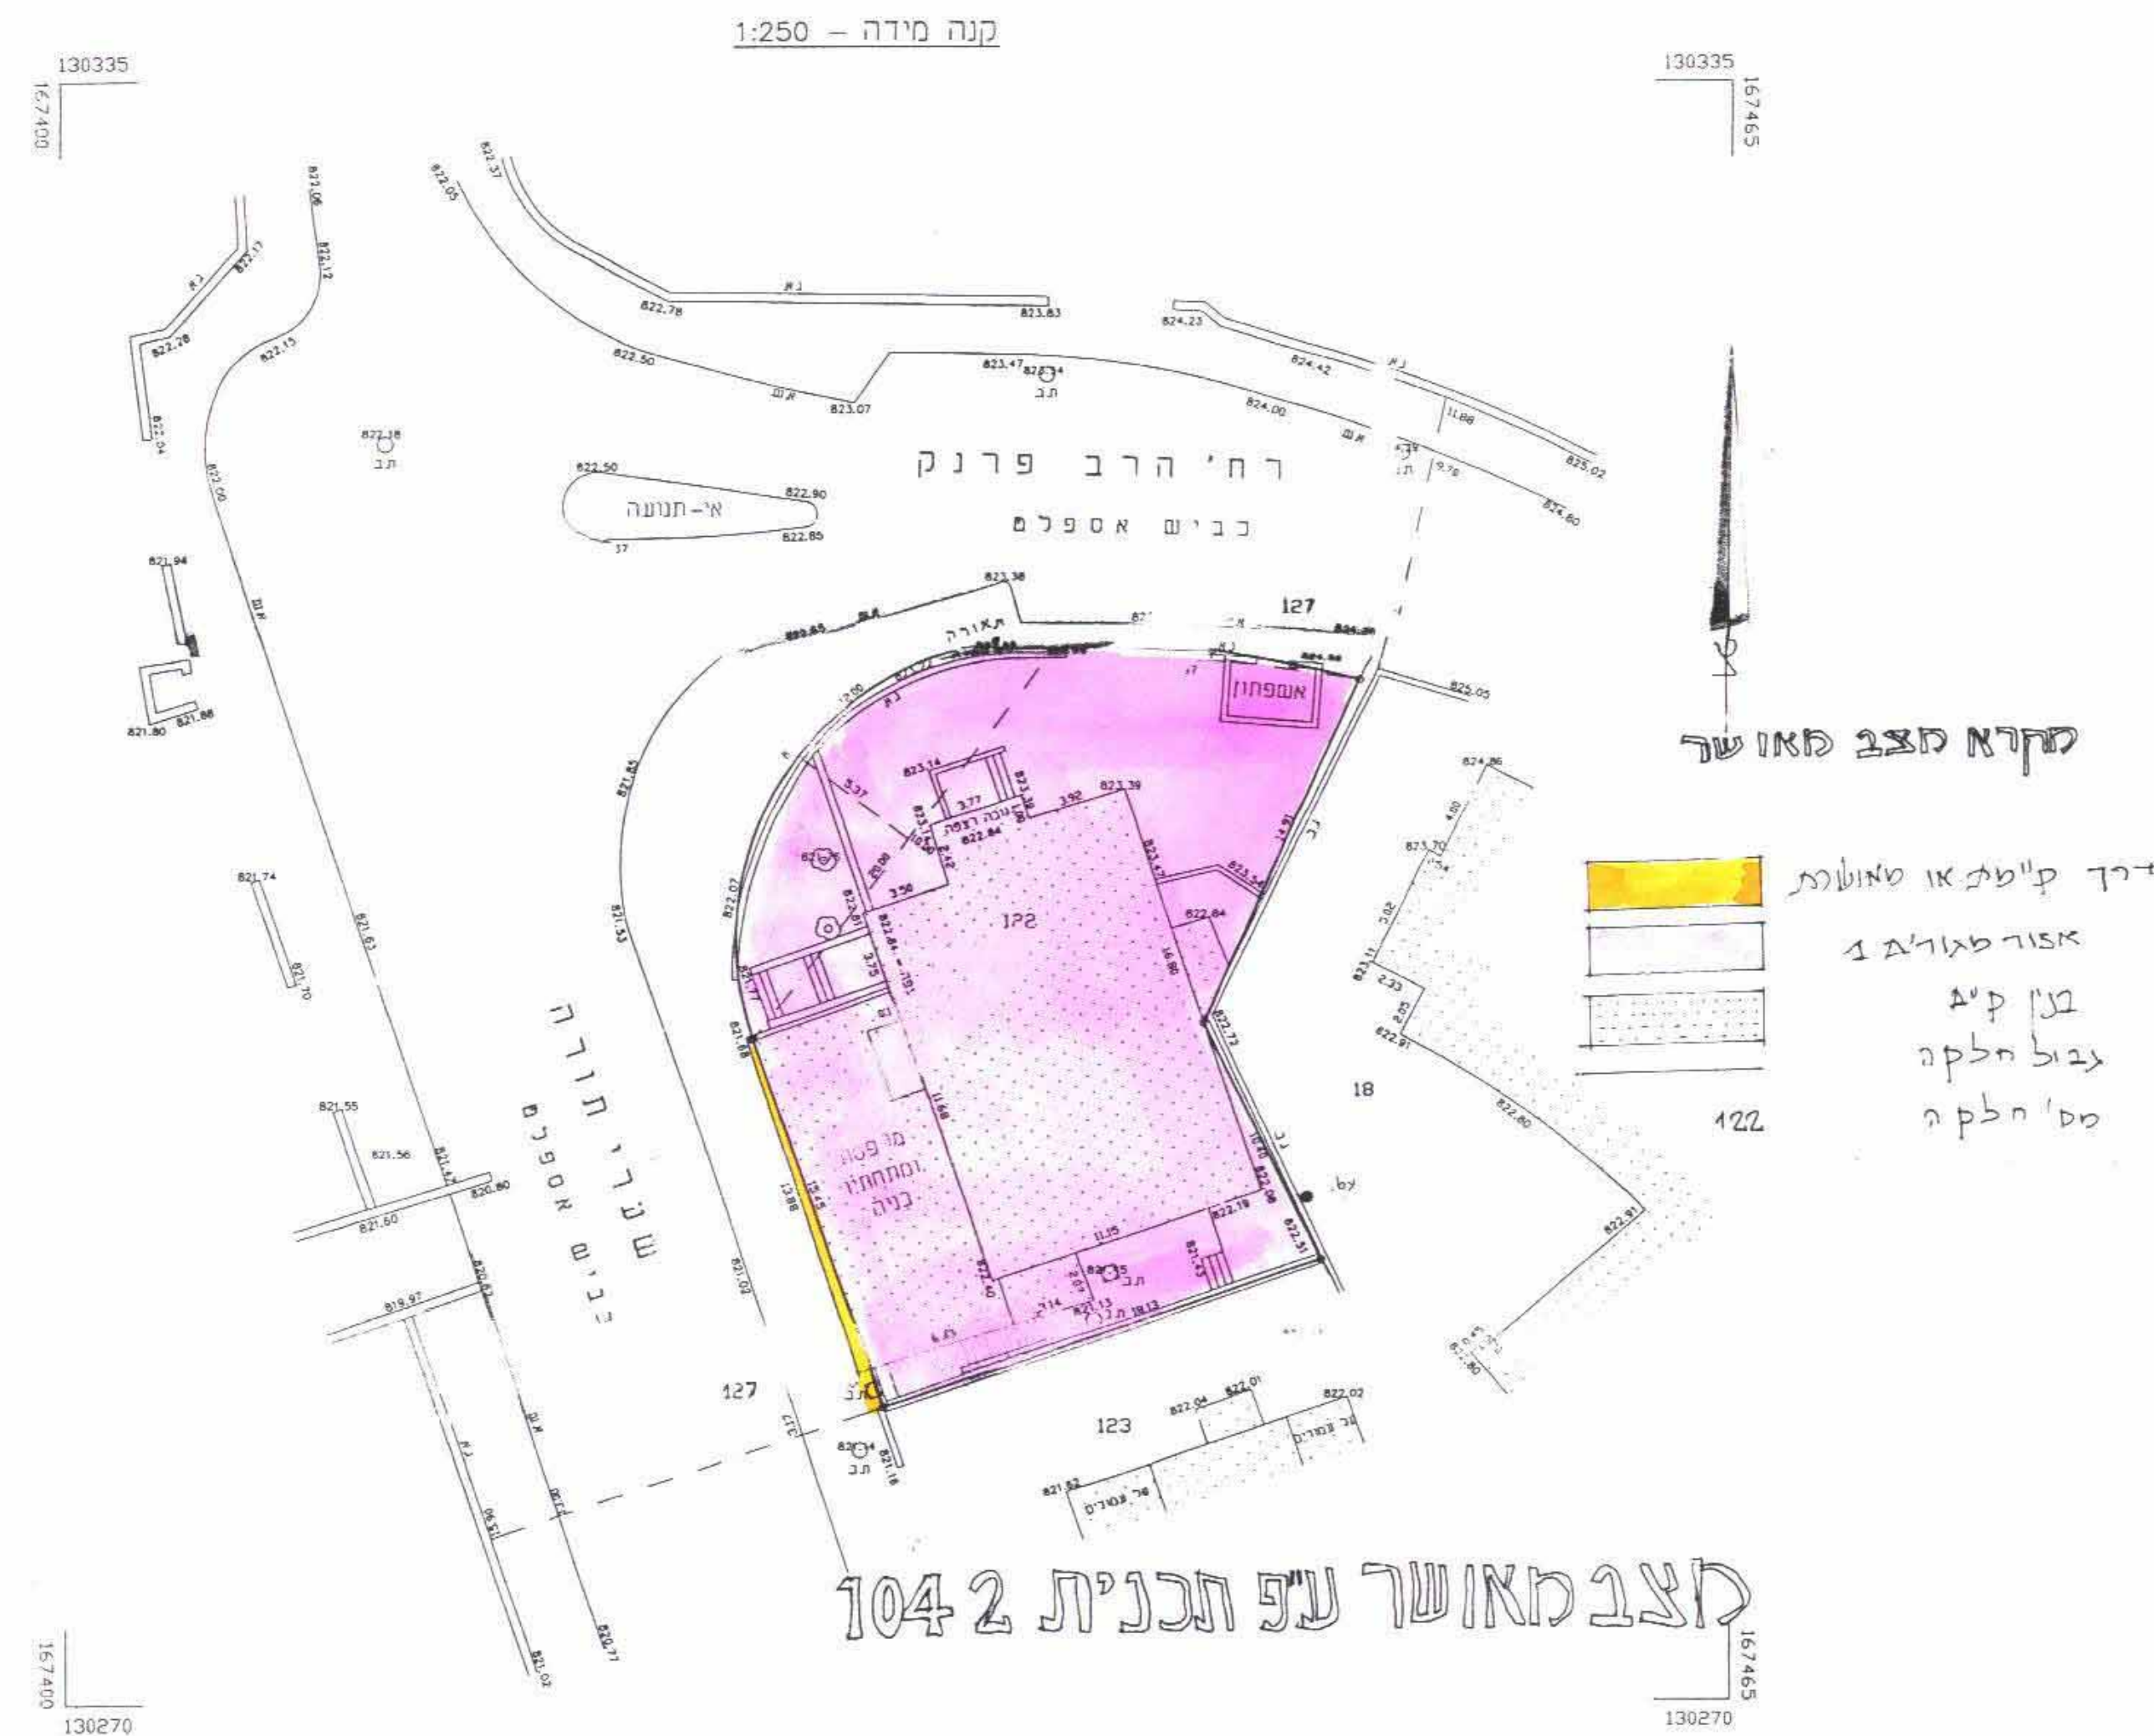

מצב מאושר ע"פ תכנית 1042

משרד הפנים מחוז ירושלים  
 הפקדת תכנית מס' 6350  
 הועדה המחוזית החליטה להפקיד את התכנית  
 בישיבה מס' 3199 ת"מ 29.7.98  
 יום הועדה

וקד'ט מלך  
 ירושלים  
 חזק קמ"מ

חתימת בעלי הקרקע ומעונו התכנית  
 יעו"ב ה וכולל מקד"ע מלך (גיטור מ' 3000000000)  
 ח'י' ע'ר'י' תורה 9 י"ג (טל' 499657) (02-499657)


משרד הפנים מחוז ירושלים  
 אישור תכנית מס' 6350  
 הועדה המחוזית החליטה לאשר את התכנית  
 בישיבה מס' 3199 ת"מ 29.7.98  
 סמכ"ס תכנון 1042  
 ח'י' ב'י' א'ן ז'ו י"ג (טל' 430045) (02-430045)

מקדש מלך  
 ירושלים

1. נוטל ושות'  
 אדריכלות ובנינו  
 טלפקס 026430045


29.7.98  
 29.7.98

מחוז ירושלים  
 נפה עיר  
 מקום גוש  
 רח' שערי תורה 9  
 122 חלקה 30342  
 הוכן עבור ישיבת מקדש מלך  
 שטח החלקה 0.519 ד.מ.

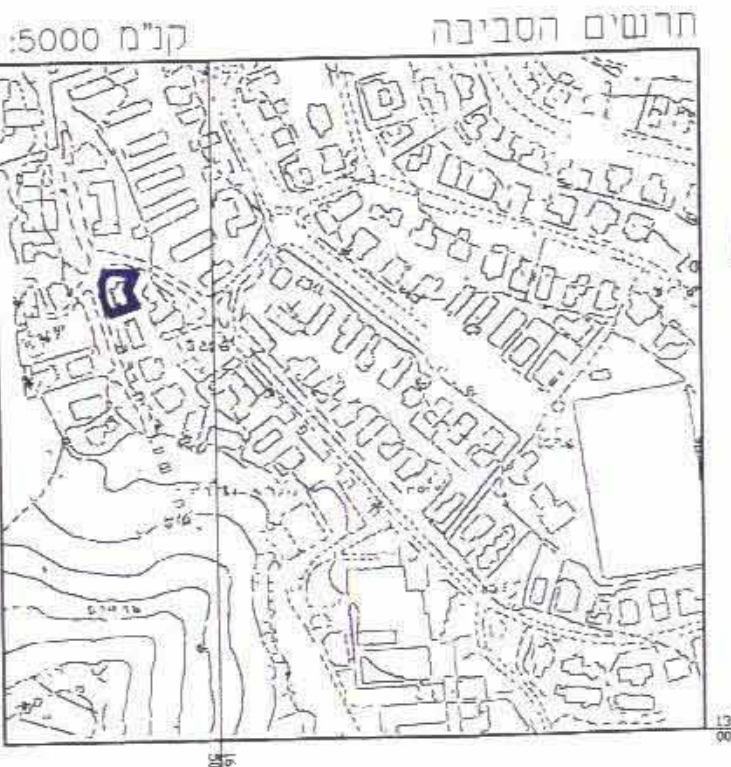

מארגזי' דישום  
 יעקב סומך מודר מוסמך, טל' רישון 332  
 רח' מס'ו' ישיב'א'ו' ירושלים, טל' 02-5816642  
 25.02.98

יעקב סומך מודר מוסמך  
 מר זגל טלפקס 02-5816642  
 תד' 1993 ירושלים 51013  
 10.6.99

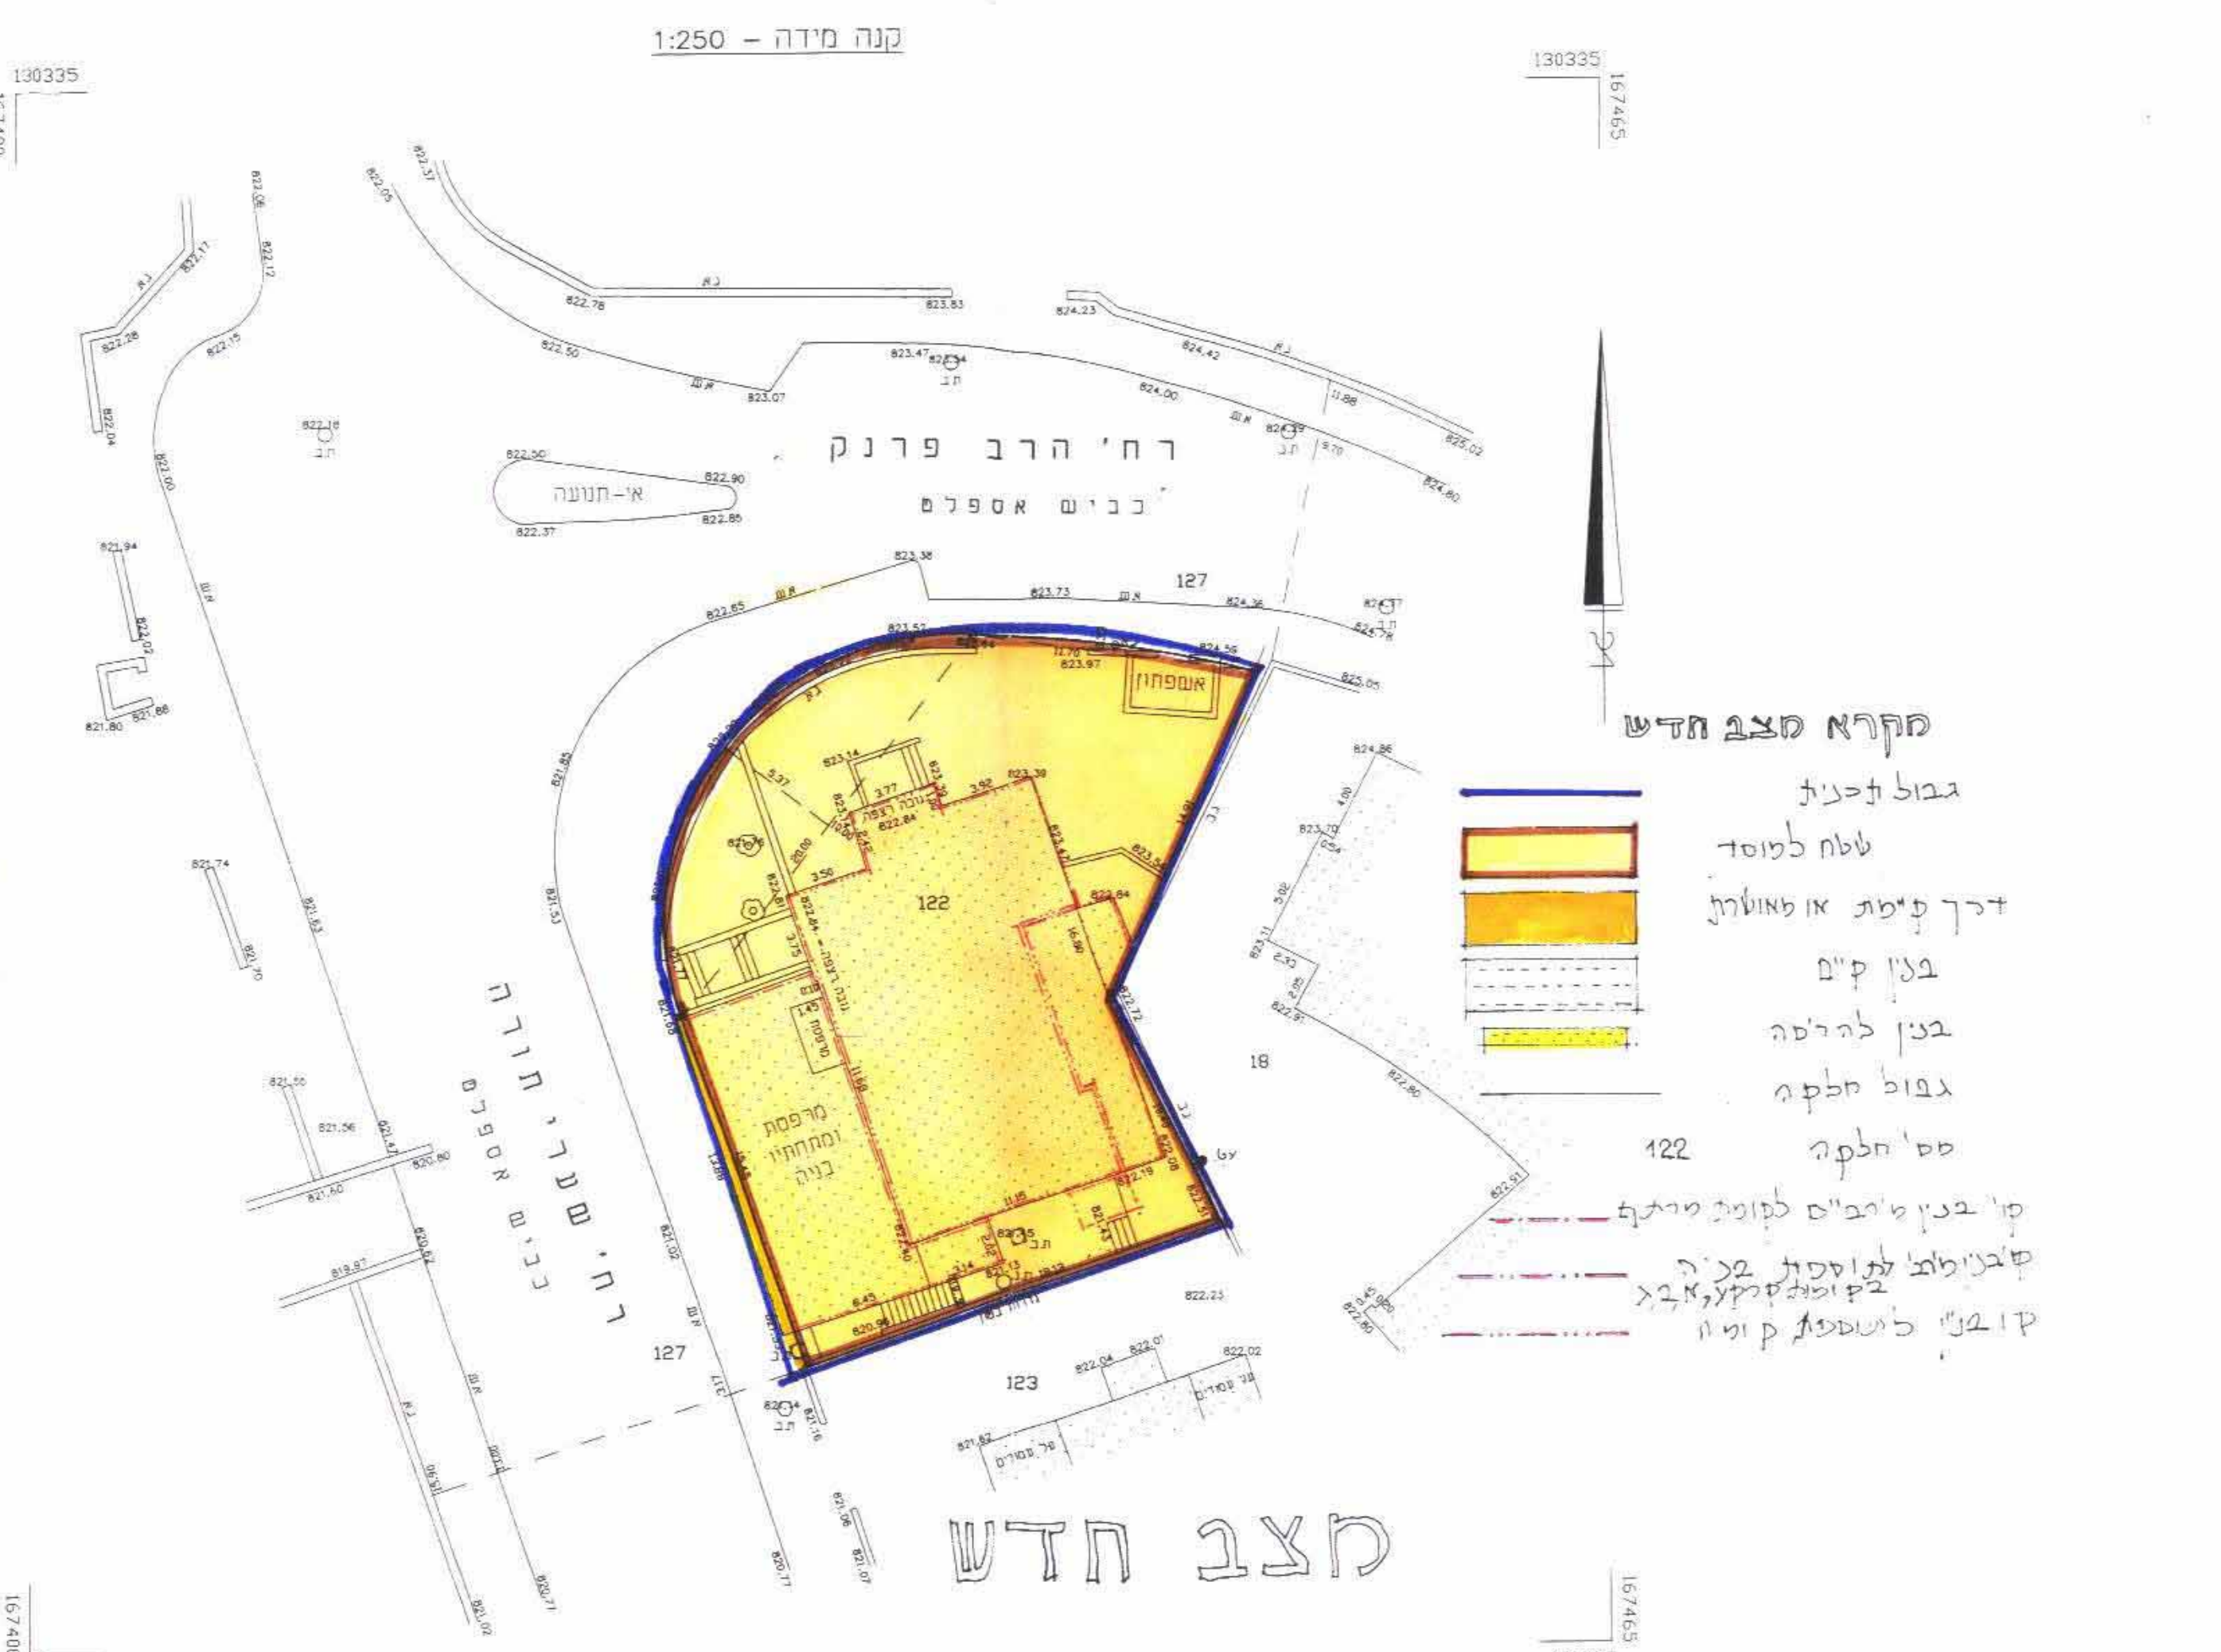

מצב חדש

הערות:  
 1. המפה קשורה ברשות ארצית ומבוססת על נקודות י"מ/2947, י"מ/2948  
 2. הגבהים מבטווחיים ומבוססים על מ"מ 80 = 80.03