

מרחב תכנון מקומי ירושלים

תכנית מס' 3730

לתכנית המתאר המקומית לירושלים


לתכניות מס' 2027 3565'1

תשריט

1:1250 . 7.17

מערבית יעודי קרקע
19.3.01
ס' לתיאור
□ תעודות/הקפות
□ כמות/הקפות
□ כמות/הקפות

הוצעה המקומית להכנס ולבגיה
יְרוּשָׁלַיִם
3730
כנרת סס
31.12.86
החלטות בשיבתה מיום
החליץ על אישור החבותה הגיל להספקת
לפי ההגות הכלולים בדו"ח
מנכ"ל
ד"ר רש

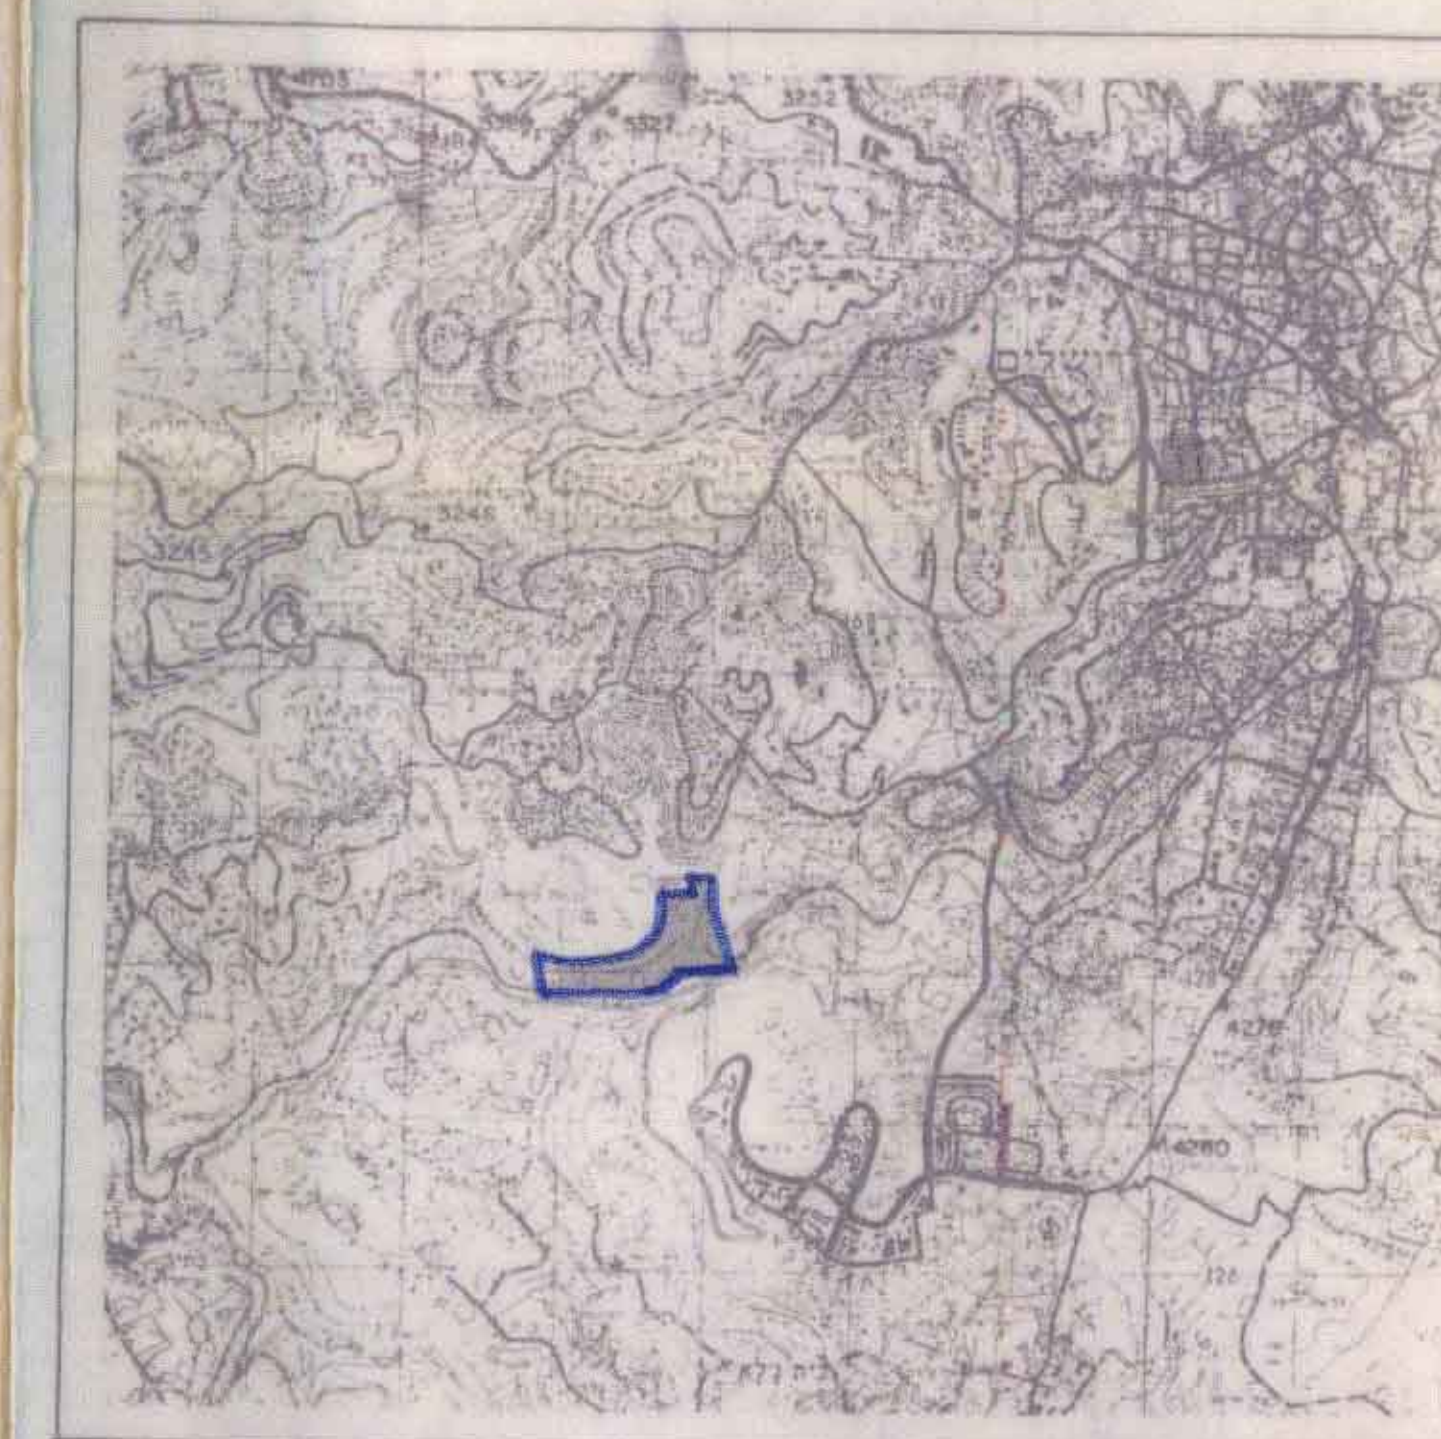[illegible]

[The page contains faint, illegible handwritten notes.]

חתימת מגיש התכנית

שם:	קרן ירושלים
כתובת:	קרן היסוד 36
טלפון:	02 - 698044

חתימת המתכנן


שם: אהרונסון שלמה, אדריכלות נוף

כתובת: ההדסים 12 עין כרם ירושלים

טלפון: 02-418342

הערה: חתימת המתכנן חייבת להיות במקום זה.

תאריך:
16.3.1990

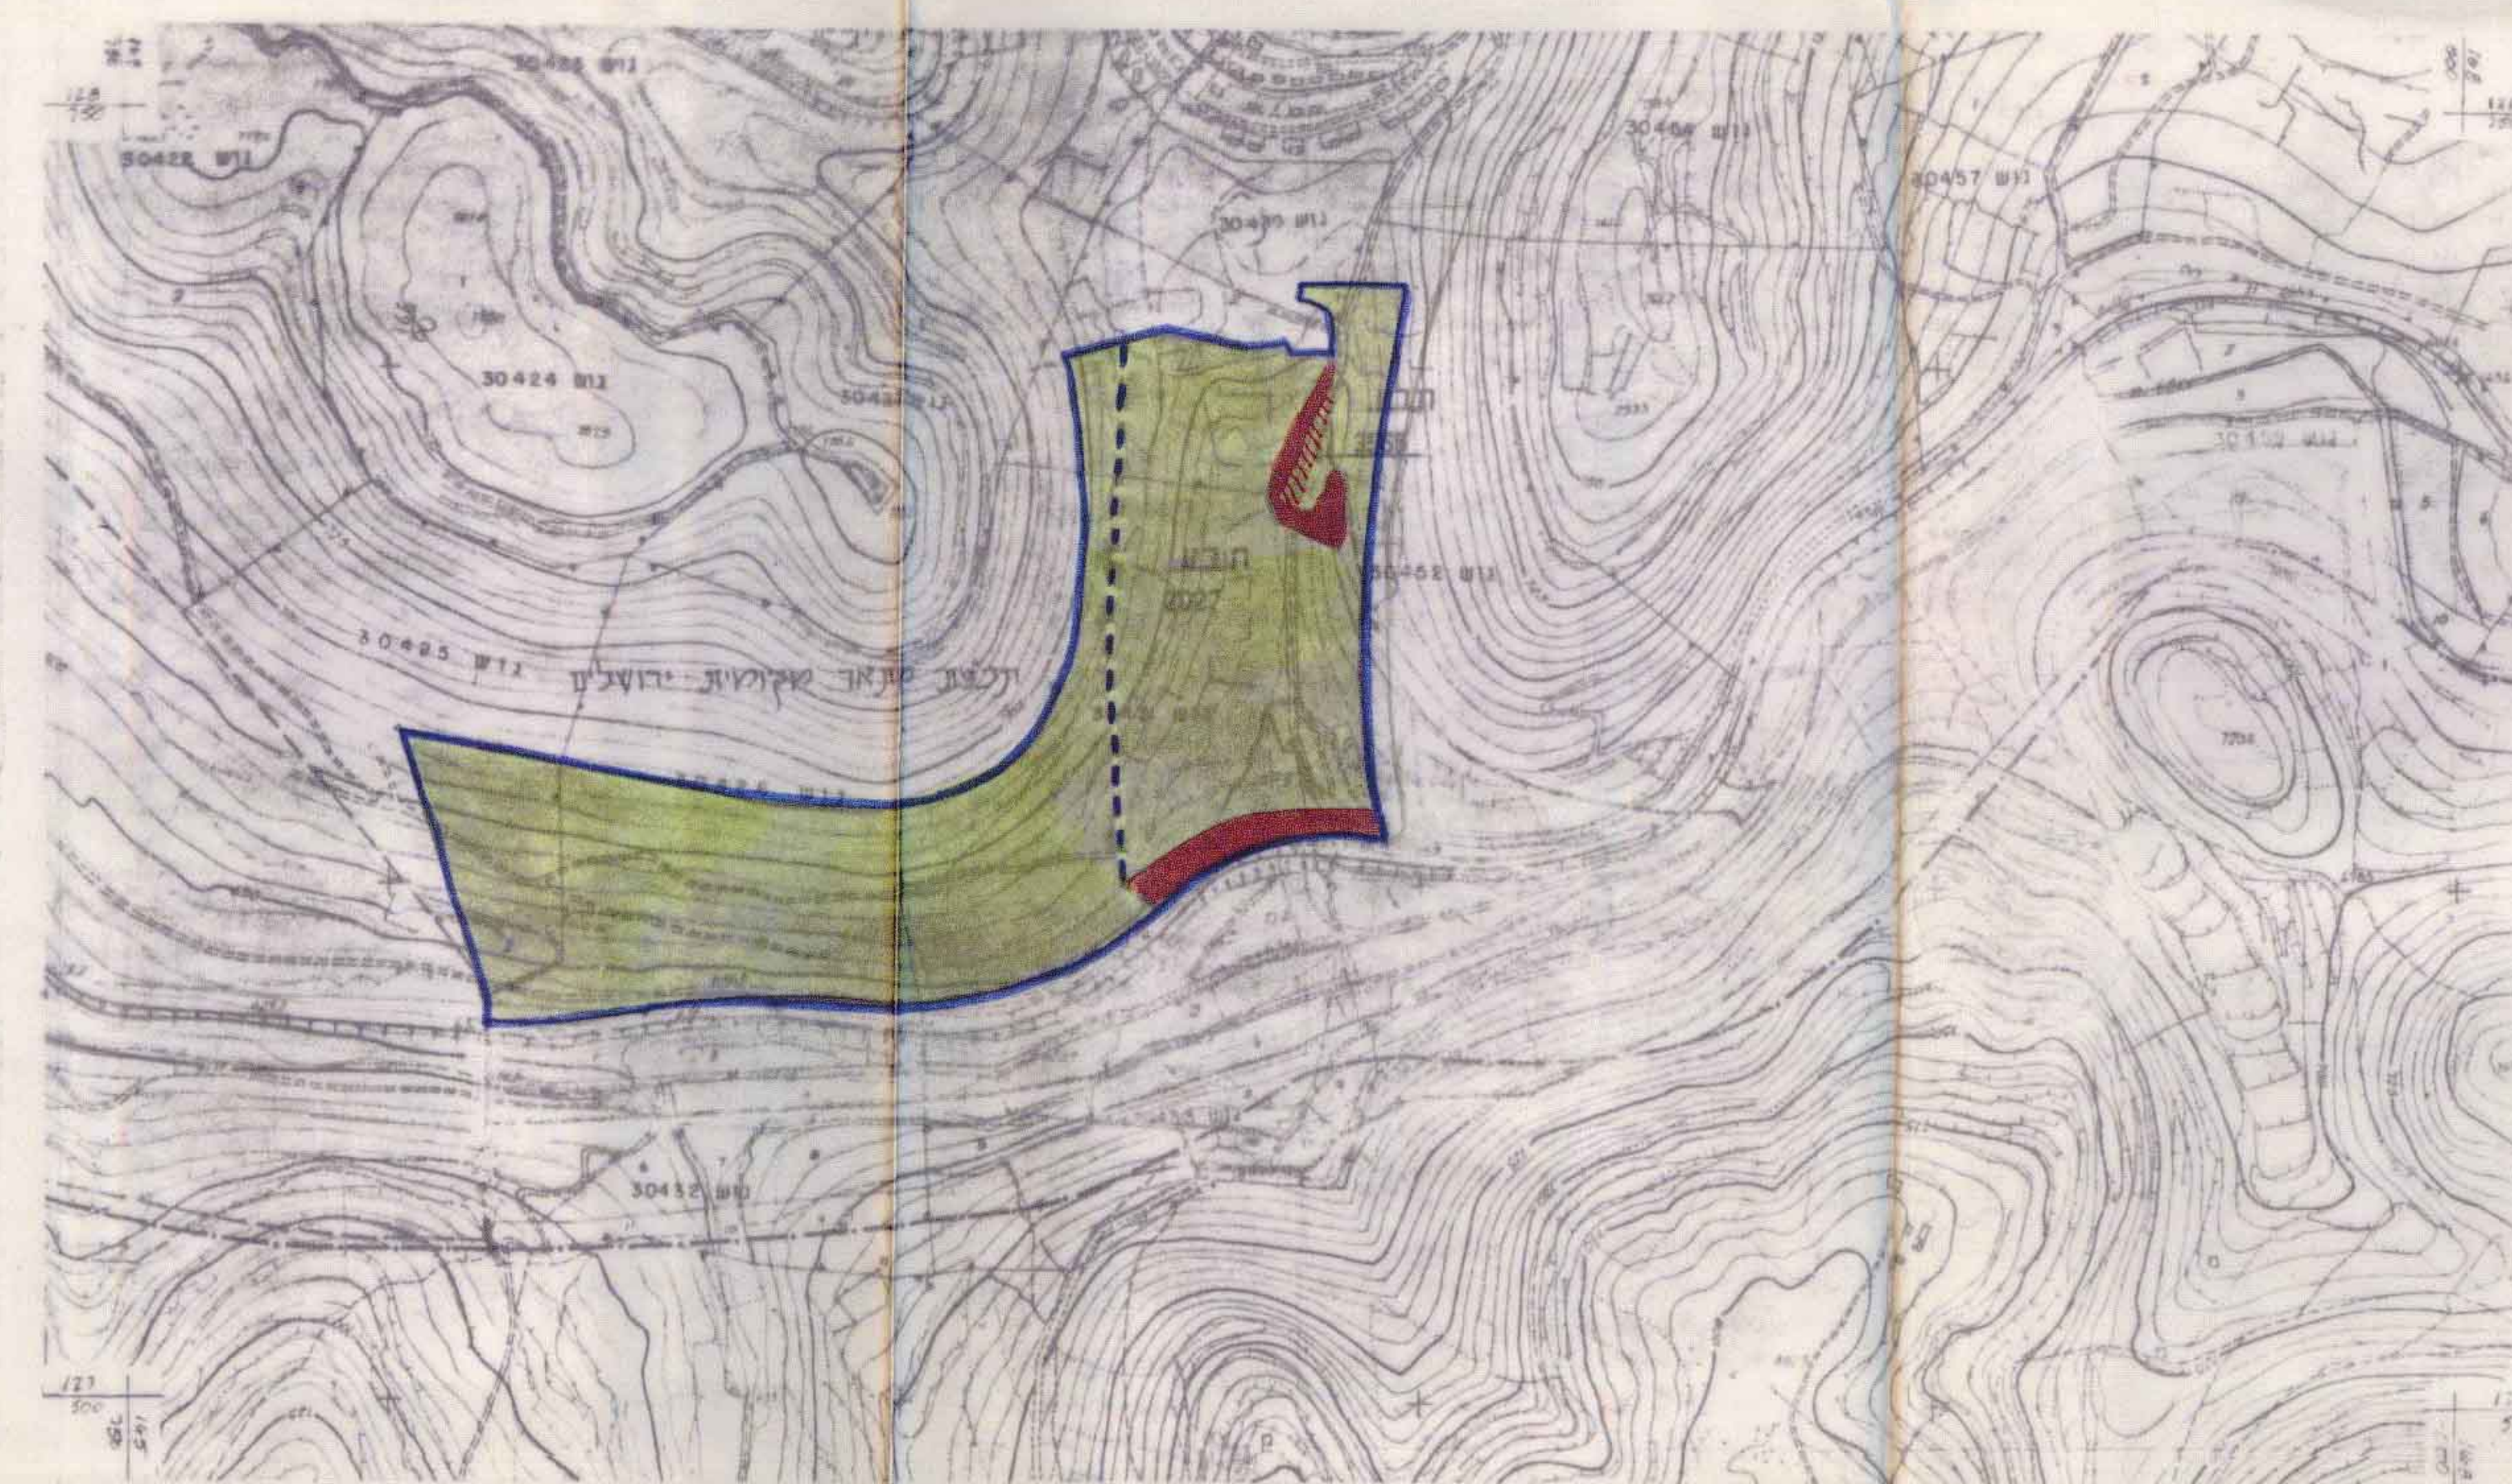

מקרא

גבול ת.ב.ע. קיימת או מאושרת
דרך קיימת או מאושרת
דרך חדשה או הרחבת דרך
דרך לביטול
שטח פתוח ציבורי
גבול גוש
מספר גוש
גבול חלקה
מספר חלקה

מקרא

גבול החכנית
גבול העיר
דרך קיימת או מאושרת
דרך חדשה או הוחבת דרך
שטח לידן ולא עצוב נוף
דרך לביטול
שטח בן חיות

שש עת'קות

מחנך הנוסע
מטילת ברוך
קו חתם קיים
גבול גוש
מספר גוש
גבול חלקה קיימת
מספר חלקה קיימת



三

30444

28.