

מרחב תכנון מקומי ירושלים

תשריט מצורך לתכנית מס' 2498

שני מס' דד/ג לתכנית המגורר המקומית לירושלים
 ושני מס' דד/ג לתכנית מס' 1351

חוק התכנון והבניה תשכ"ח-1965

תקנות חזית לתכנון ולבניה
 חלוקה ב"ה ת"מ 30.5.77
 לאשר תכנית זו שנספחה לה

מס' ת.ה. 30.5.78

מס' תכנון 2498

מפת:

[Symbol]	שטח למרכזי תחבורה	[Symbol]	גבול התכנית
[Symbol]	אזור מלונאות ונופש	[Symbol]	גבול ת.ת.ע. מאושרת
[Symbol]	שטח צבורי פתוח	[Symbol]	דרך קיימת או מאושרת
[Symbol]	שטח פרטי פתוח	[Symbol]	דרך מוצעת או הרחבת דרך
[Symbol]	שטח עתיקות	[Symbol]	דרך לביטול
[Symbol]	שמורת טבע	[Symbol]	שביל להולכי רגל
[Symbol]	בית קברות	[Symbol]	מספר הדרך
[Symbol]	שטח ספורט	[Symbol]	קו בנין
[Symbol]	שטח שיקום	[Symbol]	רוחב הדרך
[Symbol]	חזית תנויות	[Symbol]	אזור מגורים מיוחד
[Symbol]	שטח מסילת ברזל	[Symbol]	אזור מגורים 1
[Symbol]	שטח שהתכנית אינה חלה עליו	[Symbol]	אזור מגורים 2
[Symbol]	אזור הריסה	[Symbol]	אזור מגורים 3
[Symbol]	בנין קיים	[Symbol]	אזור מגורים 4
[Symbol]	בנין להריסה	[Symbol]	אזור מגורים 5
[Symbol]	בנין מוצע	[Symbol]	אזור מגורים 6
[Symbol]	גבול חלקה מאושר	[Symbol]	אזור מגורים 7
[Symbol]	גבול חלקה לביטול	[Symbol]	מרכז עסקים
[Symbol]	גבול חלקה חוצע	[Symbol]	אזור מסחרי
[Symbol]	מספר חלקה קיימת	[Symbol]	אזור מלאכה ותעשייה זעירה
[Symbol]	מספר חלקה מוצע	[Symbol]	אזור תעשייה
[Symbol]	חזית עתיקה	[Symbol]	אזור תעשייה מזיקה
[Symbol]	חזית עתידית	[Symbol]	מרכז אזרחי
[Symbol]	חזית עתידית	[Symbol]	שטח לבניני ציבור
[Symbol]	חזית עתידית	[Symbol]	שטח למוסד

שטח התכנית 5.20 דונ"א

הועדה המקומית ר-י
 מס' תכנון 2498
 חלוקה ב"ה ת"מ 30.5.77
 לאשר תכנית זו שנספחה לה

מס' תכנון 2498




תכנון	תאריך	חתימה	עיריית ירושלים
שרטוט	7.11.77		מהלוקת מהנדס העיר
נבדק			אב"ד לתכנון ערים
הערות			מס' הגליון שם התכנית

משרד הפנים מחוז ירושלים
 חוק התכנון והבניה תשכ"ח-1965

אשרור תכנית

הועדה ה' חזית לתכנון ולבניה
 חלוקה ב"ה ת"מ 30.5.77
 לאשר תכנית זו שנספחה לה

מס' תכנון 2498

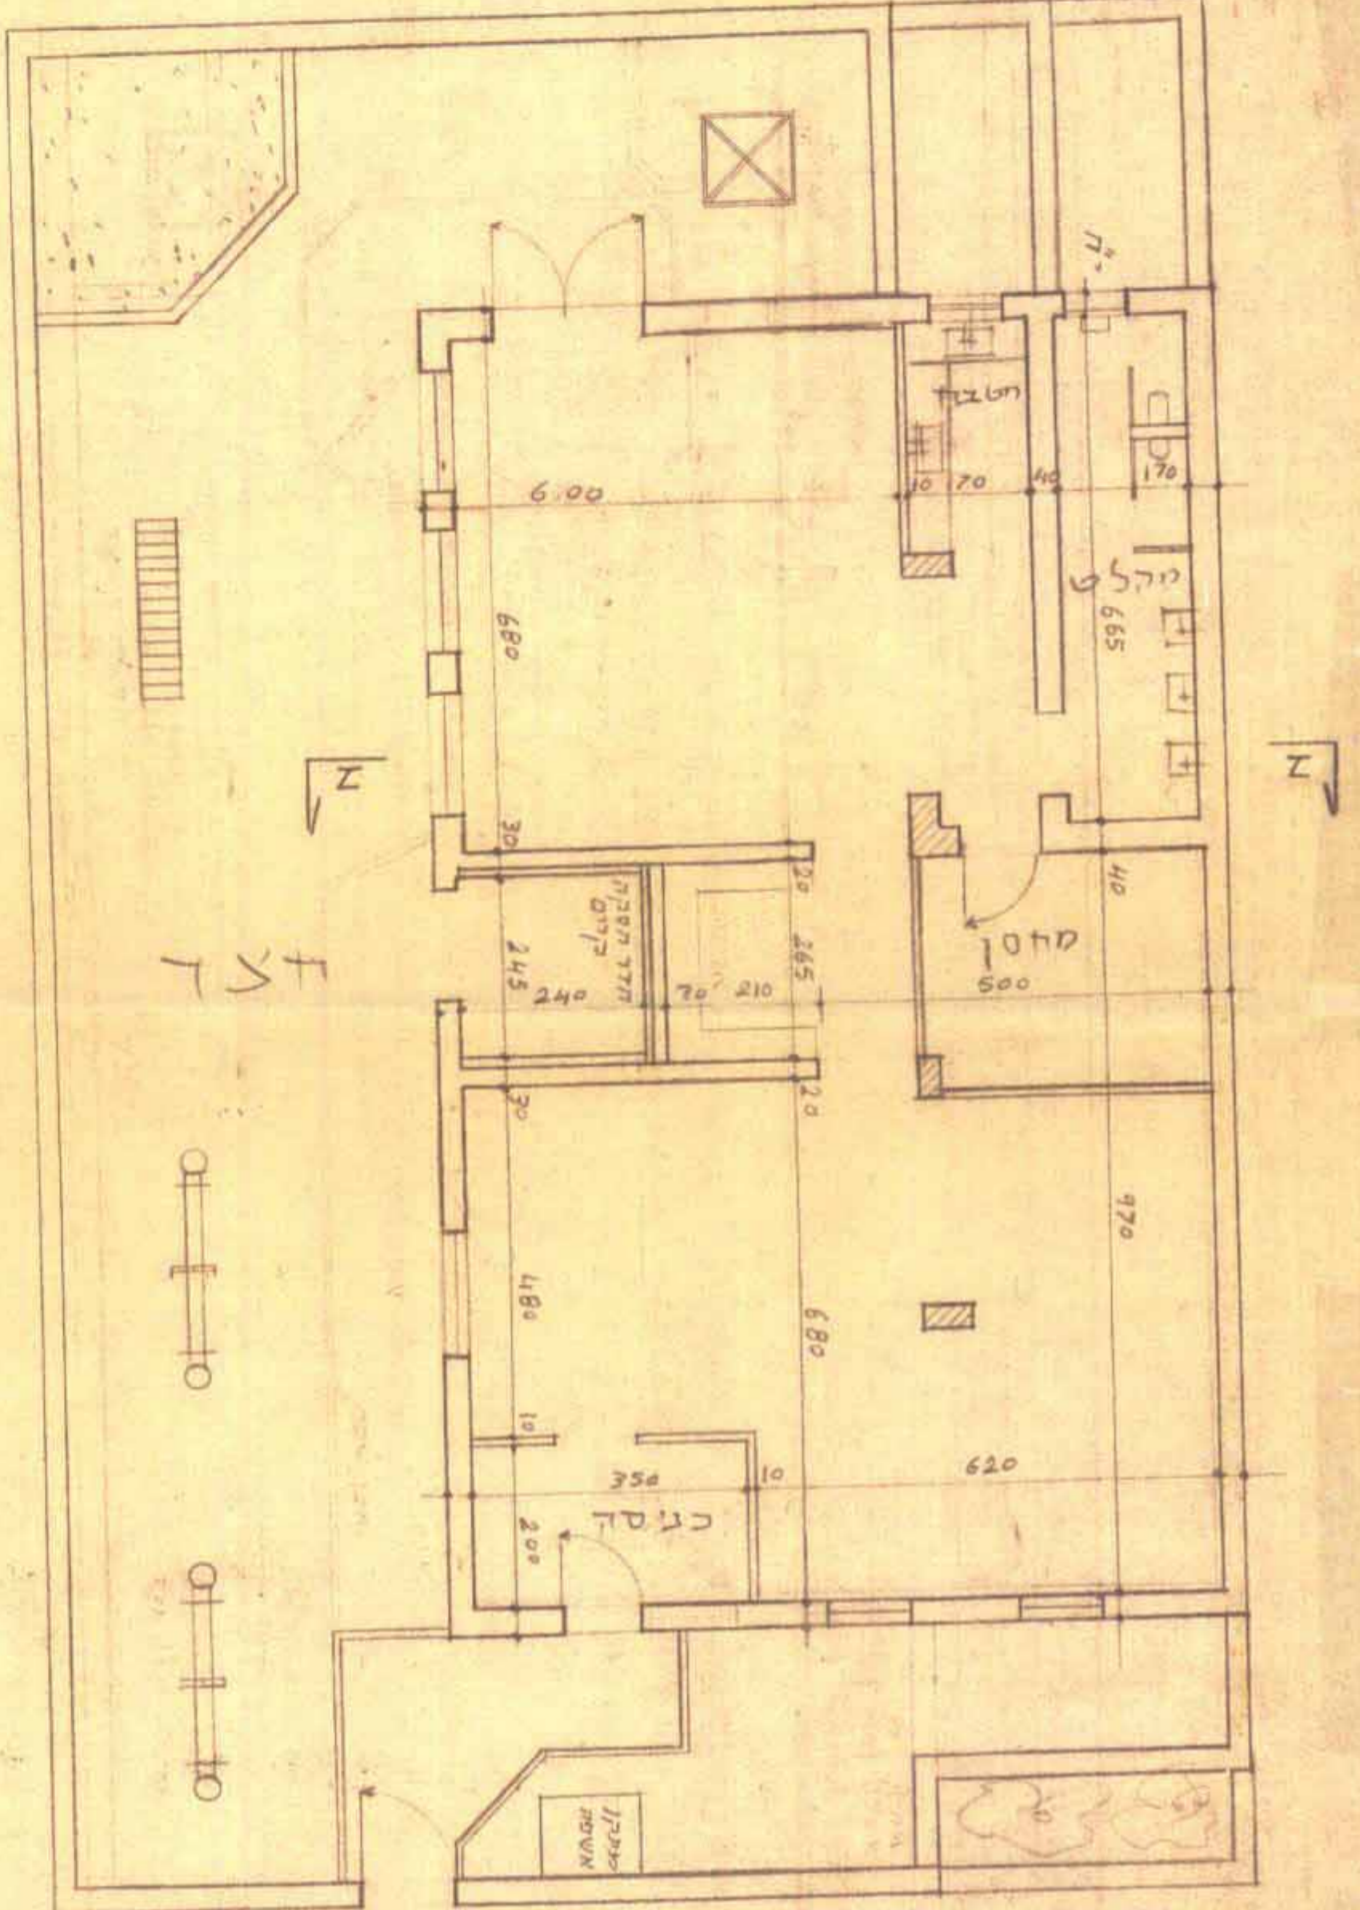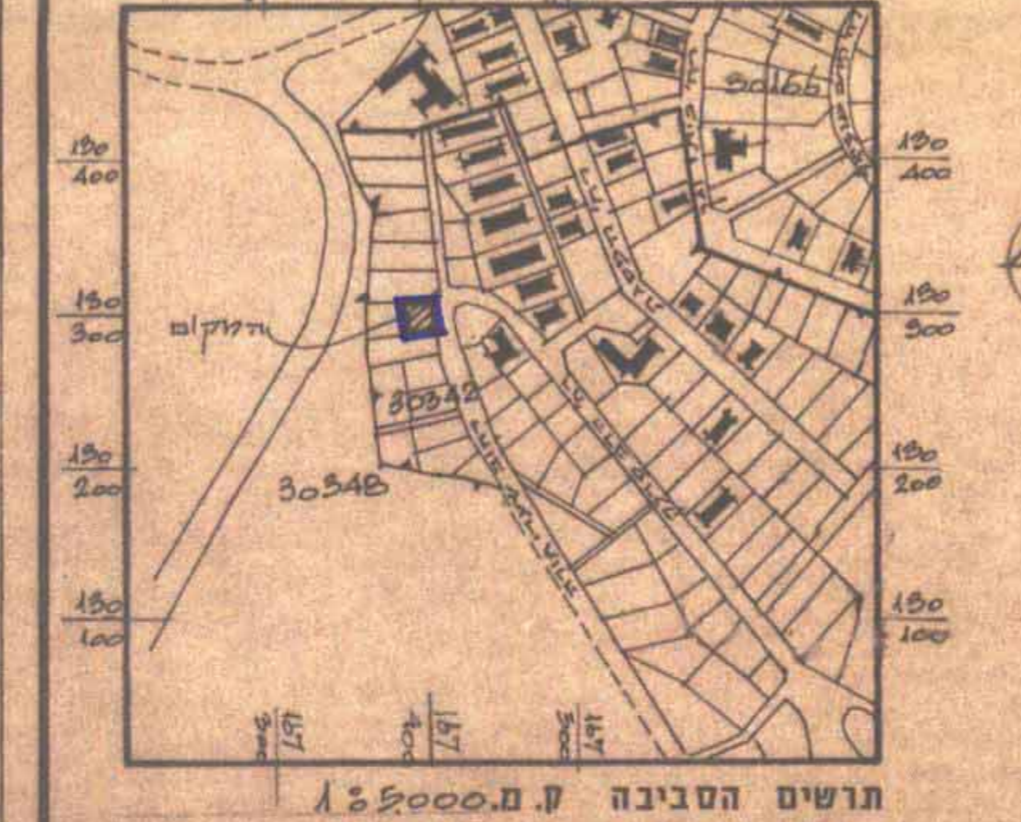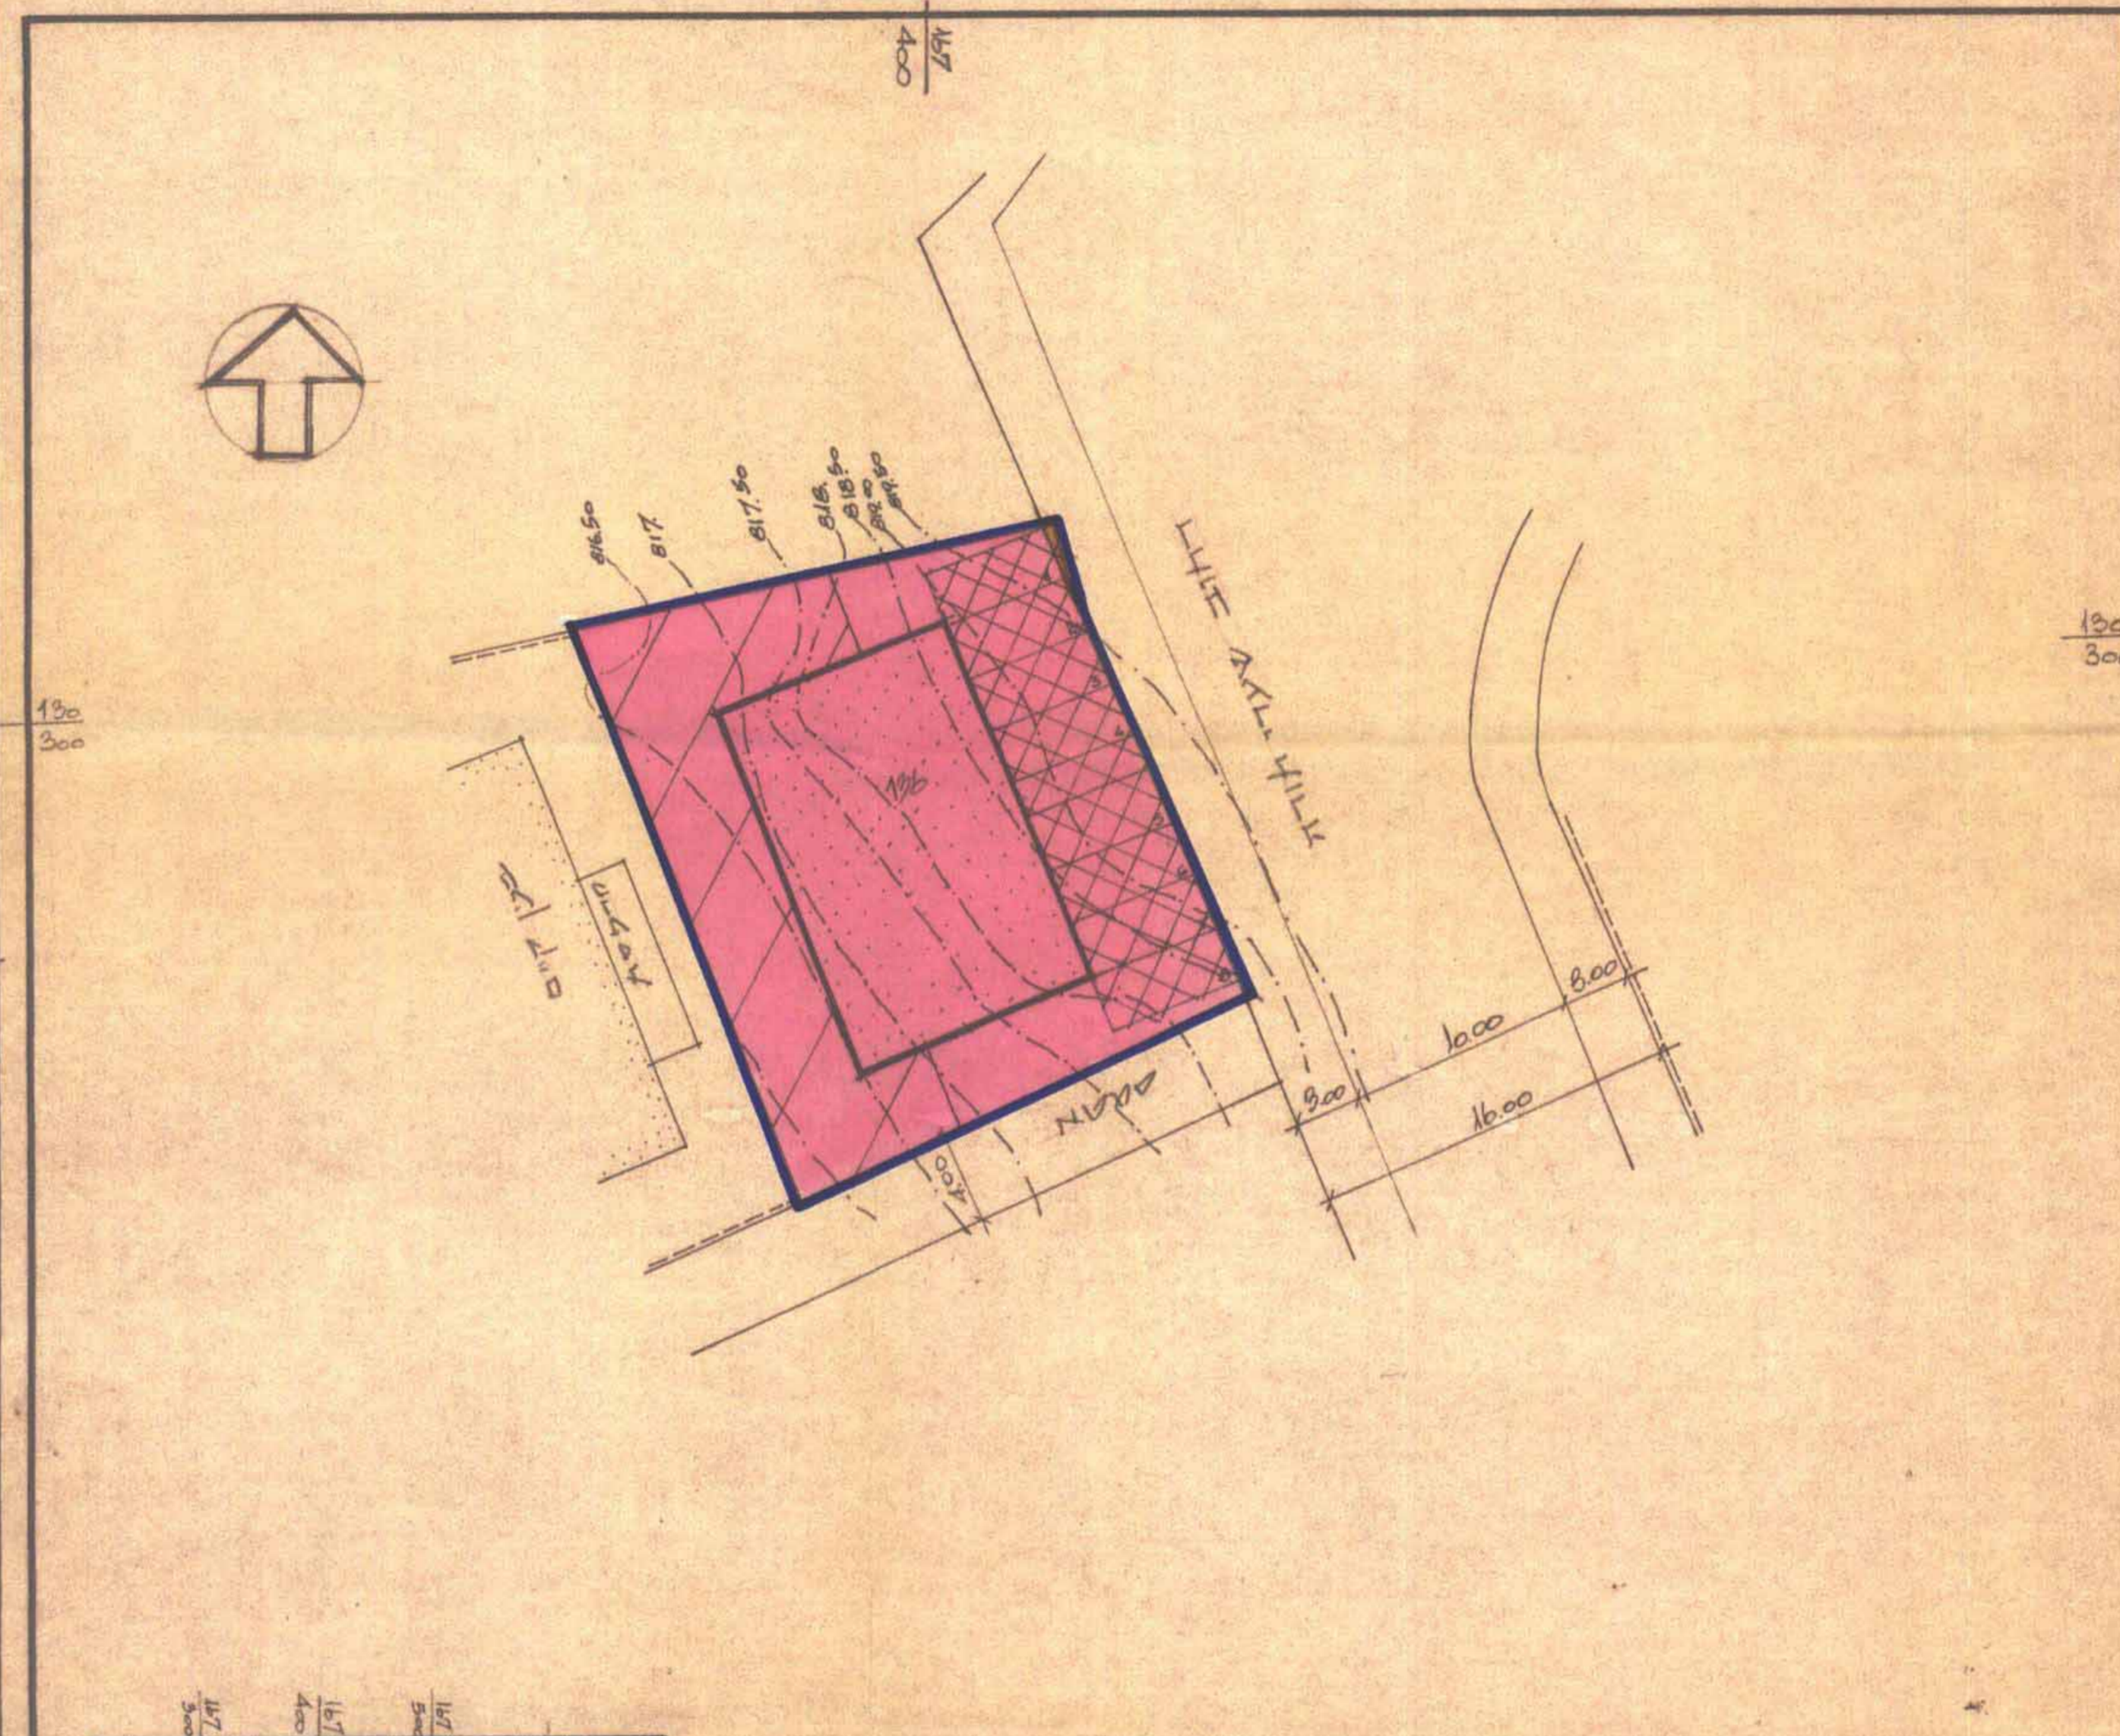

תכנית גן הילדים 1:100

מס' תכנון 2498
 מס' ת"מ 30.5.77