

מרחב תקנון מקומי ירושלים

תכנית מס' 4294

שניו מס' 2/91 לתכנית מס' 2803 (שניו תכנית מתאר מקומית)

הועדה המקומית לתכנון ולבניה ירושלים

חכנית מס' 4294

תחליטה בשיבתה מיום 27.11.91

להמליץ על אשרור התכנית הנ"ל להסדרת לשי תחומים הכלולים בדוח

מנהל תע"ר

משרד הפנים מרחב ירושלים

מס' תכנון תכנית 2803-91

תאריך 18/9/90

מפקדת חכנית מס' 4294

הועדה המחוזית לתכנון ולבניה תחליטה

מיום 5.10.92

משד"ק

מ.ח. 250

30101 W17

מגרש 11- לפי תב"מ 2803

חלקה 4 לפי תצ"ר שטח 4.0 קמ"ר

שטח מגרש מס' 1 : 0.6 קמ"ר

שטח מגרש מס' 2 : 0.1 קמ"ר

טבלת איחוד וחלוקה מחדש.

מטב קיים		מטב לשי הוראות תכנית מס' 4294 13		שטח מגרש על כחל של המגרש	שטח מגרש על כחל של המגרש	מס' תכנית	מס' מקד"ק
מס' מקד"ק	שטח	מס' תכנית	שטח				
30101	926	13	926	926	926	2803	30101
1	610	2	610	610	610		
2	316	2	316	316	316		
3	926	2	926	926	926		


אין יוסף קראוס, מו"ד מוסמך, התים למה מאשר בזה כי חשבו השטחים שבעל איחוד וחלוקה, נעונו, בדקתי החישוב עליונות.

מחבר תוכנית

יוסף קראוס, מו"ד מוסמך, ת"ד 25692, ירושלים

תאריך: 18/9/90

- מקד"א:**
- גבול התכנית
 - דרך קיימת לאו מאושרת
 - אזור מגורים 2
 - בנין להריסה
 - שטח לחניה עם זיקת הנאה לשיב"ד
 - חצית מסחרית
 - מס' מגרש מאושר לשי תכנית מס' 2803
 - מס' מגרש חדש
 - גבול מגרש חדש
 - קא בנין חדש
 - קא בנין חדש לחניה תחן קרקעית
 - גבול חלוקה חדשה

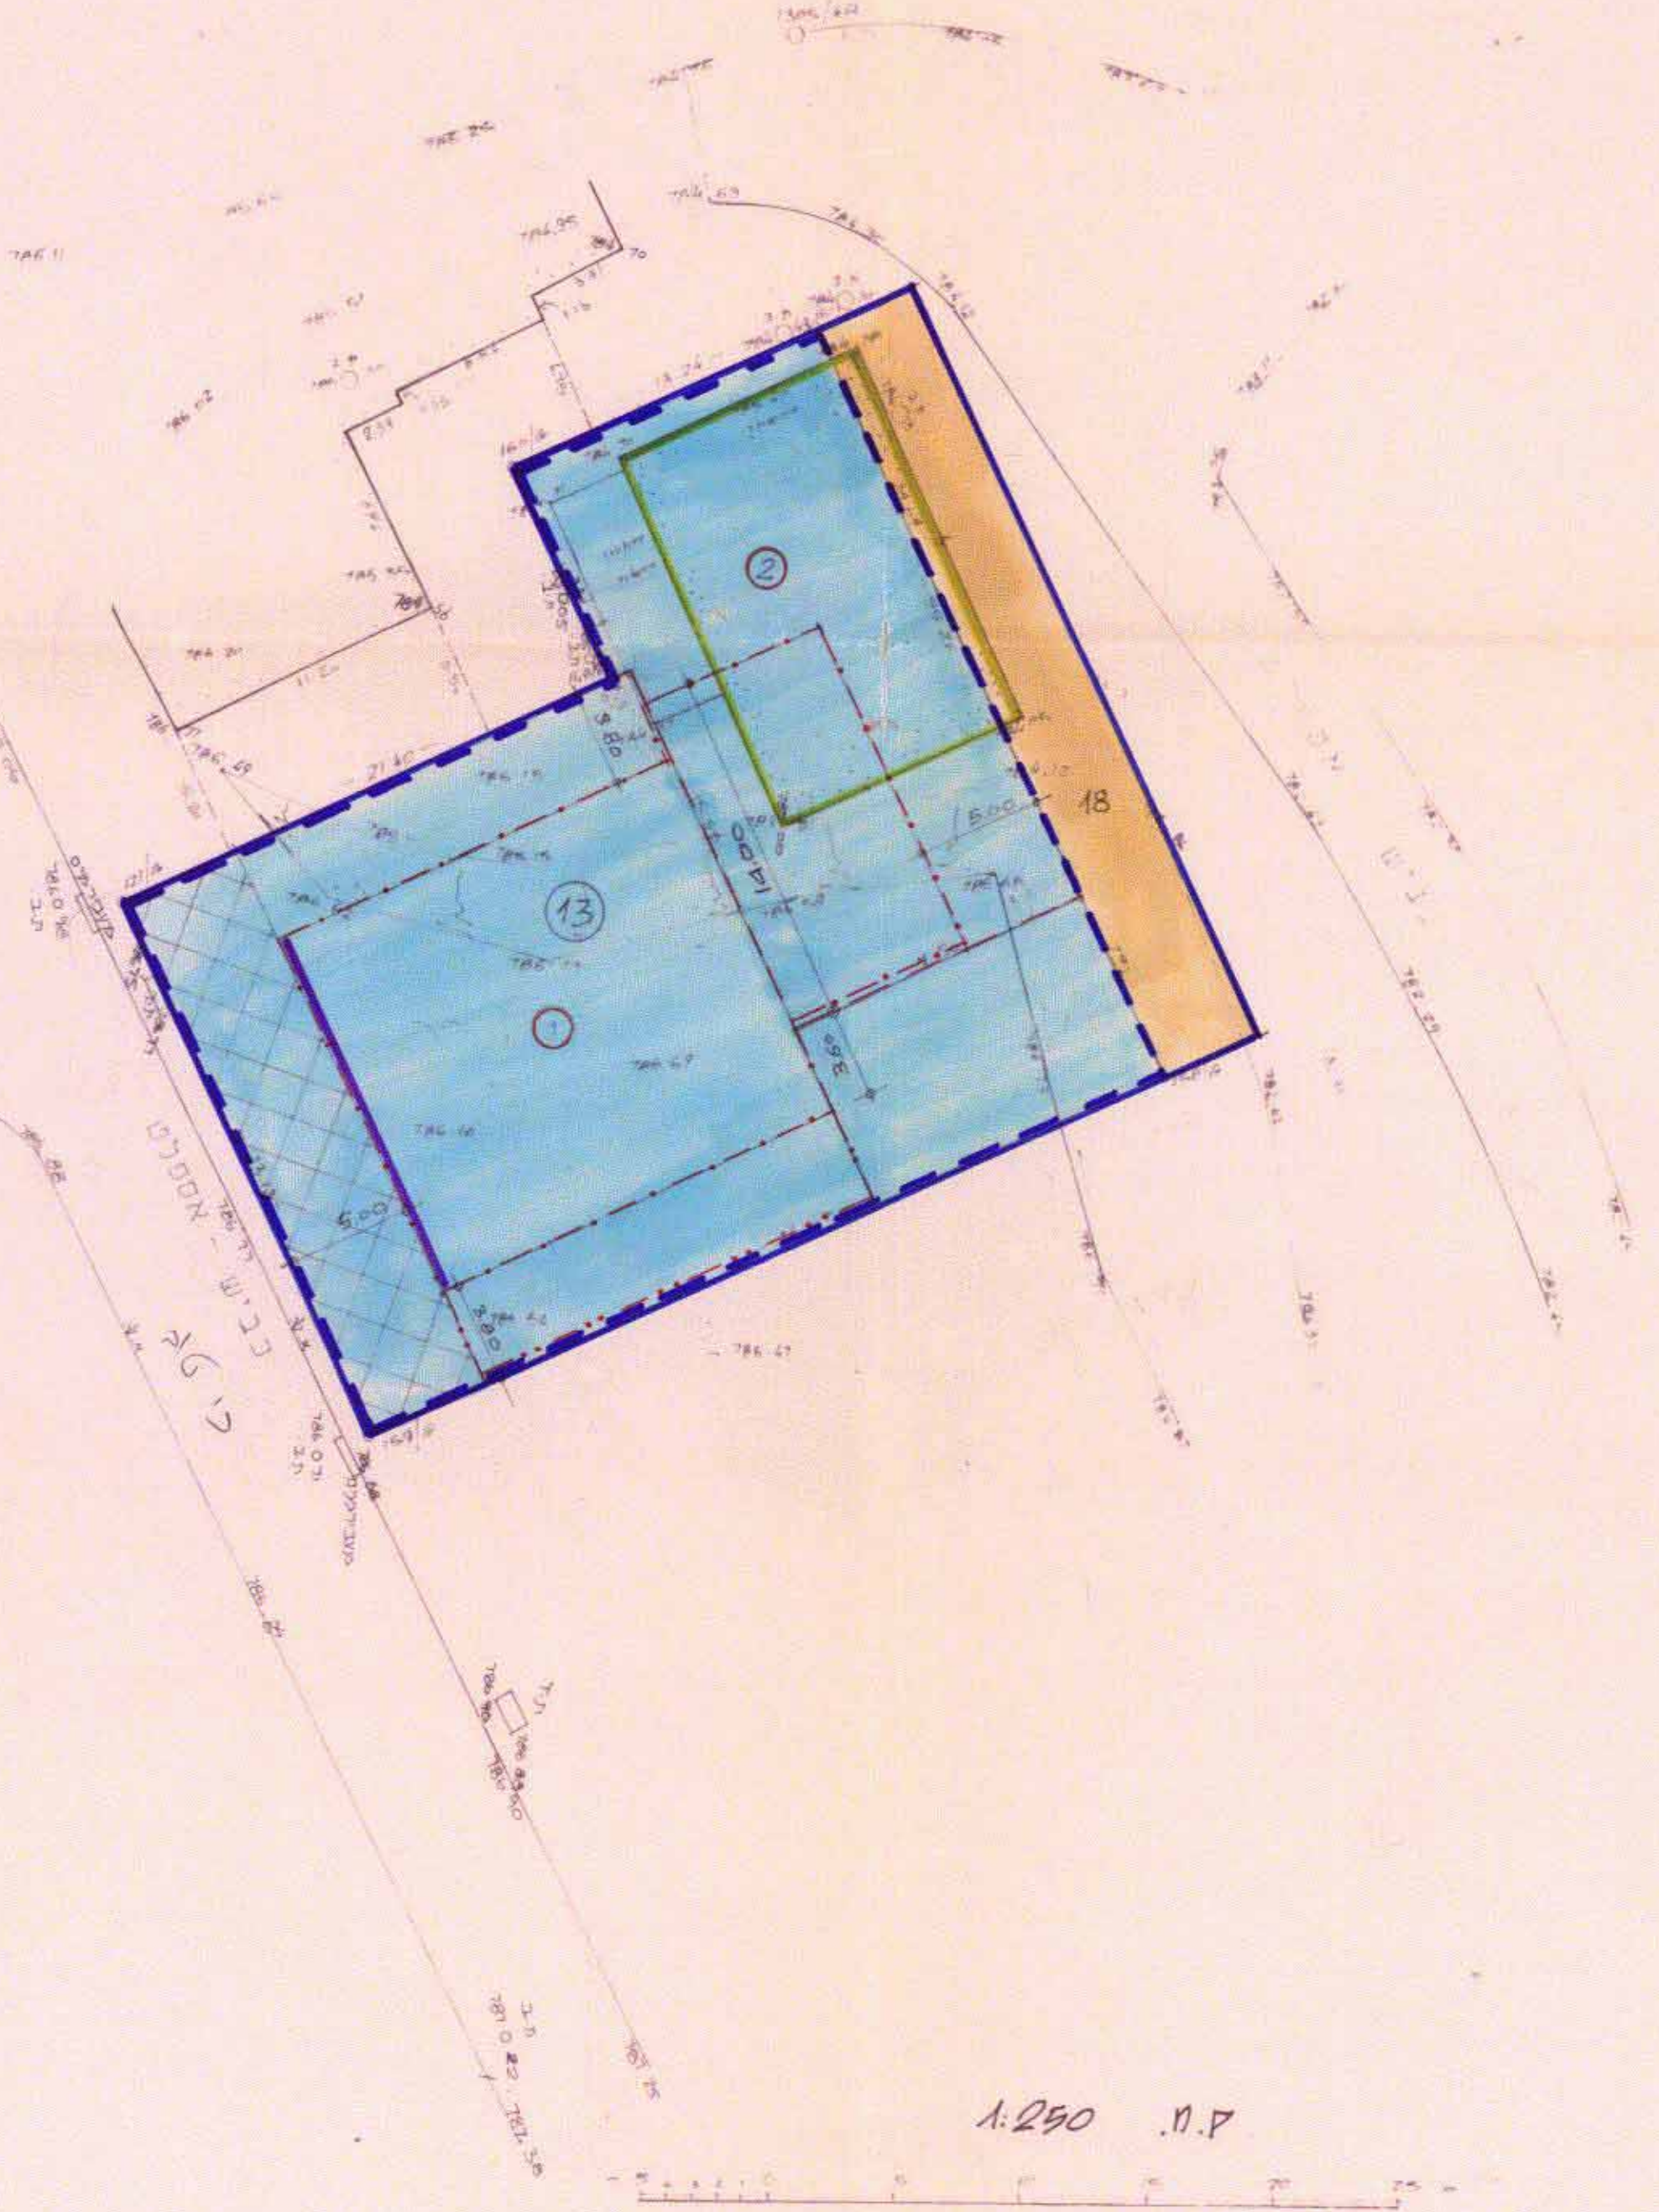

מס' תכנית	25692
מס' מקד"ק	30101
יוסף קראוס - מו"ד מוסמך	
ירושלים, ת"ד 25692, ירושלים, טל. 253126	
תאריך	18/9/90

יוסף קראוס, מו"ד מוסמך, ת"ד 25692, ירושלים

תאריך: 22/12/91

חתימת בעל הקרקע: לוגסי סידן ע"י מוסר כוח ע"ד ש. סידקיס
 דה' רחב' 57 ירושלים, טל. 02-632003

דוד בומגרין לאה קסטנר, צאנז יושן
 בת ירוש' 31 ירושלים, טל. 02-370307

ארטיק תחיה בע"מ
 רח' ביטוב 9, תל ארצה ירושלים, טל. 02-821308

חתימת מגיש הבקשה: ע"ד ש. סידקיס כמיוקרה כוח ע"ד סידן לוגסי
 דה' רחב' 57 ירושלים, טל. 02-632003

חתימת המתקן: ביקסון בר-דוד אדדיכלים
 דה' הרמ"ג 71 ירושלים 92622 טל. 02-785241

תאריך: 15.6.92

ביקסון בר-דוד
 אדריכלים
 הרמ"ג 71 ירושלים 92622
 טל. 02-785241

לא לצרכי רישום

מ.ח. 250