


13

שטח תכנון עיר ירושלים  
תכנית בגין עדים משולטת מס 21093  
הקצאת שטח לתחנת מכבי-אש שינוי  
בהתווית רחוב עתה הגדלת שטח בית העושר  
העברי והקצאת שטח להקמת תחנת דלק

ק.מ. 1:1250

מ.ר.א

-  גבול התכנית
-  דרך קיימת או מאושרת
-  חדישה או הרחבה
-  מנועלת
-  מספר הדרך
-  קו בגין
-  רוחב הדרך
-  בנין קיים
-  שטח פתוח צעורי
-  לבנינים פזוריים
-  שטח למגורים
-  שטח פתוח צעורי מנועל

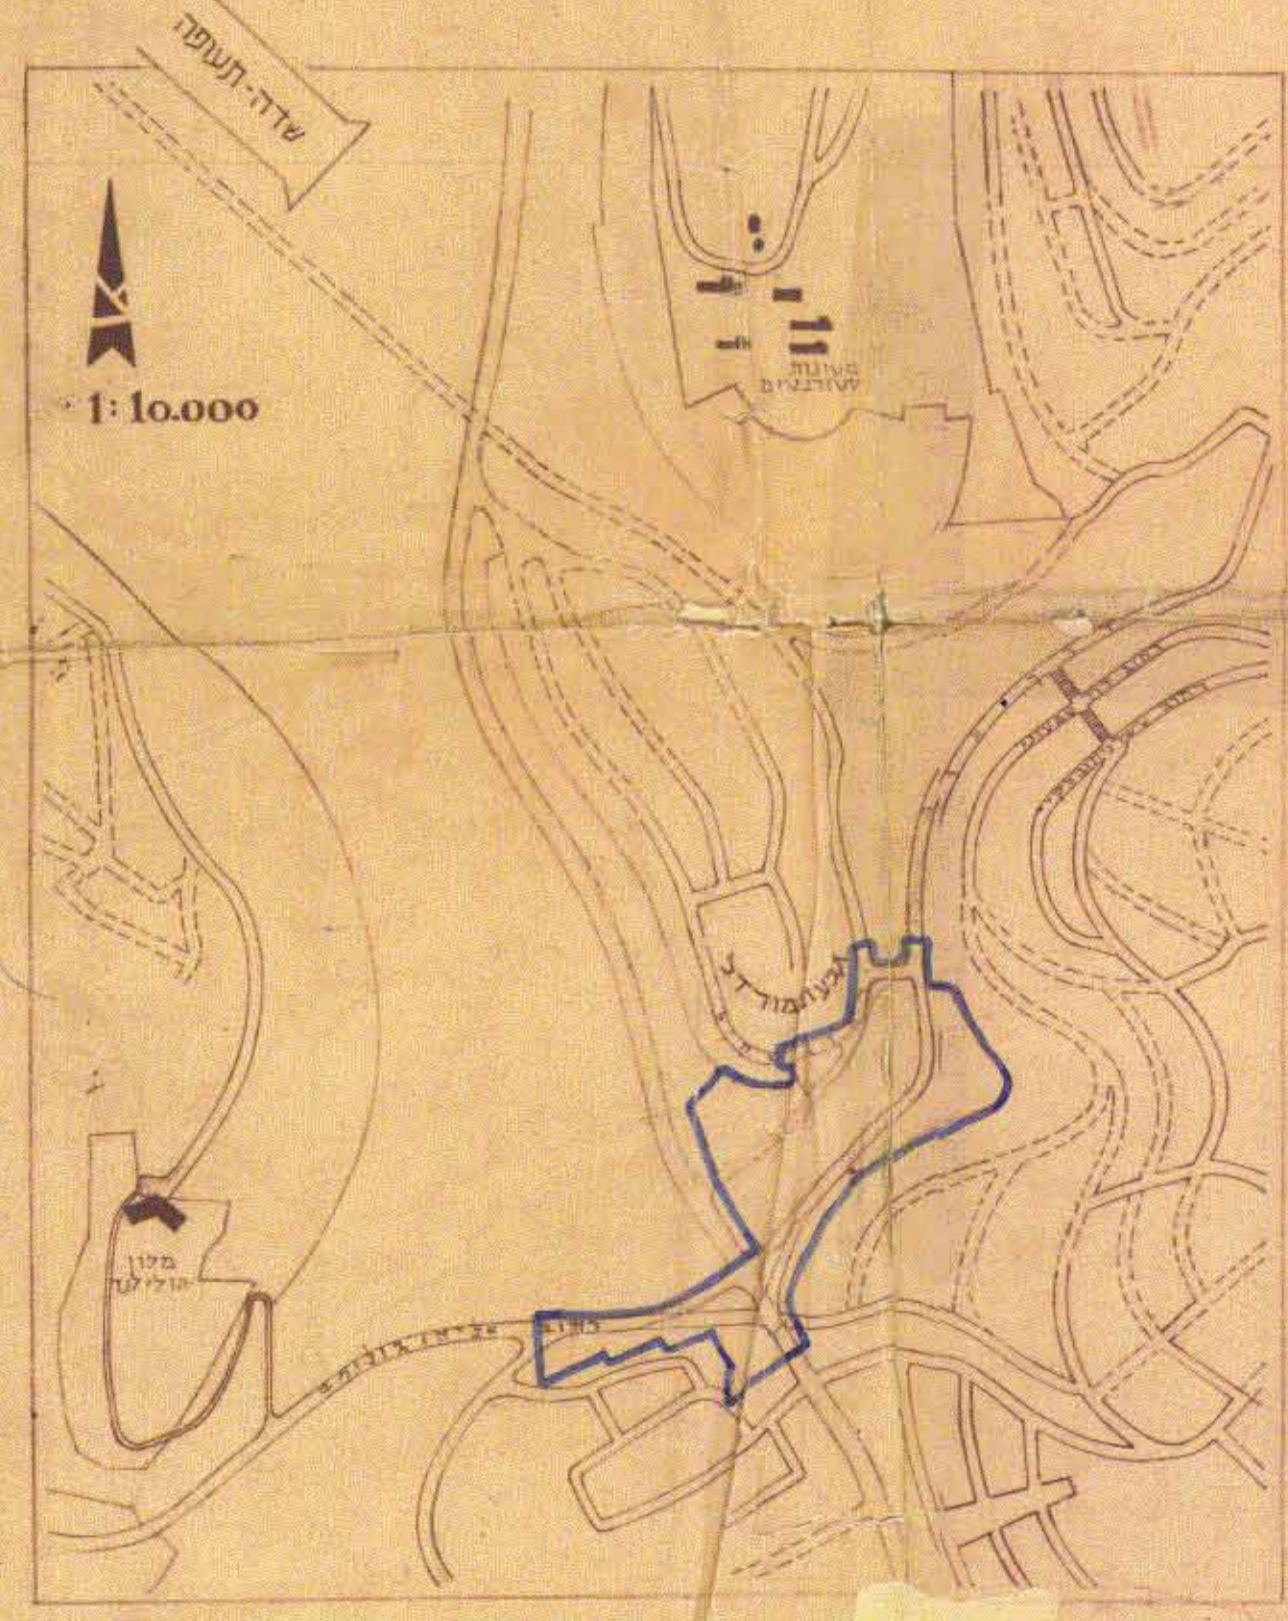

הושרה הסקומית לבניה  
ולתכנון ערים - ירושלים  
מס 21093  
מס 5246A  
החליטה מועצה לעיר  
לשנות את תוכנית  
העיר ואת שטחיה  
במסגרת  
תוכנית מס 21093

תכנית זחה  
תכנית המאושרת  
מס 21093