

3/120/03/6

העתק משרדי

מרחב תכנון שקמים


תכנית מכורטת מס 3/120/03/6

חוף רחצה "זיקים"

מחוז:	הדרום
נפה:	אשקלון
המקום:	מ.א. חוף אשקלון
גושים:	1440
בעל הקרקע:	מ.מ.י.
היוזם:	מ.א. חוף אשקלון
המתכנן:	אד"נ. מנן
שטח התכנית:	500 דונם



ק.מ. 10,000

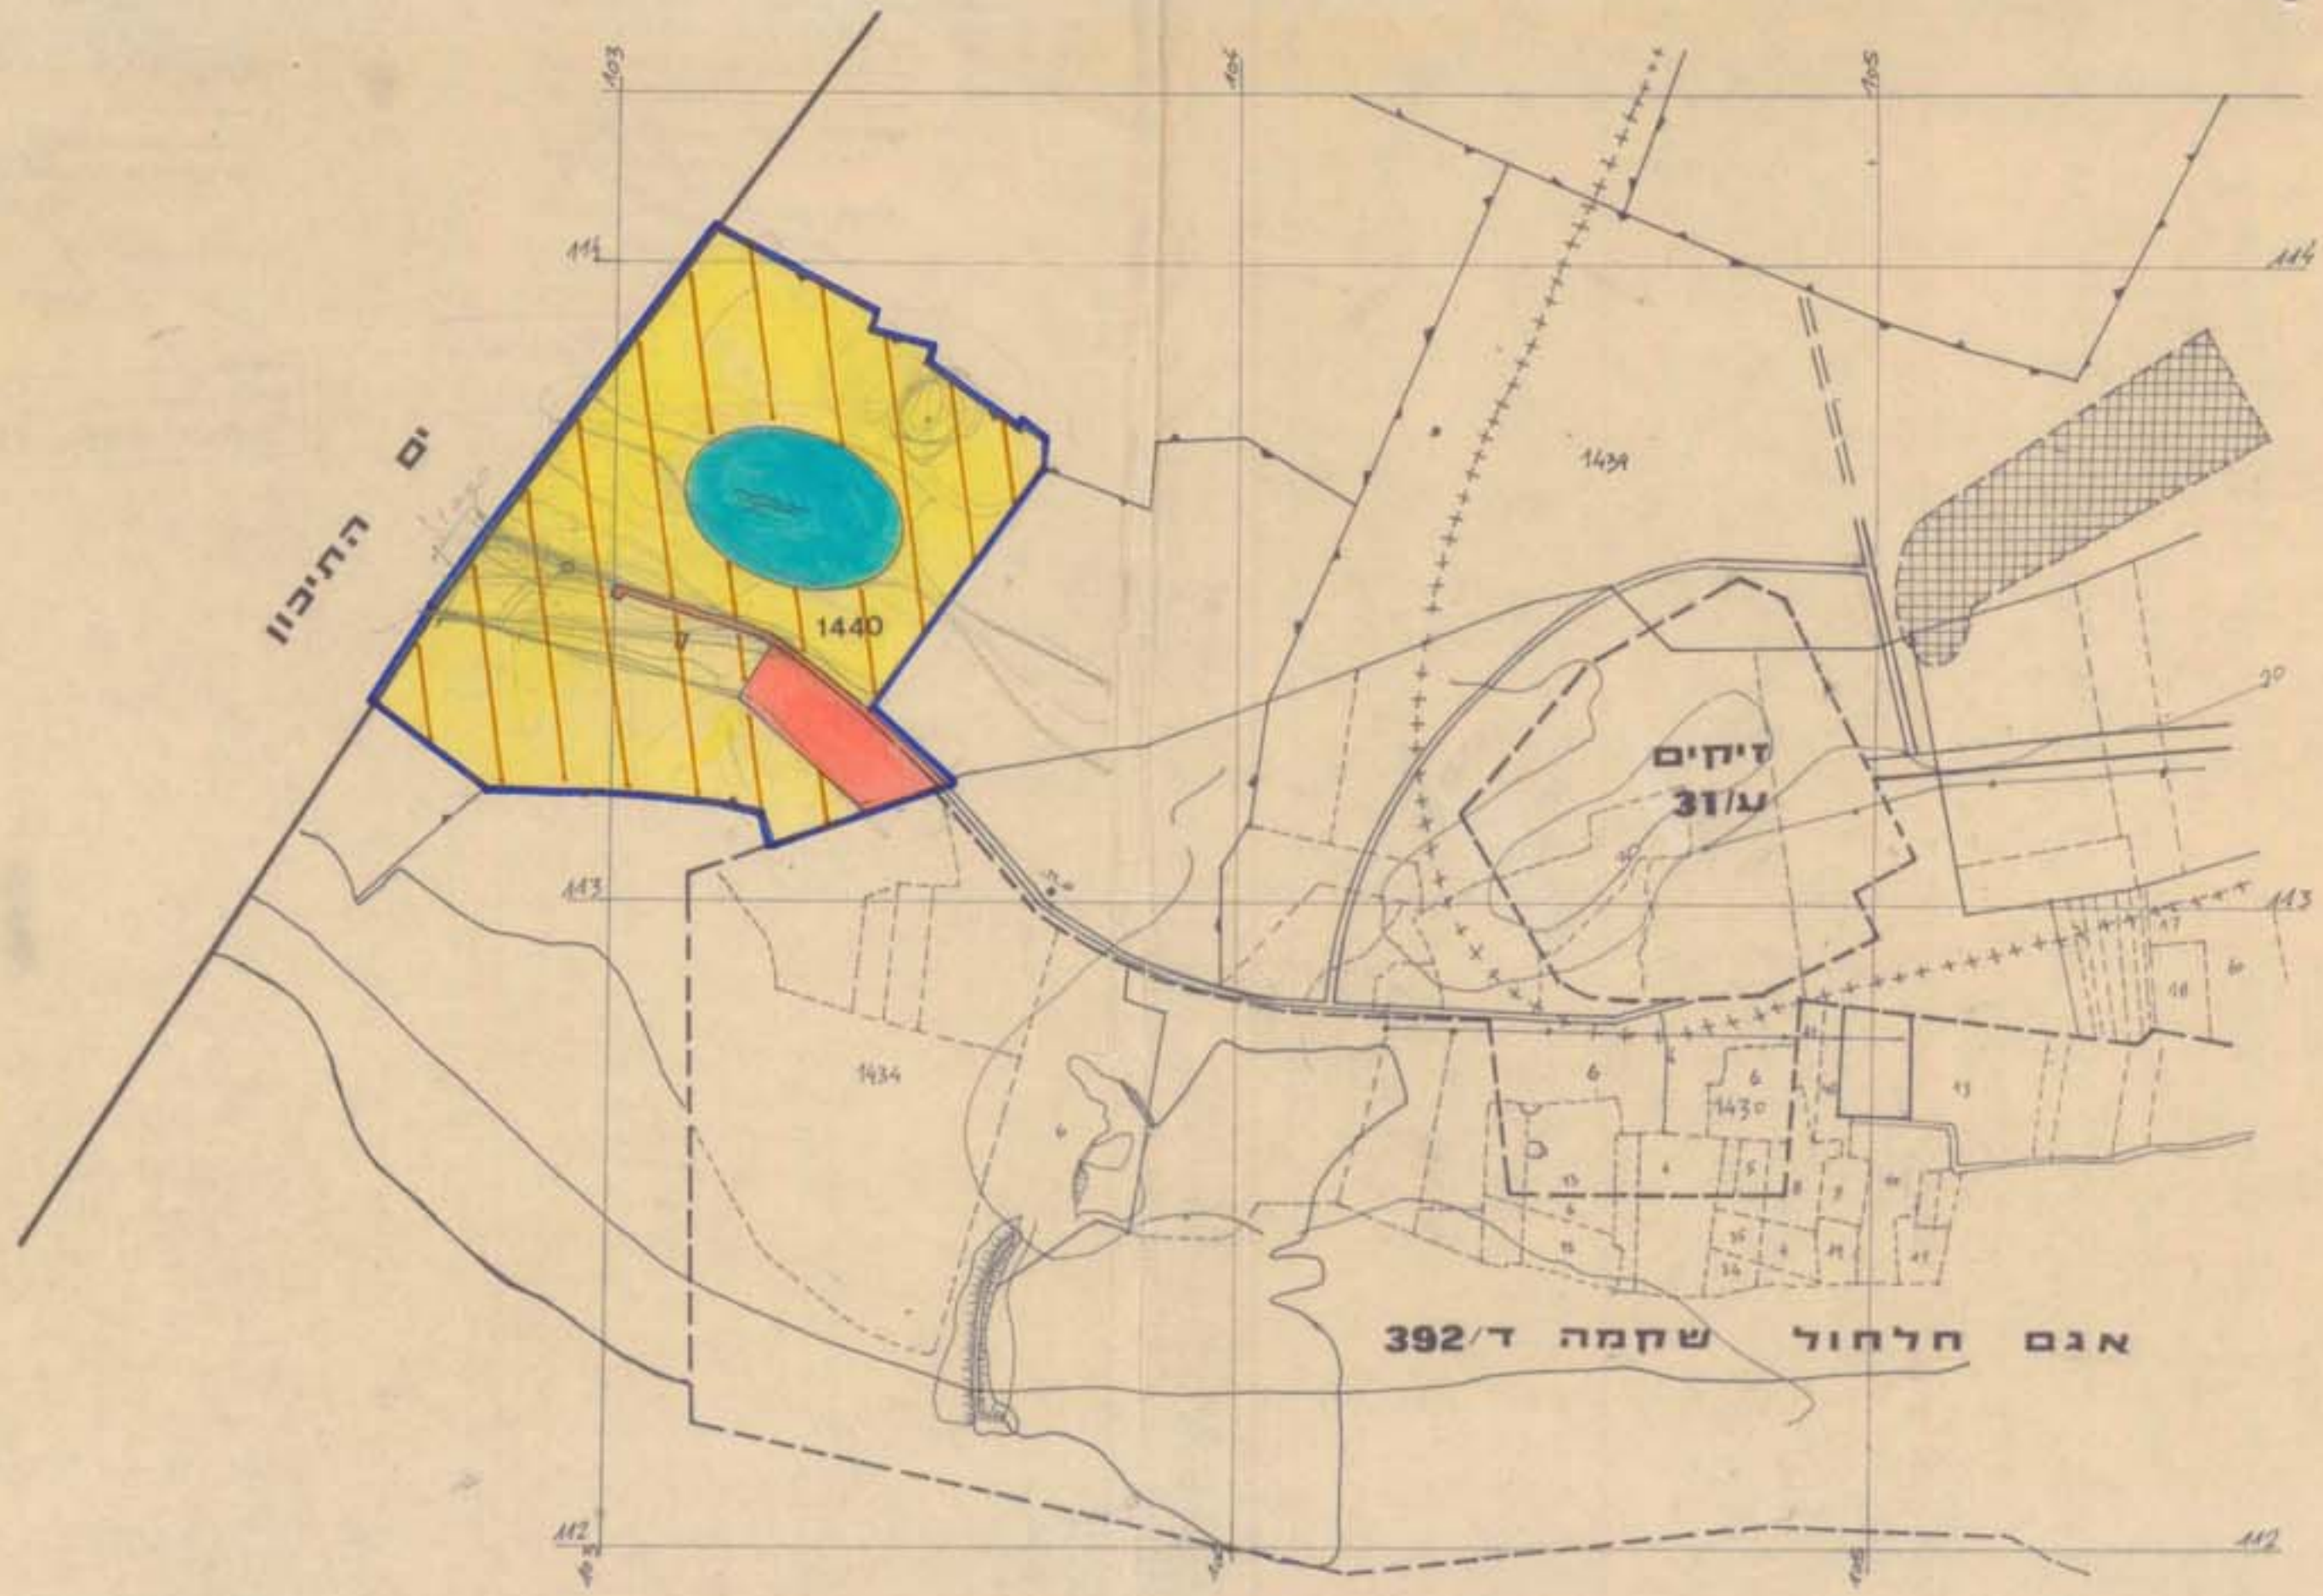

הועדה המקומית לתכנון ובינוי
שקמים

מס' התכנית: 3/120/03/6
מס' חלק: 70
תאריך: 7-2-78

החלל שבאמצעותו אוצרת התכנית
בשקמים

מקרא:

—	גבול התכנית
▨	חוף רחצה
■	חניה
—	דרך
■	אגם

משרד הפנים
חוק התכנון והבינוי תשכ"ה - 1965
מס' תכ. 3/120/03/6
מס' חלק 70
תאריך 7-2-78

משרד הפנים
חוק התכנון והבינוי תשכ"ה - 1965
מס' תכ. 3/120/03/6
מס' חלק 70
תאריך 7-2-78

מס' תכ. 3/120/03/6

מס' תכ. 3/120/03/6