

שטח תכנון עיר ירושלים

תכנית ג' ערים מעורבת נמס' 1074
 אחוז התמקדות 78 בגוש 30154 וגני העיר

משרד הפנים
 פקודה בנין ערים 1936
 ועדה מחוזית לכניה ולתכנון ערים
 סמ"ר ירושלים

מרחב תכנון עיר ירושלים
 תכנית מס' 1074
 תוקפה החלטיית הישגתה ה- 256
 מיום 19.11.62
 לחכמת הנקבה לעיר
 סגן מנהל כללי לתכנון
 יושב ראש הוועדה



משרד הפנים
 פקודה בנין ערים 1936
 ועדה מחוזית לכניה ולתכנון ערים
 מחוז ירושלים

מרחב תכנון ערים ירושלים
 תכנית מס' 1074
 תוקפה החלטיית הישגתה ה- 227
 מיום 15.5.62
 את אנשי הקשר לעיר
 סגן מנהל כללי לתכנון
 יושב ראש הוועדה

הועדה המקומית לכניה ולתכנון ערים - ירושלים

תכנית מס' 1074
 הישגתה ביום 15.4.62
 החליטה הועדה לאשר את התכנית לפי התנאים הכלולים בצריח.

יושב ראש

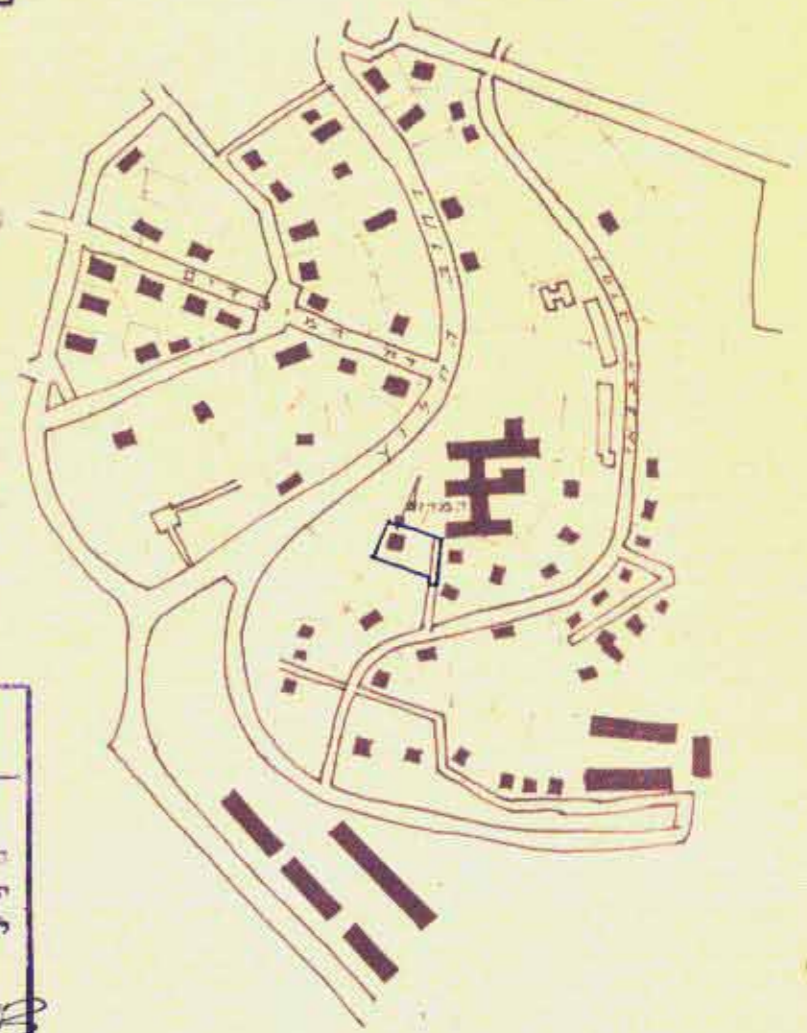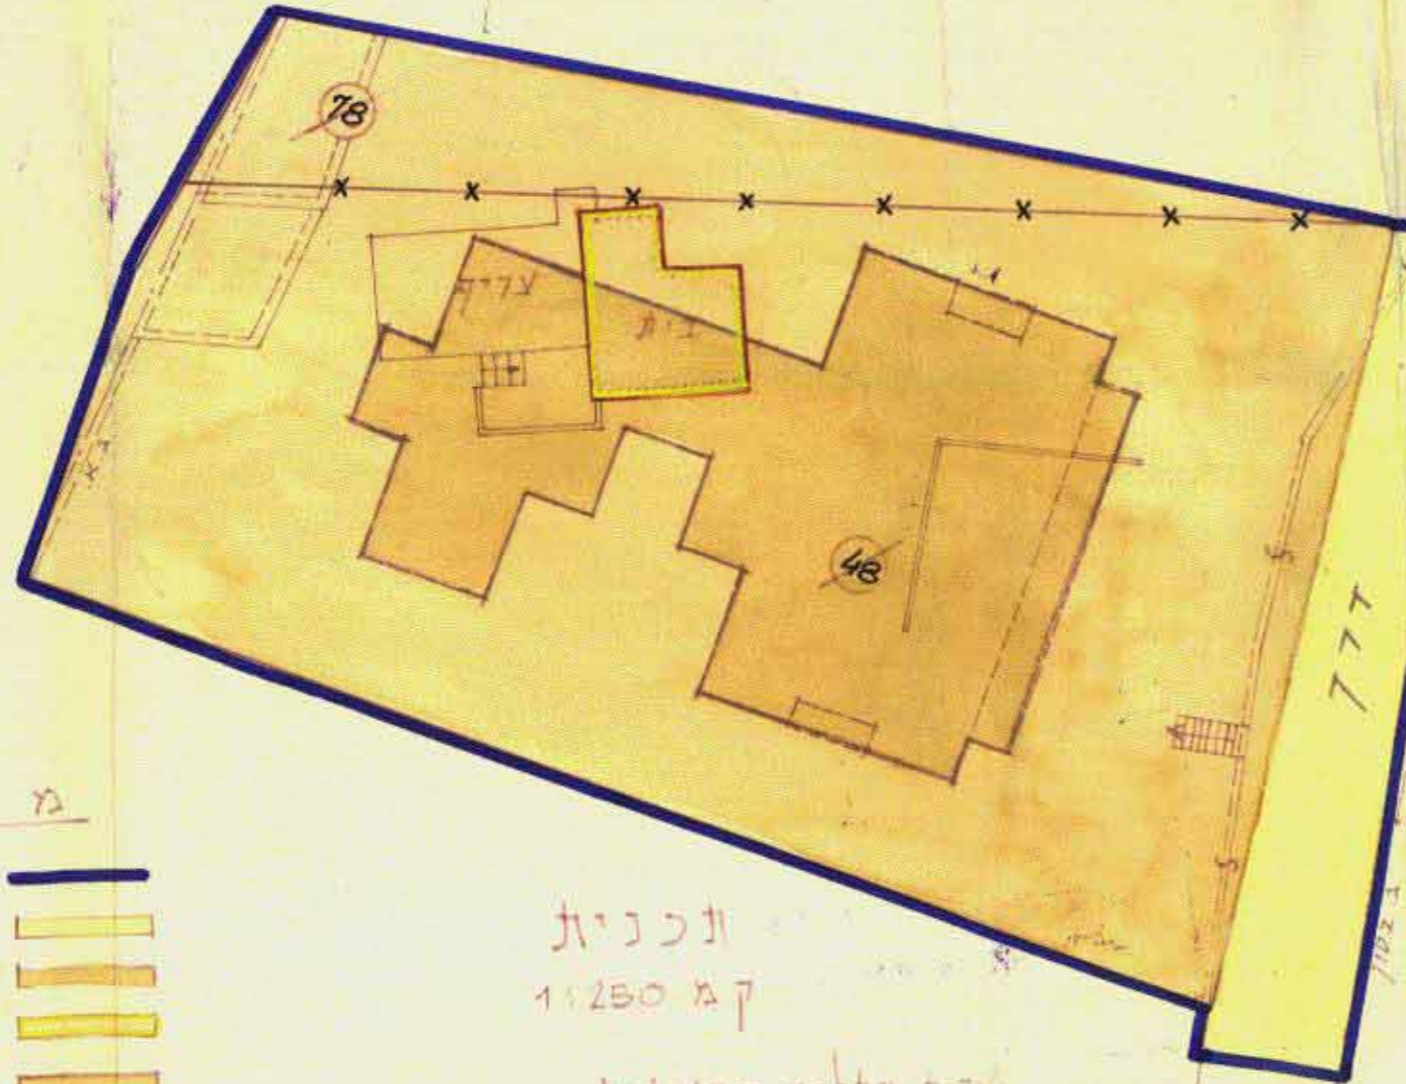

- מ ק ר א
- גבול התכנית
 - דרך קיימת או מאושרת
 - אזורים בגודים 5
 - בנין להדוטה
 - בנין מדצע
 - גבול מבוסס

תכנית
 ק"מ 1:250
 שטח התלקח במאוחדת
 (535+122) = 955 70

תרשים המקום
 ק"מ 1:5000

איתר לעל הקדקע
 תאריך 1.4.62