

מרחב תכנון מקומי ירושלים  
תכנית מס' מק/5798


שינוי מס' 2/97 לתכנית מס' 1502 ד'  
(שינוי תכנית מתאר מקומית)

תשריט  
ק.מ. 1:250


מחוז ירושלים  
נכה ירושלים  
ע"ר ירושלים  
מקום סנהדריה המורחבת  
גוש 30244 חלקה 138 (חלק)  
הוכן עבור שלמה ברזיר  
שטח החלקה 6741 ד.מ.

מס סדוריים/97/29



724100  
710750

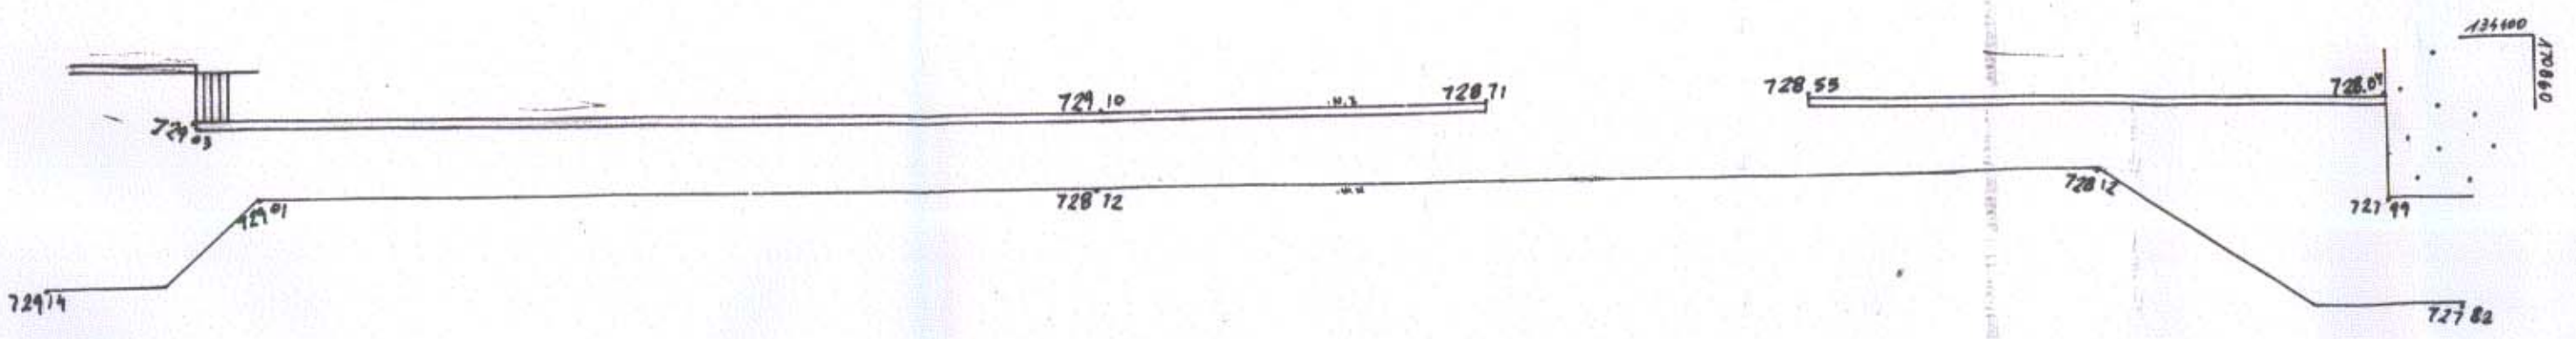

מבוא האדמור מוזניץ

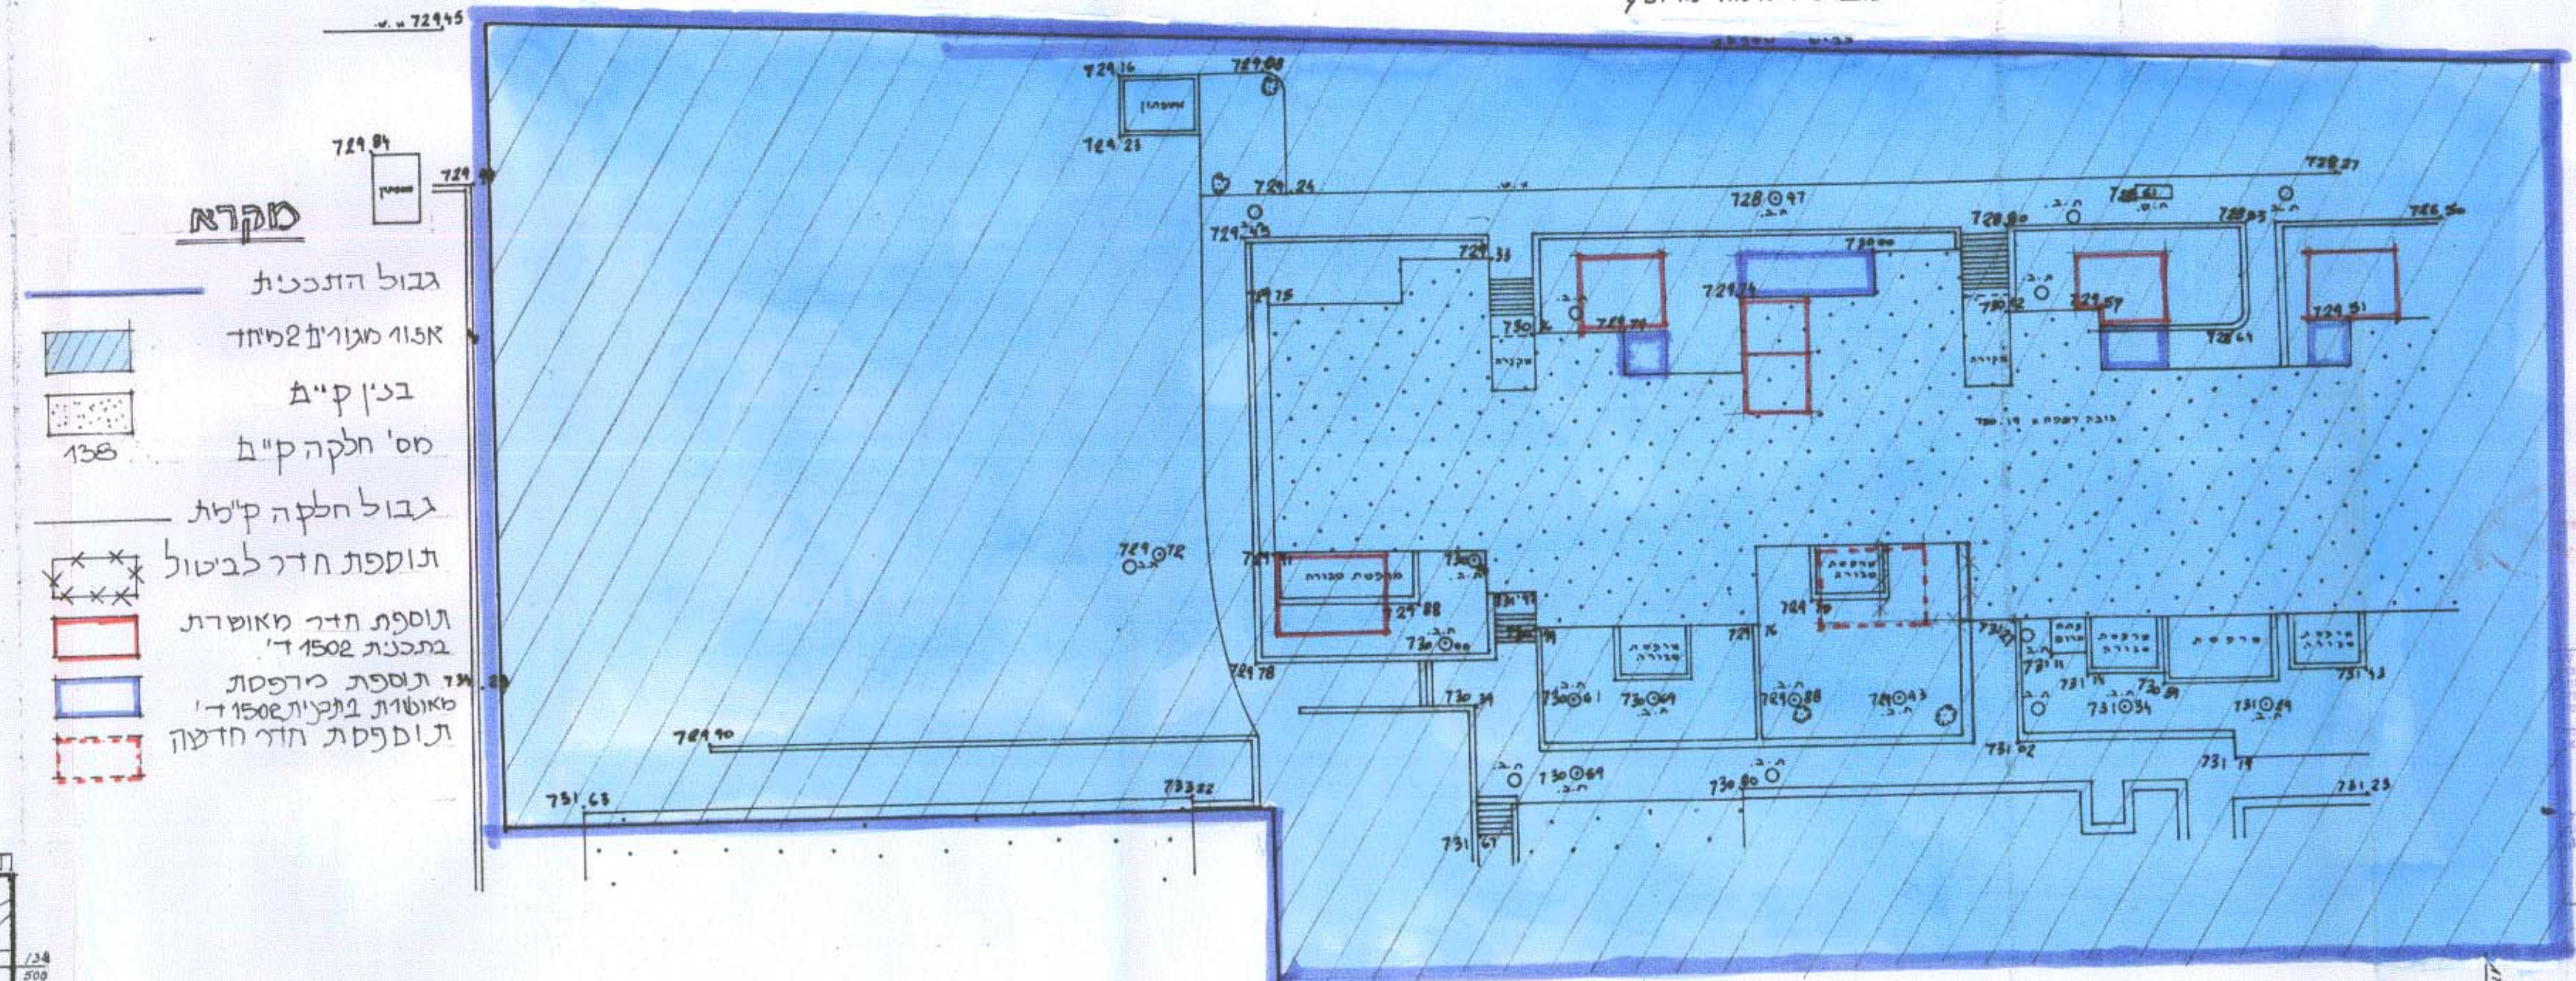


- מקרא**
- גבול התכנית
  - אזווא מעגוים למיחד
  - בנין ק"מ
  - מס' חלקה ק"מ 138
  - גבול חלקה ק"מ
  - תוספת חדר לבטול
  - תוספת חדר מאושרת בתכנית 1502 ד'
  - תוספת חדר כרפסות מאושרת בתכנית 1502 ד'
  - תוספת חדר חדשה

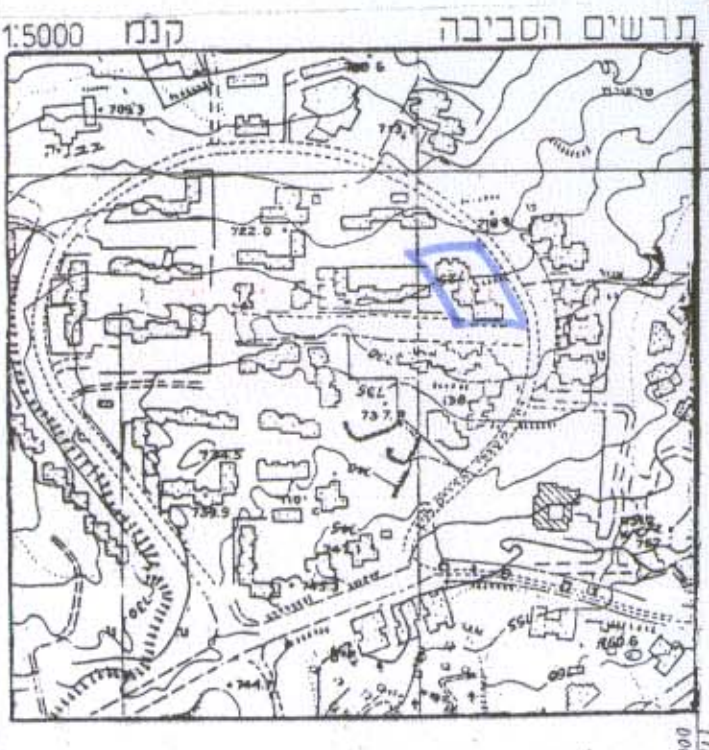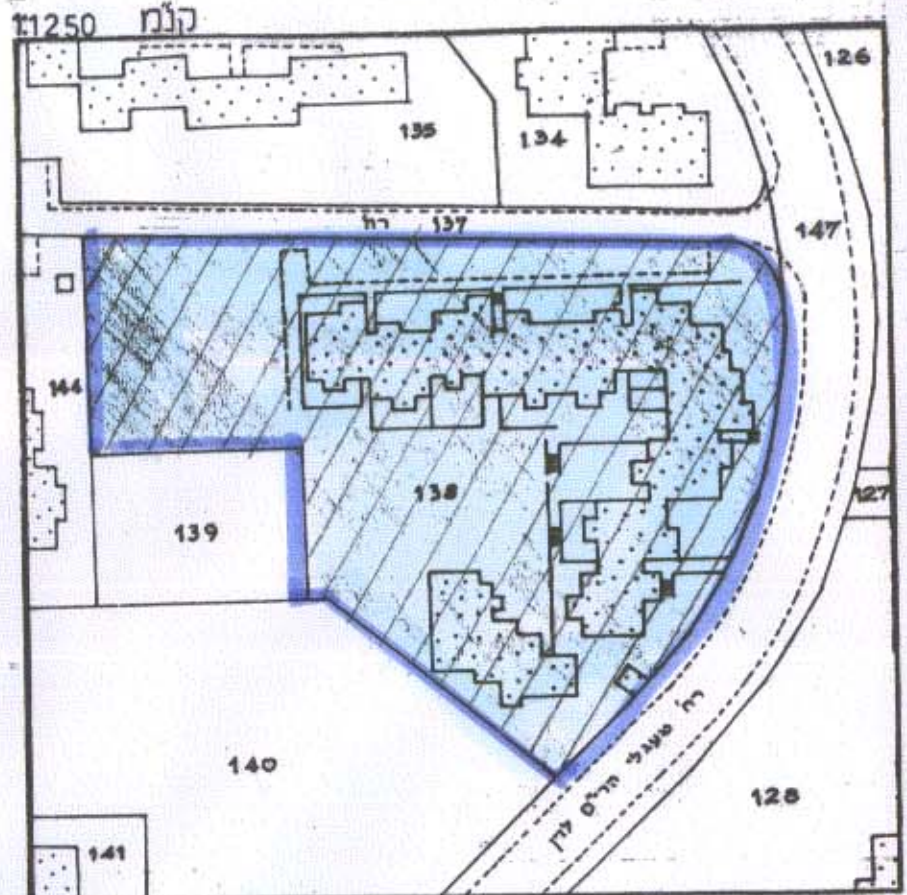

לא לצדני רישום

יעקב סומך מודד מוסמך, מס' רישום 22  
ישי סומך ישראל סגן רישום, מס' 2224  
2.2.97

יעקב סומך מודד מוסמך  
מ.ר. 322 טלפקס 02-5816442  
ת.ד. 1395 ירושלים 91013  
25.8.97

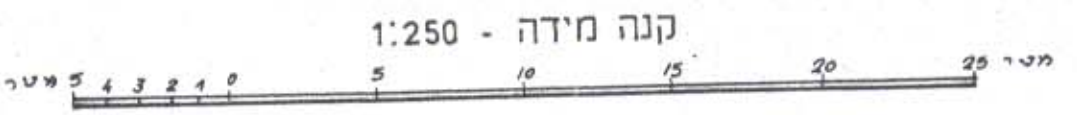

**חתימת בעלי הקרקע**  
טעל חקרקע ישראל  
רח' בן יהודה 34 ירושלים (טל: 02-539277) 04-02-1998

**חתימת מגישי התכנית**  
שלמה ברזיר, בשם ד"ר הבית  
סנהדריה המורחבת 16 זב"ב ירושלים  
טל: 02-5825706 תנ: 5712487

**חתימת המתכנן:**  
ולנטין אילין, רגוטל ושות' אדריכלות ופינוי  
רח' בית וגן 101 ירושלים, טל: 02-6430045, ג' 30598447

ועדה מקומית ירושלים  
גישור תכנית מס' 5798  
ועדה המקומית החליטה לאשר את התכנית  
בשיובה מס' 94 בתנ"ס 23-12-90  
התנדס העיר יריד העיר

רגוטל ושות'  
אדריכלות ופינוי  
טלפקס 02-6430045

תאריך: 15.5.97  
28.8.97