


סרחב תכנון מקומי ירושלים
 תכנית בנין ערים סל 1366
 אזור ופיתוח שטח החלקות 29, 30, 33
 גוש 30009 רח' הגדוד העברי, של גוון
 1 : 250

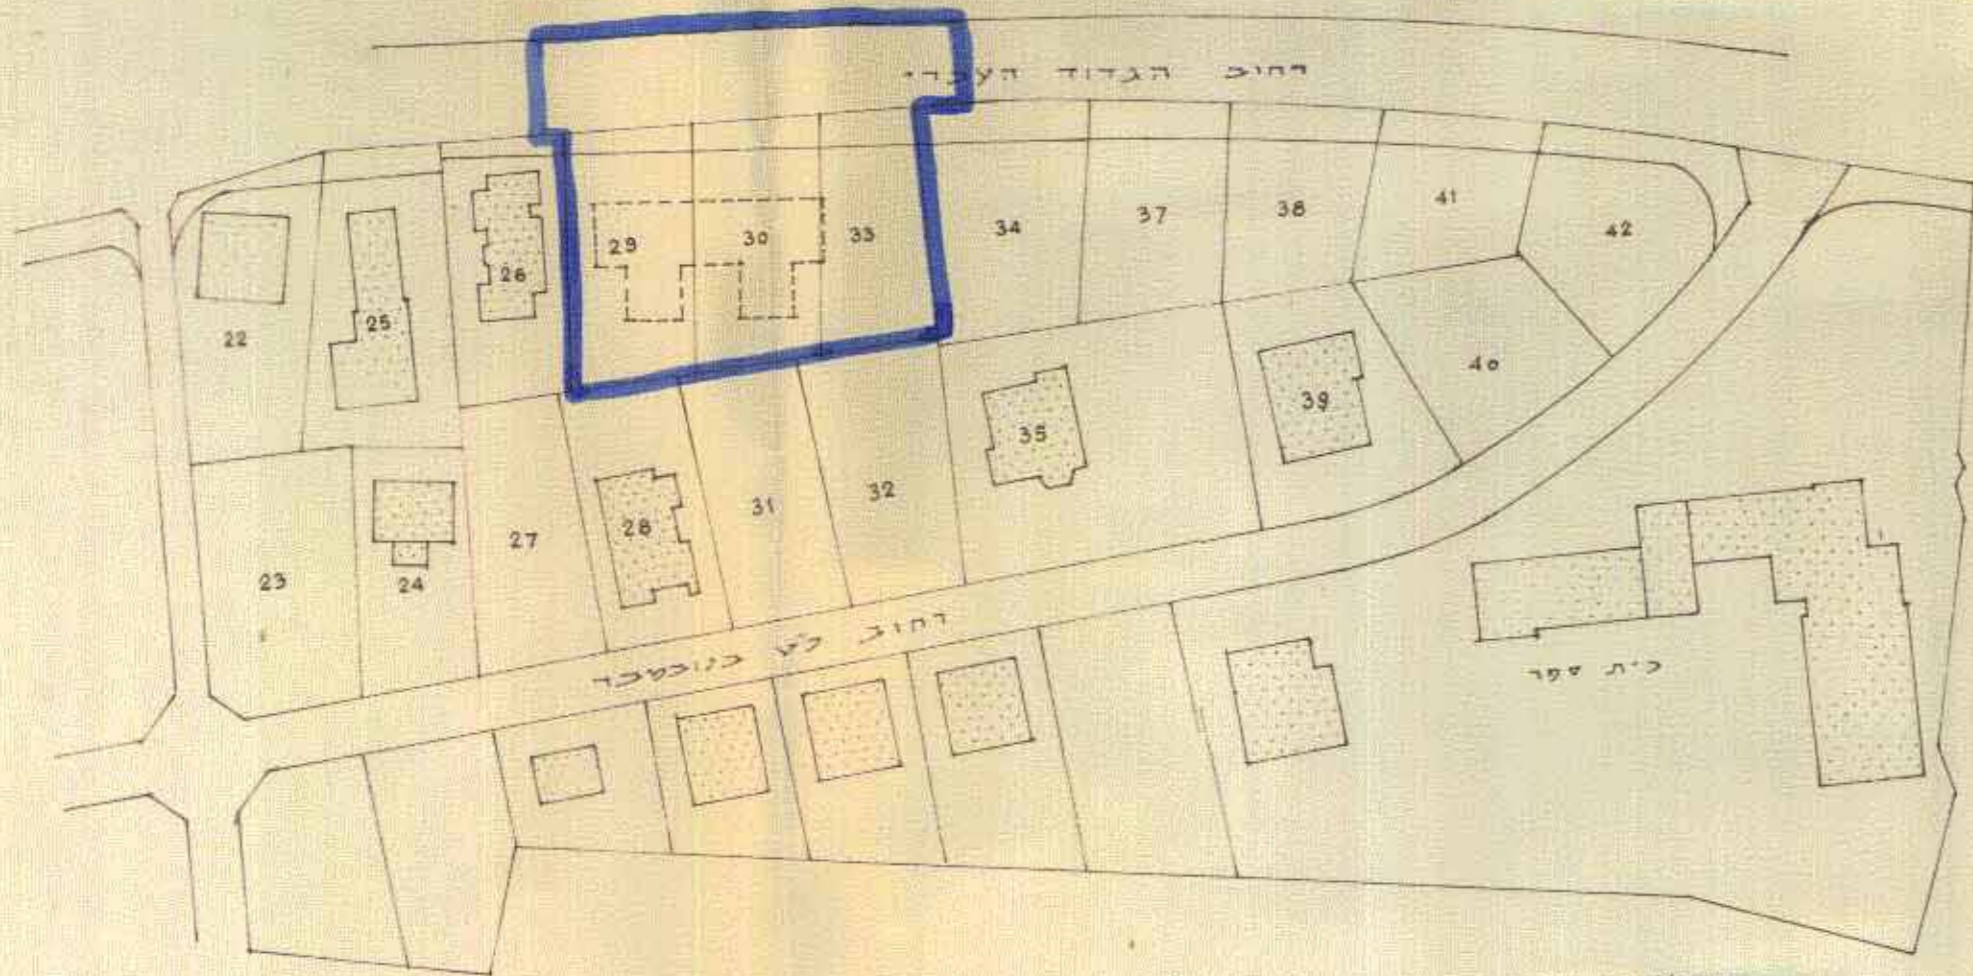


תלמים הסביבה ק"מ 250

מקרא

- גבול התכנית
- דרך קיפול או מאושרת
- דרך חדשה או הרחבה (תניה צנורית)
- אזור מעוריים 1
- כנין מושע
- גבול מבוטל של חלקה
- חניה פרטית

חתימת הבעלים [Signature]
 חתימת המתכנן [Signature]
 א. צרניאק

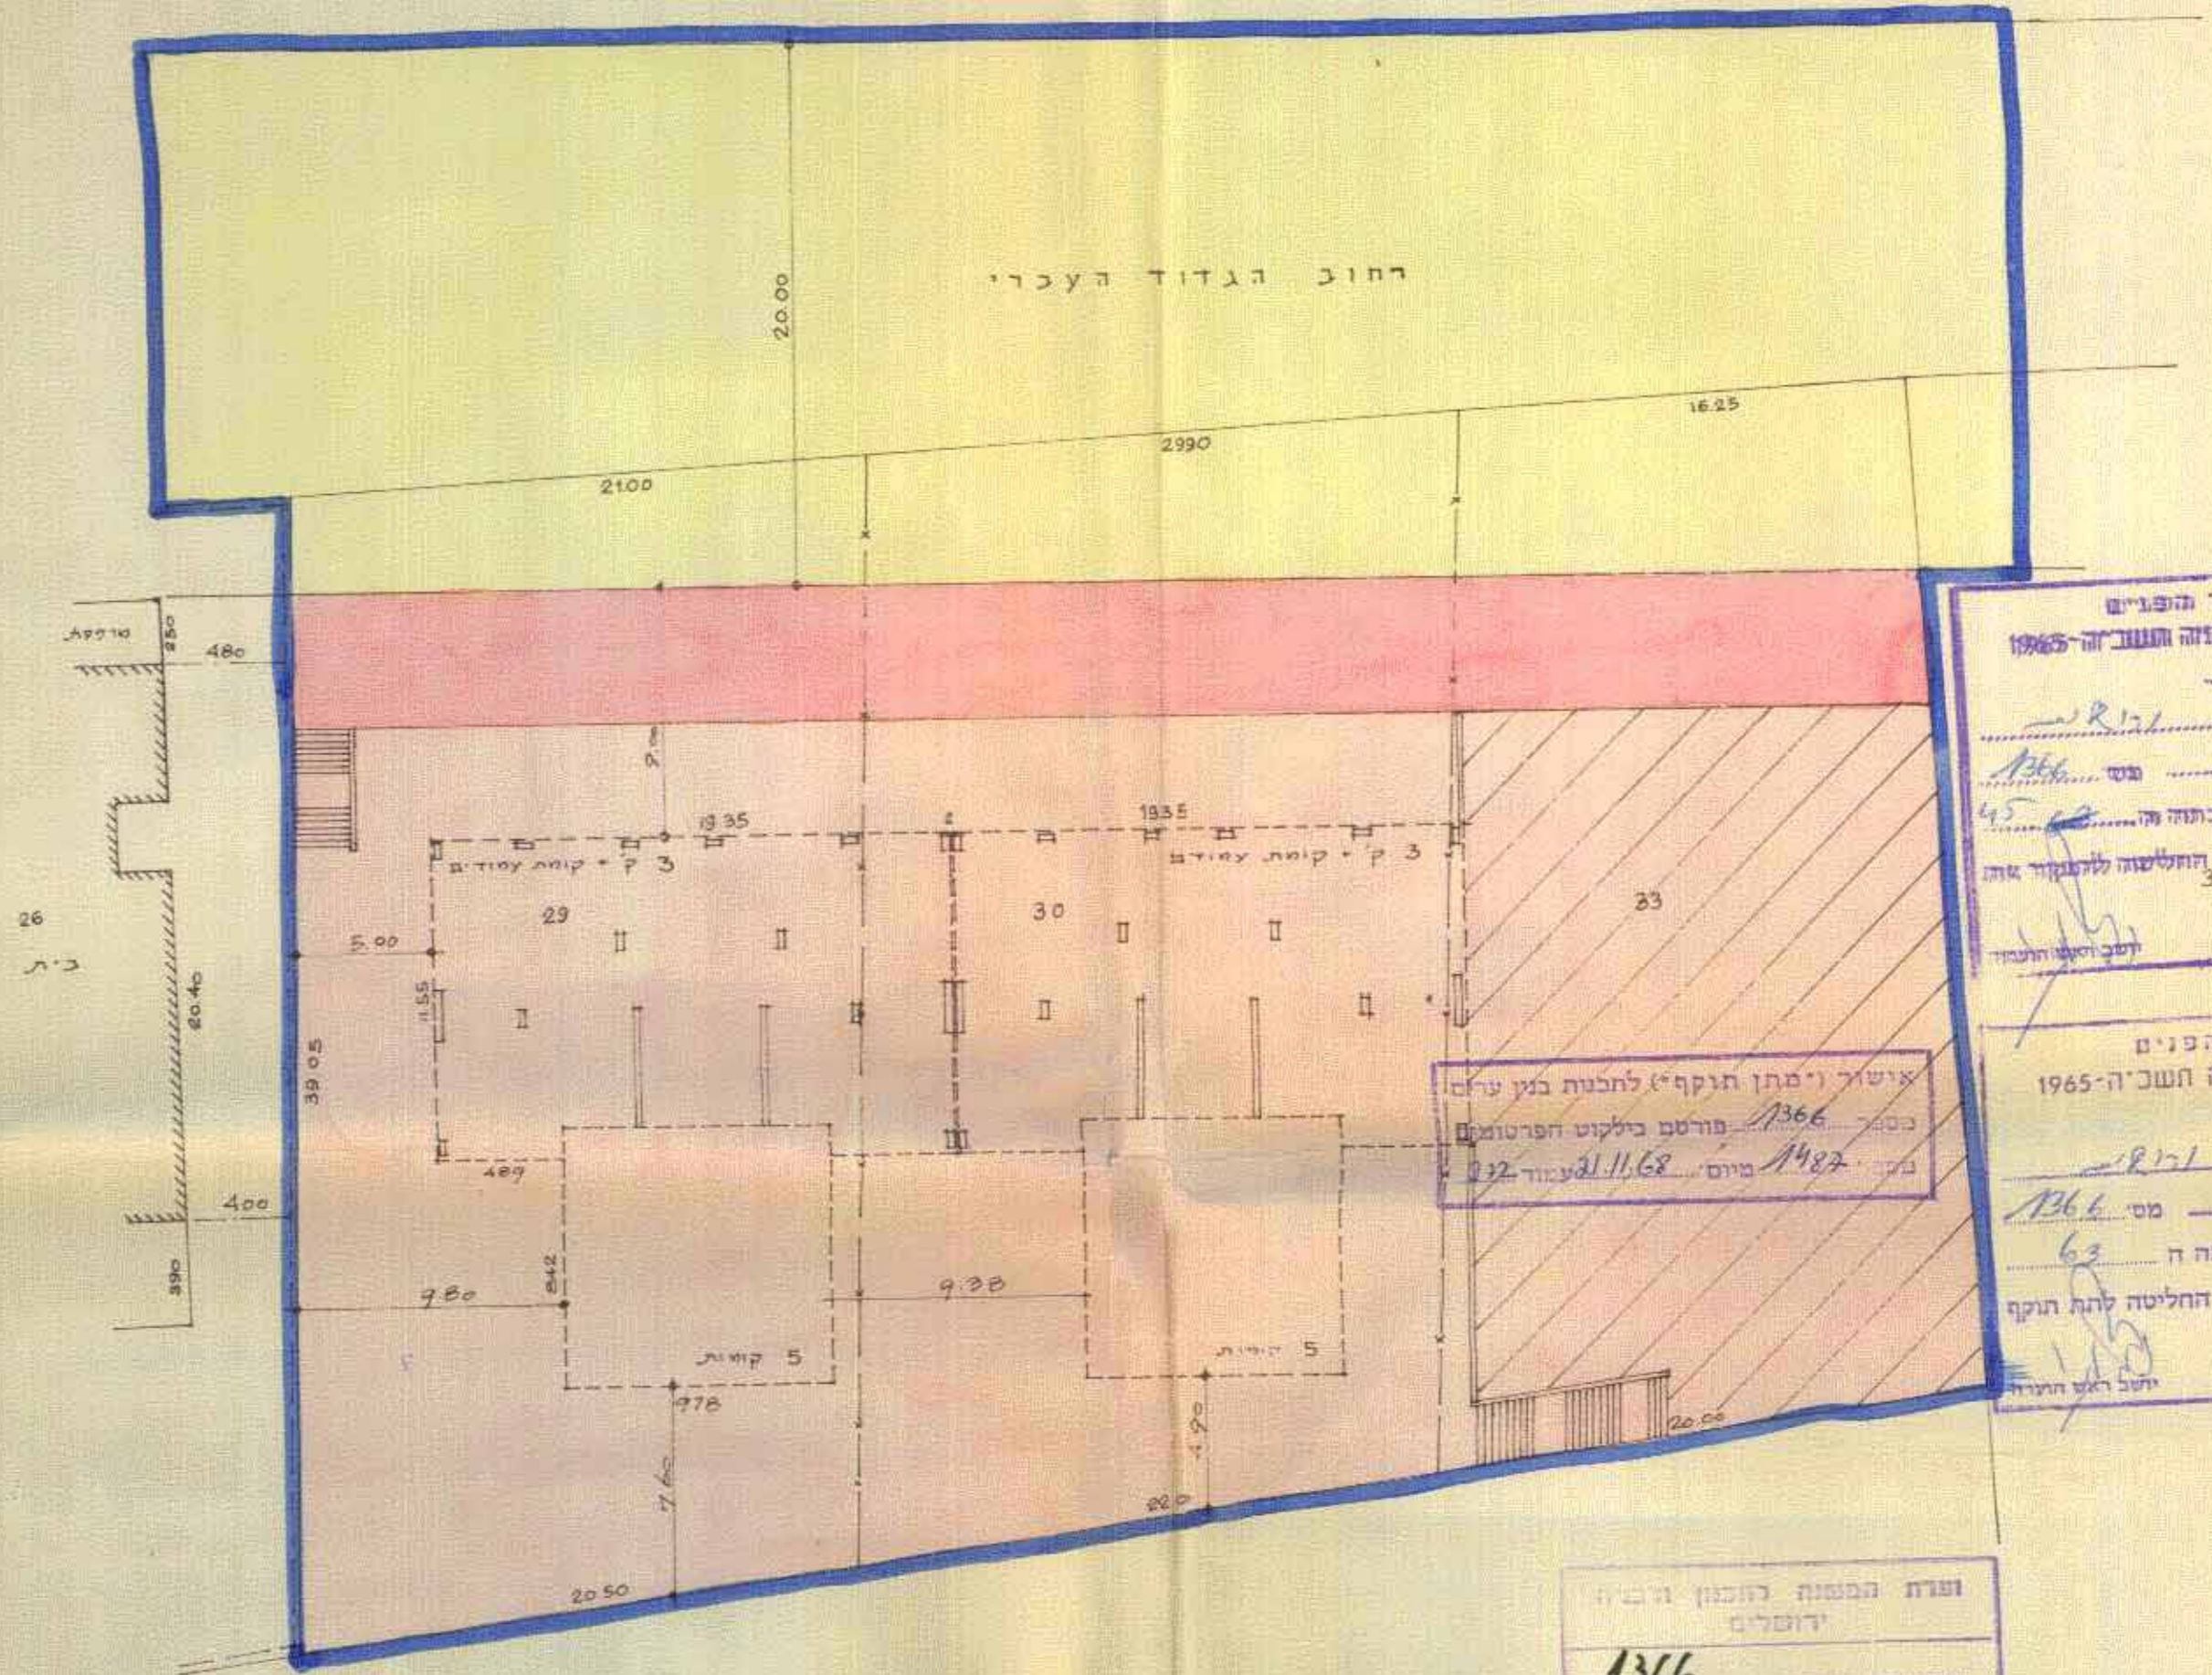

אישור (ימתן חוקי) לתכנית בנין ערים
 מס' 1366 פורסם בלשון הפרסום
 מס' 1487 מיום 11.6.68

מסמך היפנים
 חוק התכנון והבניה העברית-1965
 מחוז רמת
 מרחב תכנון מקומי
 תכנית 1366
 חלקה 29, 30, 33
 חתימת המועצה בישיבתה מיום 6.7.68
 חתימת המועצה לעיל
 חתימת המועצה לעיל

משרד הפנים
 חוק התכנון והבניה תשכ"ה-1965
 מחוז רמת
 מרחב תכנון מקומי
 תכנית 1366
 חלקה 29, 30, 33
 חתימת המועצה בישיבתה מיום 6.7.68
 חתימת המועצה לעיל
 חתימת המועצה לעיל

ועדת הפיקוח והנאום
 ירושלים
 תכנית ב.ב. הפורמת מס' 1366
 התל"ם בישיבתה מיום 3.1.1968
 לאשר את התכנית הנ"ל לפי האגפים
 הכרויים בדרך
 יושב ראש
 ניהול העיר