

מרחב תכנון מקומי אשדוד
תכנית מתאר מס' 99/101/02/3
 שינוי לתכנית מתאר מס' 70/101/02/3
 מחוז: הדרום
 נפה: אשקלון
 מקום: אשדוד, המרינה
 גוש 2079 - חלק מחלקה 14.
 שטח התכנית: 19,936 מ"ר
 תאריך: מרץ 2002


בעלי הקרקע: מנהל מקרקעי ישראל
 יוזם התכנית: צרפתי שחם
 רח' הבנאים 12, אשדוד טל. 08-8565823
 עורכי התכנית: י. גולדנברג מ. בוכמן - אדריכלים.
 רח' ריביל 7, תל-אביב טל. 03-6881006

טבלת שטחים

מס' חצב קיים וחצב	שטח ב"ד	שטח בארז
17	6.856	34.4
18	7.602	38.1
303	0.603	3.0
דרכים	4.675	24.5
שטח התכנית	19.836	100.0

- מקרא**
- גבול תכנית
 - קו בנין
 - אזור מגורים מיוחד
 - מבנה קיים
 - מבנה להריסה
 - שטח ציבורי פתוח
 - דרך קיימת או מאושרת
 - מספר דרך
 - קו בנין
 - רוחב הדרך
 - מסי מנרש
 - מסי קומות
 - מסי יחיד
 - קו גוש ומספרו
 - מסי חלקה
 - מסי מנרש
- תאריך עדכון: 4 לאפריל 2002
 12 ליוני 2002
 10 לנובמבר 2002
 13 ינואר 2003
 30 ינואר 2003

חתימת יוזם התכנית: צרפתי שחם בע"מ
 חתימת בעל הקרקע: מנהל מקרקעי ישראל
 חתימת המתכנן: י. גולדנברג, מ. בוכמן
 רח' ריביל 7, תל-אביב 6977203
 טל. 03-6881006

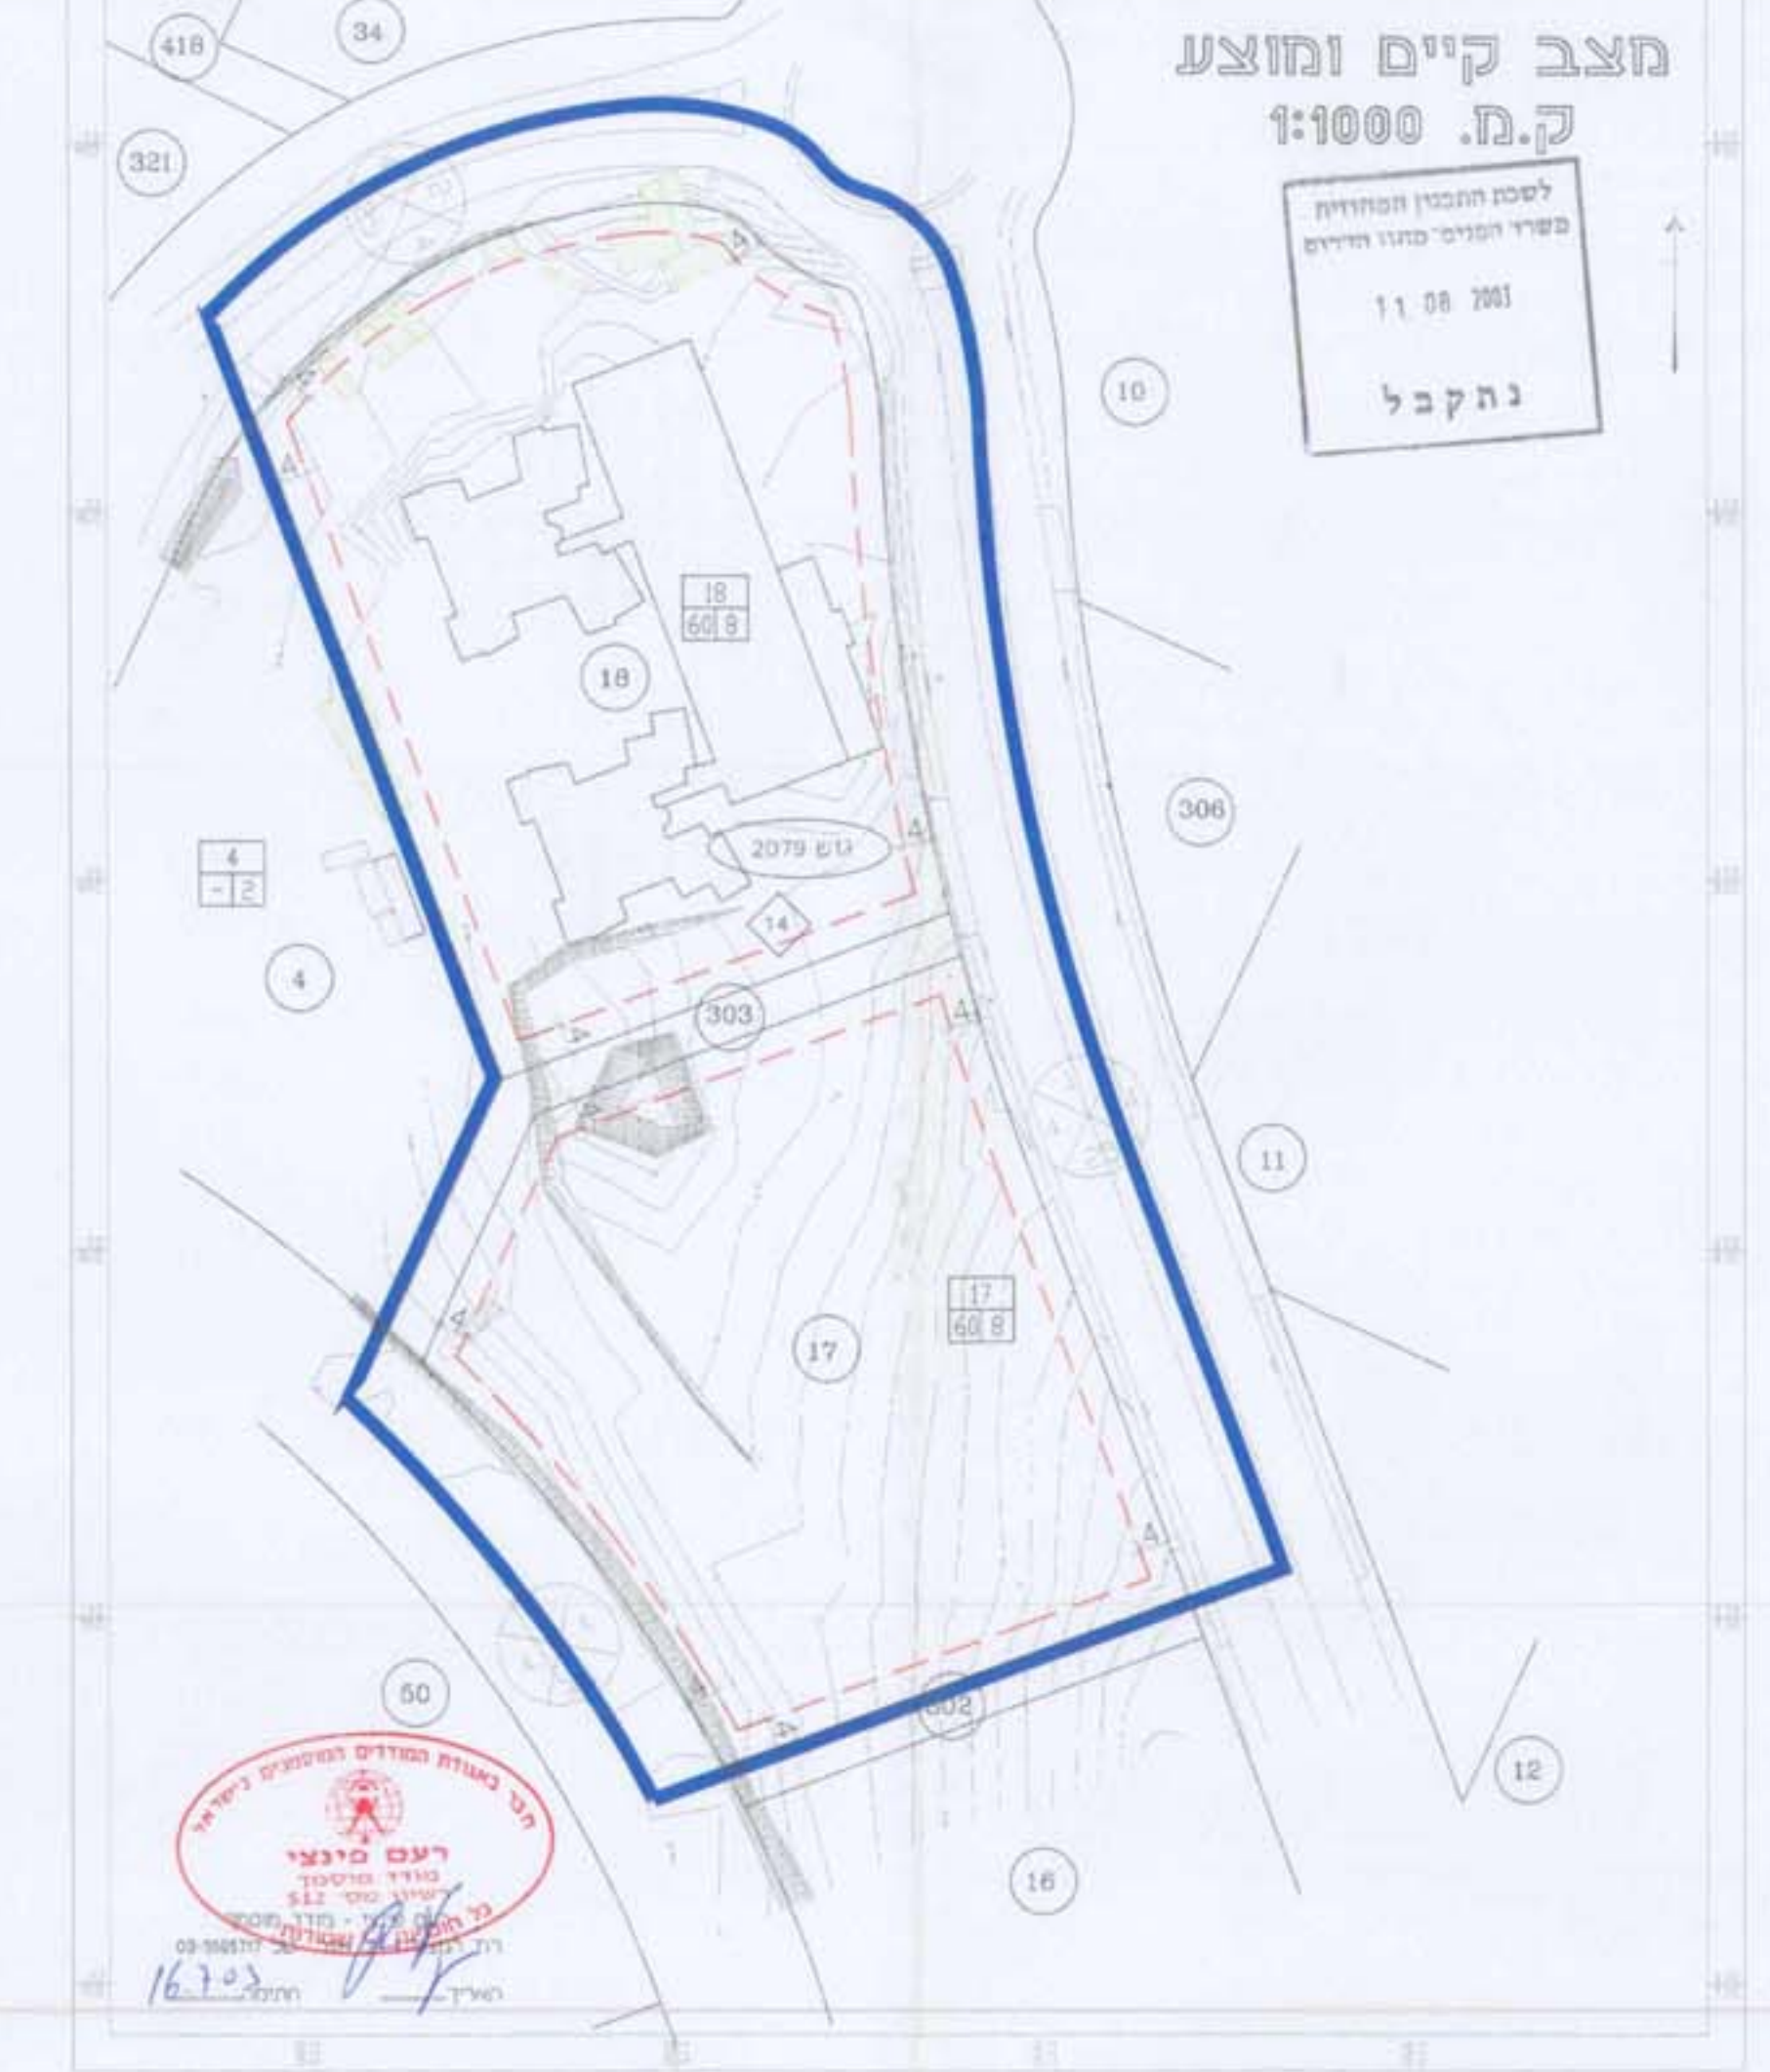

נספח בינוי ק.מ. 1:2500
 מחייב מבחינת מיקום ואודל תוספות

