

מחוז ירושלים  
 מרחב תכנון מקומי ירושלים  
 תכנית מס' 8005 א'  
 שינוי מס' 01/ לתכנית המתאר המקומית לירושלים  
 (שינוי תכנית מתאר מקומית)  
 תנאים  
 ק.מ. 1 : 250

חתימת בעלי הקרקע ומגישי התכנית:  
 כהן יוסף רח' עמק רפאים 74 י-ם מל' 5636937 ת.ז. 104231


בעלי קרקע נוספים:  
 סיאני יונת, רחבי יונת, דיין אריאלה, מועלים מדן ונעים  
 סיאני רצ'ל, עיישה יצחק, כהן חיים

אשרור המנים מחוז ירושלים  
 אישור תכנית מס' 8005 א'  
 הועדה המחוזית לתכנון ואיור את התכנית  
 ב-10.01.2015  
 שם: 1059/4  
 יו"ר הוועדה

חתימת המתכנן:  
 יצחק בנעבלי אדריכל  
 רח' הנג' 98 אפרת  
 רשיון מס' 23153

יצחק רחובני רח' הנפ' 41 אפרת מל' 9937021 ת.ז. 1393787  
 מס רשיון 23156, פקס: 5818637


חאריף: G.2.05

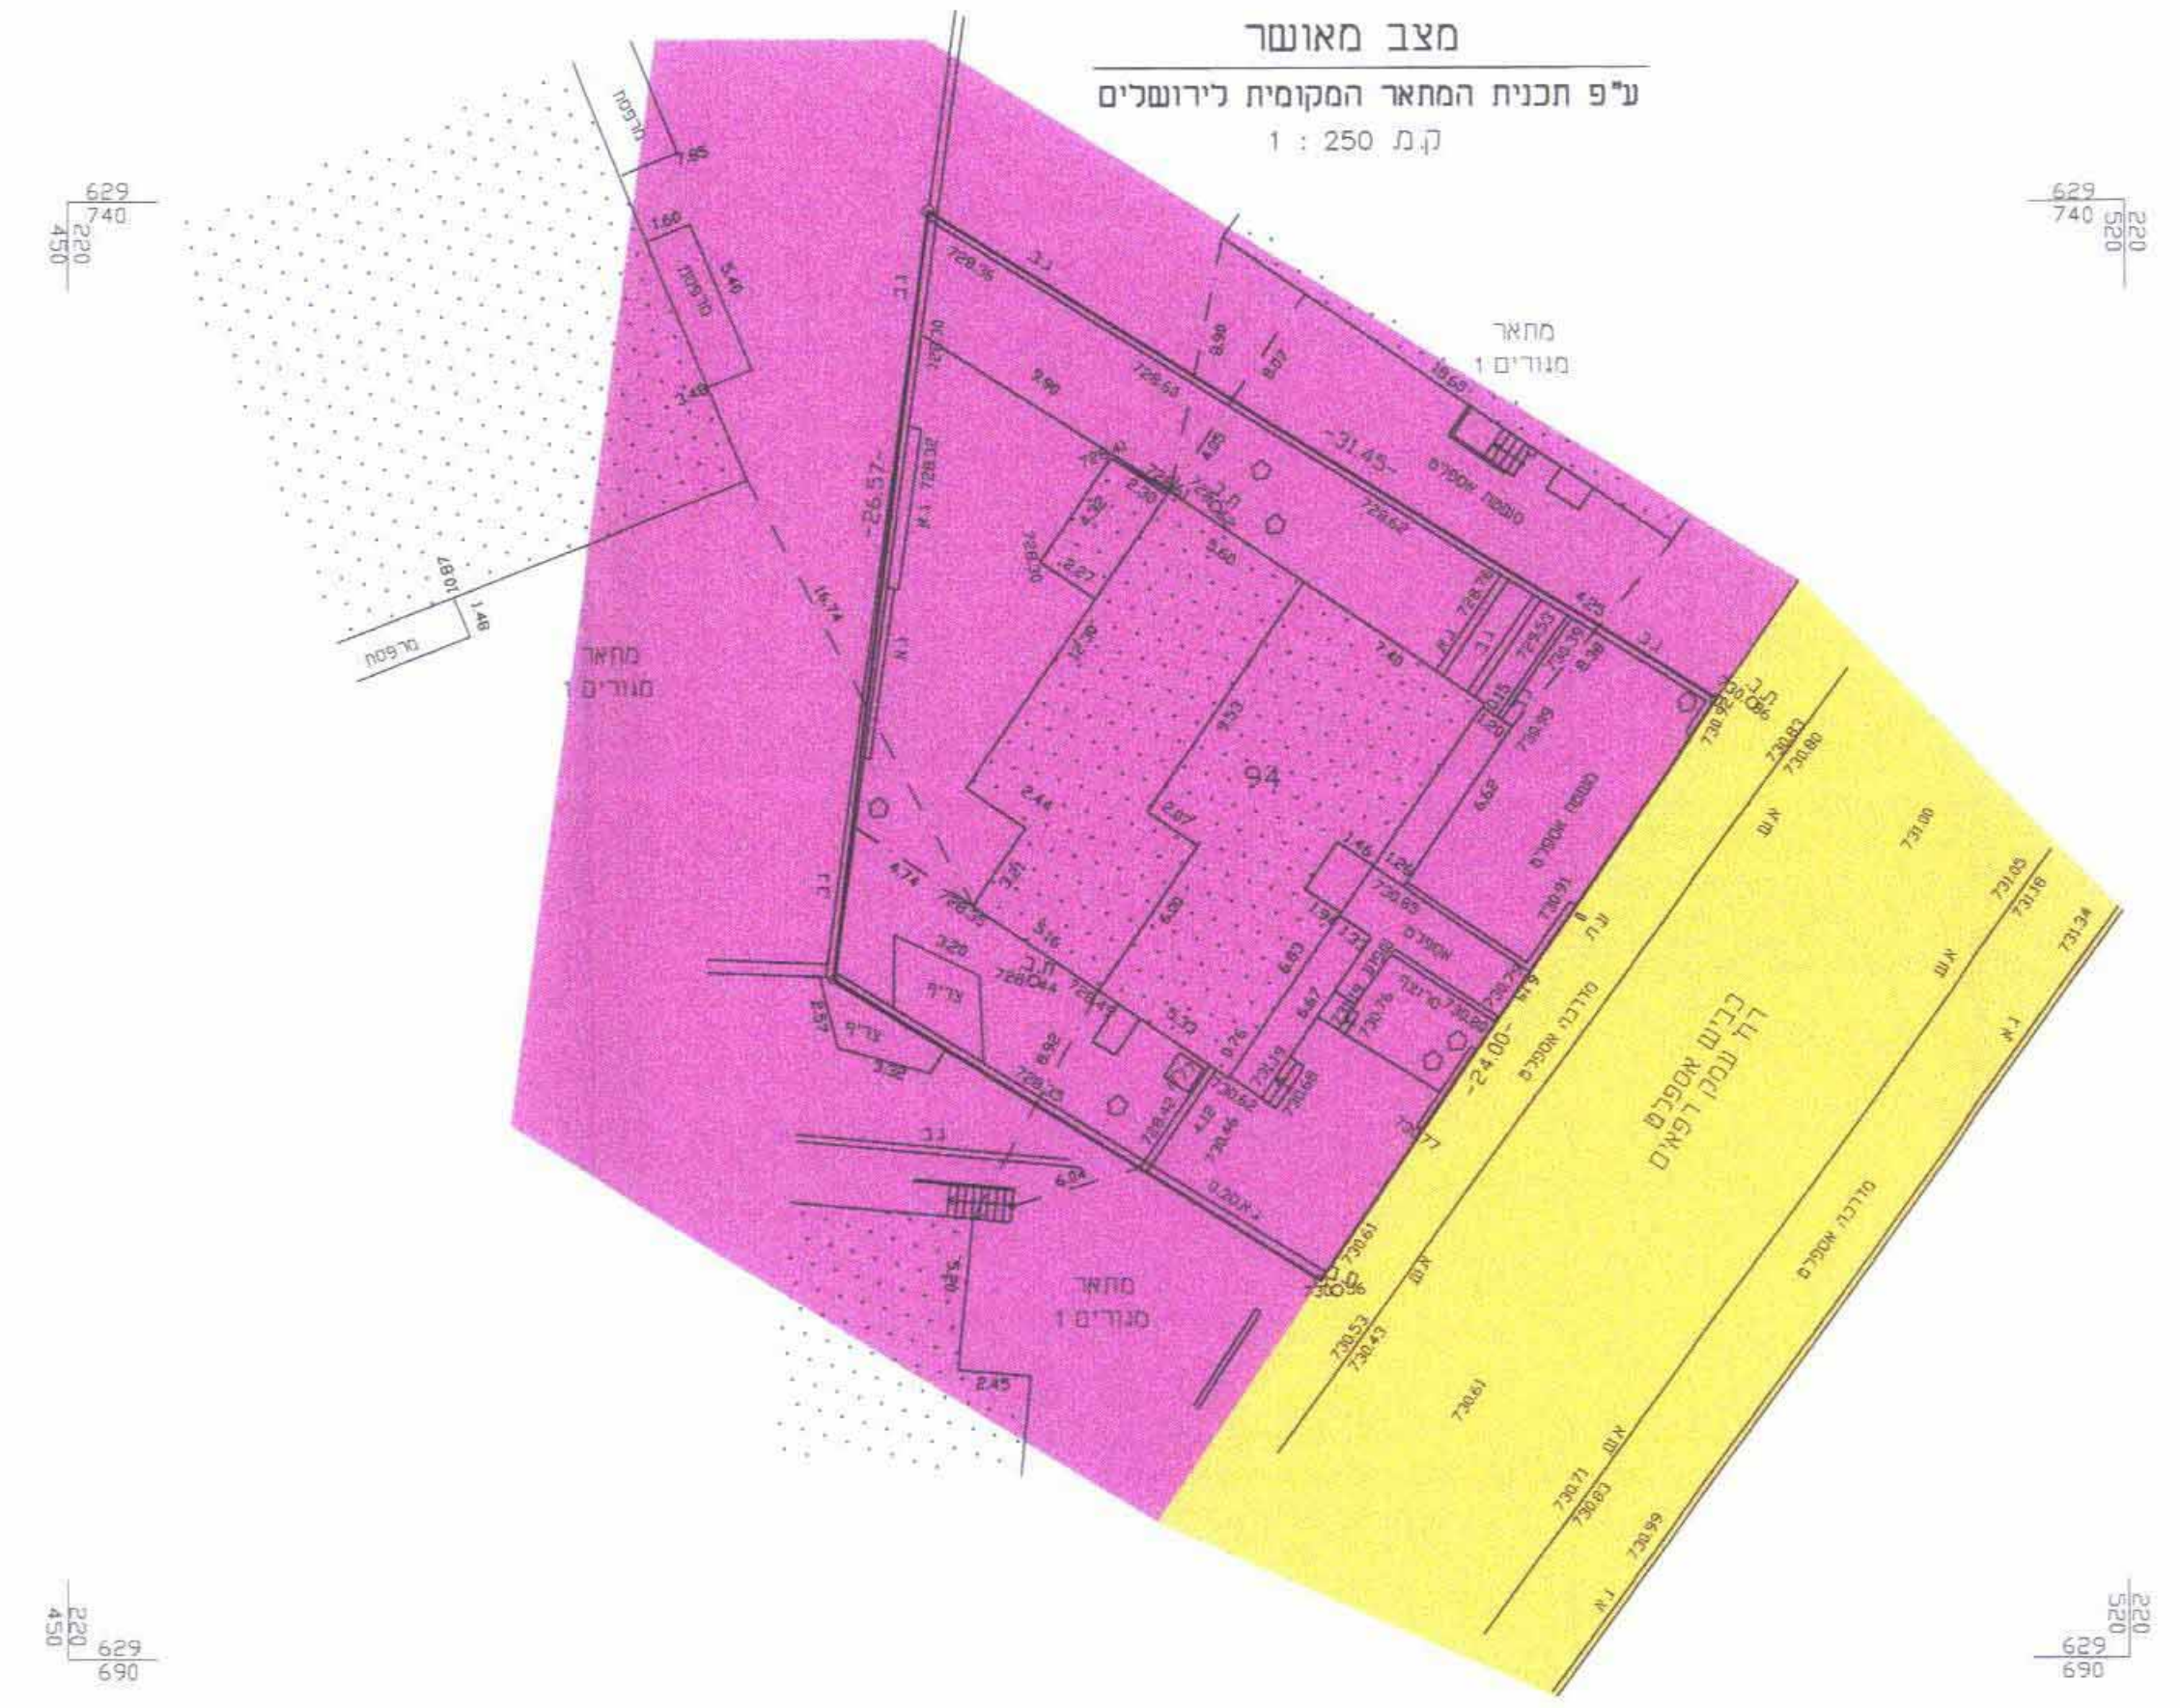

מקרא מצב מאושר

- אזור מגורים 1
  - דרך קיימת או מאושרת
  - בנין קיים
  - גבול חלקה
  - מס חלקה
- 94

מצב חדש  
 ק.מ. 1 : 250

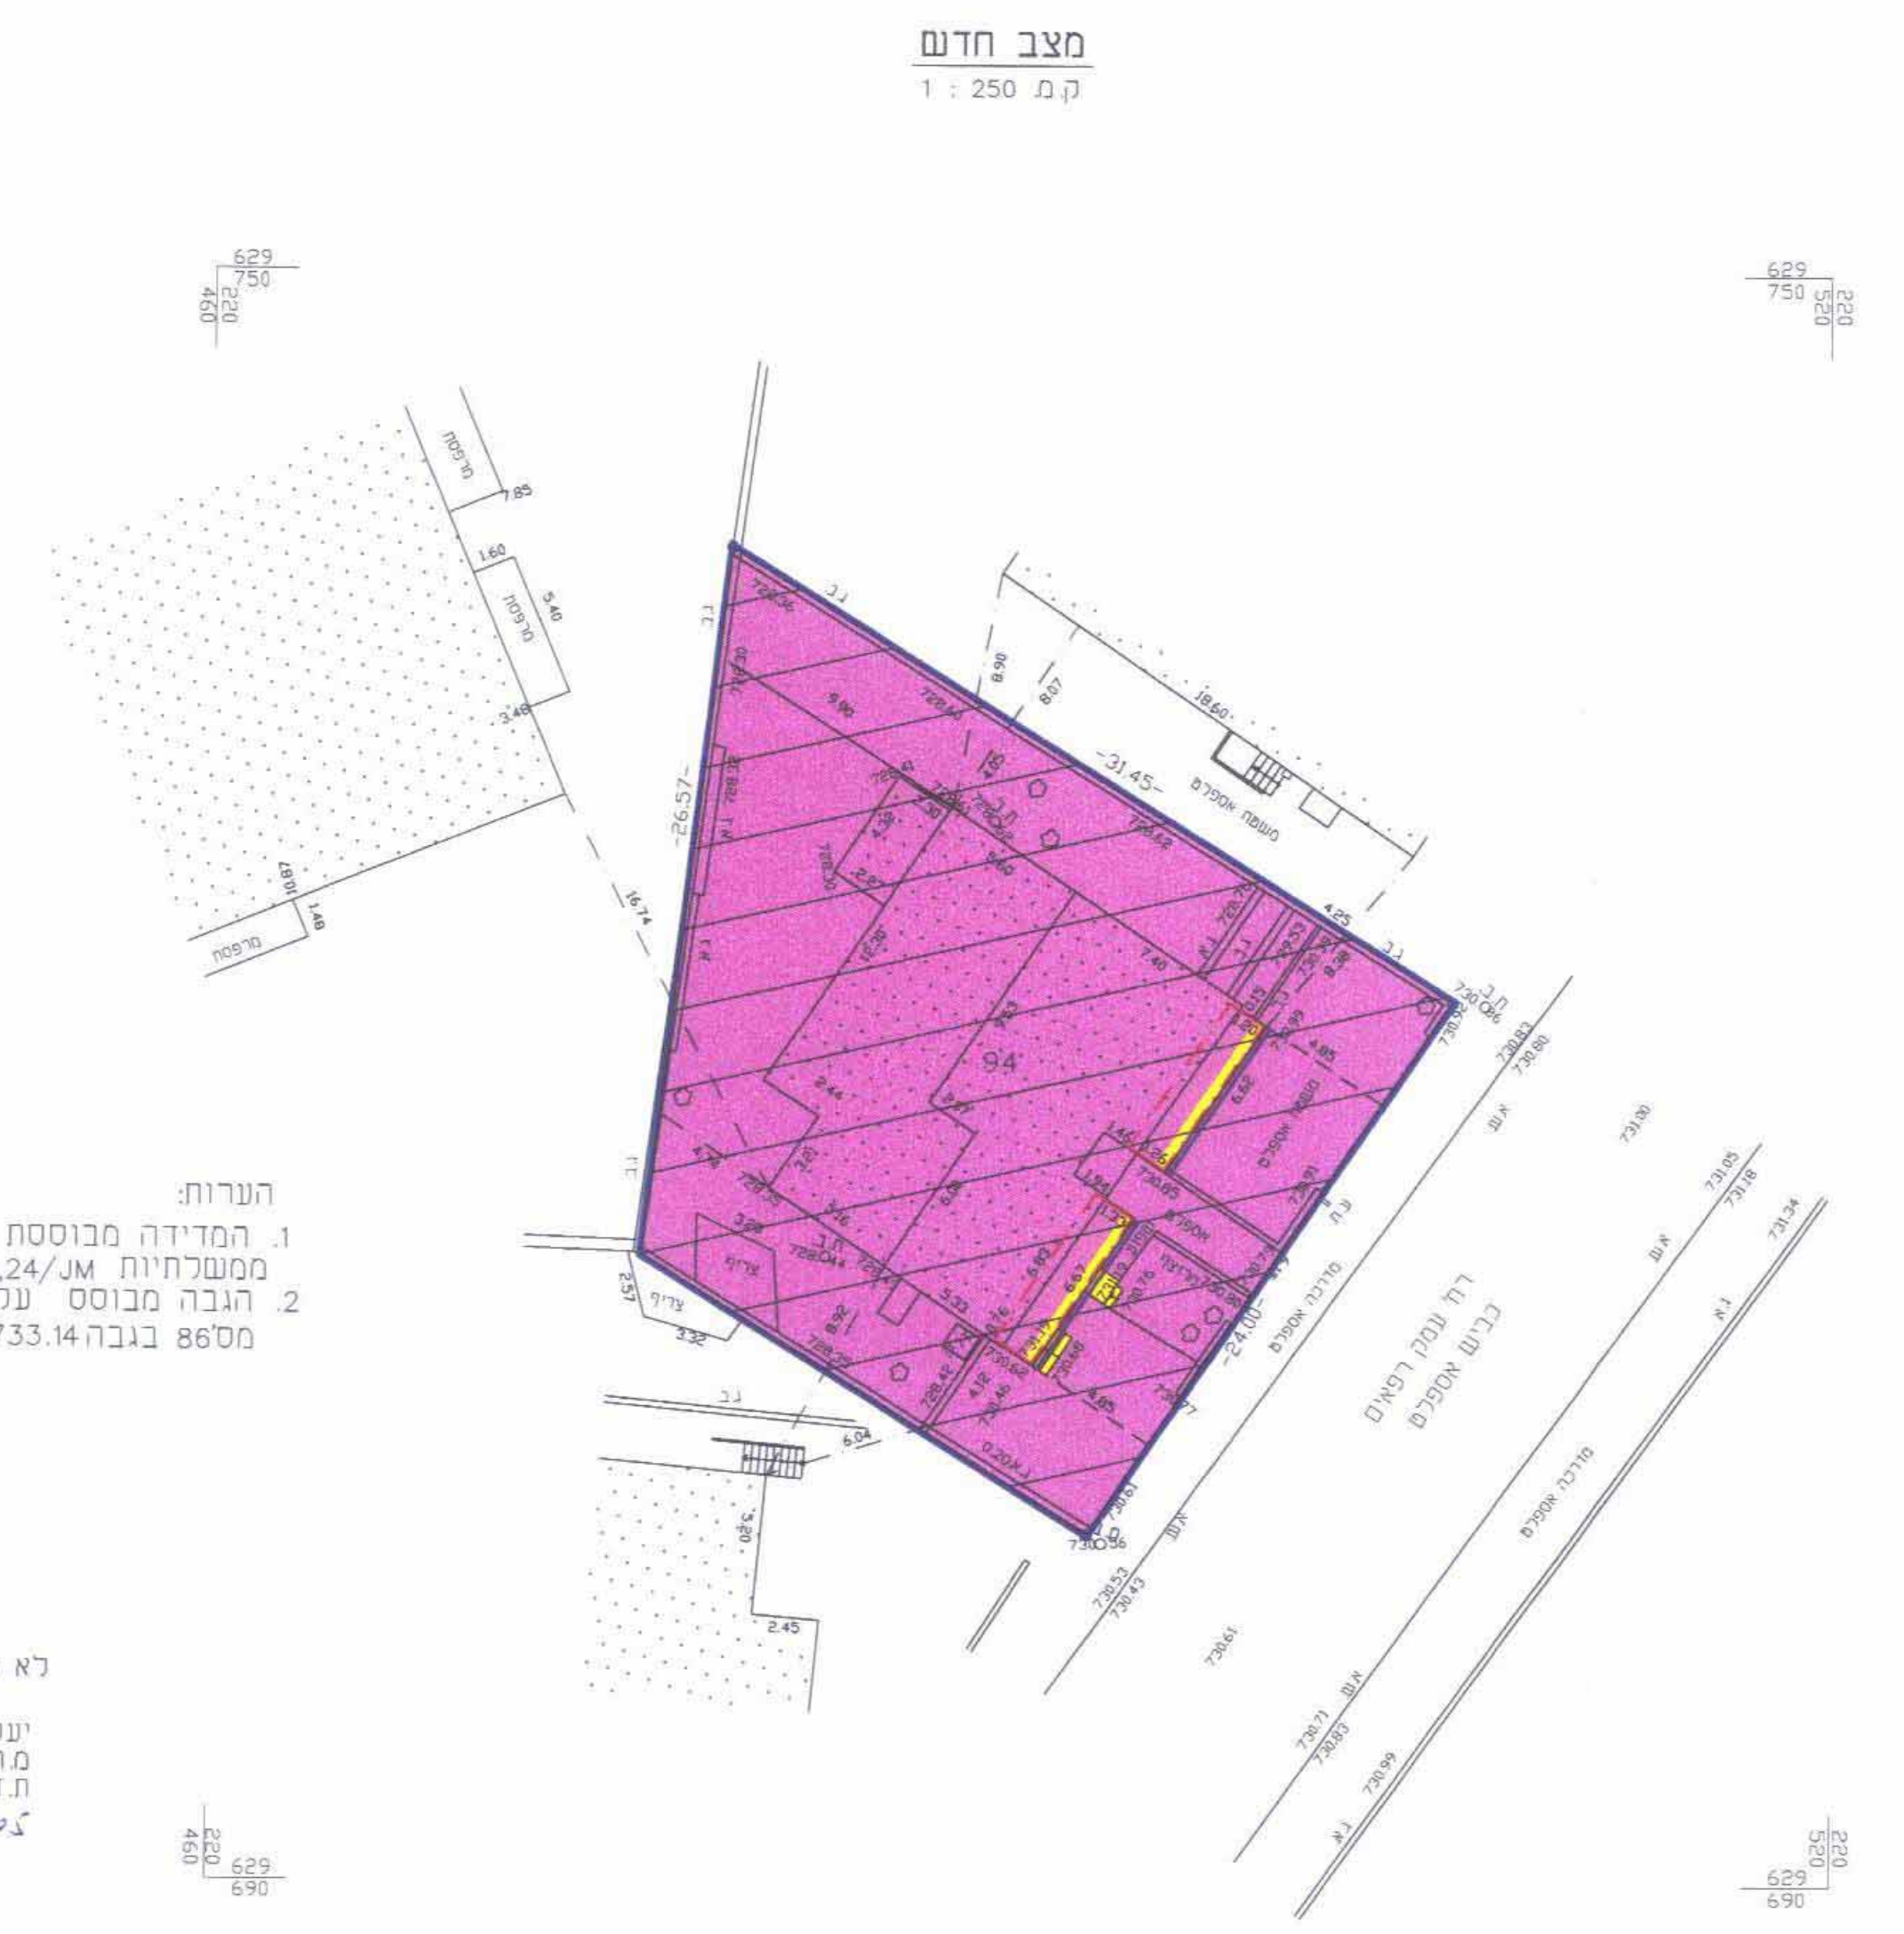

הערות:  
 1. המדידה מבוססת על נקודות ממשלתיות 24/מ, 24/מ  
 2. הגובה מבוסס על נקודה עירונית מס' 86 בגובה 733.14

לא לצרכי רישום  
 יעקב סומך מודד מוסמך  
 מר' 322 ת.ז. 02-5816642  
 ת.ז. 1395 ירושלים 91013  
 2.2.05

מס' סדורי י.ס. 351/00

מחוז : ירושלים  
 נפה : ירושלים  
 עיר : ירושלים  
 מקום: רח' עמק רפאים 74  
 גוש: 30004 חלקה : 94  
 שטח : 0.612 מ.ד.  
 הוכן עבור

מקרא מצב חדש

- גבול תכנית
  - אזור מגורים 1 מיוחד
  - בנין קיים
  - מדרגות וקירות להריסה
  - חיצה מסחרית
  - גבול חלקה
  - מס חלקה
  - קו בנין מירבי עירי
- 94

חרשים הסביבה  
 ק.מ. 1 : 5000

