


מרחב תכנון מקומי ירושלים


תשריט מצורף לתכנית תכנון עיר מס' 1967

שינוי מס' 47 שנת 1973 לתכנית מתאר ירושלים מס' 62.


שינוי קו בנין בחלקה 100, גוש 30341, רח' חיים סגל ברלין שכונת בית וגן.

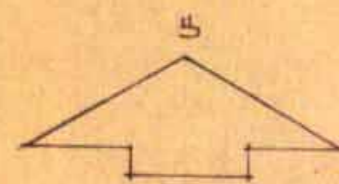

ק.מ. 1:250

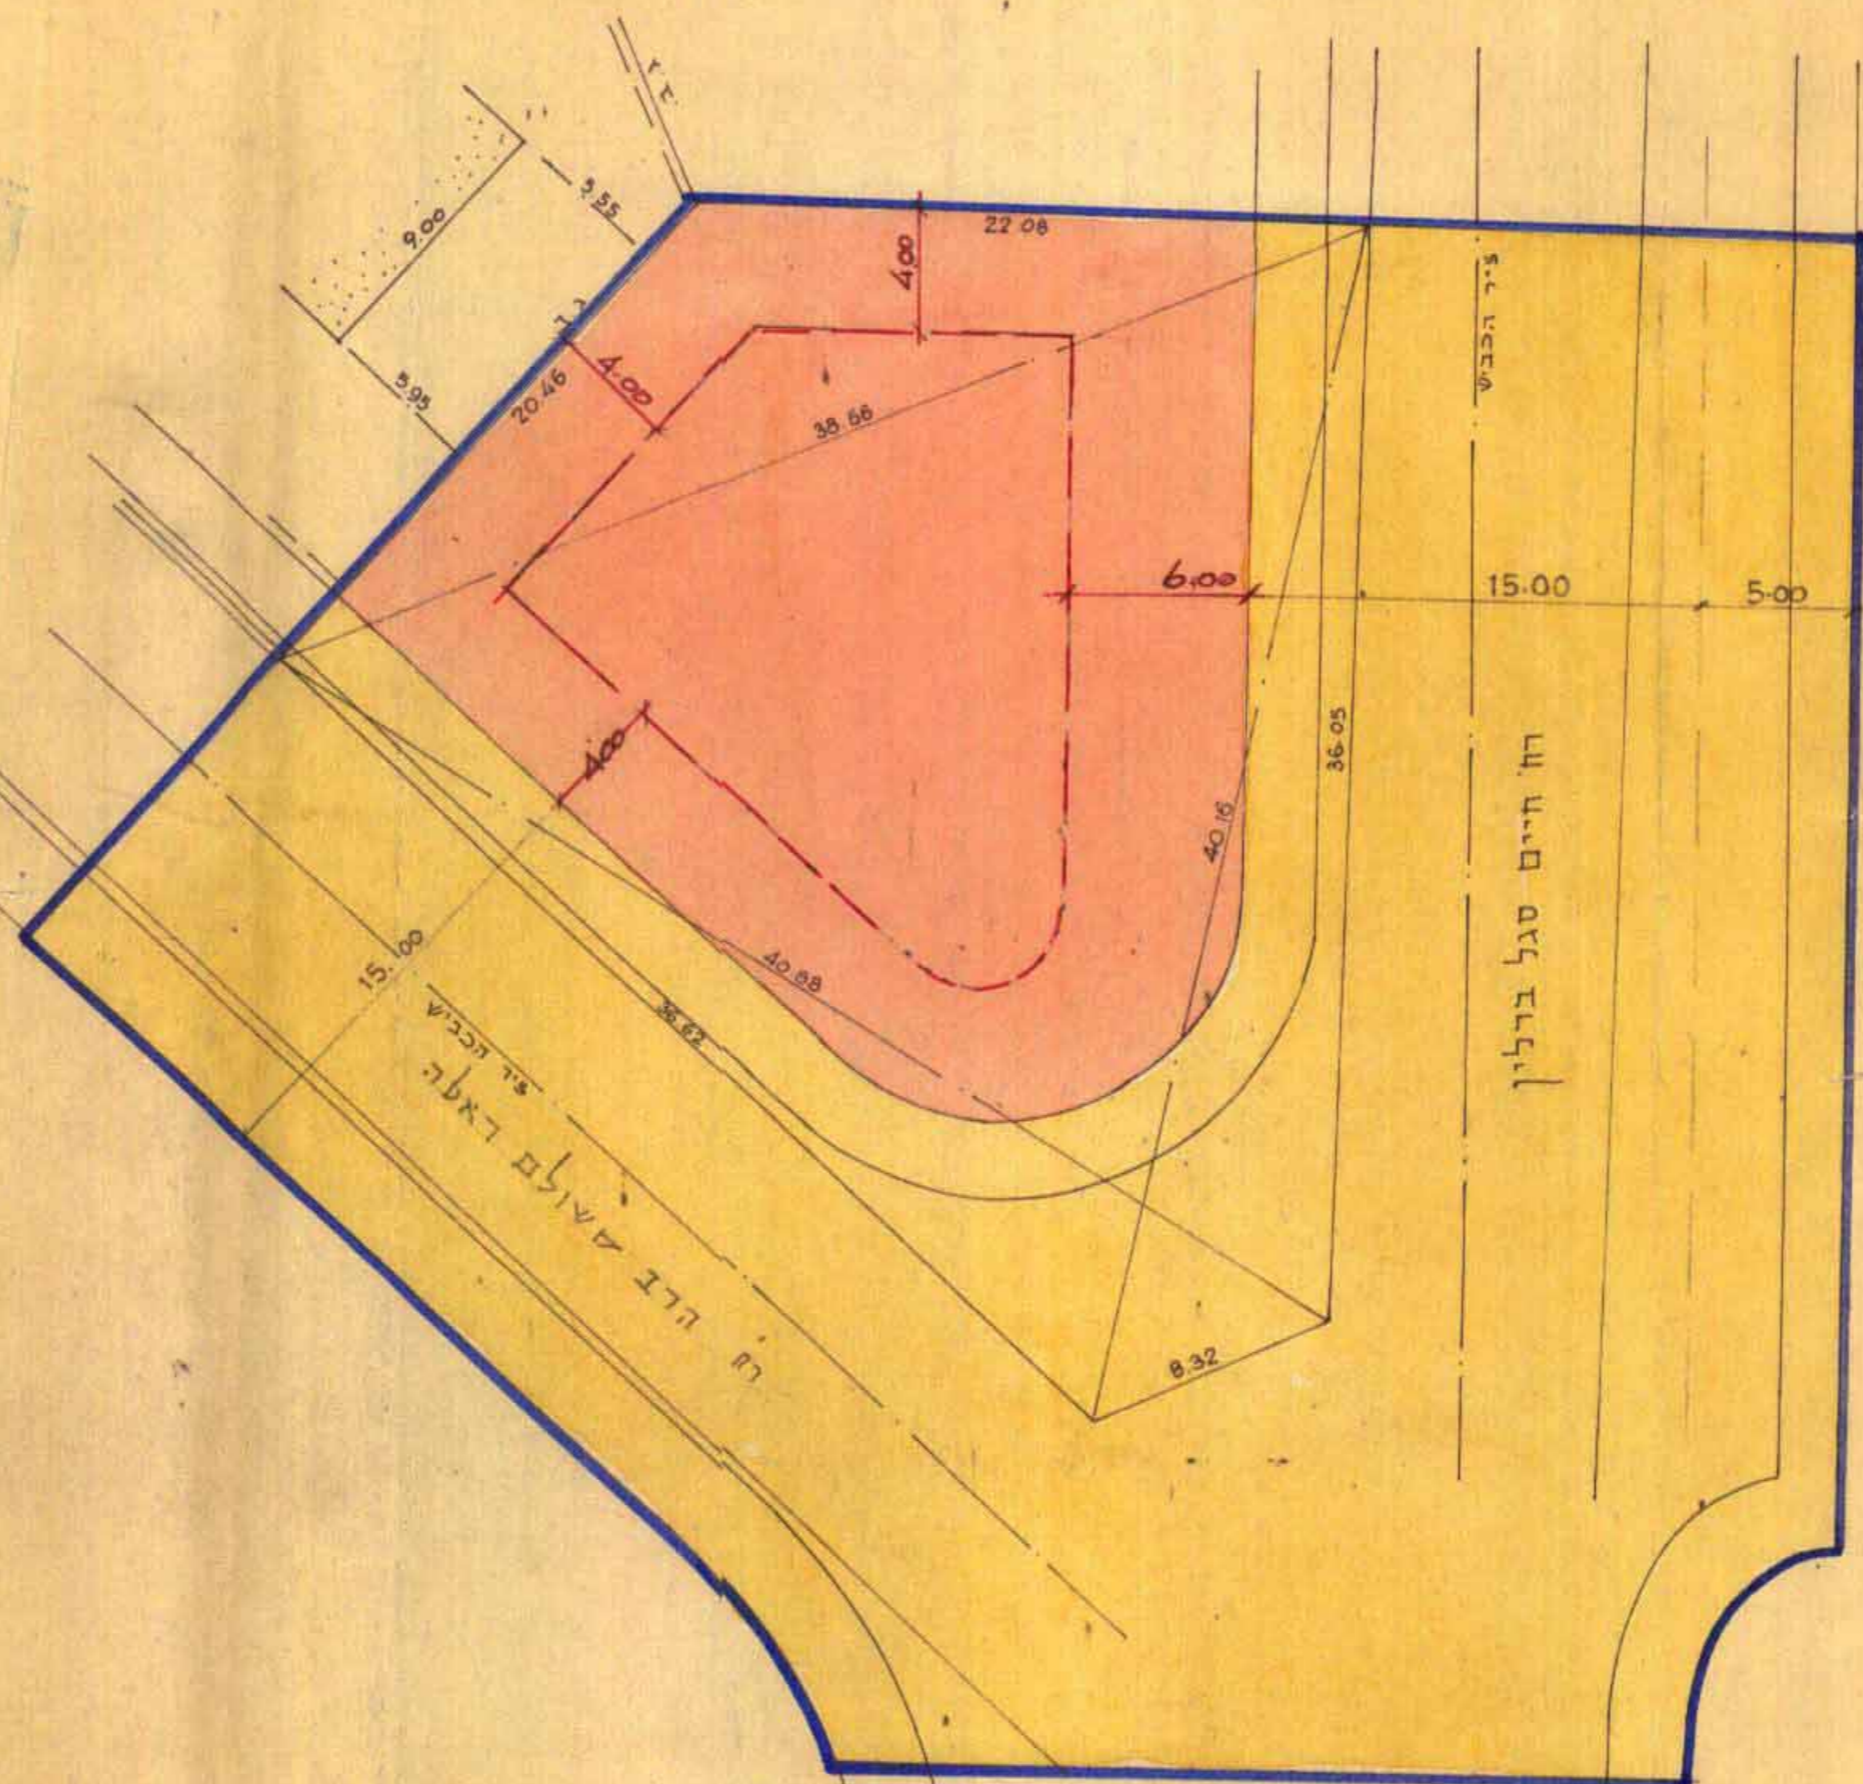


מקרא:

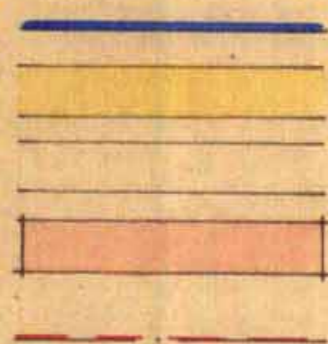

גבול התכנית
דרך קיימת או מאושרת
דרך חדשה או הרחבה
מזרז מגורים 1
קו בנין מוצע

מספר הגוש	מספר החלקה	שטח החלקה ע"מ ²		באזור מגורים 1		הפרשה לדרך
		%	ב-מטר	%	ב-מטר	
30341	100	948	649	68.4	299	31.6

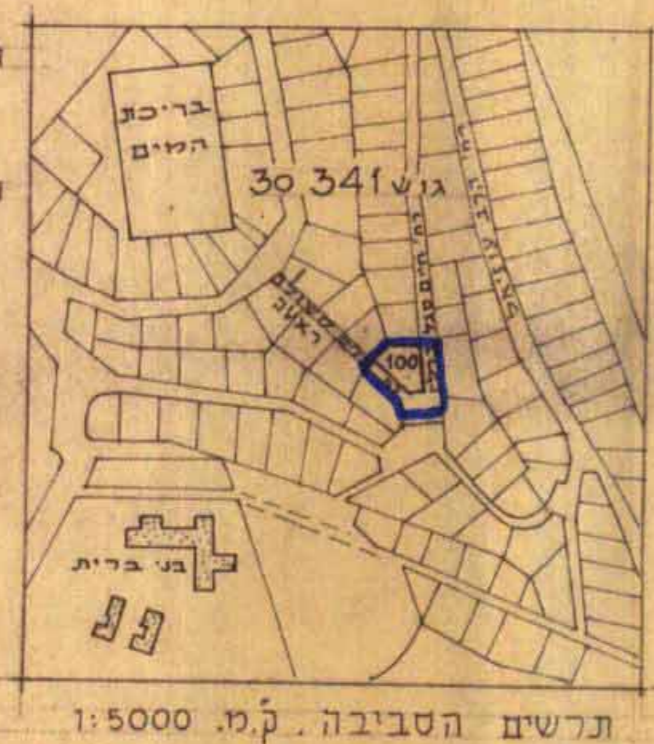

חתימת בעל הקרקע: קרני ס'סקי

חתימת המתכנן: [Signature]

תרשיף הסביבה ק.מ. 1:5000