

חתימת בעלי הקרקע ומגישי התכנית

שם: שרגא משה
 כותב: רח' חיי אדם מס' 26 ירושלים
 ת.ז. 4975083
 טלפון: 288719
 מיקוד: 95221
 תאריך: 15.5.86

חתימה

חתימת המתכנן

שם: יהודה ישראל
 כותב: דב' גרונד 3 ירושלים
 ת.ז. 68831
 טלפון: 710470
 מיקוד: 93804
 תאריך: 15.5.86

חתימה

מס' סידורי י.ק. 45/71 א

חאה שערים


גוש: 30062

חלקה: 259

שטח החלקה: 190 מ"ר

הוכן עבור: שרגא משה

תרשים הסביבה קנה מידה 1:5000

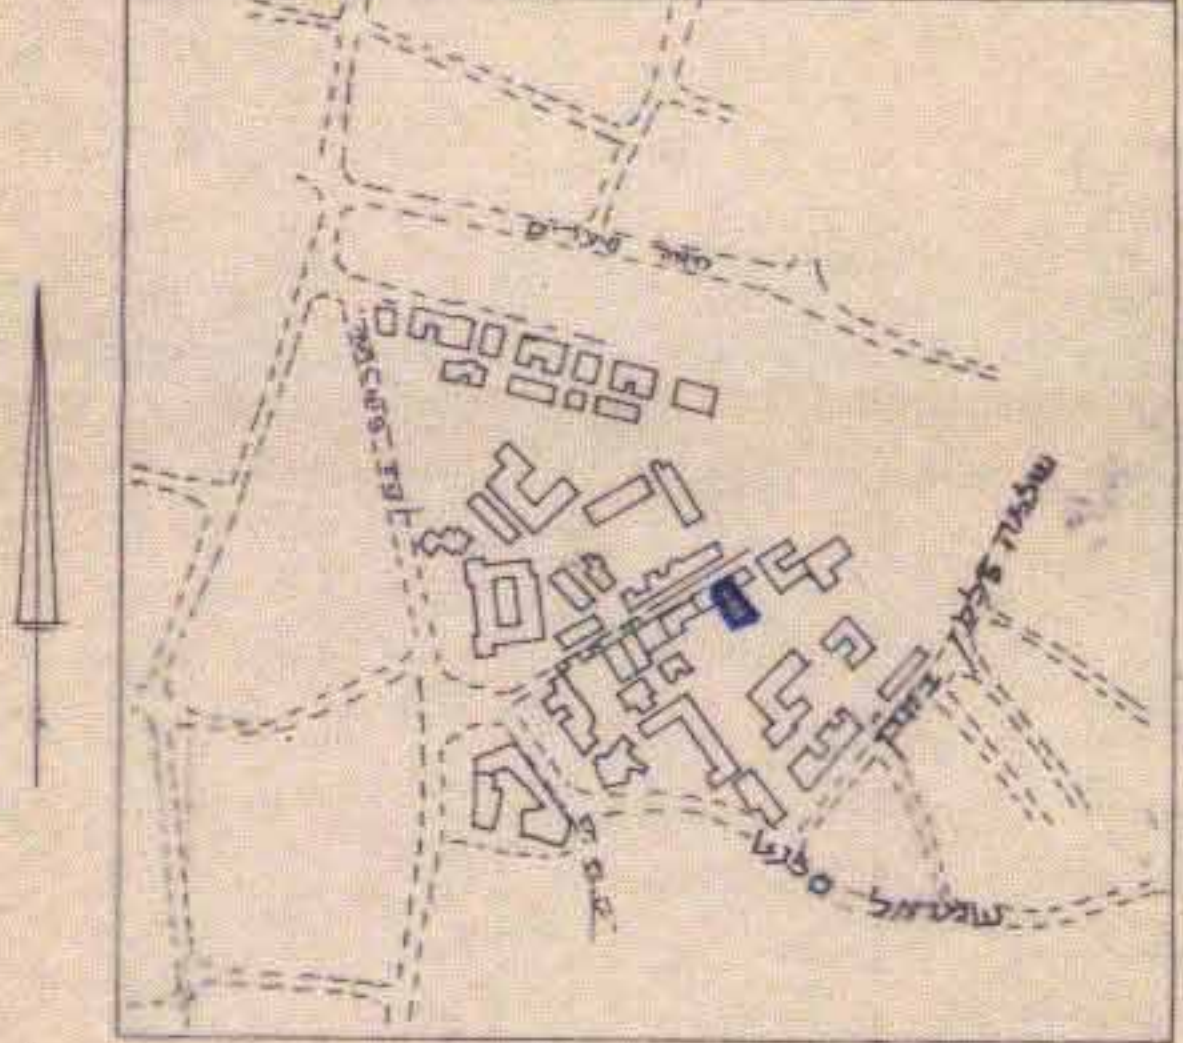


יוסף קראוט, מוד' מוסנר רישון מס' 523
 רח' ימין אבות 6, ירושלים. מיקוד 95421
 טל. 02-531628 - ת.ד. 2554

יוסף קראוט, מוד' מוסנר רישון מס' 523
 רח' ימין אבות 6, ירושלים. מיקוד 95421
 טל. 02-531628 - ת.ד. 2554

לא לצרכי רשום

מקרא

- גבול תכנית
- מעבר ציבורי להולכי רגל
- אזור מגורים 3
- בנין קיים
- מספר חלקה קיימת 259
- בנין מספר 3
- קו בנין חדש

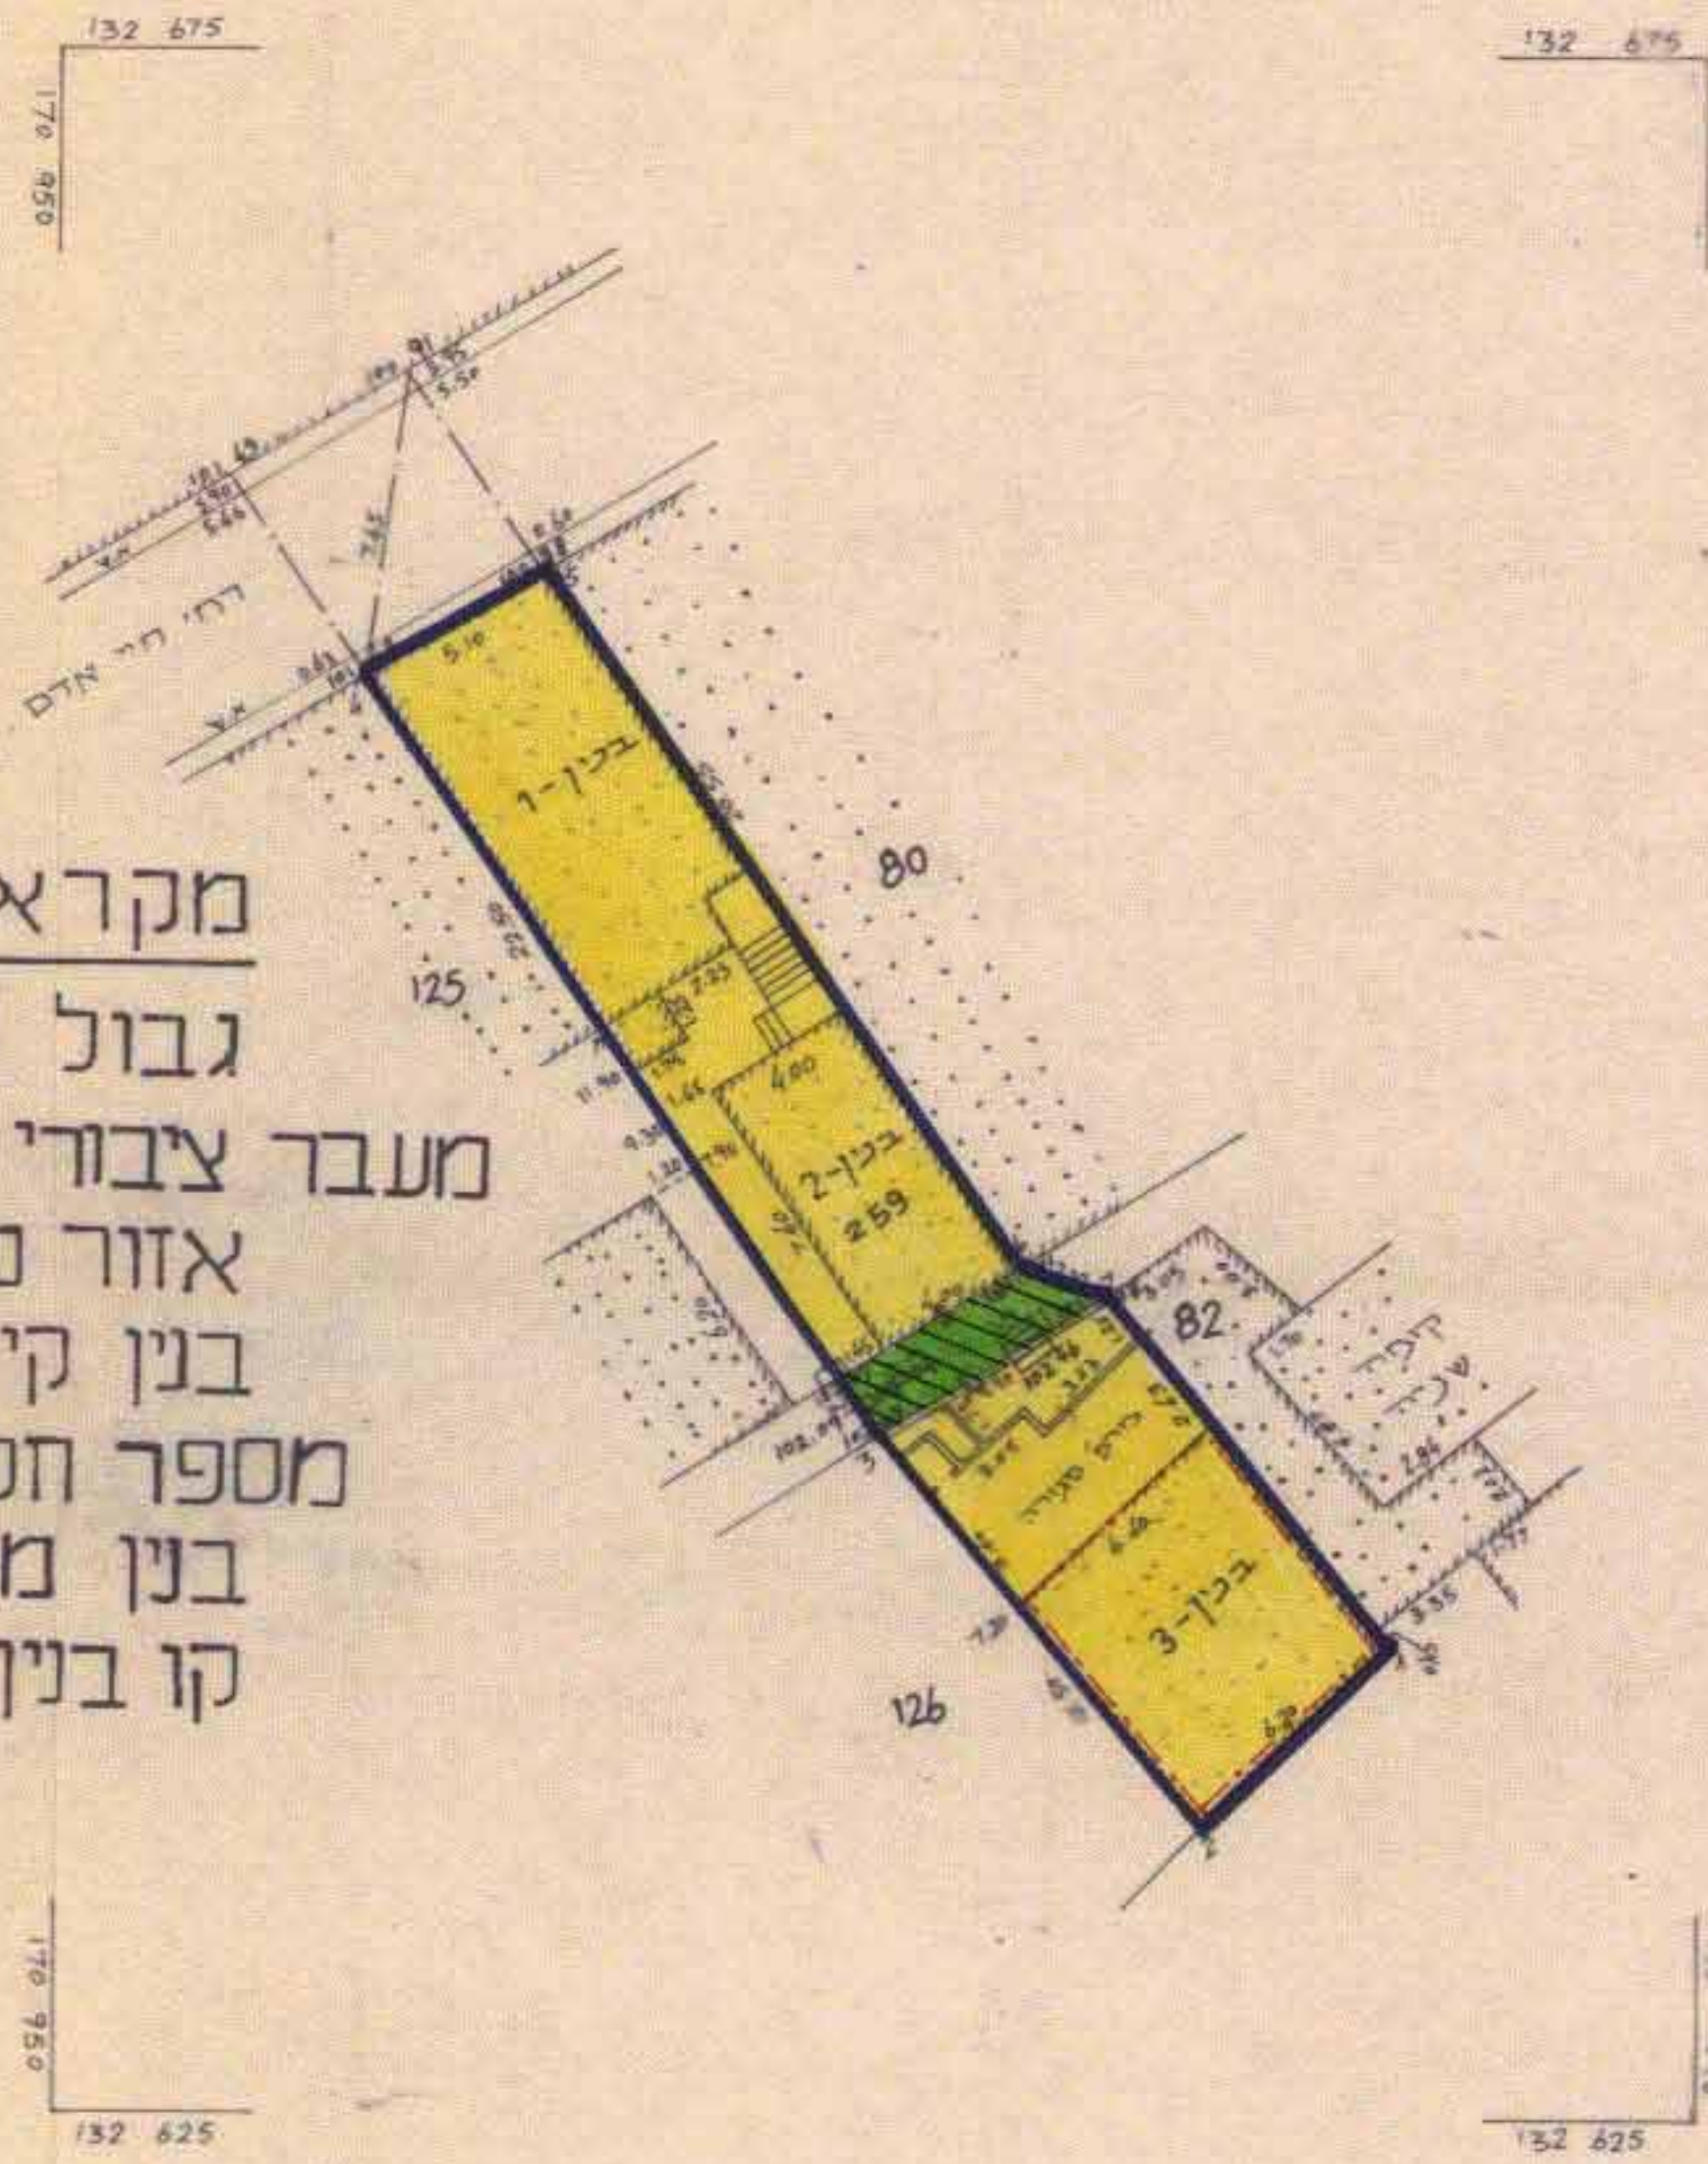

מרחב תכנון מקומי ירושלים.

תכנית מס' 1936 א'

שינוי מס' 1/85 לתכנית מס' 1936

(שינוי תכנית מתאר מקומית)

תשריט
 ק.מ. 1:250

משרד הערים והתכנון ירושלים
 חוק התכנון והבניה חסידי 1965
 ת.ז. 1936
 14.7.85
 14.7.86

התעשה המקומית לתכנון ולבניה
 ת.ז. 1936
 14.7.85
 13.7.85

תכנית זהה
 לתכנית המאושרת
 13.7.85