


מחוז ירושלים  
 מרחב תכנון מקומי ירושלים  
 תכנית מס' 7281  
 שינוי מס' 1/00 לתכנית 4459  
 (שינוי תכנית מתאר מקומית)  
 תשריט  
 קנ"מ 1:250

מחוז : ירושלים  
 נפה : ירושלים  
 מקום : ירושלים, רח' ברוריה 11 #  
 גוש : 30005  
 חלקה : 71  
 שטח : 0.964 ד"מ  
 הוכן עבור : בעלים


מקרא מצב חדש

- גבול תכנית
- ▨ איזור מאורים מיוחד
- ▨ בניין קיים
- גבול חלקה
- 71 מספר חלקה
- קו בנין מרבי מאושר
- ×-×-× קו בנין מאושר בתכנית 4459 לביטול
- קו בנין מרבי לתוספת

מצב חדש

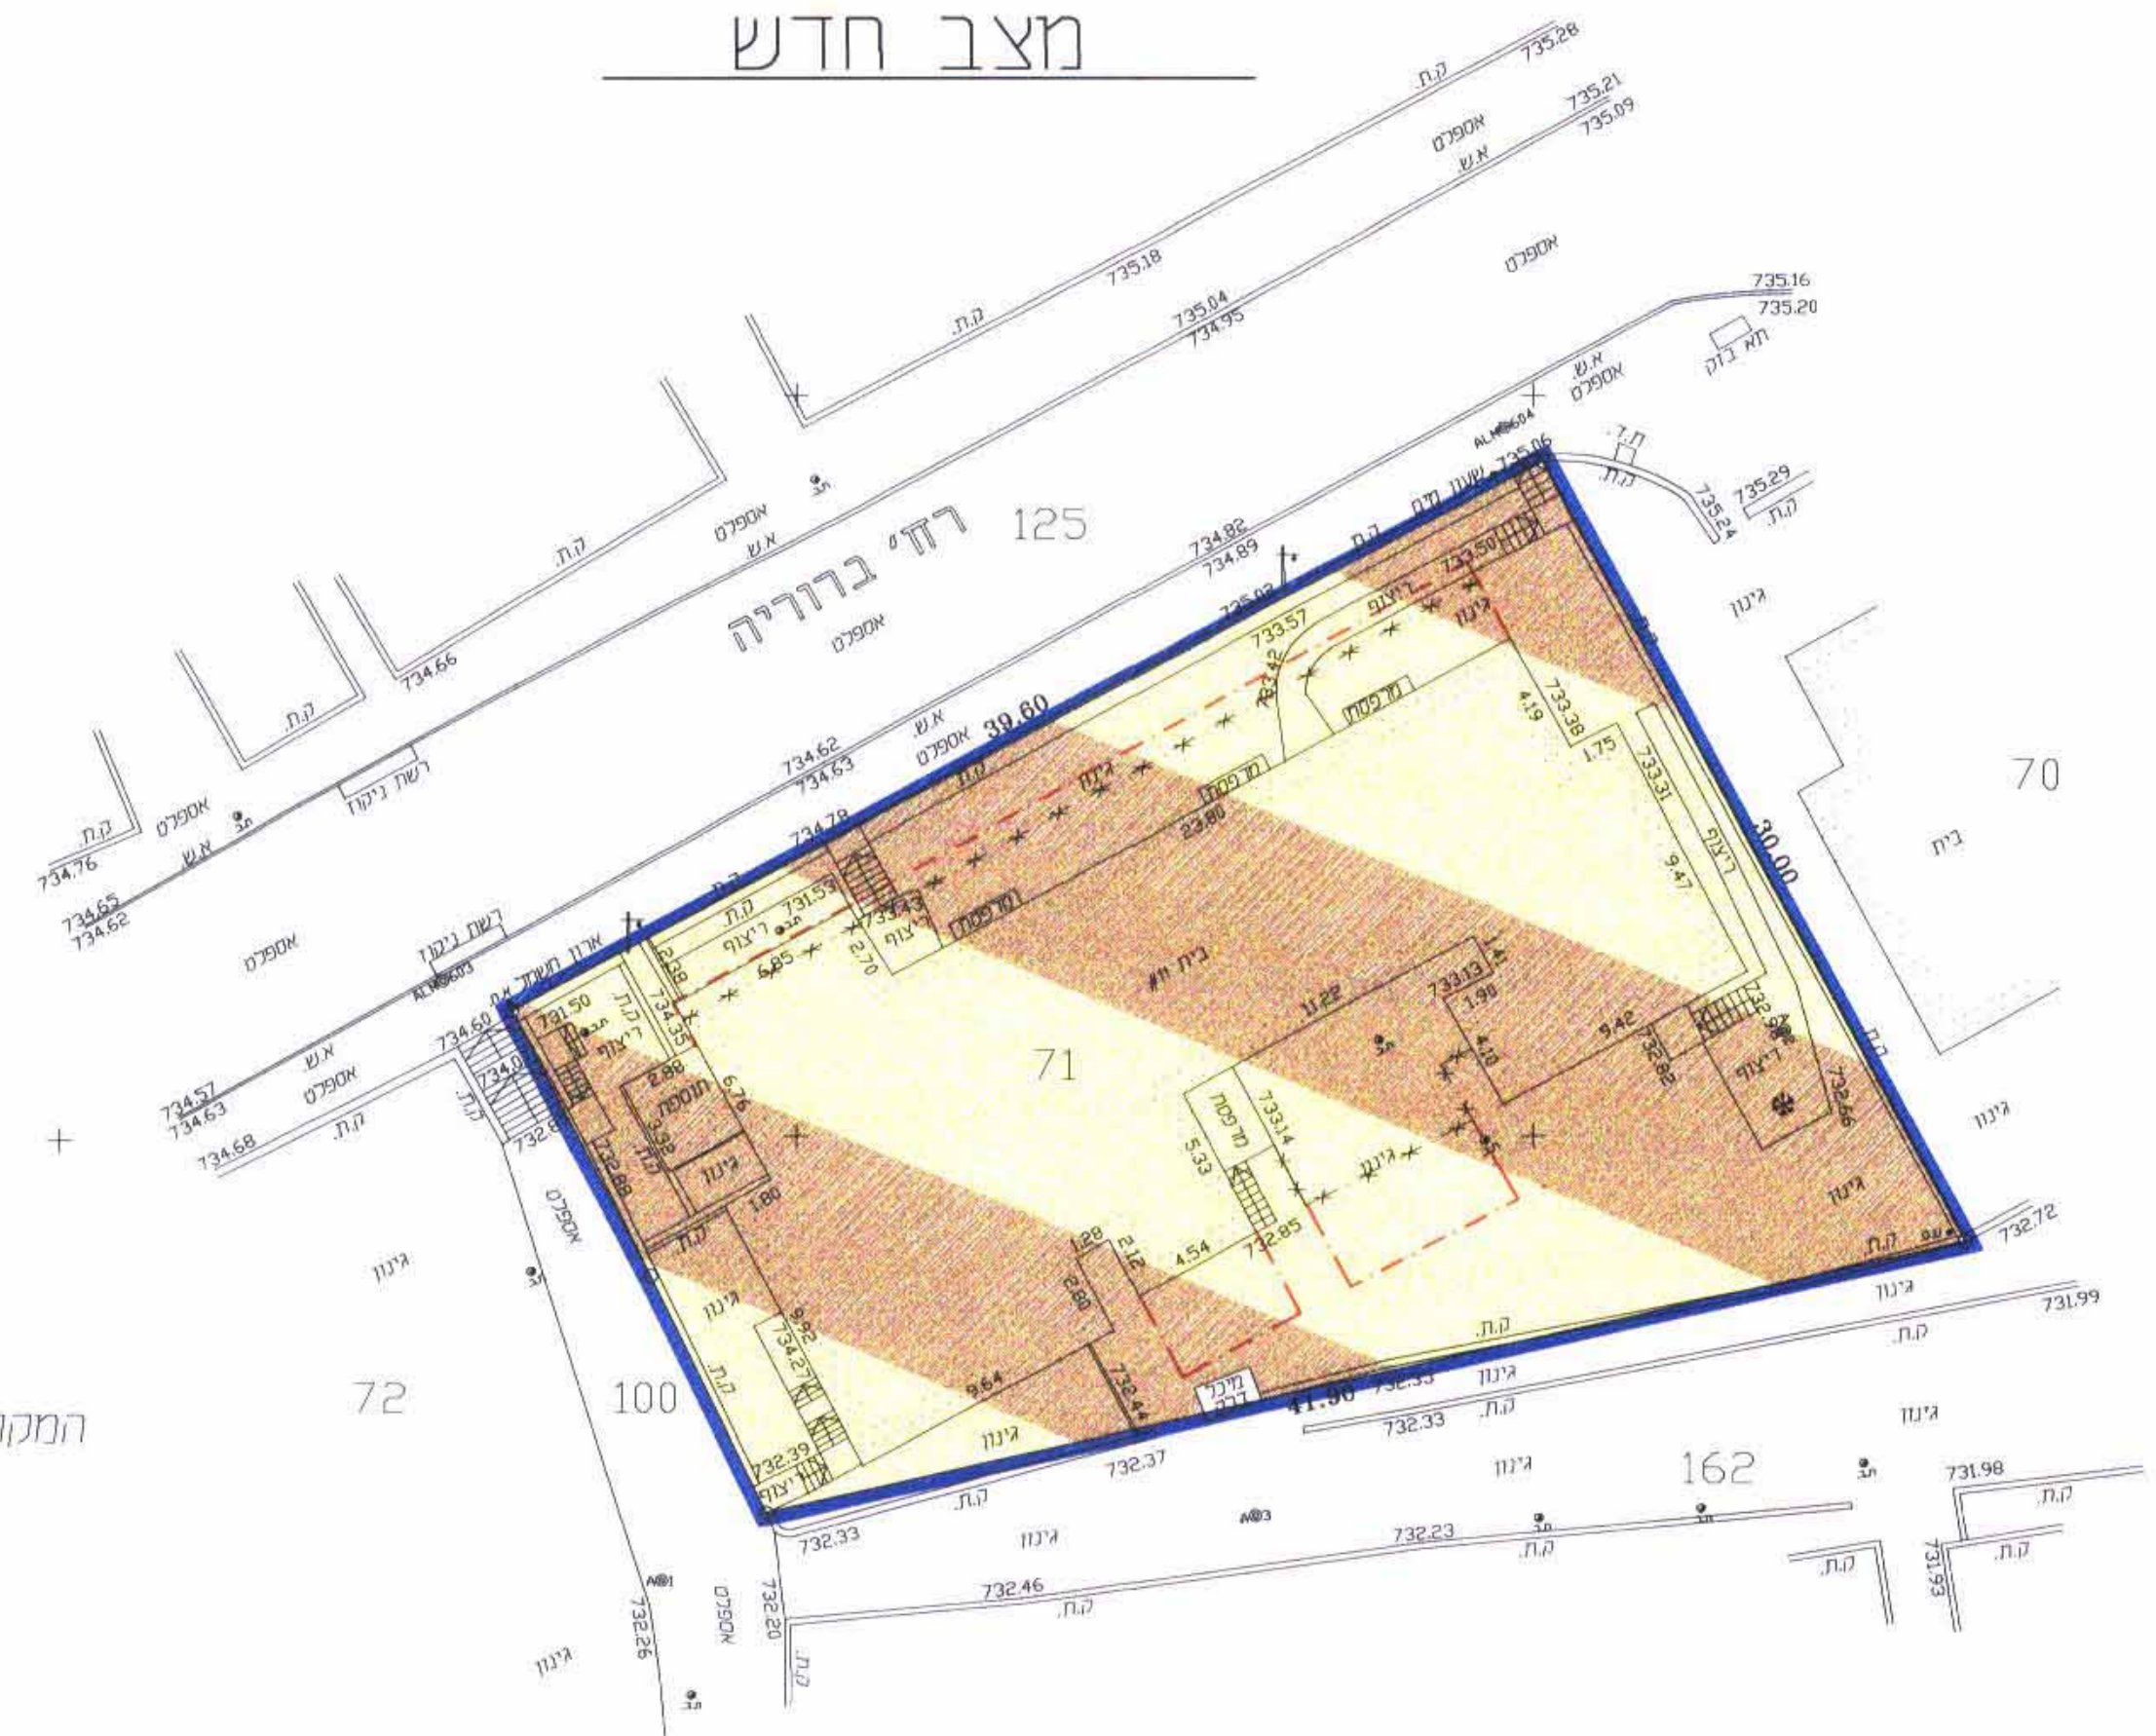

תרשים הסביבה קנה מידה 1 : 5000

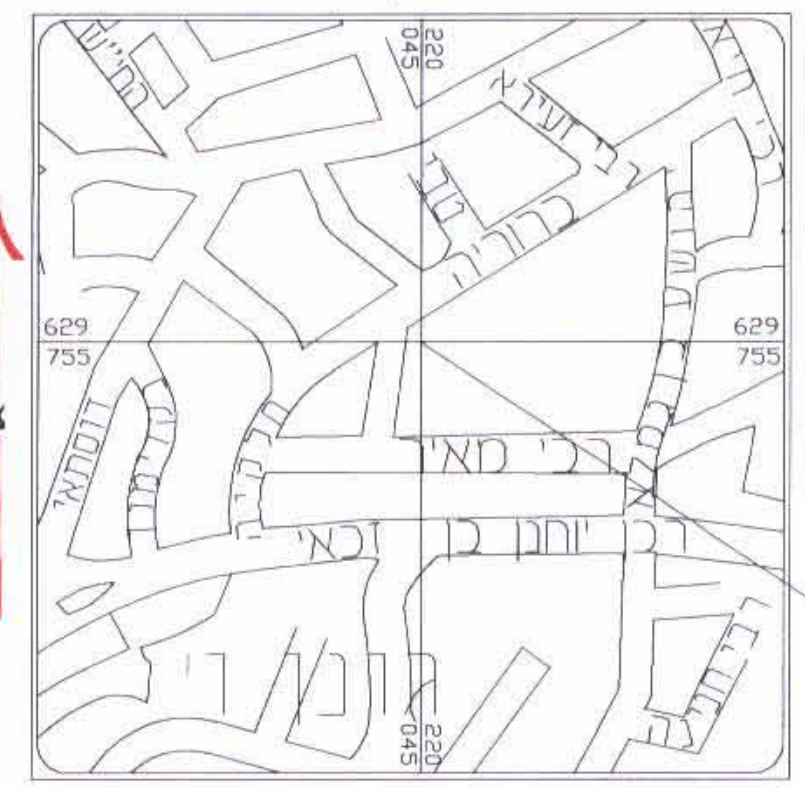

המקום

תאריך מדידה - 20/08/03

מקרא

—	בנין	⊕	עמוד השלט
—	אספלט	•	עמוד טלפון
—	קיר חוץ	♀	חמורה
—	אבו שפה א.ש.	⊕	תא בקורת
—	ריצוף	⊗	עץ

פינאל אלברט  
 שדותי הגזטה תכנון ופקוח  
 מהנדס אזרחי ומודד מוסמך  
 מ.ר. 828  
 י.ת. 015900547  
 מודד מוסמך



הערות :  
 1. המדידה קשורה לרשת בקרה אופקית ממשלתית ומבוססת על נק. ים/6787, ים/6788  
 2. המדידה קשורה לרשת בקרה אנכית ממשלתית ומבוססת על BM עירוני #55 (גובהו 738.70)  
 3. גבולות חלקה נכבעו לפי גיליון שדה של גוש רשום 30005

אלברט מינאל  
 מנהל אזורי ומודד מוסמך  
 מ.ר. 828  
 רח' סטיון 13, ירושלים  
 תל. 050 - 419905

מספר סידורי 23/07/03-240

לא לצרכי רישום !

משרד הפנים מחוז ירושלים  
 אישור תכנית מס' 7281  
 הועדה המחוזית החליטה לאשר את התכנית  
 בשייבה מס' 6103  
 תאריך: 20/8/03

בעלי הרקע: מנהל מקרקעי ישראל  
 רחוב יפו 216 י-ם  
 תל. 02-5318888

מאגשי התכנית: עמיה דוד (בשם הדיירים)  
 רחוב ברוריה 11  
 תל. 6789024

המתכנן: אדריכל קרלוס קליימן  
 רחוב בנימין 4 י-ם  
 תל. 02-8524218

תאריך: 20/8/03  
 קרלוס קליימן  
 אדריכל  
 ומתכנן ערים