

מרחב תכנון מקומי אשדוד
תשריט לתוכנית ממורטת מס' 3/מק/2026
שנוי לתוכנית מתאר לתחנות תדלוק מס' 5/101/02/3
ולתוכנית מס' 114/03/3

מחוז : דרום
נפה : אשדוד
עיר : אשדוד
גוש : 2453
חלקה : 91 (חלק)
חלקה ארעית : מס' 2 עמ"י תשריט לצרכי רישום
שטח התכנית : כ- 13.50 דונם
יוזם התוכנית : תעשיות צמר אוסטרלי בע"מ
ת.ד.3.6. אשדוד, טלפון: 08-563613
בעלי הקרקע : תעשיות צמר אוסטרלי בע"מ
ת.ד.3.6. אשדוד, טלפון: 08-563613
עורך התכנית : יסקי ושות' אדריכלים ומתכנני ערים-
איסקי, יסיון, יסקי
רח' מיטב 6 ת"א טל: 03-5681515


התשריט הוכן על בסיס מפת מדידה בקני"מ 1:500:

חתימת היזם תעשיות צמר אוסטרלי בע"מ C/O	חתימת בעל הקרקע תעשיות צמר אוסטרלי בע"מ	חתימת עורך התכנית יסקי ושות' אדריכלים ומתכנני ערים- איסקי, יסיון, יסקי
---	---	---

ועדה מקומית

סקרא

-  גבול תכנית
-  אזור תעשייה
-  שטח כחתנת תדלוק
-  קו בנין
-  מס' חלקה קיימת כביטול
-  מס' חלקה ע"פ תצ"ר
-  מס' הדרך
-  קו בנין
-  רוחב הדרך

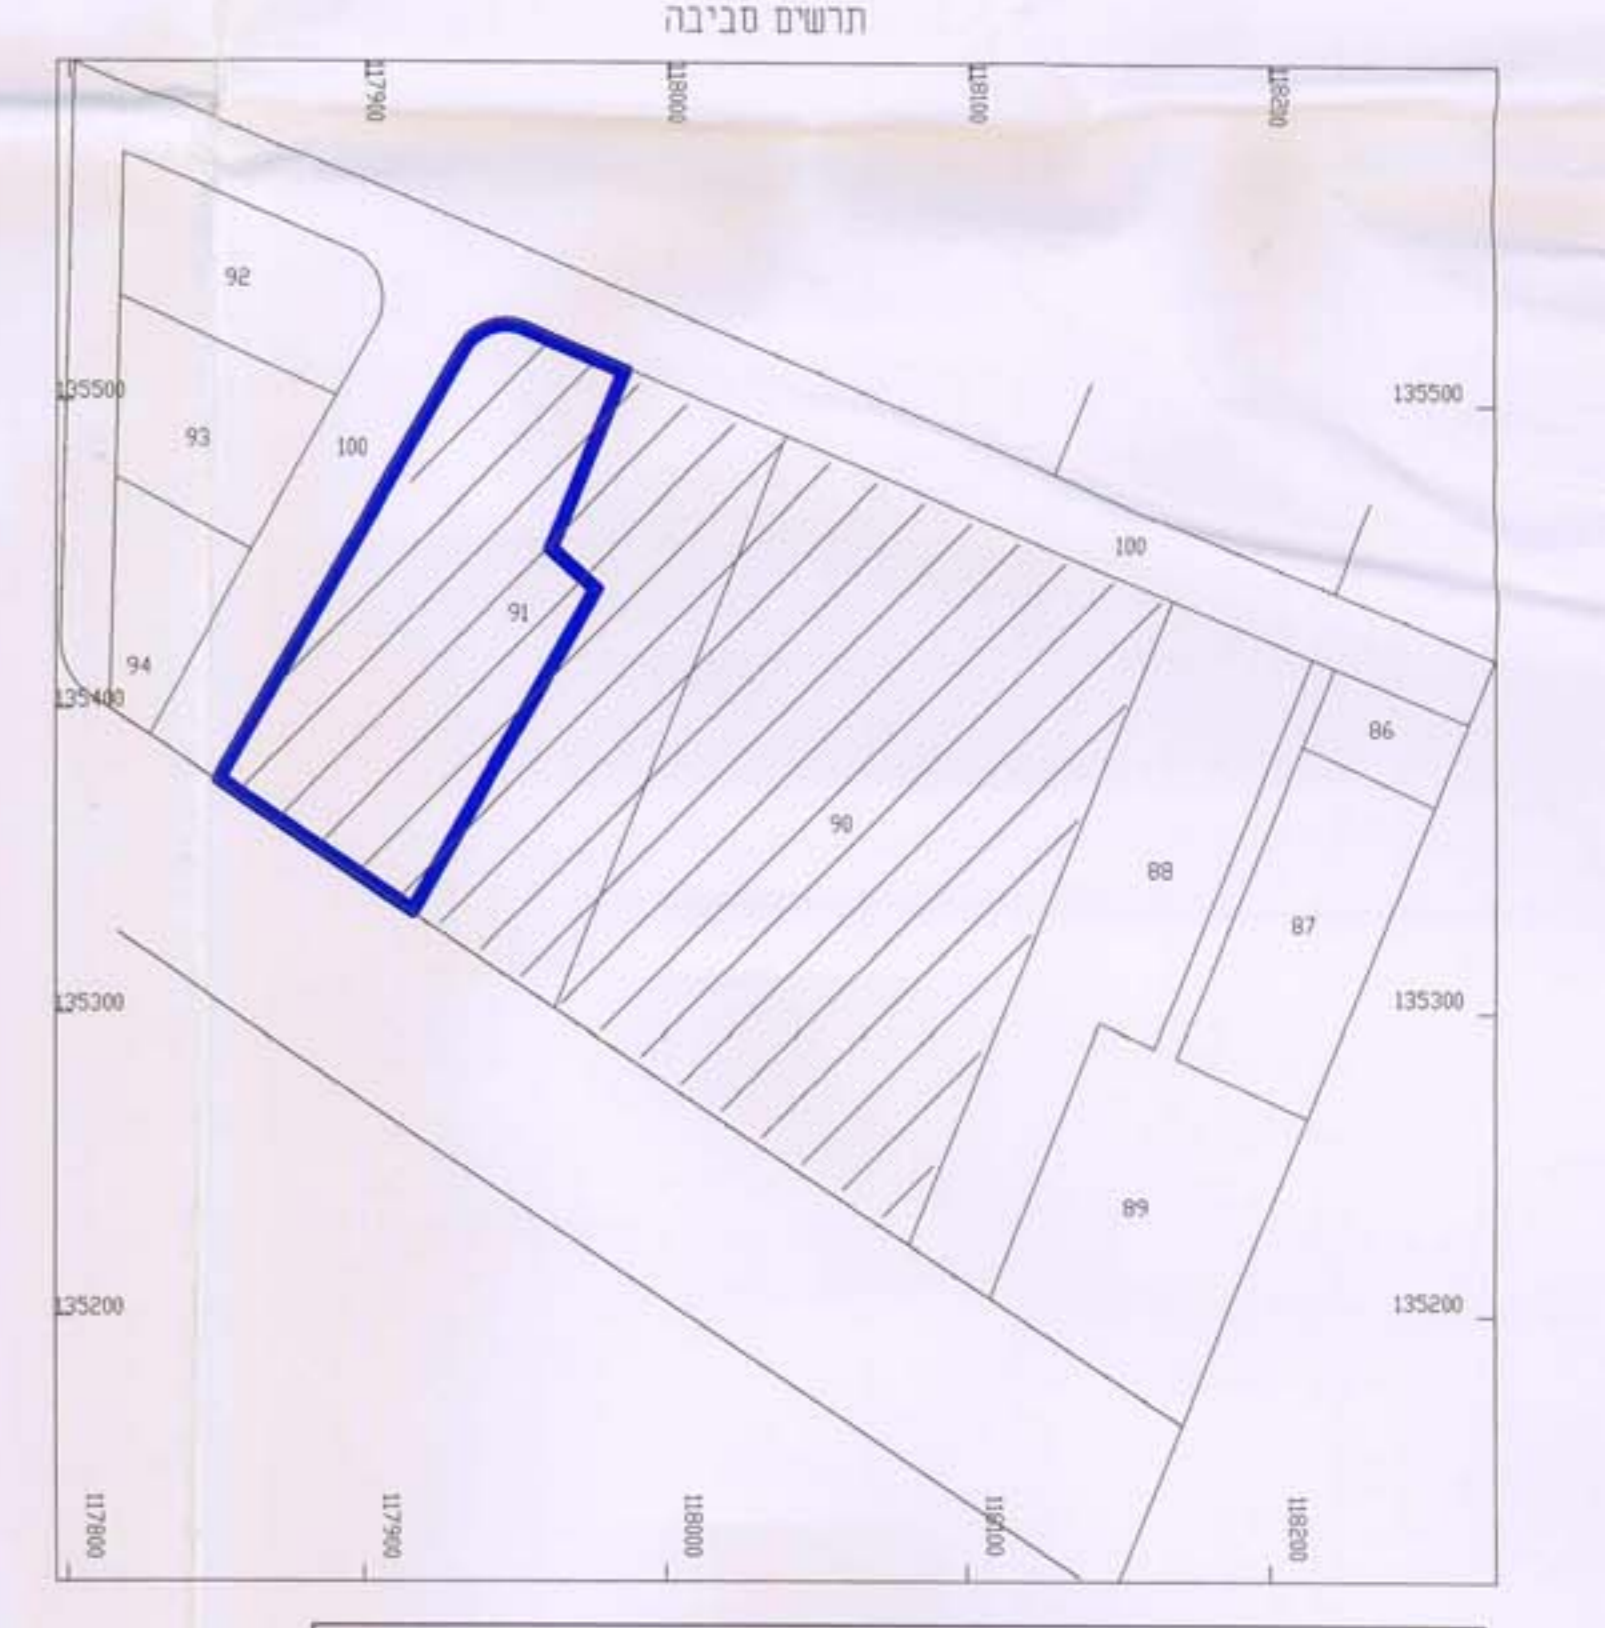

טבלת שימושי קרקע-מצב קיים ומוצע		
יעוד	שטח בדונם	מסה"כ שטח התוכנית
אזור תעשייה	13.50	100.00%
סה"כ שטח התוכנית	13.50	100%

* שטח חתנת התדלוק = 325 מ"ר ~

תאריך עדכון: 7.9.99



⊕ מצב קיים ומוצע קני"מ 1 : 500

עודכן לתאריך: 27.11.98
חתימה:
מורד מוסטר - כרמי נשפטי
מס' רישון 3.2.81
תאריך: 23.5.95

הערות
1. נכרת לפי אג' עירוני מס' 4
שוכנו 15.835

2. נדרשת תכנון על פי תשלומים
מס' א 296 א.297

3. תשלום רישום בסכום

4. תשלום תשלום ורישום לפי תע"ת
הקמת מס' ע"פ רישום

לא לצרכי רישום
מורד מוסטר - כרמי נשפטי
מס' רישון 3.2.81
תאריך: 23.5.95

חתימה:
גיא - טכניק בע"מ
חברה להנדסה ומדידות
מיפוי פוטוגרמטרי
רח מנדלשטם 4 ת"א טל: פסס: 03-05468158