


מחוז : ירושלים
נפה : ירושלים
המקום : שכונת רסקו
גוש : 30185
חלקה : 37
הוכן עבור בעלים
השטח : 0.961 ד.

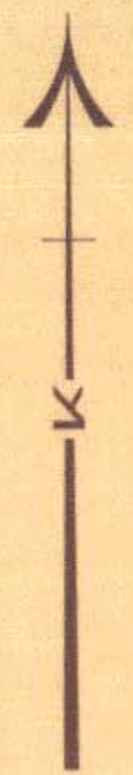

מרחב תכנון מקומי ירושלים

תכנית מס' 4382

שינוי מס' 58/91 לתכנית המתאר המקומית לירושלים
(שינוי תכנית מתאר מקומית)






תשריט

קנה מדה : 1 : 250

משרד הפנים מחוז ירושלים
חוק התכנון והמיתר השכילי-1965
אישור תכנית מס. 4382
הועדה המחוזית לתכנון ולבניה החליטה
ביום 28.3.94 לאשר את התכנית.
יו"ר הועדה המחוזית

משרד הפנים מחוז ירושלים
חוק התכנון והמיתר השכילי-1965
הפקדת תכנית מס. 4382
הועדה המחוזית לתכנון ולבניה החליטה
ביום 27.4.93 להפקיד את התכנית.
יו"ר הועדה המחוזית

מקרא :
גבול התכנית
אזור מגורים מיוחד
בנין קיים
גדר ומדרגות להריסה
עץ לעקירה
מספר חלקה קיימת
קו בנין חדש לתוספת

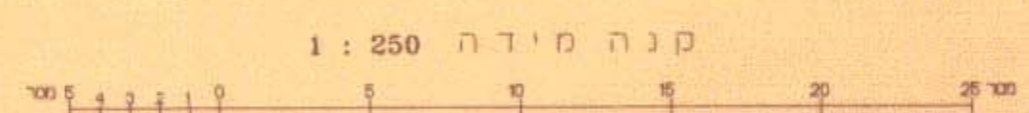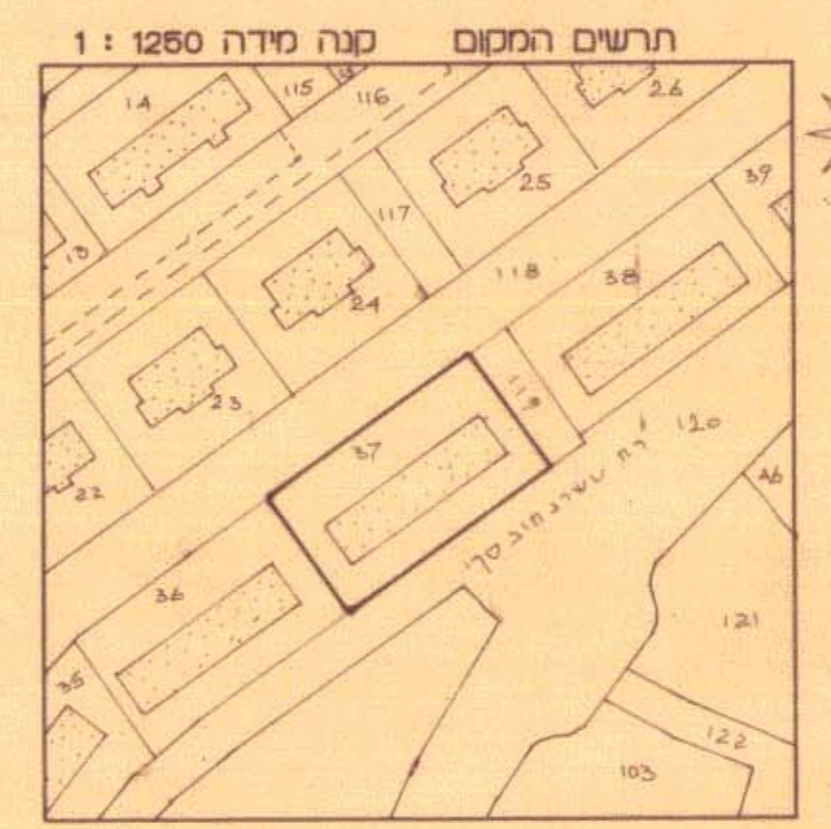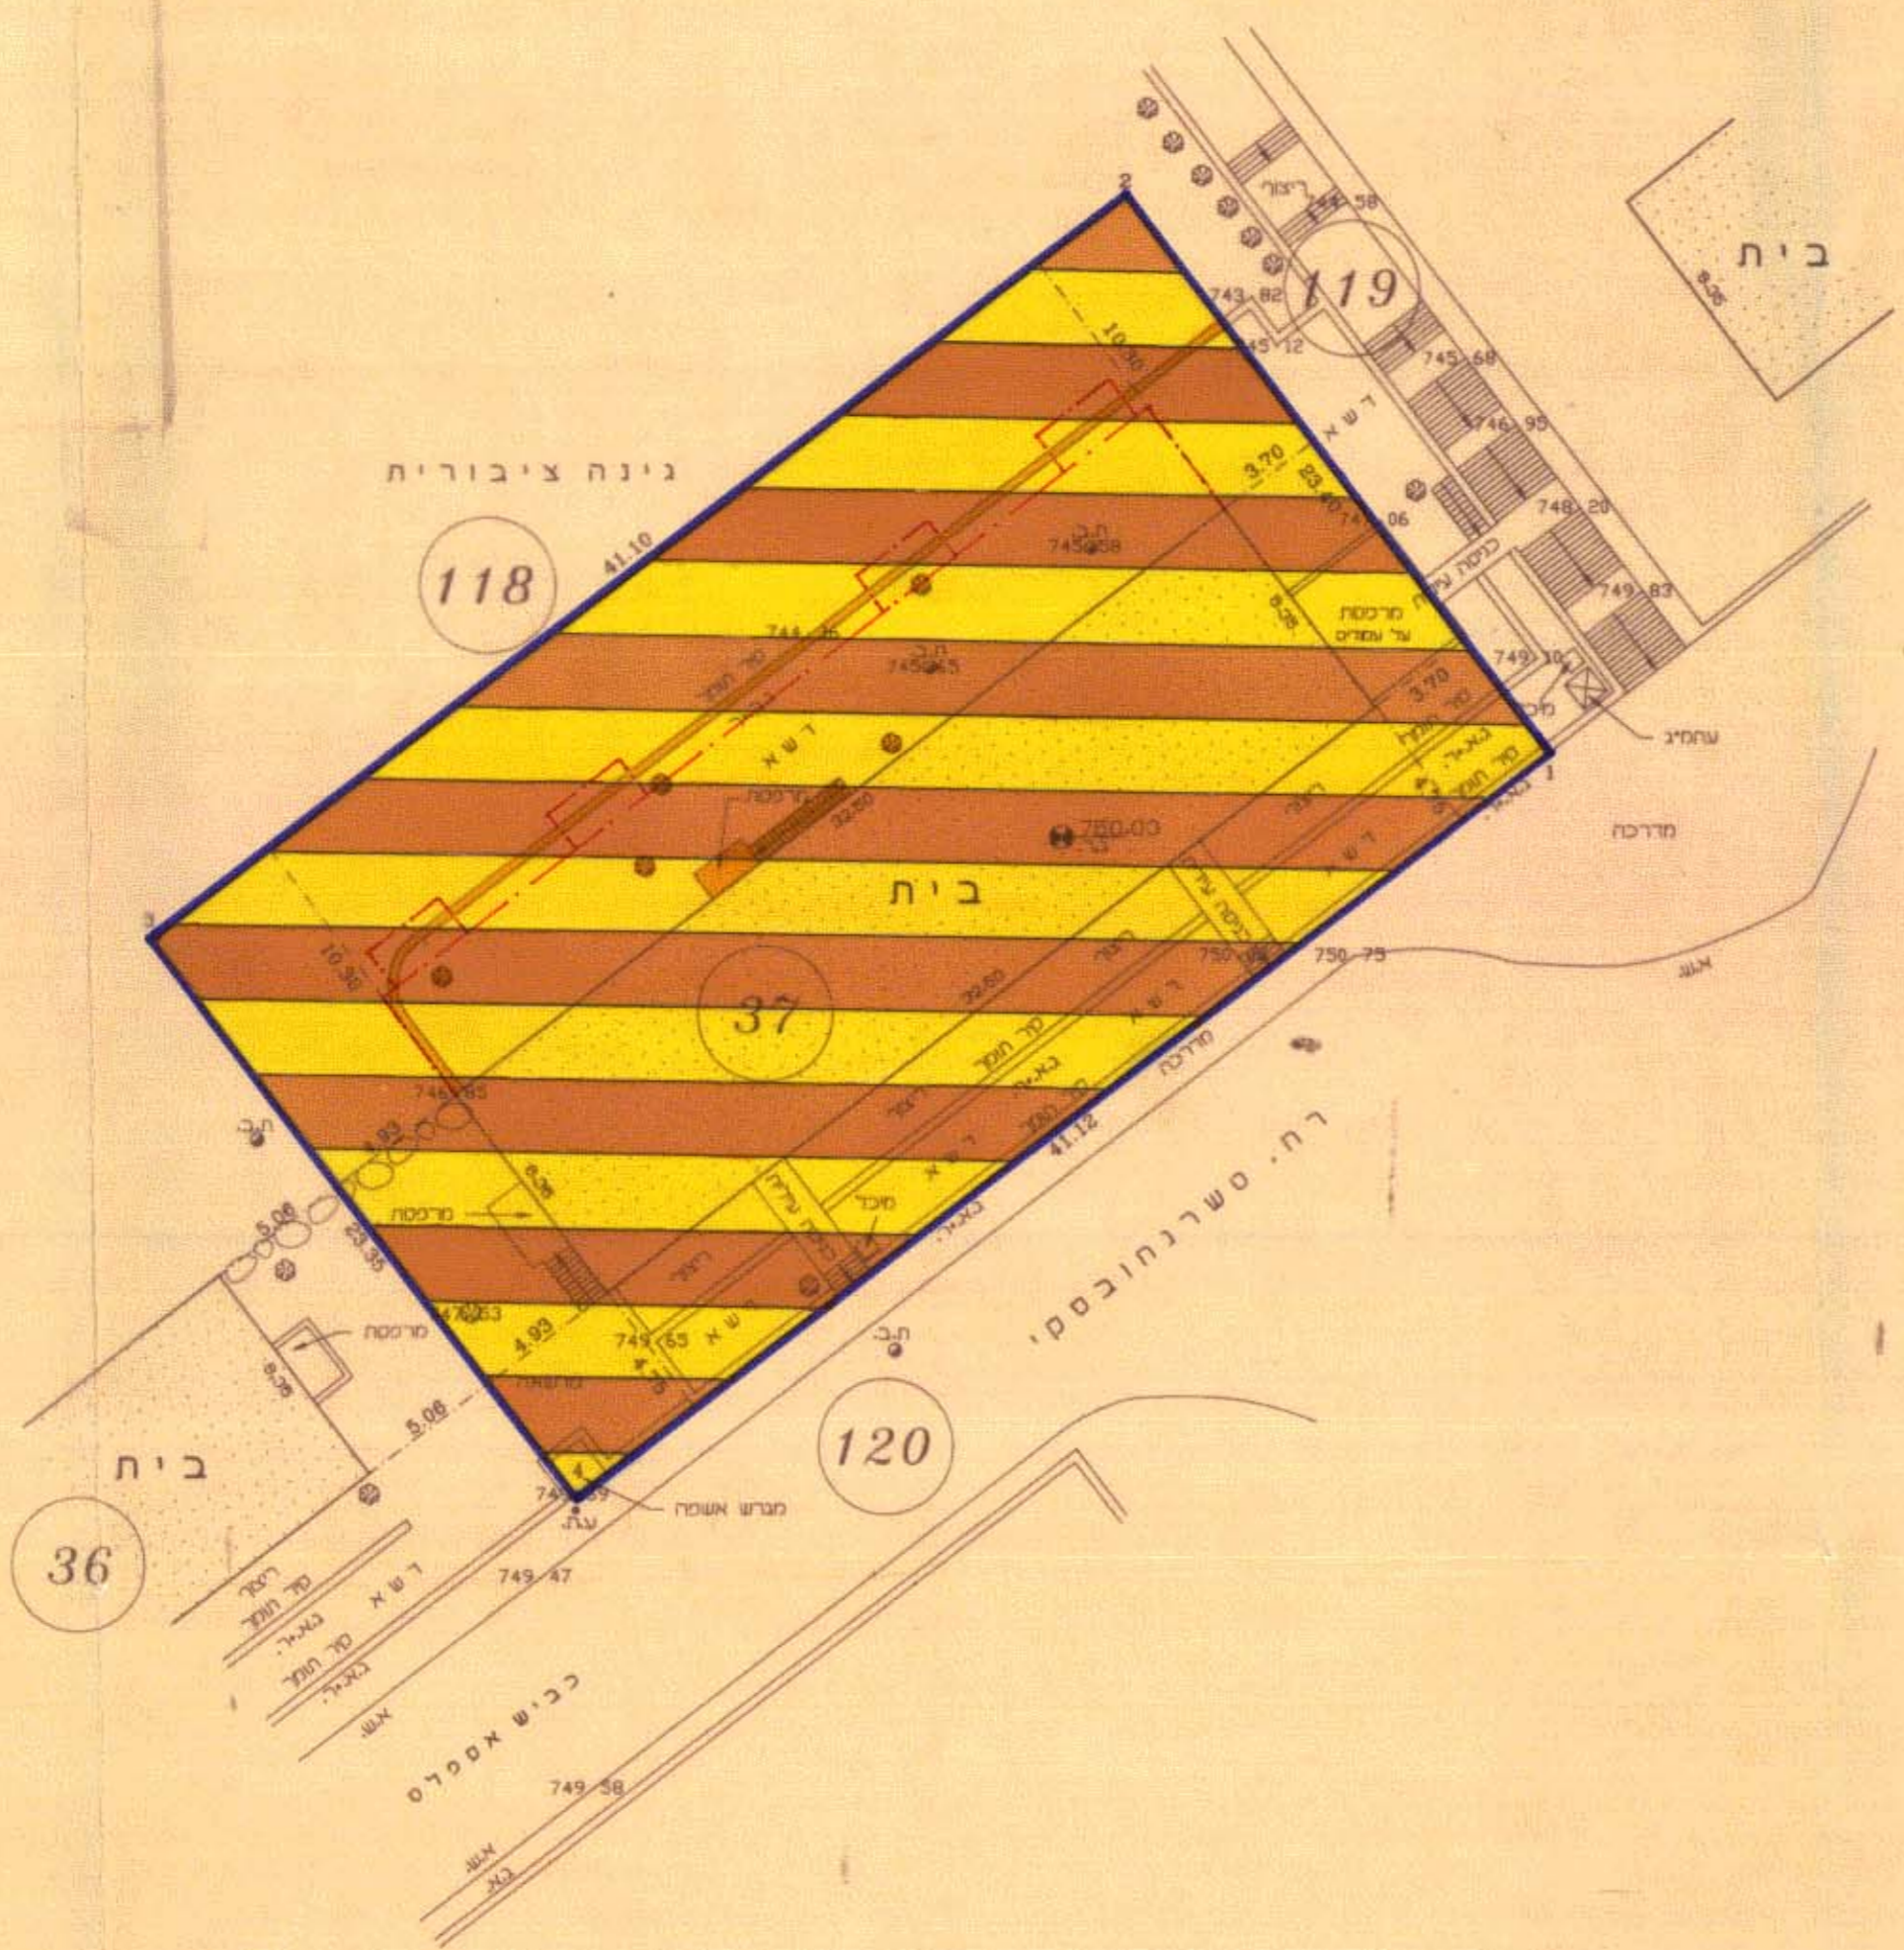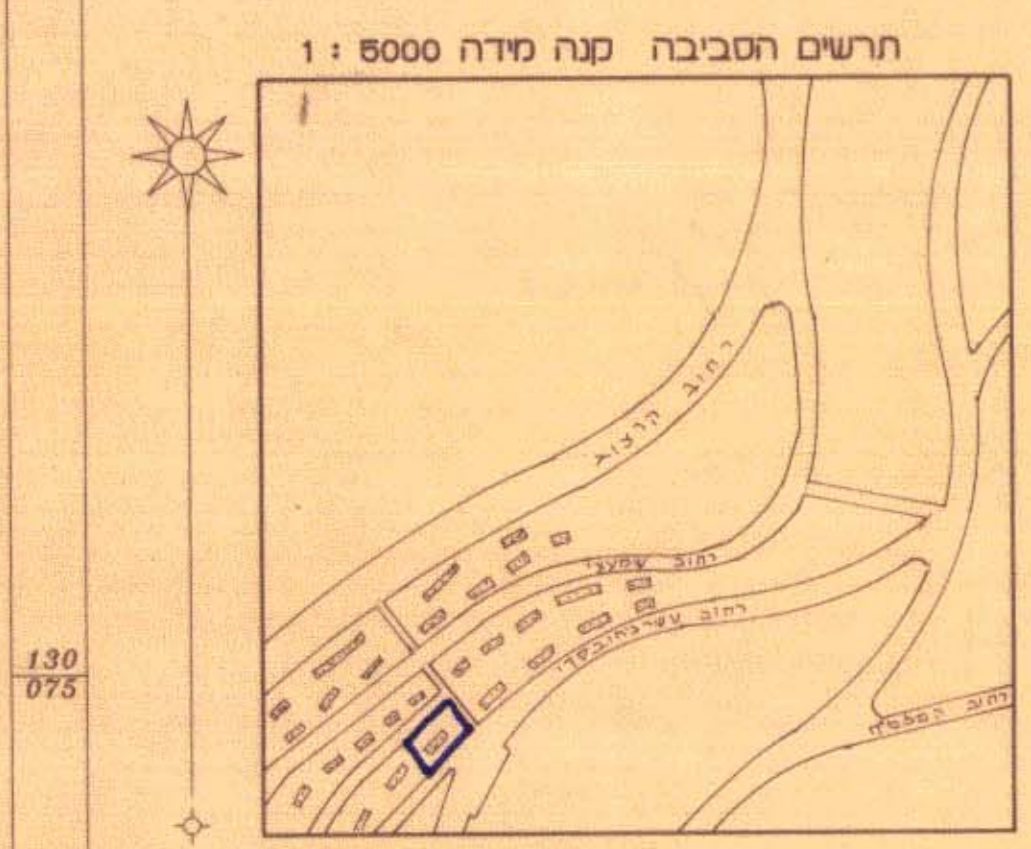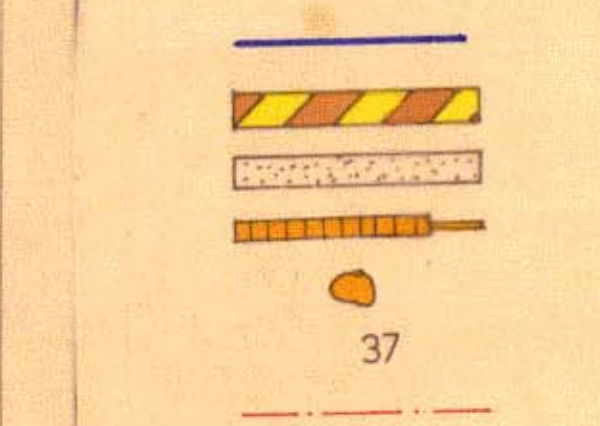

שירותי מדידה ומיתוח
Survey and Development Services
P.O.B. 11191, Jerusalem, Tel.: 02-763103
מבצע : ש. יורבסקי, מהנדס ומודד מוסמך
רשיון מספר 760, רח. אחולמה 70ט, ירושלים
טל. : 02-763103

לא לצרכי רישום !

חתימת בעלי הקרקע :
מנהל מקרקעי ישראל
רח' בן יהודה 34
טל. : 254121 - 02

חתימת מגישי התכנית :
מיכאל הלפרן ואחידים
רח' טשרנובסקי 60
טל. : 787010 - 02

חתימת המתכנן :
חגית ברוך
אדריכלית ומתכנתת ערים
רח' אבן גבירול 15, ירושלים
מס' רשום 37461

חגית ברוך לינסקי
אדריכלית
02 233835
טל. : 9454E-3
חתימת מתכנן לינסקי
20.3.95

11-11-1993
עמוס המרמן
אדריכל המחוז
מ.מ.ג. - מחוז ירושלים

ת.ד. 1512285

תאריך : 7.12.1992