

דרכת תכנון מקומי ירושלים  
תכנית מס' 3545 א

שנוי מס' 1/91 לתכנית מס' 2563  
(שנוי תכנית מתאר מקומית)

**תשרים**

ק.מ. 1:1250

משרד התכנון והנדסה  
מחוז ירושלים  
אישור תכנית מס' 3545 א  
התעדת המנדט לתכנון ולבנות תחומים  
מס' 22-03-1992  
מס' 16.2.91  
מס' 16.2.91


משרד התכנון והנדסה  
מחוז ירושלים  
תכנית מס' 3545 א  
התעדת המנדט לתכנון ולבנות תחומים  
מס' 22-03-1992  
מס' 16.2.91  
מס' 16.2.91

**סקרא:**

- גבול התכנית —
- שטח פתוח ציבורי —
- דרך לביטול ▨
- גבול חלקה קיימת —
- מספר חלקה קיימת 25

היזום: המחלקה לתכנון העיר-עיריית ירושלים-דה ראל סוד 23- ירושלים

תאריך: יולי 1991

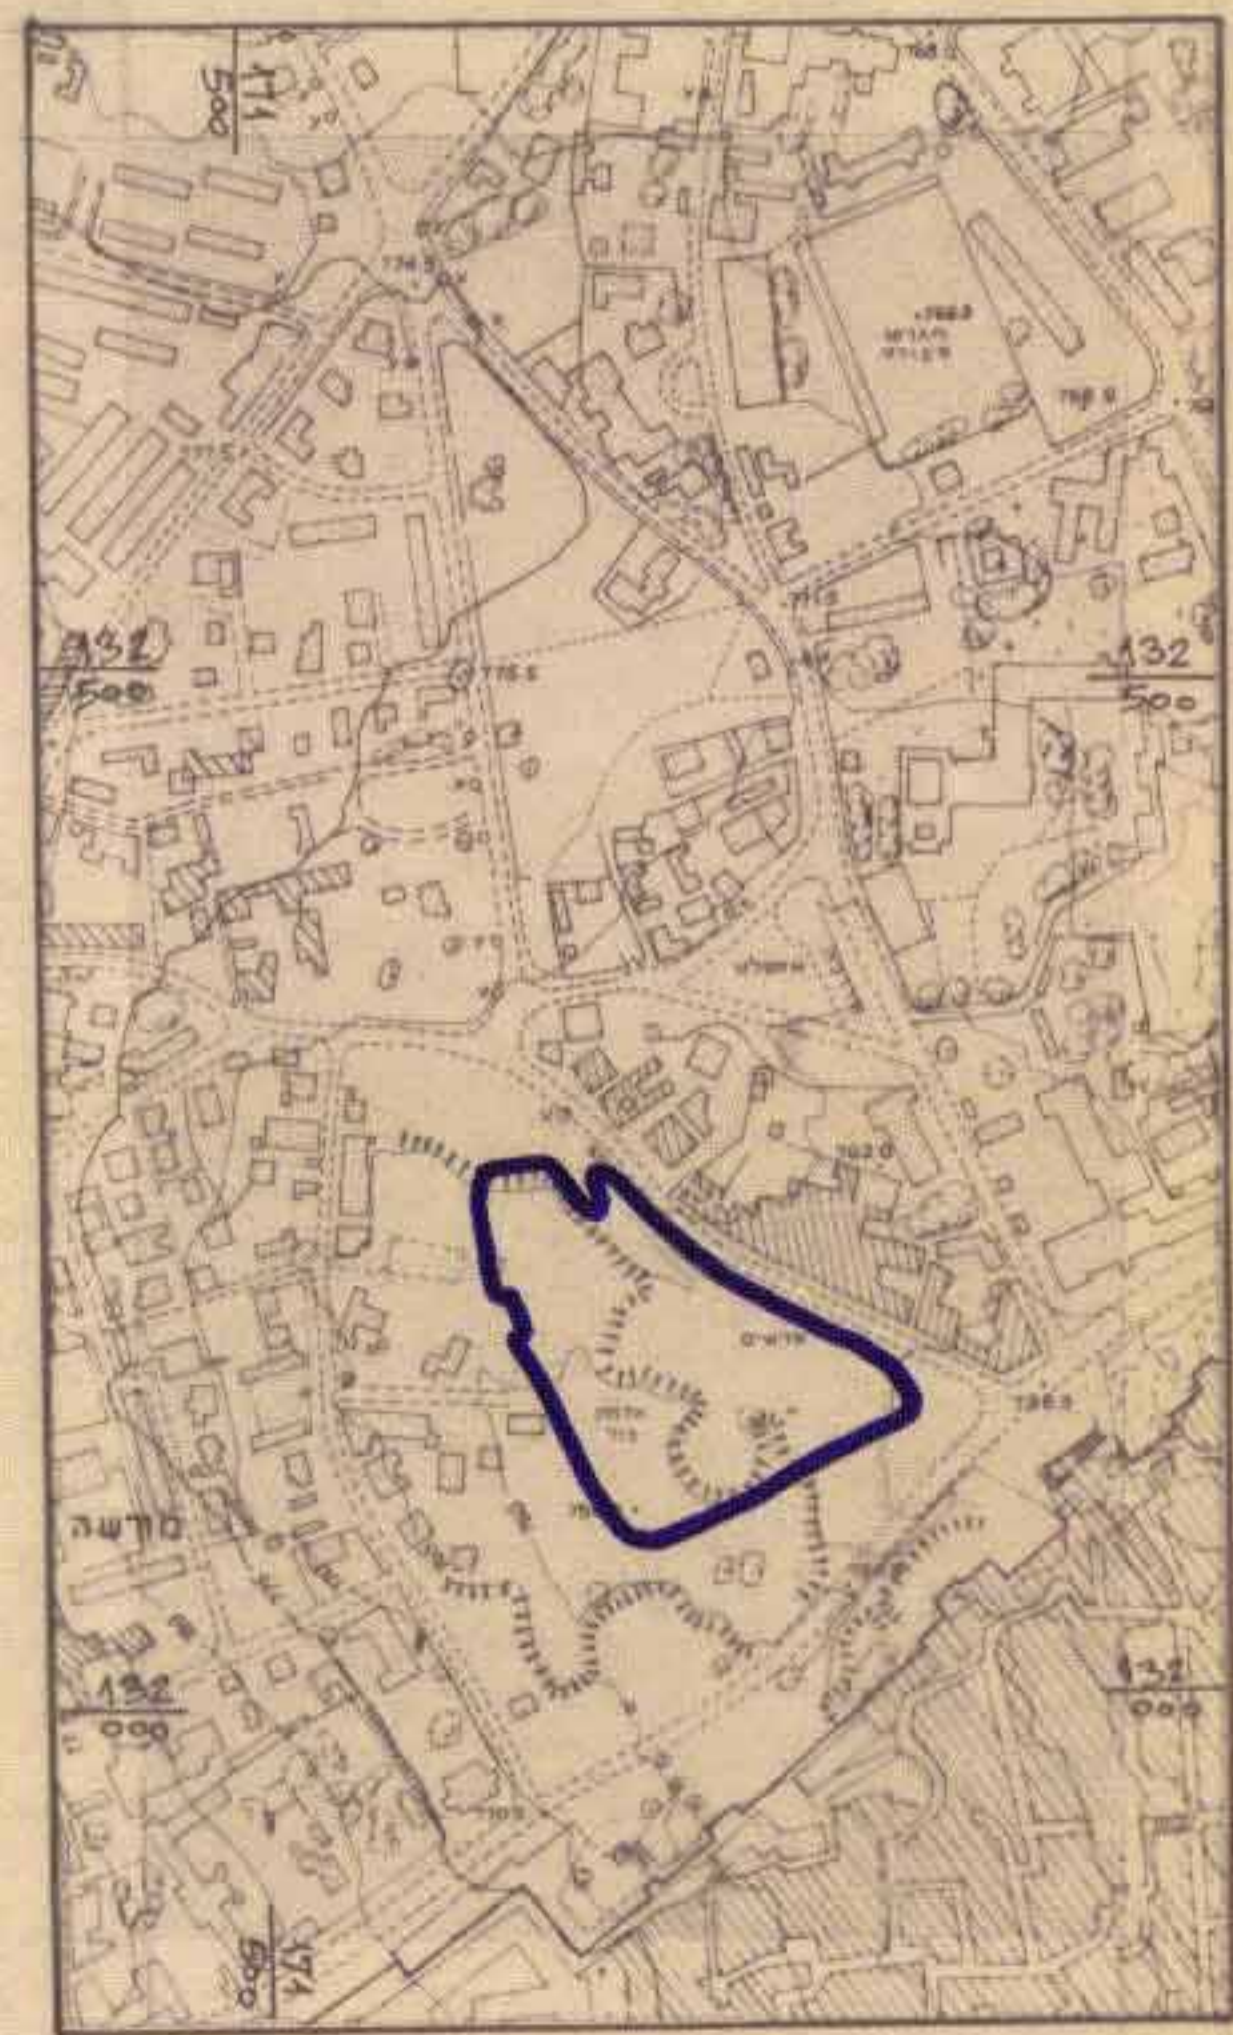

תרשים-הסכיכה קמ 1:5000

