


מרחק תכנון מקומו ירושלים  
 תכנית מס' 3841  
 ט"ו חס' 1977 לתכנית מאוחדת 1424

תמדי' 1.250  
 ק"מ 0.271

הועדה המקומית לתכנון ולבניה  
 ירושלים  
 תכנית מס' 3841  
 תחילה מיטתה מס' 26.6.88  
 להחליף על קוטר תכנית תחיל להסגרת  
 לפי תכנית תחלית ברוחב  
 משה יערי

מסדף המבנים בתוך ירושלים  
 קוטר תכנון מס' 3841  
 תכנית תחלית לתכנון ולבניה תחלית  
 מס' 5.9.88 להסגרת און התכנית  
 משה יערי

מסדף המבנים בתוך ירושלים  
 קוטר תכנון מס' 3841  
 אישור תכנית מס' 3841  
 תועדה התחלית לתכנון ולבניה תחלית  
 מס' 19.6.90 להסגרת און התכנית  
 יערי תחלית

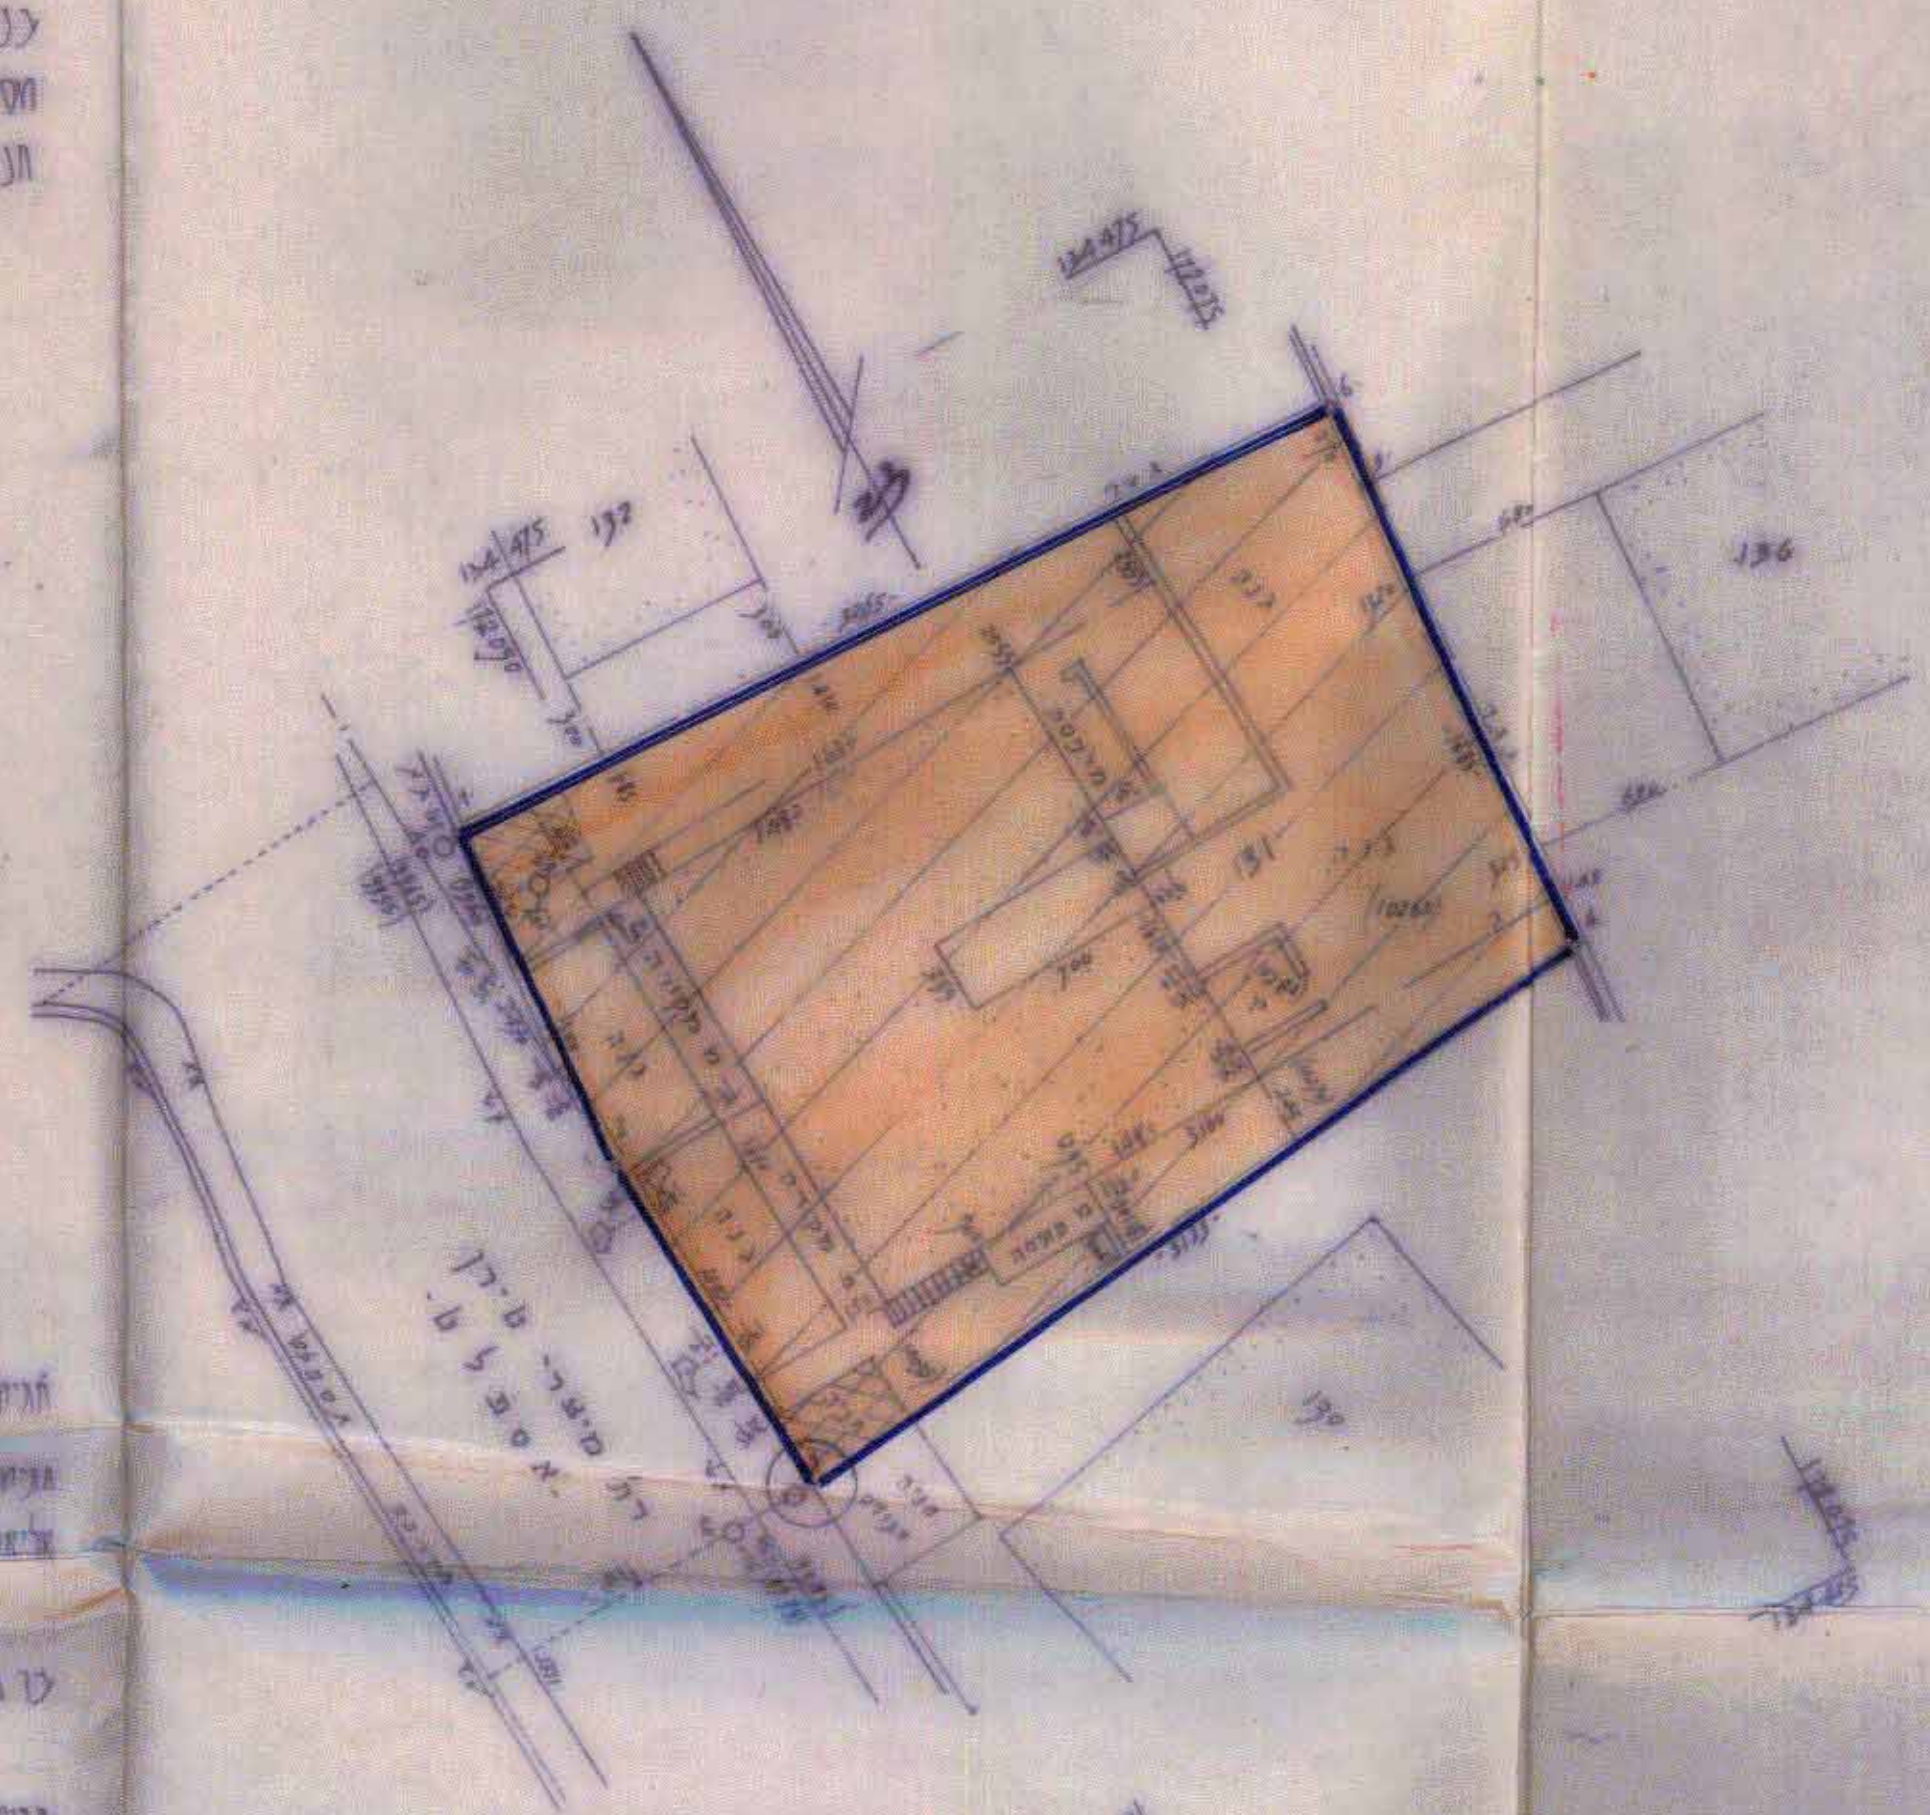

מקרא  
 גבול בתכנית  
 אזור תערים פ' חתום  
 כנף קים  
 חסנו תלק קיימת  
 תיג פרטי



מחוז ירושלים  
 נפה ירושלים  
 בזון מס' ירושלים  
 לטובה או מקום גבעת התערים  
 גוש מס' 3065 חלקה מס' 131  
 תכנית תוכנה עברי ת"מ א"א 101  
 השטח און חסנו



יש לי יום ירושלים תכנית מס' 3841  
 חתום על ידי משה יערי  
 משה יערי

חתימת כע"ר הקדקע, ת"מ, כו' ירושלים ז' 9.4.88  
 משה יערי

כ"ו ב' תמוז תש"ל  
 משה יערי

אריה וזלכין  
 ח'ל' און אי' ח'ל' רעון 76' און 77' על 14.4.88  
 אריה וזלכין  
 20.9.89

ל' אריה וזלכין  
 אריה וזלכין  
 אריה וזלכין  
 אריה וזלכין  
 אריה וזלכין